



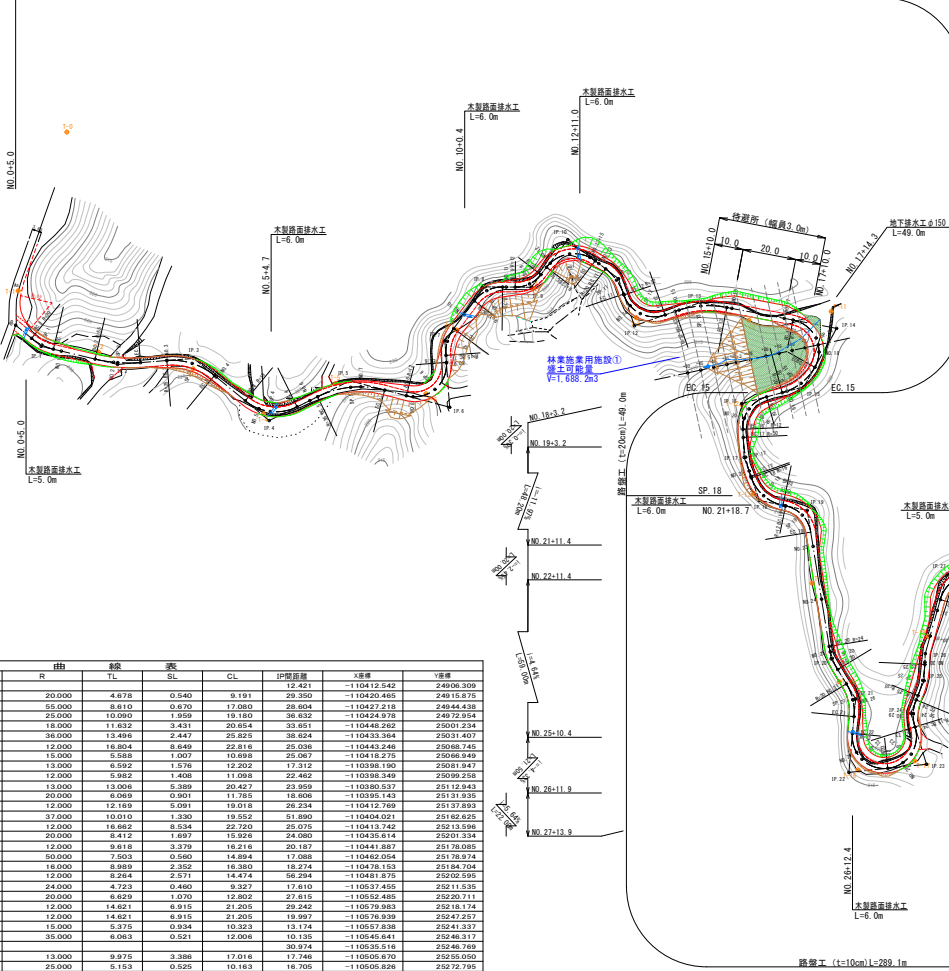

林業施業用施設②
(車廻し・待避所)


凡 例	
計画道路	
切 土	
盛 土	
排水路	
構築物	
水平面	


年 度	令 和 7 年 度
専 業 名	林業専用途（規格組直）川本808号線 開設工事
路 線 名	川 本 8 0 8 号 線
施工箇所	島野郡川本町大字涌谷 地内
図面名称	計画平面図 A1=1:1000 縮尺 (A3=1:2000)
会 社 名	会 社 及 び 責 任 者
測量調査	
設 計	
図面番号	1 / 25

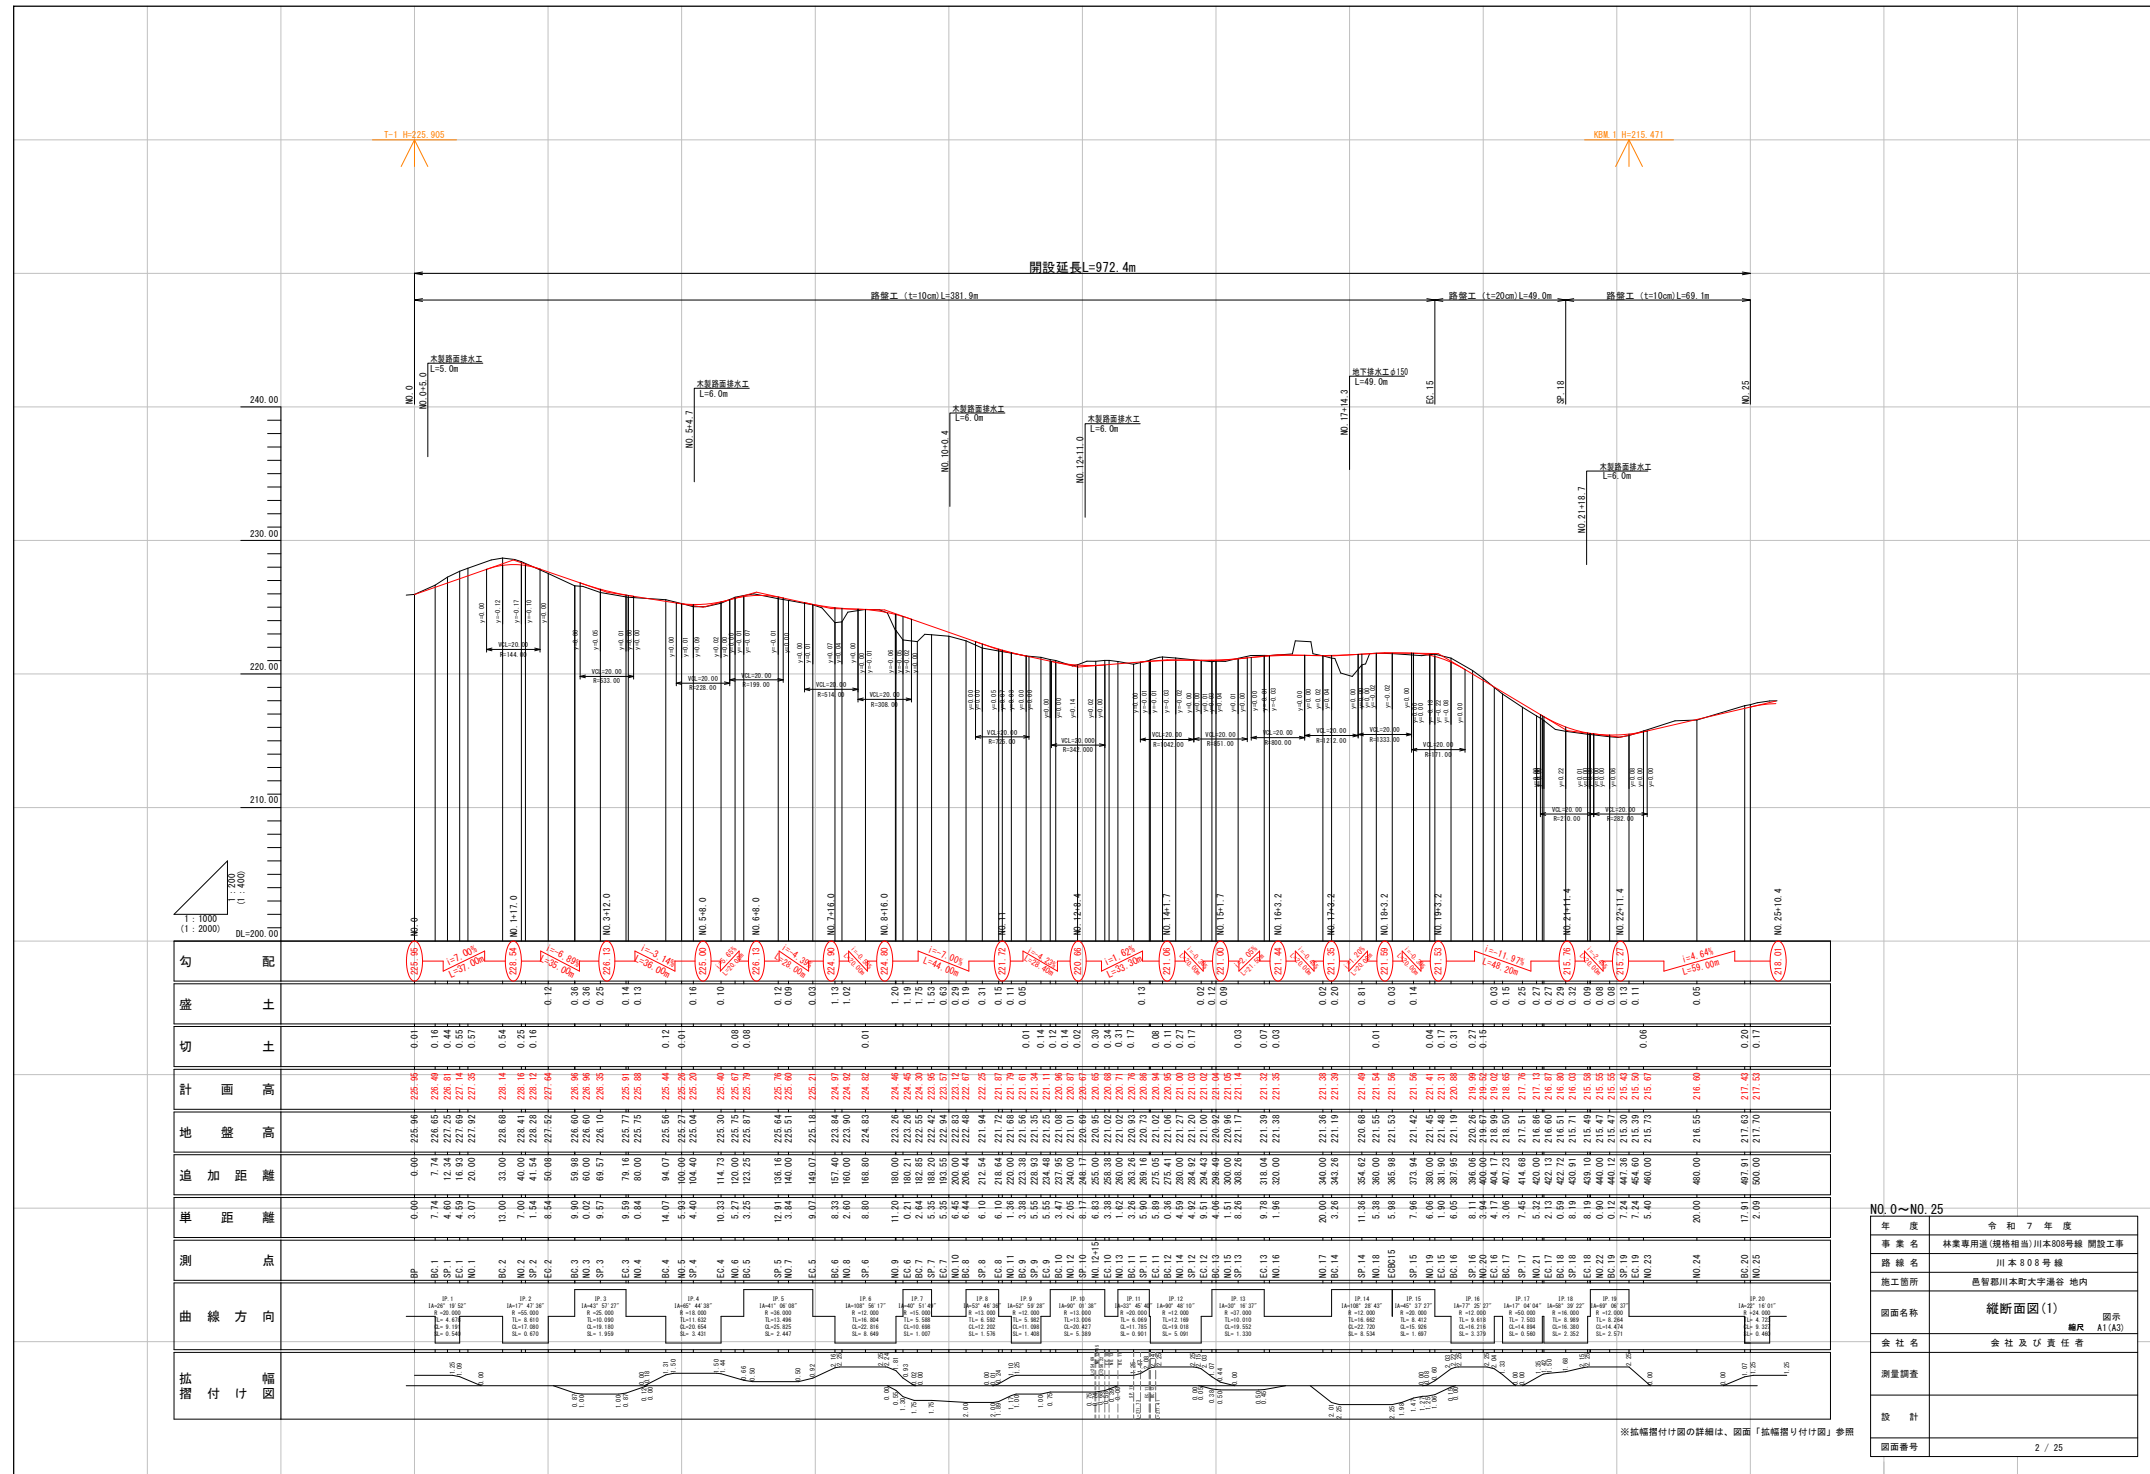


※拡掛け付け図の詳細は、図面「拡掛け付け図」参照


No. 0~No. 25	
年度	令和 7 年度
事業名	林業専用道(規格相道)川本808号線 開設工事
路線名	川本808号線
施工箇所	豊智郡川本町大字湯谷 地内
図面名称	縦断面図(1)
会社名	会社及び責任者
測量調査	
設計	
図面番号	2 / 25

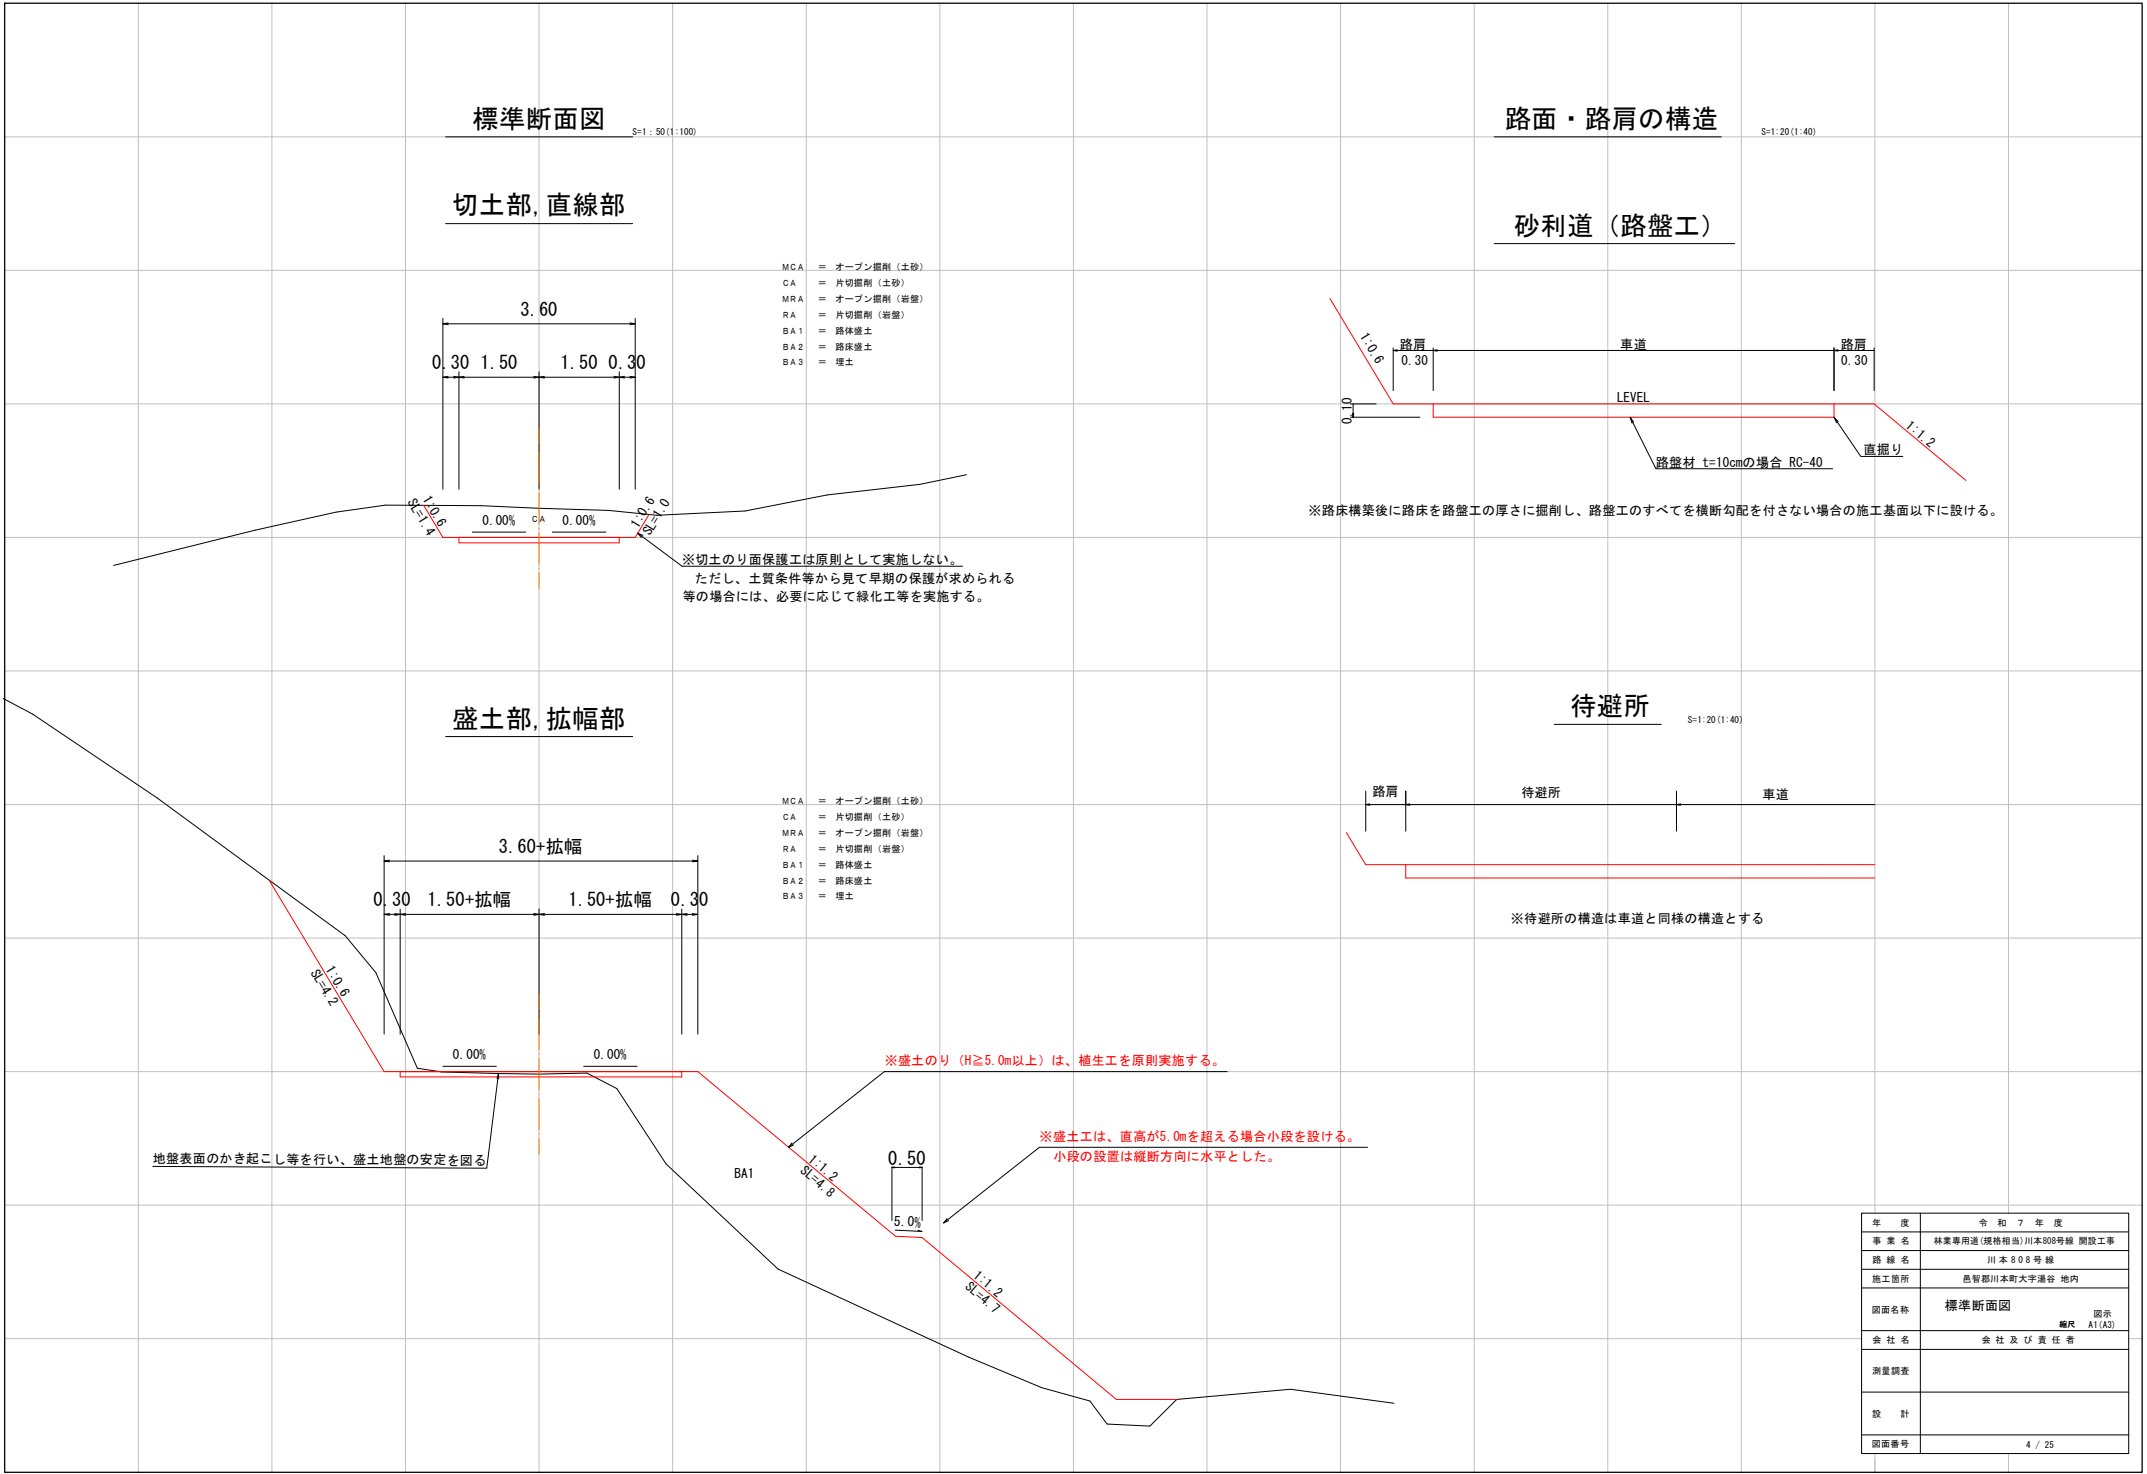

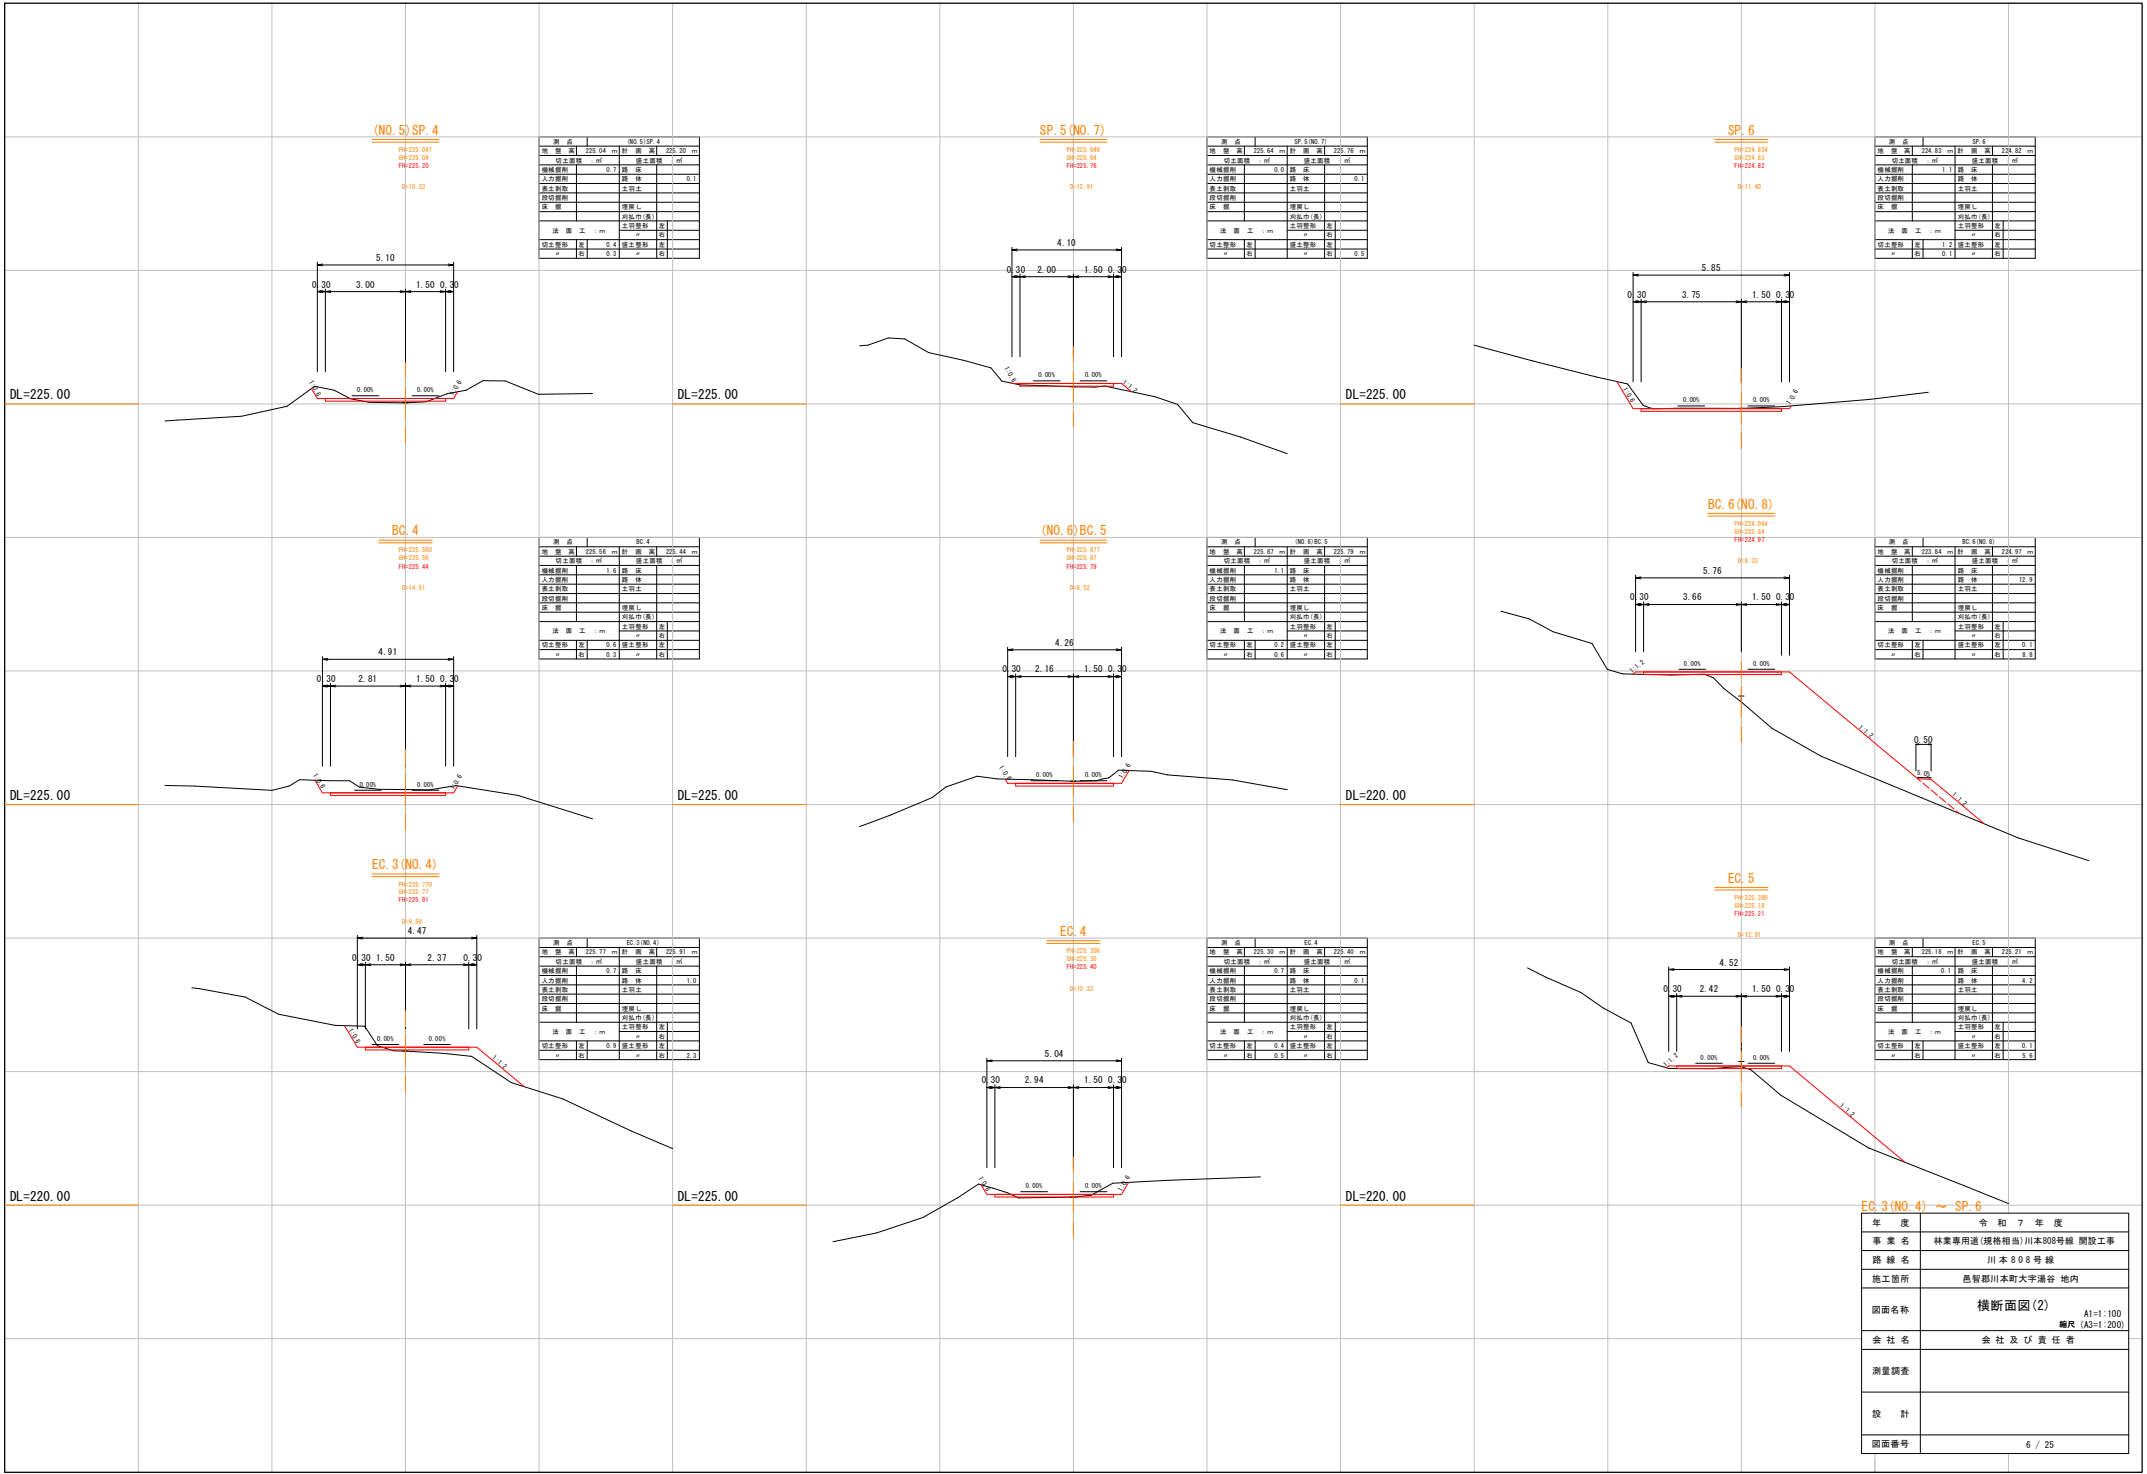

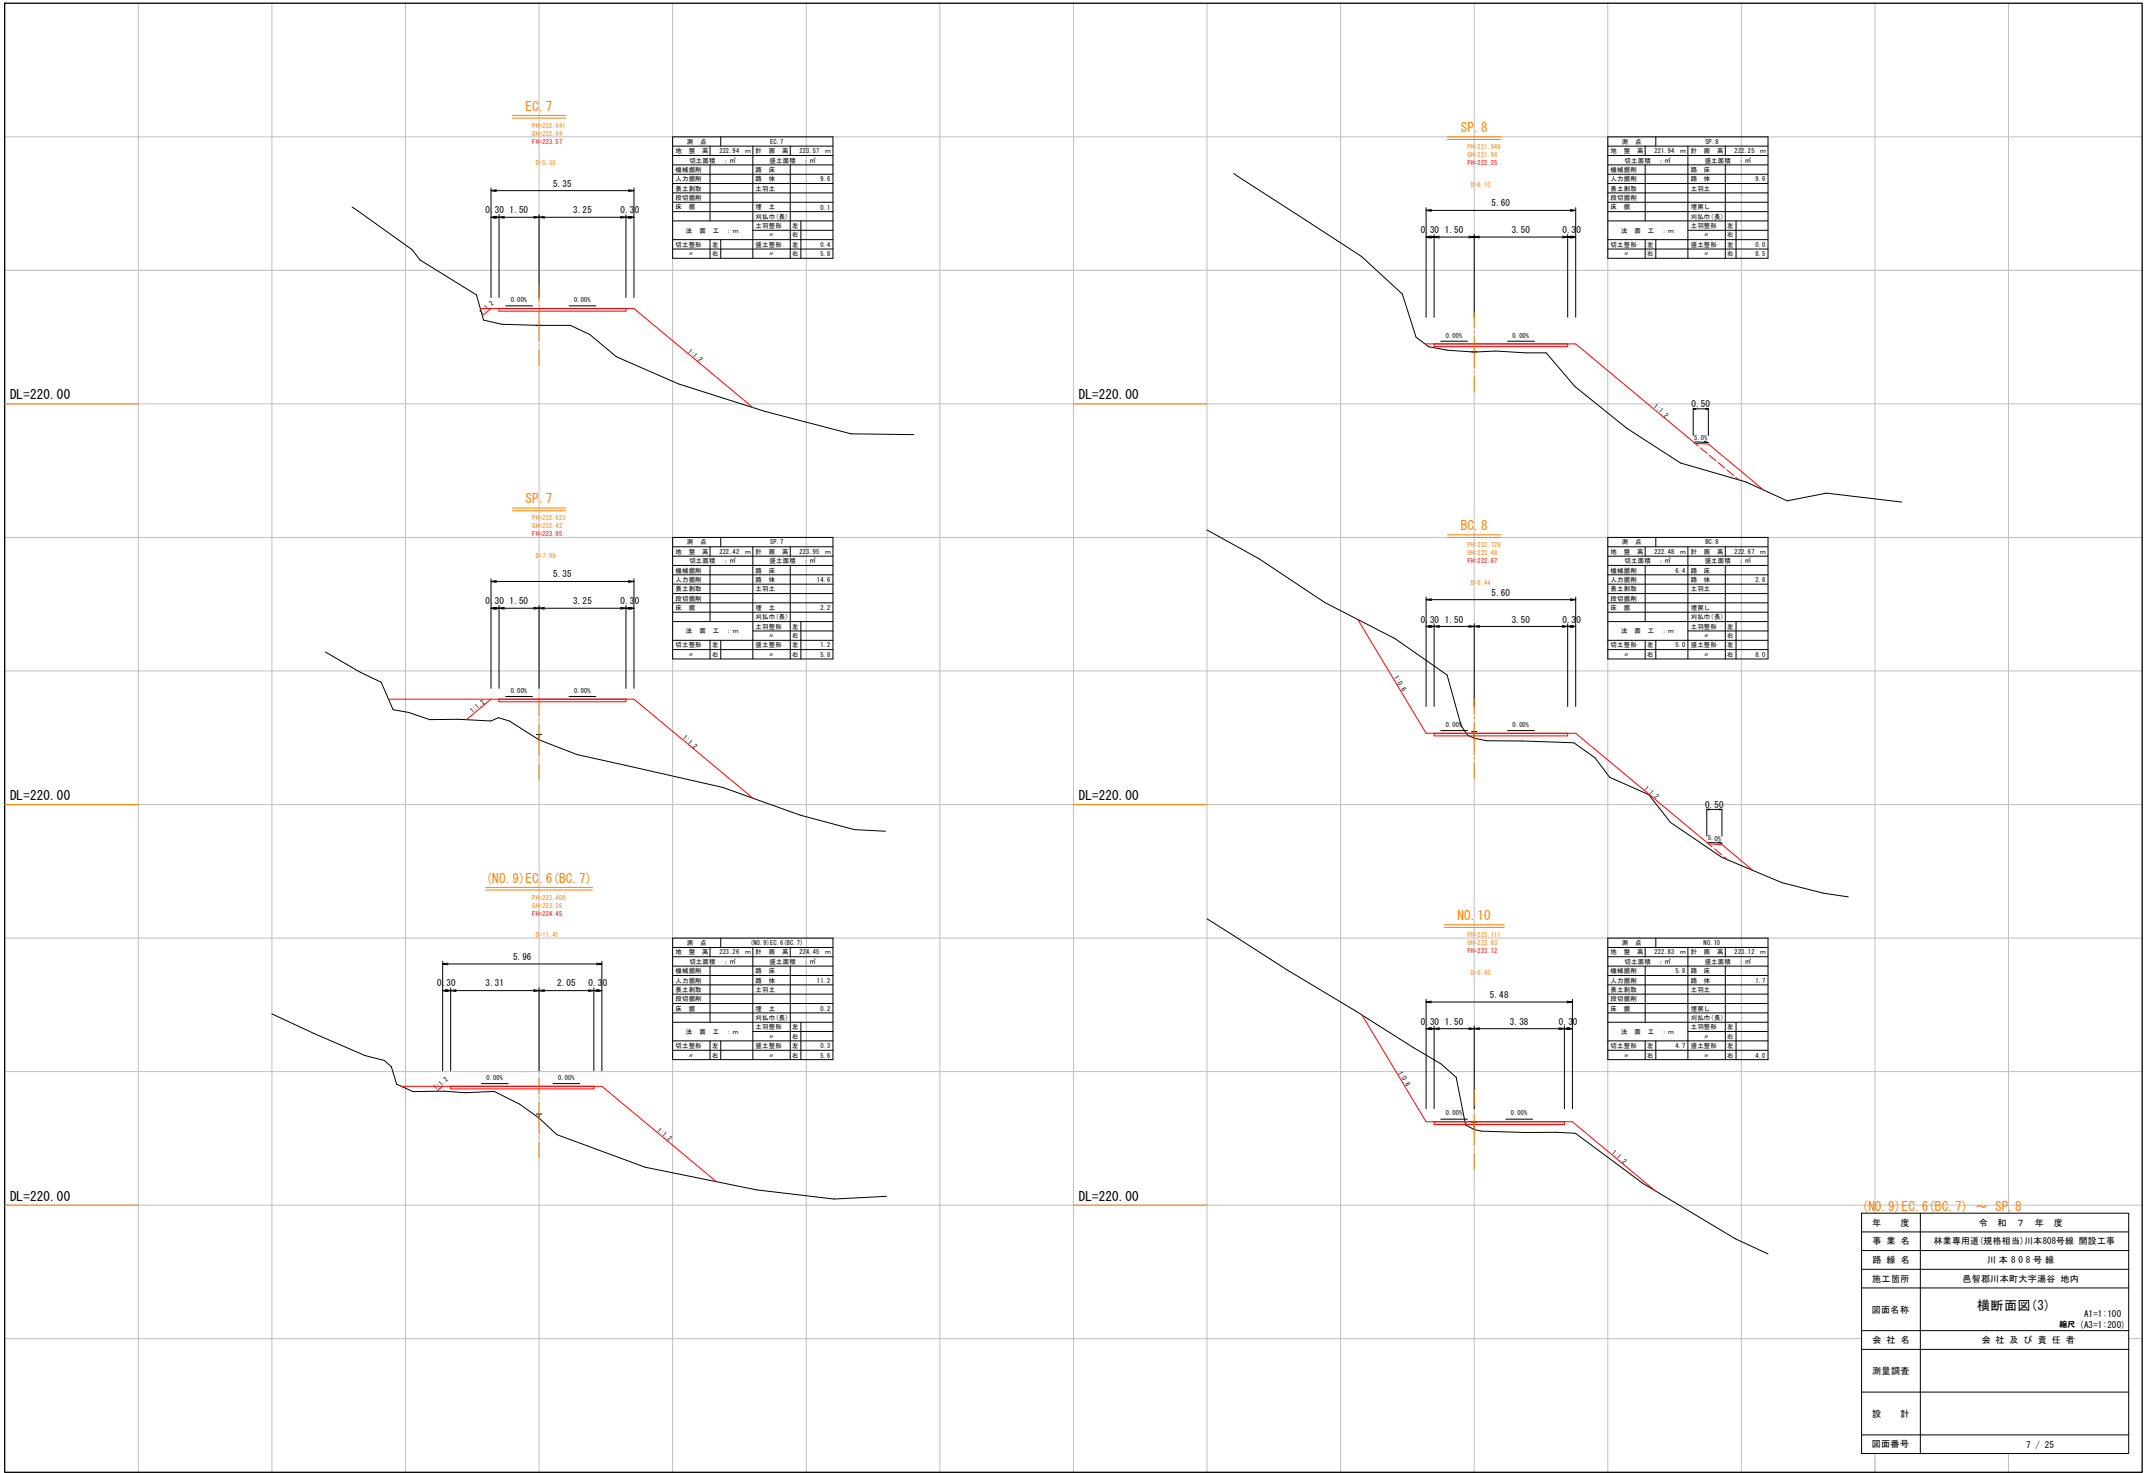

年度	令和7年度
事業名	林業専用道(規格相道)川本808号線 開設工事
路線名	川本808号線
施工箇所	豊智郡川本町大字湯谷 地内
図面名称	横断面図(3)
会社名	会社及び責任者
測量調査	
設計	
図面番号	7 / 25

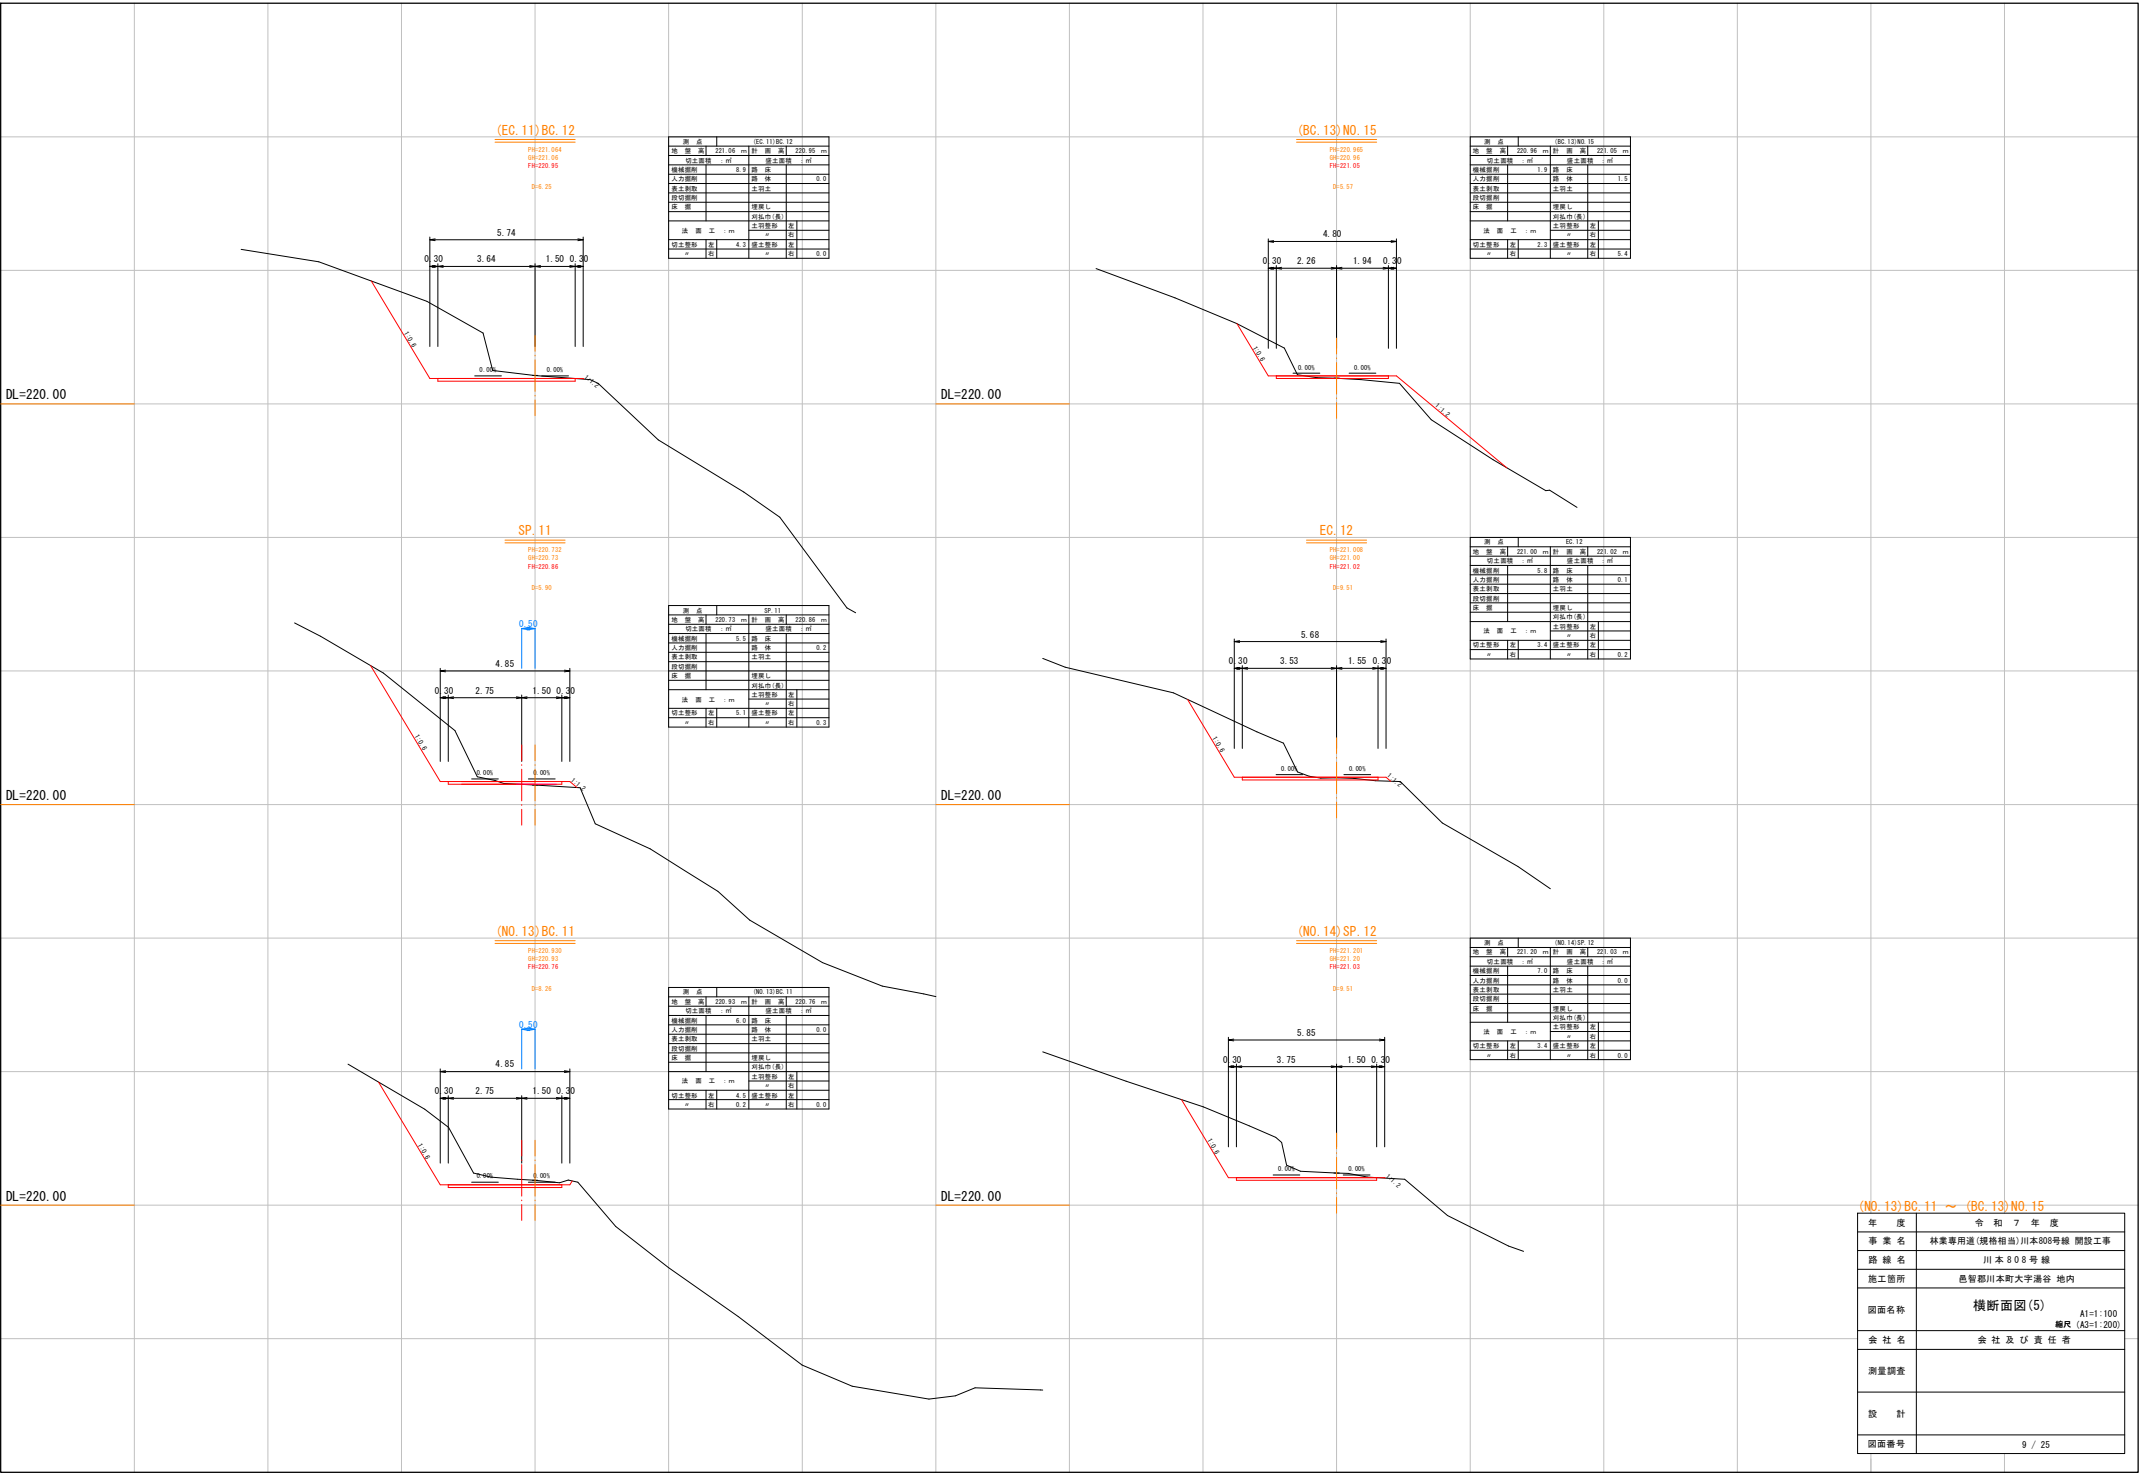

年度	令和7年度
事業名	林業専用道(規格相当)川本808号線 開設工事
路線名	川本808号線
施工箇所	長野県川本町大字湯谷 地内
図面名称	横断面図(5)
会社名	会社及び責任者
測量調査	
設計	
図面番号	9 / 25



測 点		W0.17(BC.14)			
地 盤 高	221.36 m	計 画 高	221.36 m		
切土面積	m ²	埋土面積	m ²		
機械削削	6.7	路 床			
人力削削		路 体	0.8		
層土削削		土留土			
段切削削					
床 面		増幅 L			
		河床巾(番)			
		土留敷砂	左		
		右			
法 面 工	m				
切土量	左 2.6	埋土量	左		
	右		右		
				2.6	



测 点		SP.15	
地 望 高	221.42 m	卦 面 高	220.56 m
切土基线	nf	覆土基线	nf
机械掘削	0.7	路 床	
人力掘削		路 体	2.9
表土剥取		土留土	
投切掘削		埋置L	
保 留		河底巾(高)	
决 面 工 : m		土留基线	基
		石	
切土基线	基	覆土基线	基
n	1.8	n	2.9



測 点		EC-16	
地 盤 高	221.19 m	計 画 高	220.88
切土量積	m ³	盛土量積	m ³
機械掘削	7.8	路 床	
人力掘削		路 盤	
素土敷		土留土	
投切掘削			
床 留		増設工	
		河床布(巻)	
法 面 工	m	土留敷	巻
		石	
切土量積	巻	盛土量積	巻
石	0.3	石	



測 点		(EC.13) NO.16	
地 盤 高	221.38 m	計 測 高	223.35 m
切土面積	m ²	盛土面積	m ²
機械削削	7.1	路 床	
人力削削		路 体	0.4
重土削削		土留土	
旋切削削			
保 留		埋戻し	
		河泓巾(黄)	
法 面 工 : m		土留形数	左 右
		n	
切土形数	左 3.5	盛土形数	左 右
n	右	n	右




测 点		ECRC15	
地 壁 高	221.53 m	封 壁 高	221.56 m
切土量箱	m ³	填土量箱	m ³
铺板厚制	1.0 踏	床	
人力厚制		踏 体	5.4
素土制数		土制土	
拉切厚制			
床 壁		埋展し	
		河弘巾(真)	
法 面 工 : m		土制厚制	定
		定	右
切土量箱	定	1.7	填土量箱
定	定	定	定



測 点		NO.19C15	
地 盤 高	221.48 m	計 測 高	220.31
切土面積	m ²	盛土面積	m ²
機械掘削	3.6	路 基	
人力掘削		路 床	1
表土斜取		本質土	
段切掘削			
床 盤		埋戻し	
		河砂市(黄)	
法 面 工 : m		土留形状	左
		石	右
切土面積	左 2.9	盛土面積	左
	右		右




测点		SP.13	
地 面 高	223.17 m	杆 顶 高	223.14 m
切土量: m		填土量: m	
填筑材料	1.2	路 床	
人力整形		路 体	0.0
逐土测量		土 留 土	
段切面			
注 意		埋深 L	
		河泓中(黄)	
法 面 工 : m		土留量	左
		a	右
切土量	左	1.7	填土量
	右		左

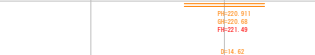


测点	SP 14(ND 18)	
地基高	220.68 m	计算高 220.49 m
切土面积	m ²	填土面积 m ²
机械费用	0.0	杂费
人力费		杂费
素土制		土司土
挖切制		
灰背		埋层
		列弘市(表)
法面工	m	土司面积
		a
切土面积	是	0.1
		填土面积
		是

SF-13 ~ BC-16		令和 7 年度	
事業年度	林業専用道(後援地)川本308号線 開設工事		
路線名	川 本 3 0 8 号 線		
施工箇所	豊智郡川本町大字湯谷 地内		
図面名称	横断面図(6)		A1=1:100 縮尺 (A3=1:200)
会社名	会 社 及 び 委 任 者		
測量調査			
設 計			
図面番号	10 / 25		

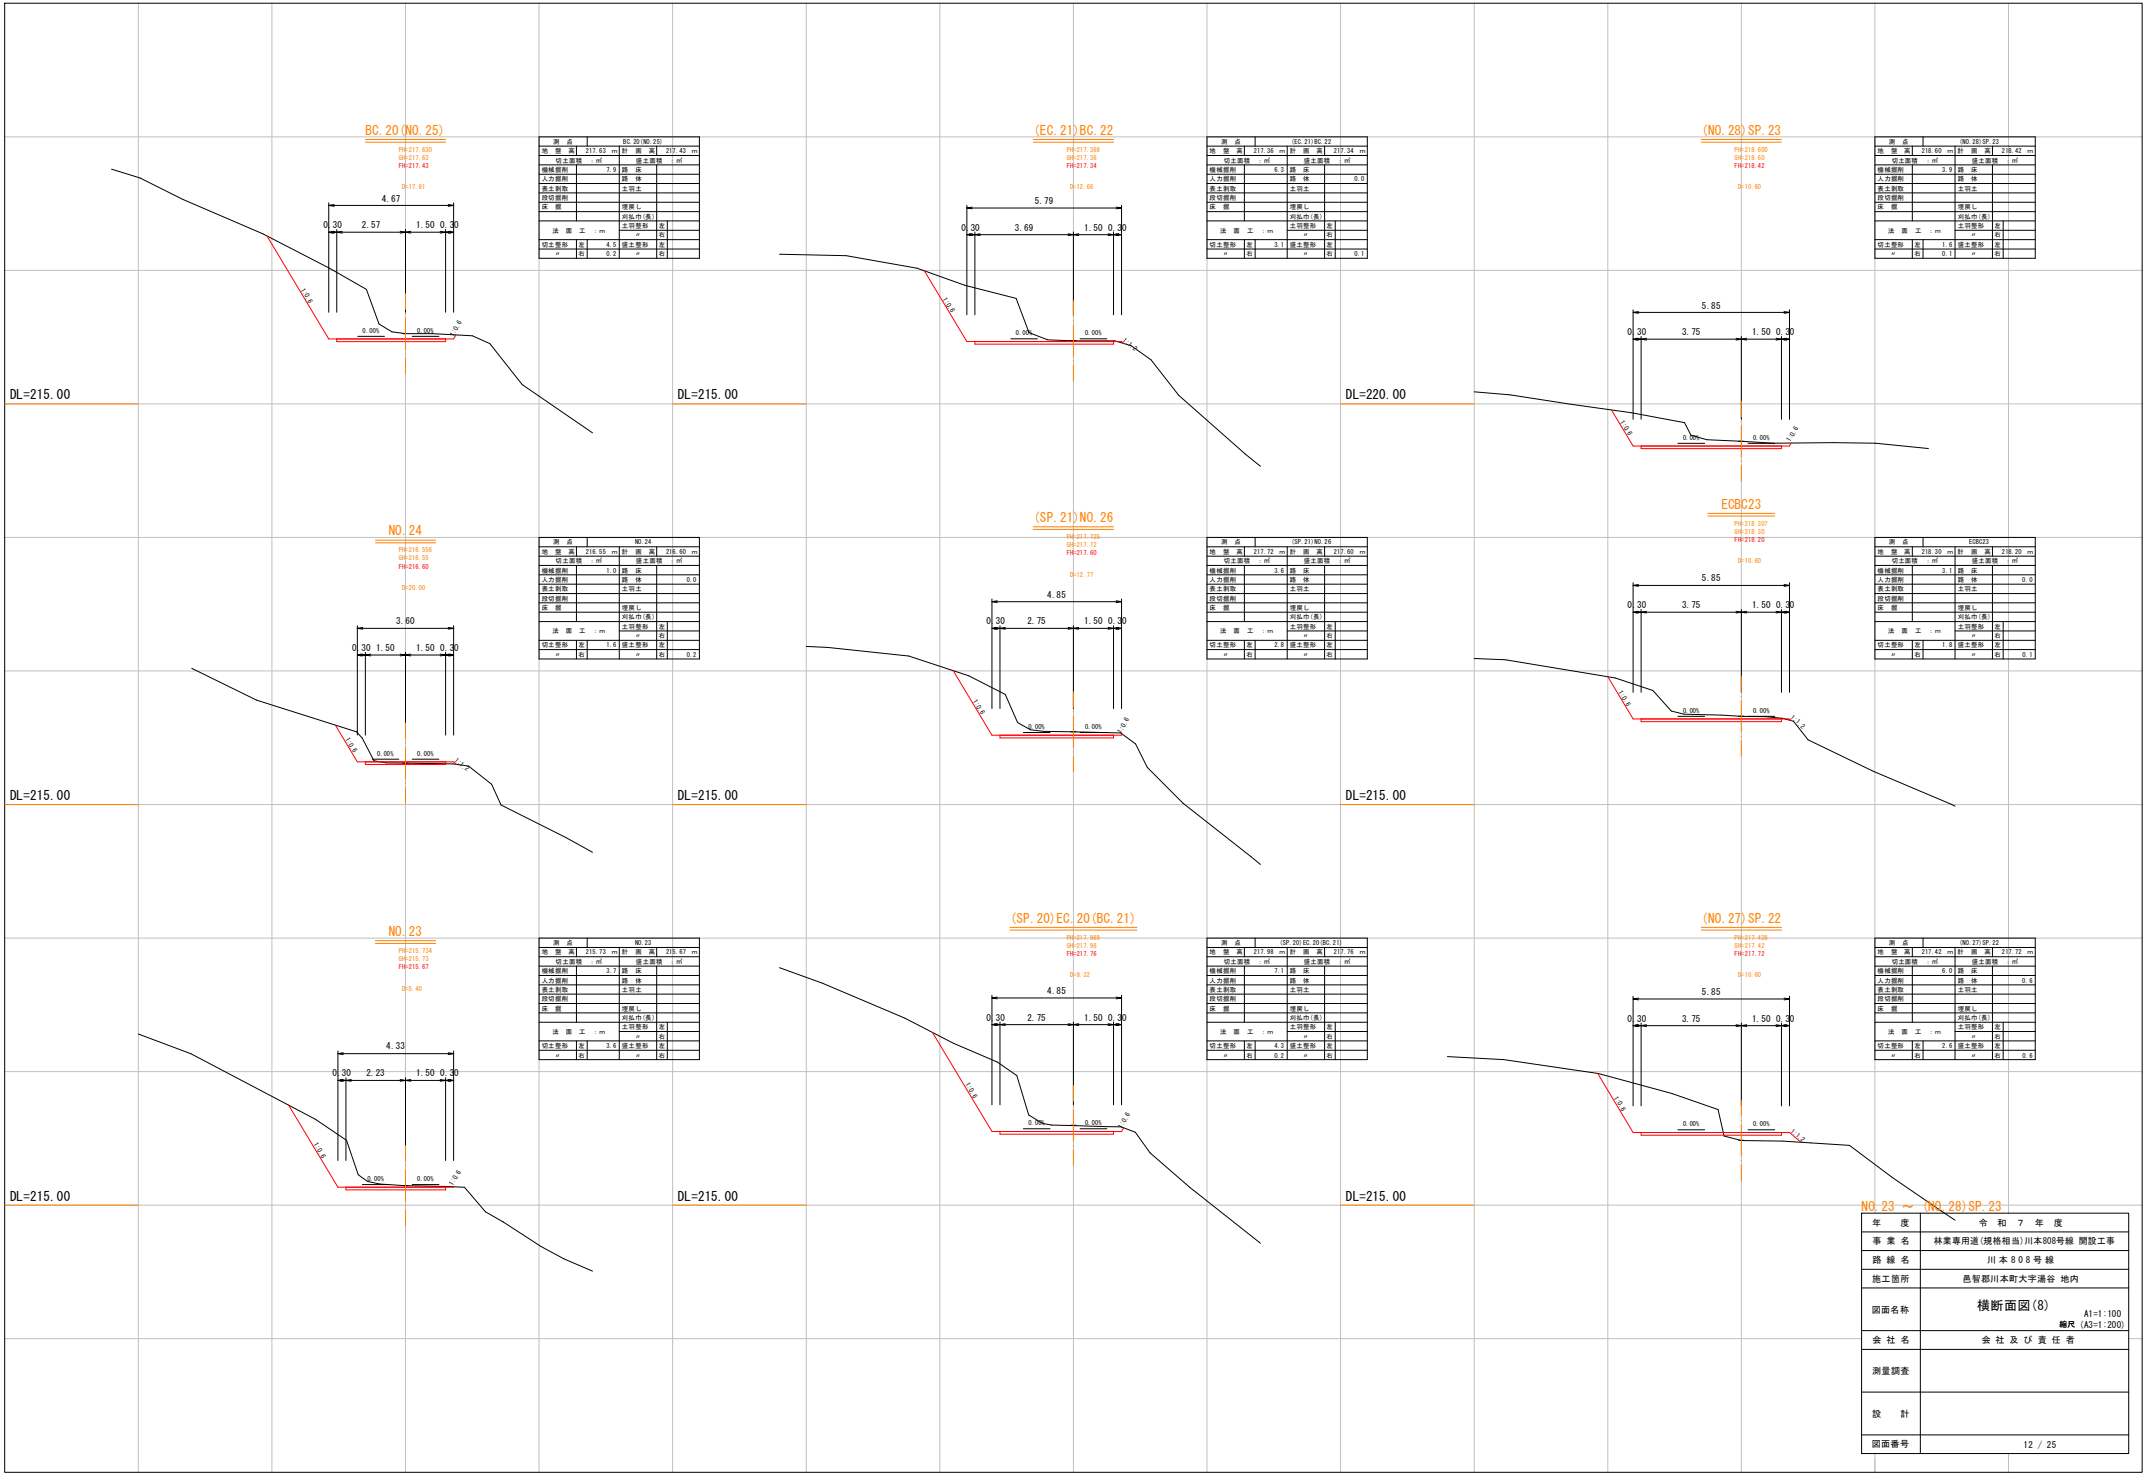

年度	令和7年度
事業名	林業専用道(規格相当)川本808号線 開設工事
路線名	川本808号線
施工箇所	長野県川本町大字湯谷 地内
図面名称	横断面図(8)
会社名	会社及び責任者
測量調査	
設計	
図面番号	12 / 25

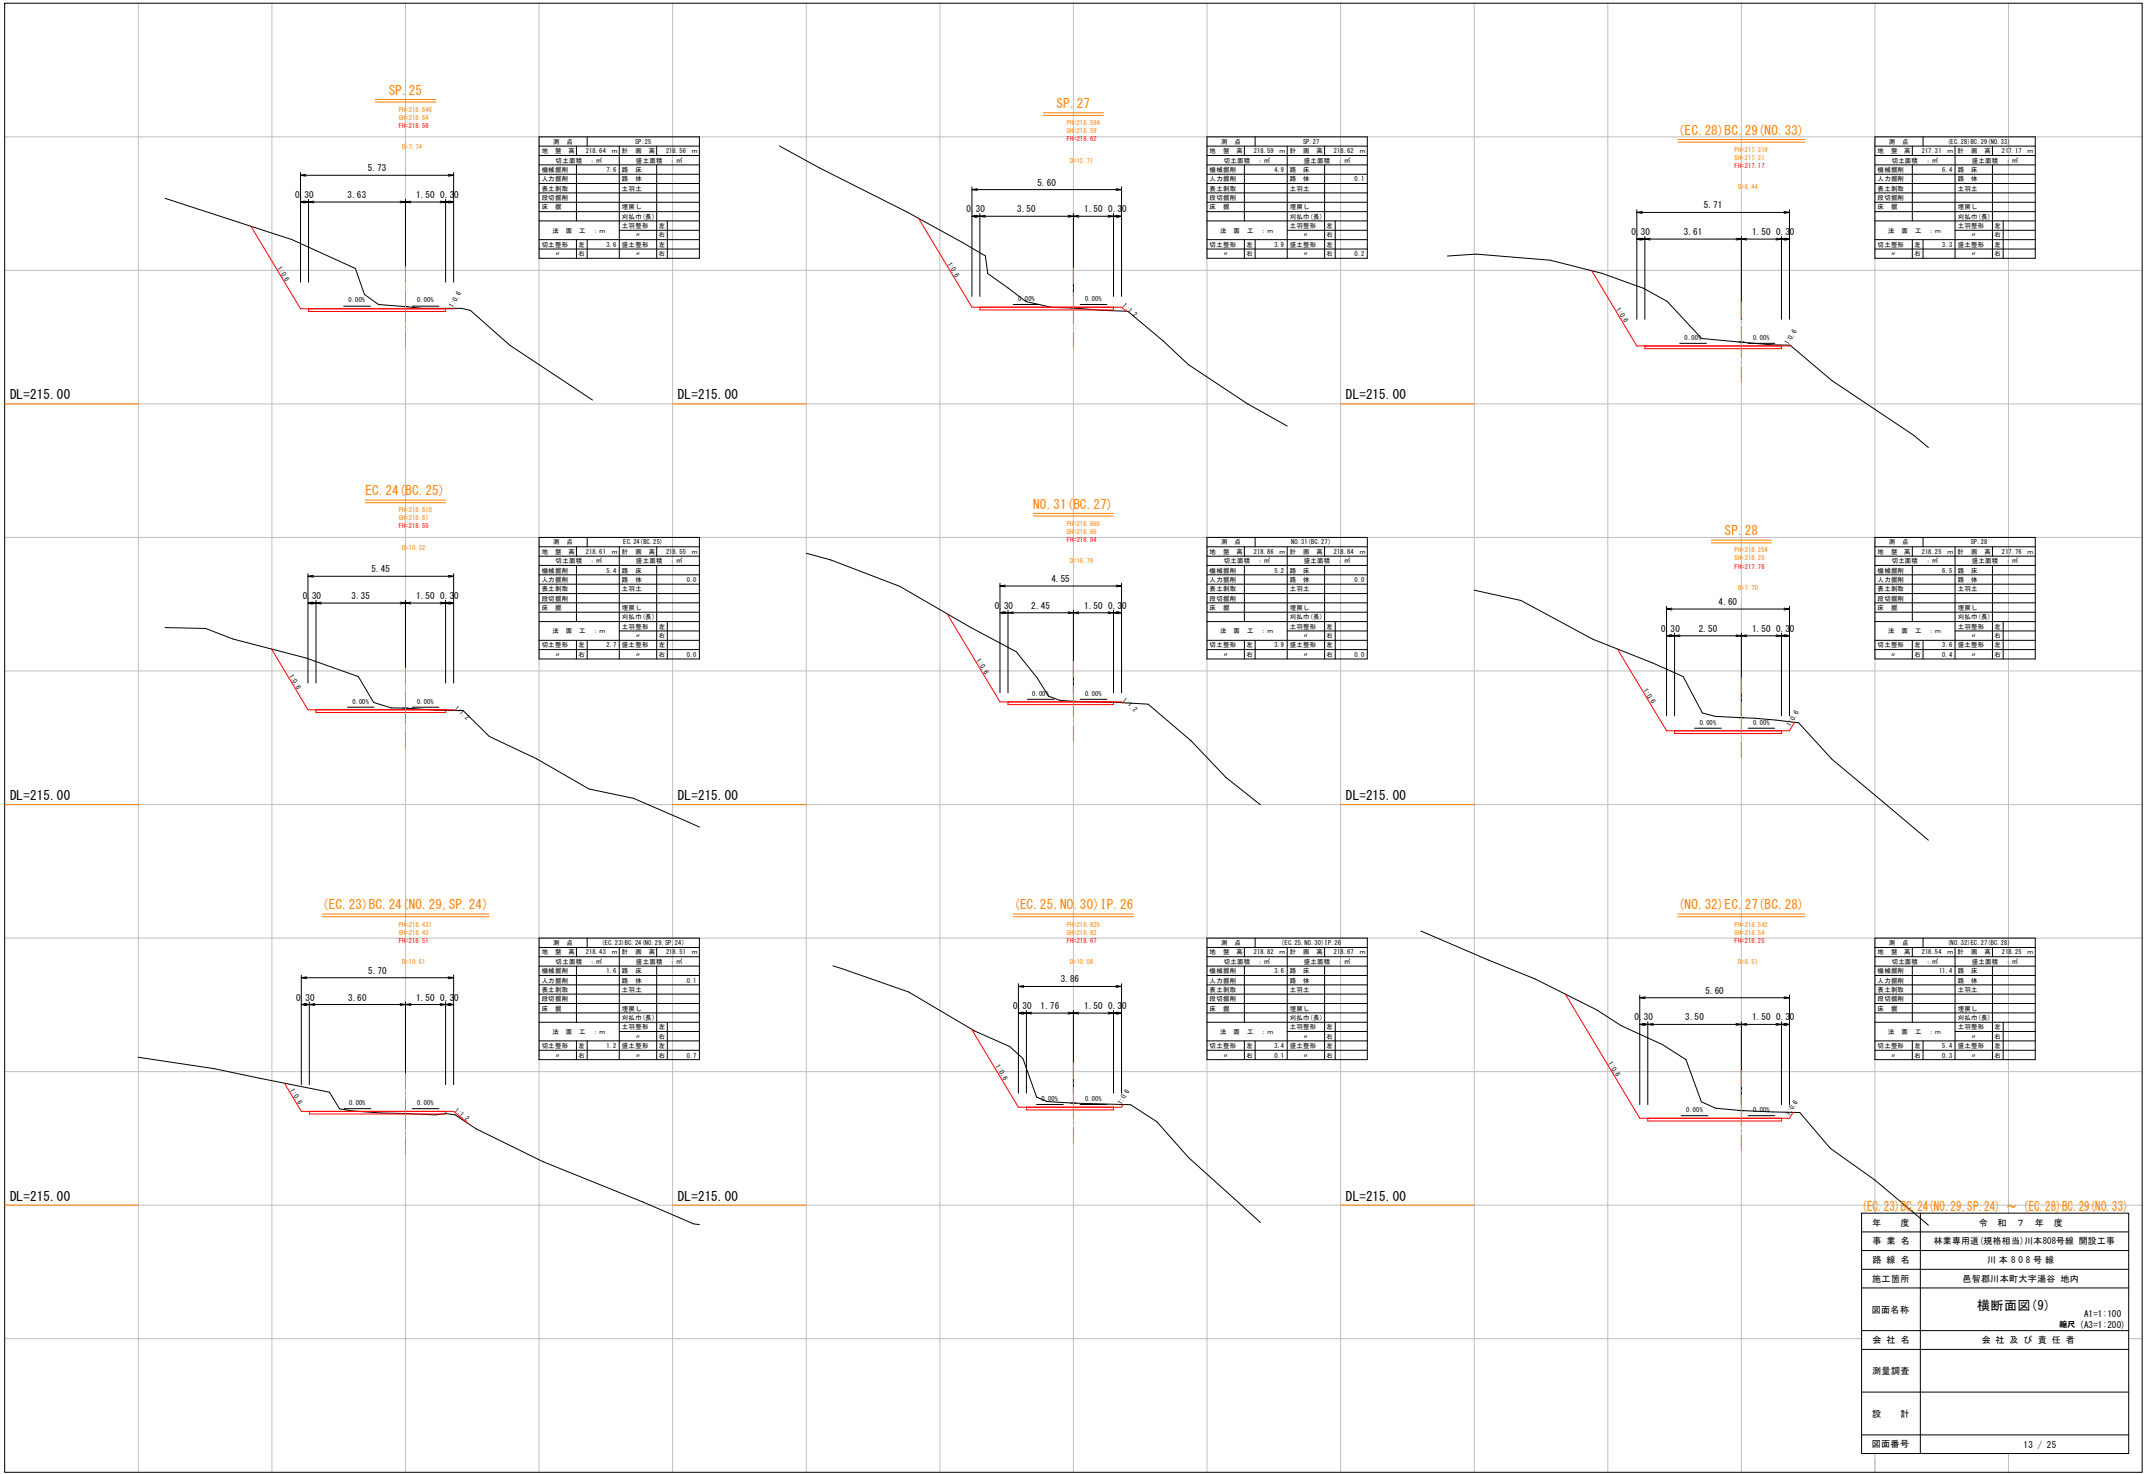



測 点		SP.30(ND.34)	
地 盤 高	217.39 m	計 面 高	215.66 m
掘土量積 - m ³		掘土量積 - m ³	
機械掘削	19.0	路 床	
人力掘削		路 体	2.2
掘土割取		土留土	
段切掘削			
掘削総計	3.1	埋戻し	
		用土巾(巻)	
法 面 工 : m		土留量積	左
		右	
切土量積	3.9	掘土量積	左
右		右	1.3



测点		(EC.31) NO.35	
地盤高さ	214.84 m	計面高さ	214.78 m
切土量概算 : m ³		埋土量概算 : m ³	
機械掘削	13.3	踏床	
人力掘削		踏体	
表土剥取		土留土	
段切掘削			
込掘		埋戻し	
		河床巾(巻)	
法面工 : m		土留量概算	左
		〃	右
切土量概算	左	埋土量概算	左
〃	右	〃	右



測 点		SP. 32	
地 盤 高	213.39 m	計 面 高	214.51
切土面積	㎡	覆土面積	㎡
機械掘削	0.9	路 床	
人力掘削		路 体	10
表土剥取		主筋土	
控切掘削			
床 面		埋戻し	
		河泥等(表)	
法 面 工	m	土留置形	数
		α	取
切土量	0.6	覆土量	取
α		α	取



测 点		EC6C30	
测 量 高	218.50 m	封 面 高	216.16 m
切土量	m	填土量	m
填坡面积	36.5	路 床	
人力整型		路 体	
裹土剥取		土弱土	
段切面积			
侧沟除数	16.9	埋置土	
		河坝巾(黄)	
法 测 工	m	土弱整型	左
		右	
切土量	定 3.9	填土量	左
		右	



測 点		第 31		
地 盤 高	214.67 m	計 測 高	214.69 m	
切土量積	m ³	盛土量積	m ³	
機械掘削	7.5	手 掘		
人力掘削		路 体	0.4	
表土剥取		土留土		
段切掘削				
床 掘		埋戻し		
		河泓巾(奥)		
法 面 工	m	土留量	左	
		右		
切土量积	左 5.7	盛土量积	左	
m	m	m	m	



测点	BC 32 (NO. 36)		
地 基 高	215.07 m	卧 面 高	214.94
切土面积	㎡	卧土面积	㎡
填植面积	16.0	路 床	
人力面积		路 体	
表土面积		土质土	
挖切面积			
床 面		埋层土	
		列布(表)	
法 面 工	㎡	土质面积	定
		定	定
切土面积	定	8.1	定
		定	定




测点		SP-29			
地盤高	217.57 m	計面高	216.47 m		
切土量	m	盛土量	m		
機械割削	10.5	路床			
人力割削		路体	0.0		
表土剥取		土留土			
段切割削					
掘削取捨	0.0	埋戻土			
		河床巾(黄)			
法面工	m	土留量	左		
			右		
切土量	m	3.4	盛土量	左	
				右	0.1




測 点		(EC 30)BC.33	
地 盤 高	234.72 m	計 画 高	215.12 m
切土面積	: m ²	埋土面積	: m ²
機械費割	8.2	踏 床	
人力割取		踏 体	1.0
土質割取		土質土	
除根割取			




年 度	令和 7 年 度
事業 名	林業専用道（規格相道）川本300号線 開設工事
路線 名	川 本 3 0 8 号 線
施工箇所	邑智郡川本町大字湯谷 地内
図面名称	横断面図 (10)
	縮尺 A1=1/100 A3=1/200
会 社 名	会 社 及 び 責 任 者
測量調査	
設 計	
図面番号	14 / 25

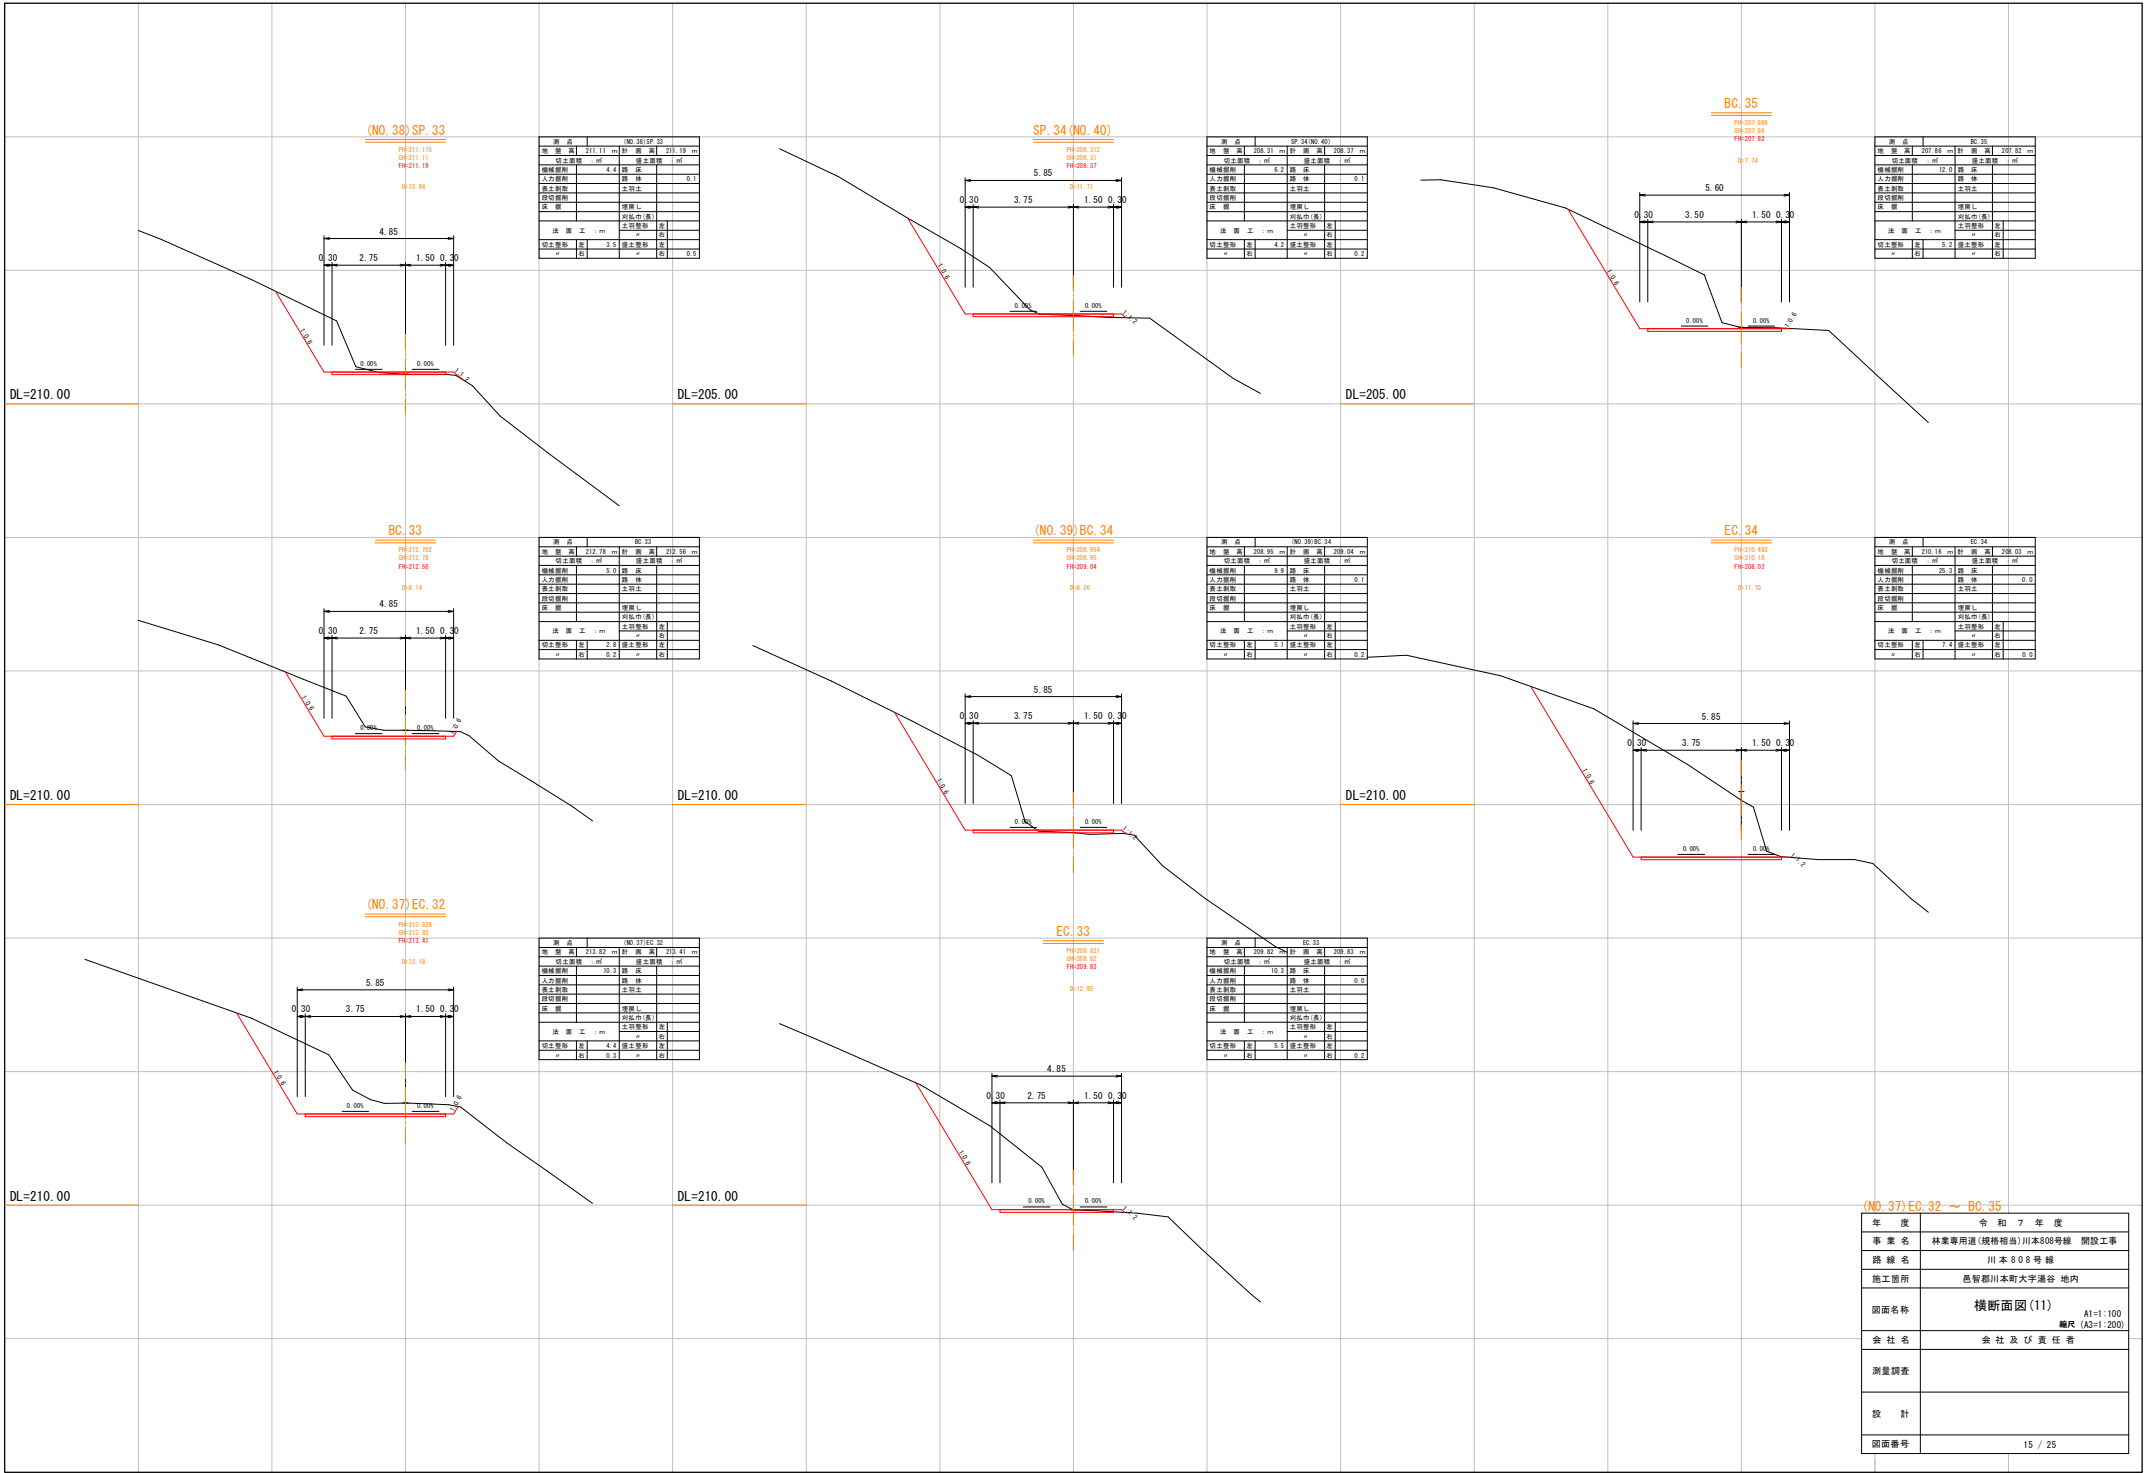


年度	令和 7 年度
事業名	林業専用道(規格相当)川本308号線 開設工事
路線名	川本 308 号 線
施工箇所	豊智郡川本町大字湯谷 地内
図面名称	横断面図(11)
会 社 名	会 社 及 び 責 任 者
測量調査	
設 計	
図面番号	15 / 25

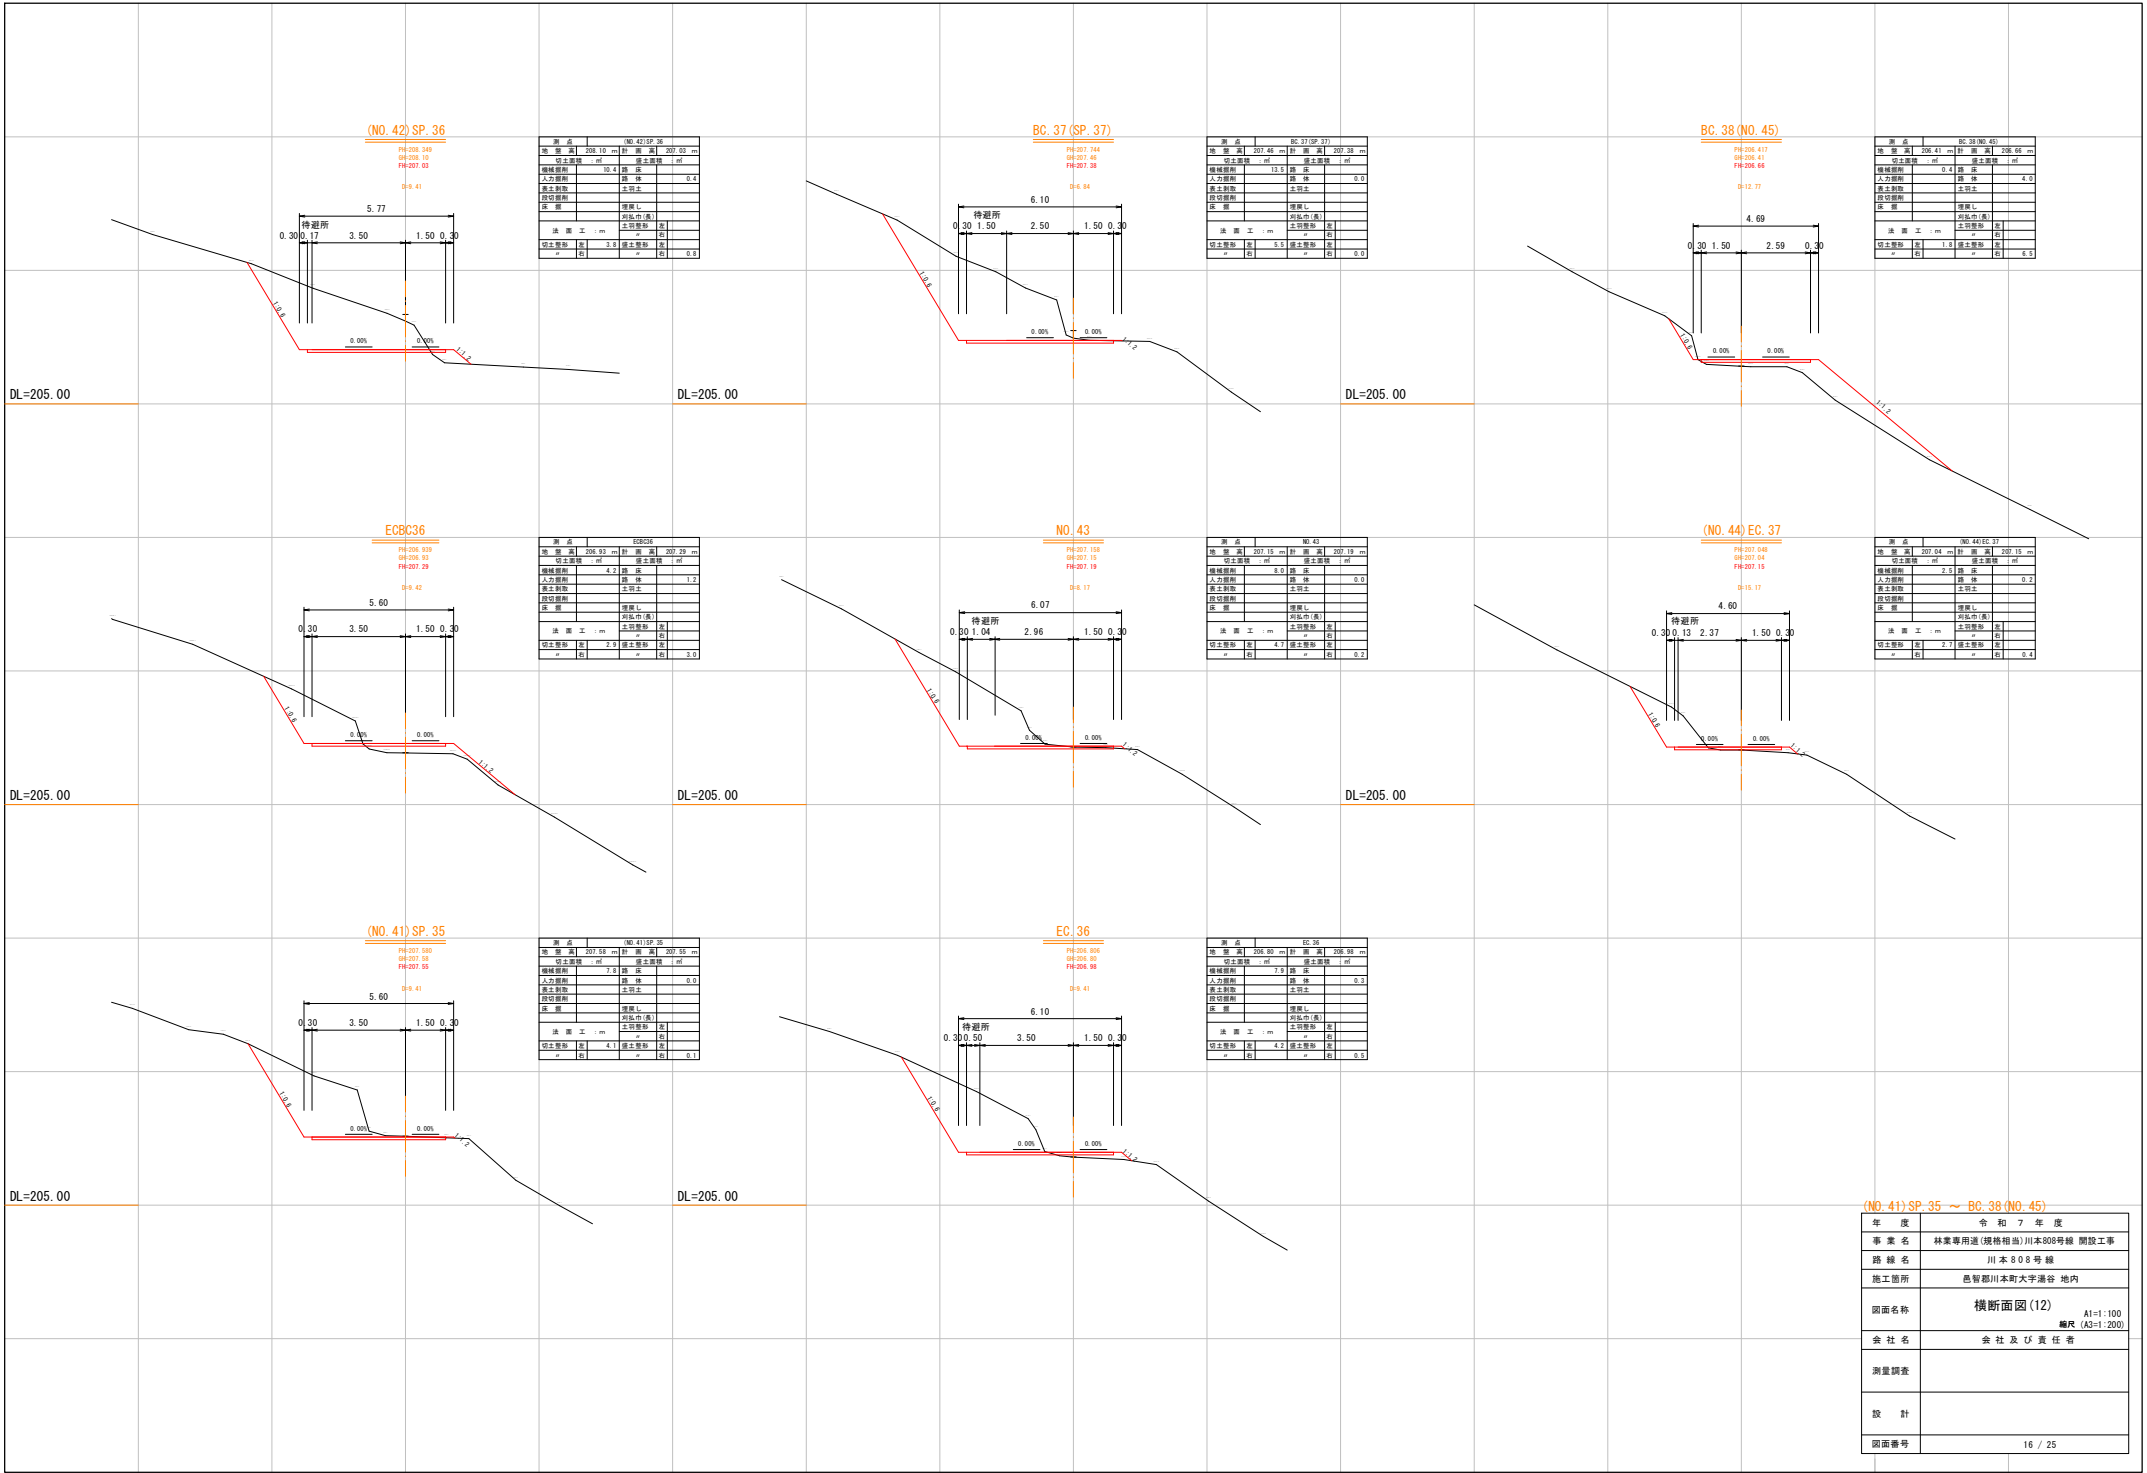


年度	令和7年度
事業名	林業専用道(規格相当)川本808号線 開設工事
路線名	川本808号線
施工箇所	豊智郡川本町大字湯谷 地内
図面名称	横断面図(12)
会社名	会社及び責任者
測量調査	
設計	
図面番号	16 / 25

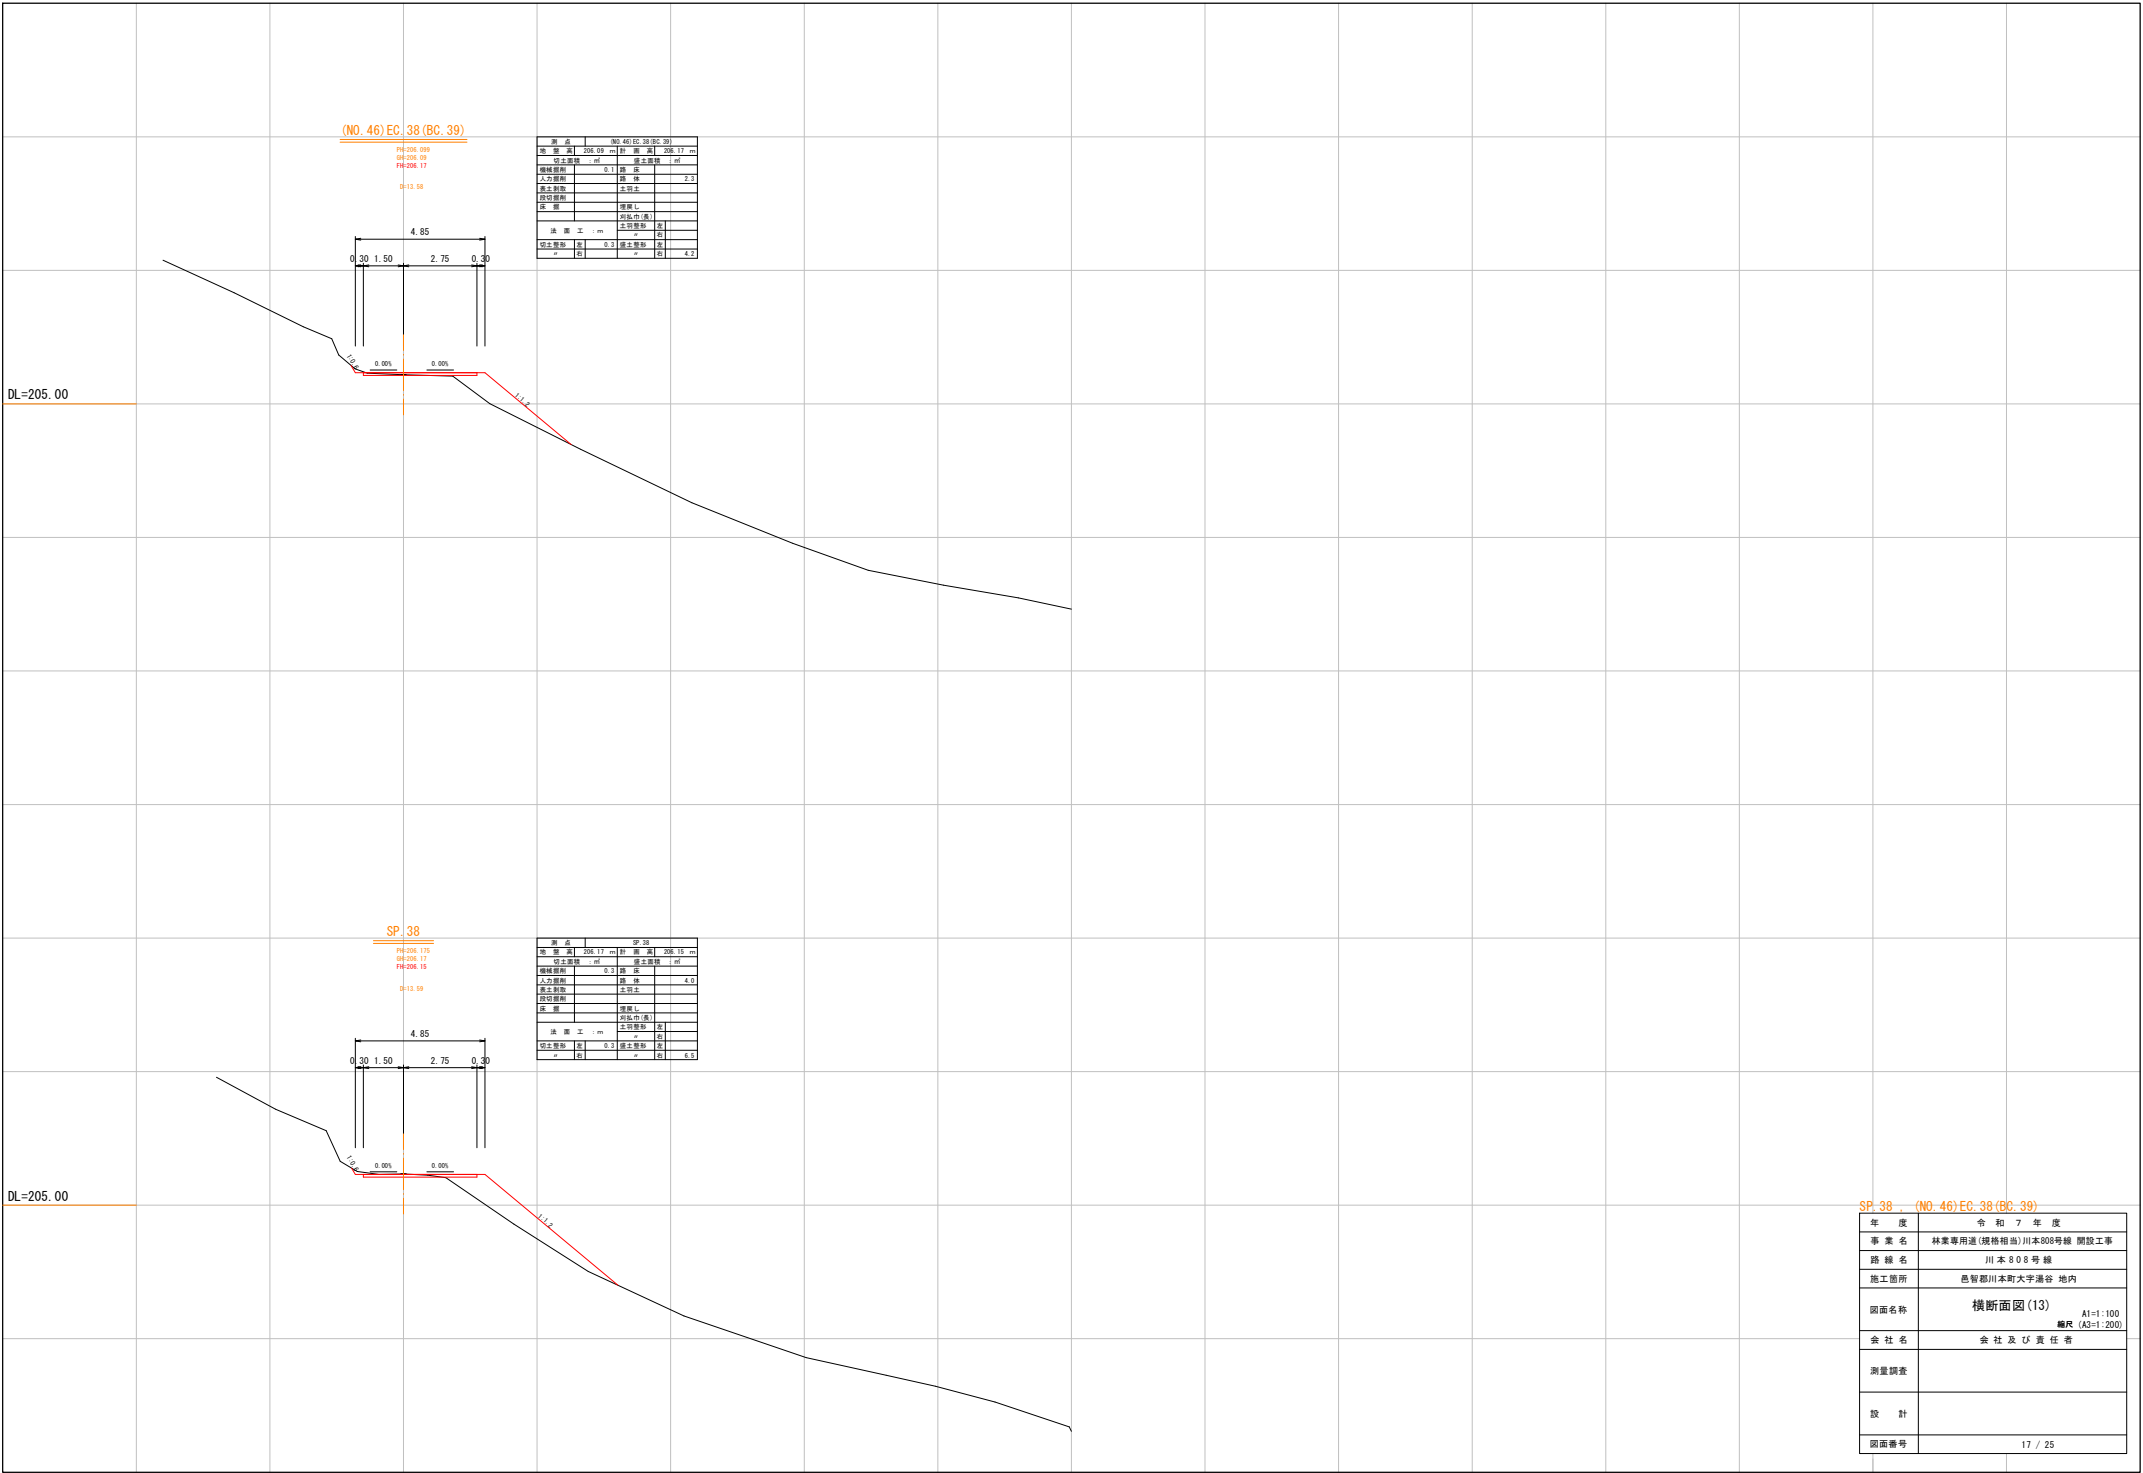

SP 38 , (NO. 46) EC 38 (BC 39)	
年 度	令 和 7 年 度
事 業 名	林業専用道(規格相当)川本808号線 開設工事
路 線 名	川 本 8 0 8 号 線
施工箇所	豊智郡川本町大字湯谷 地内
図面名称	横断面図 (13)
会 社 名	会 社 及 び 責 任 者
測量調査	
設 計	
図面番号	17 / 25

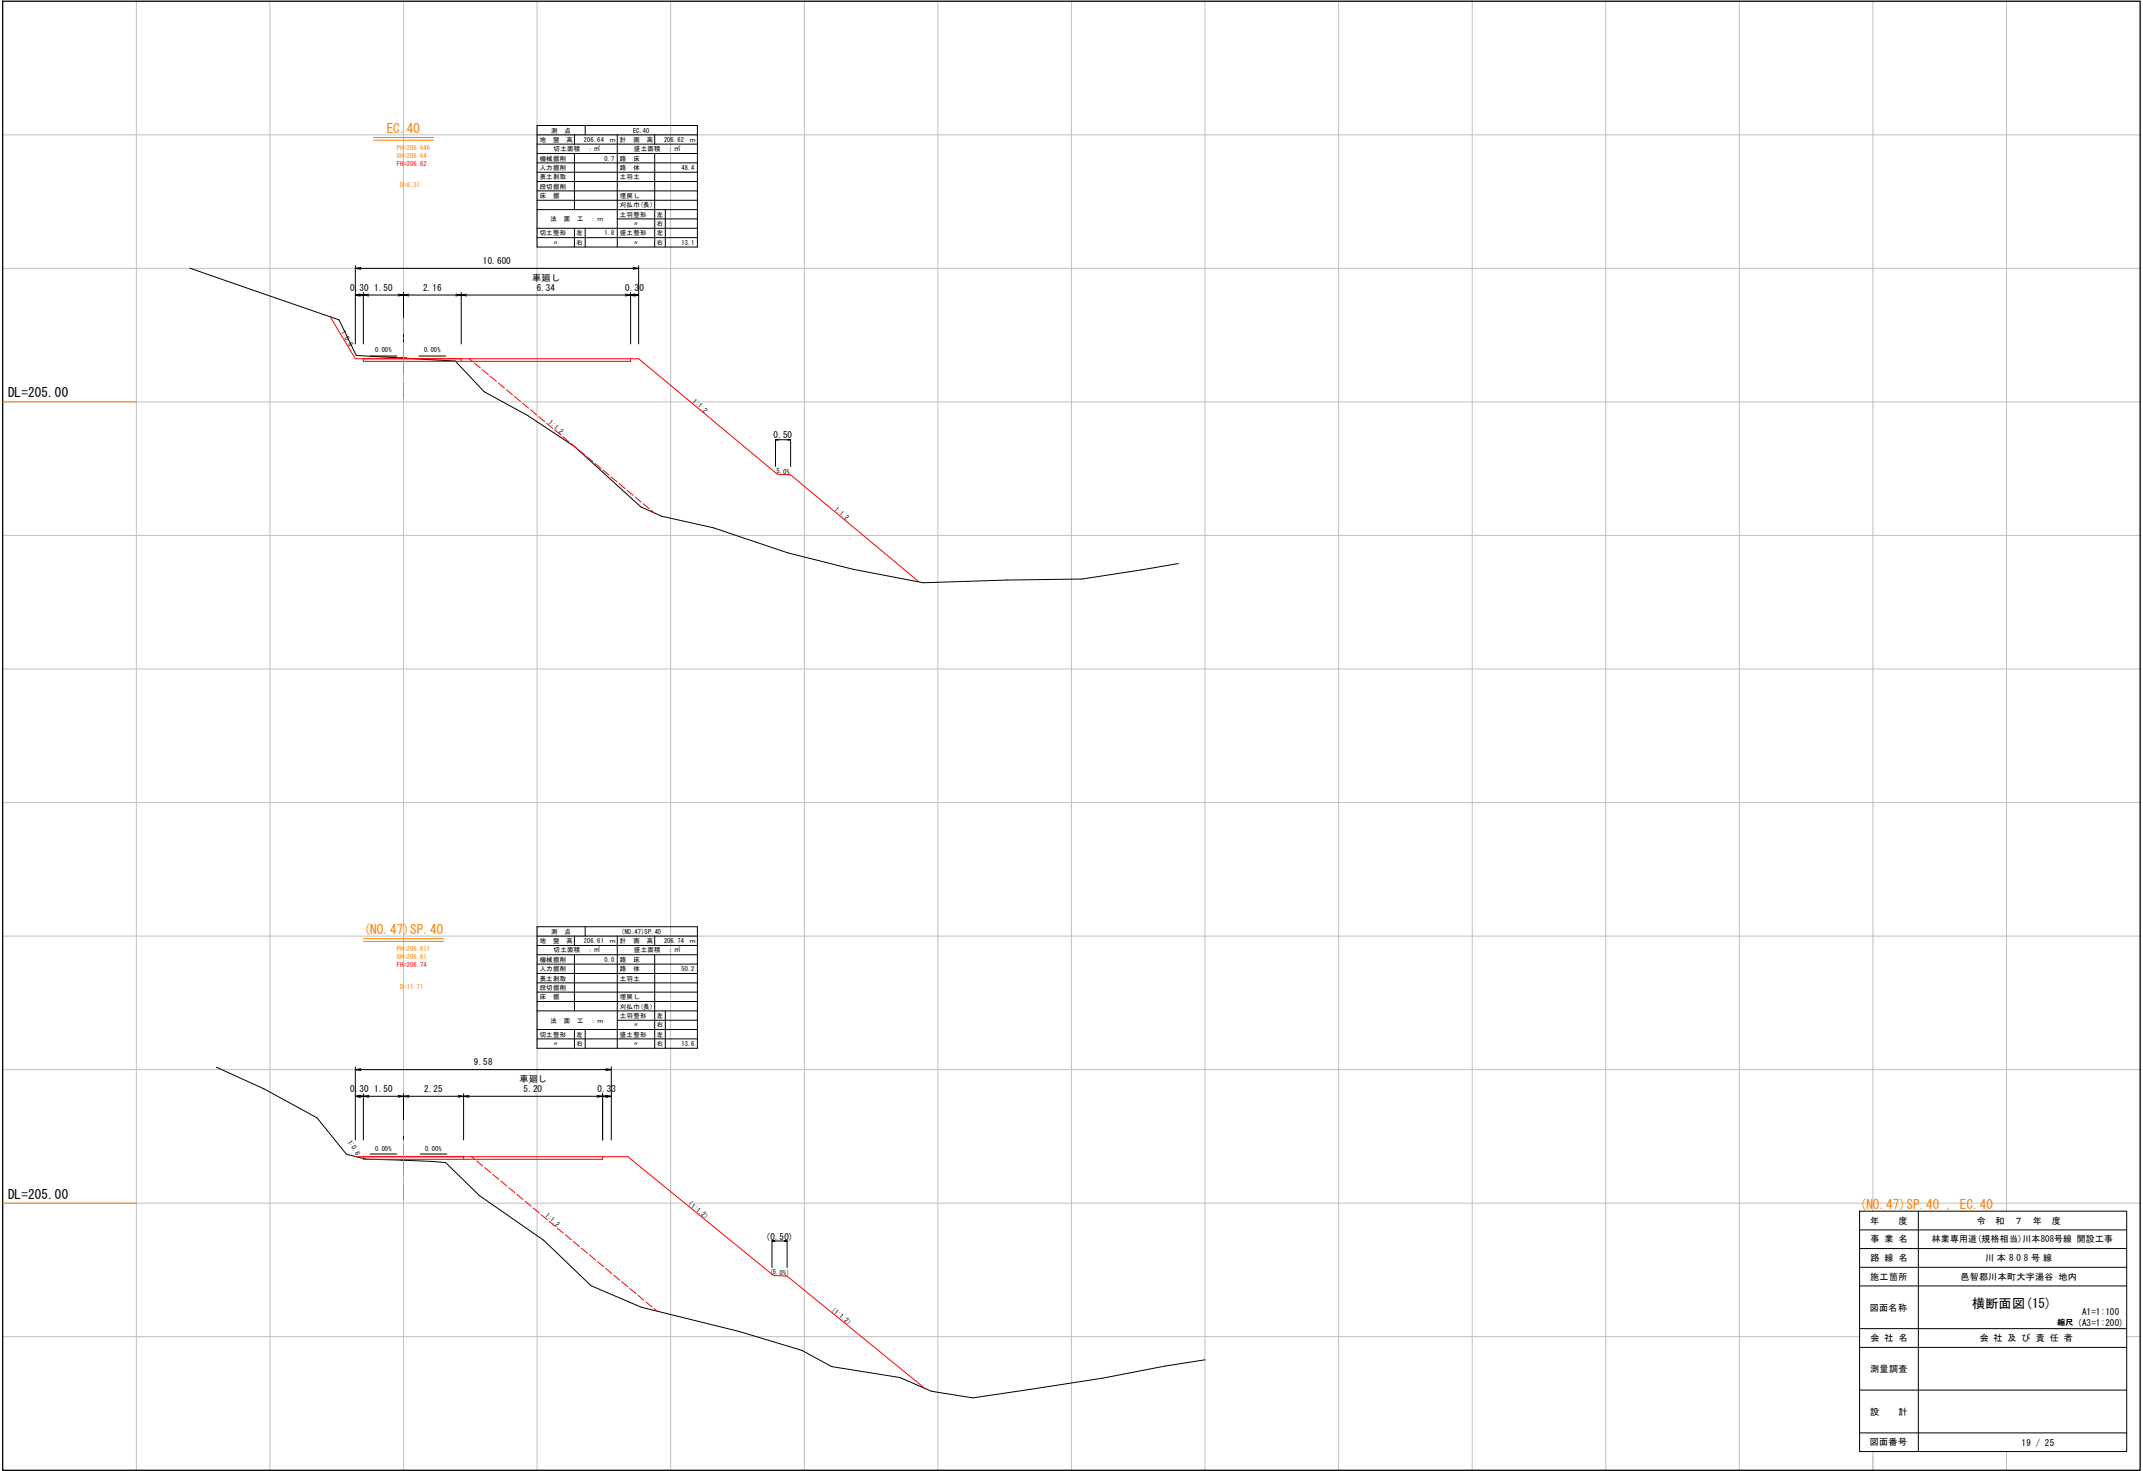

(NO-47) SP-40 , EC-40	
年 度	令 和 7 年 度
事 業 名	林業専用道(規格相当)川本808号線 開設工事
路 線 名	川 本 8 0 8 号 線
施工箇所	豊智郡川本町大字湯谷 地内
図面名称	横断面図 (15)
会 社 名	会 社 及 び 責 任 者
測量調査	
設 計	
図面番号	19 / 25

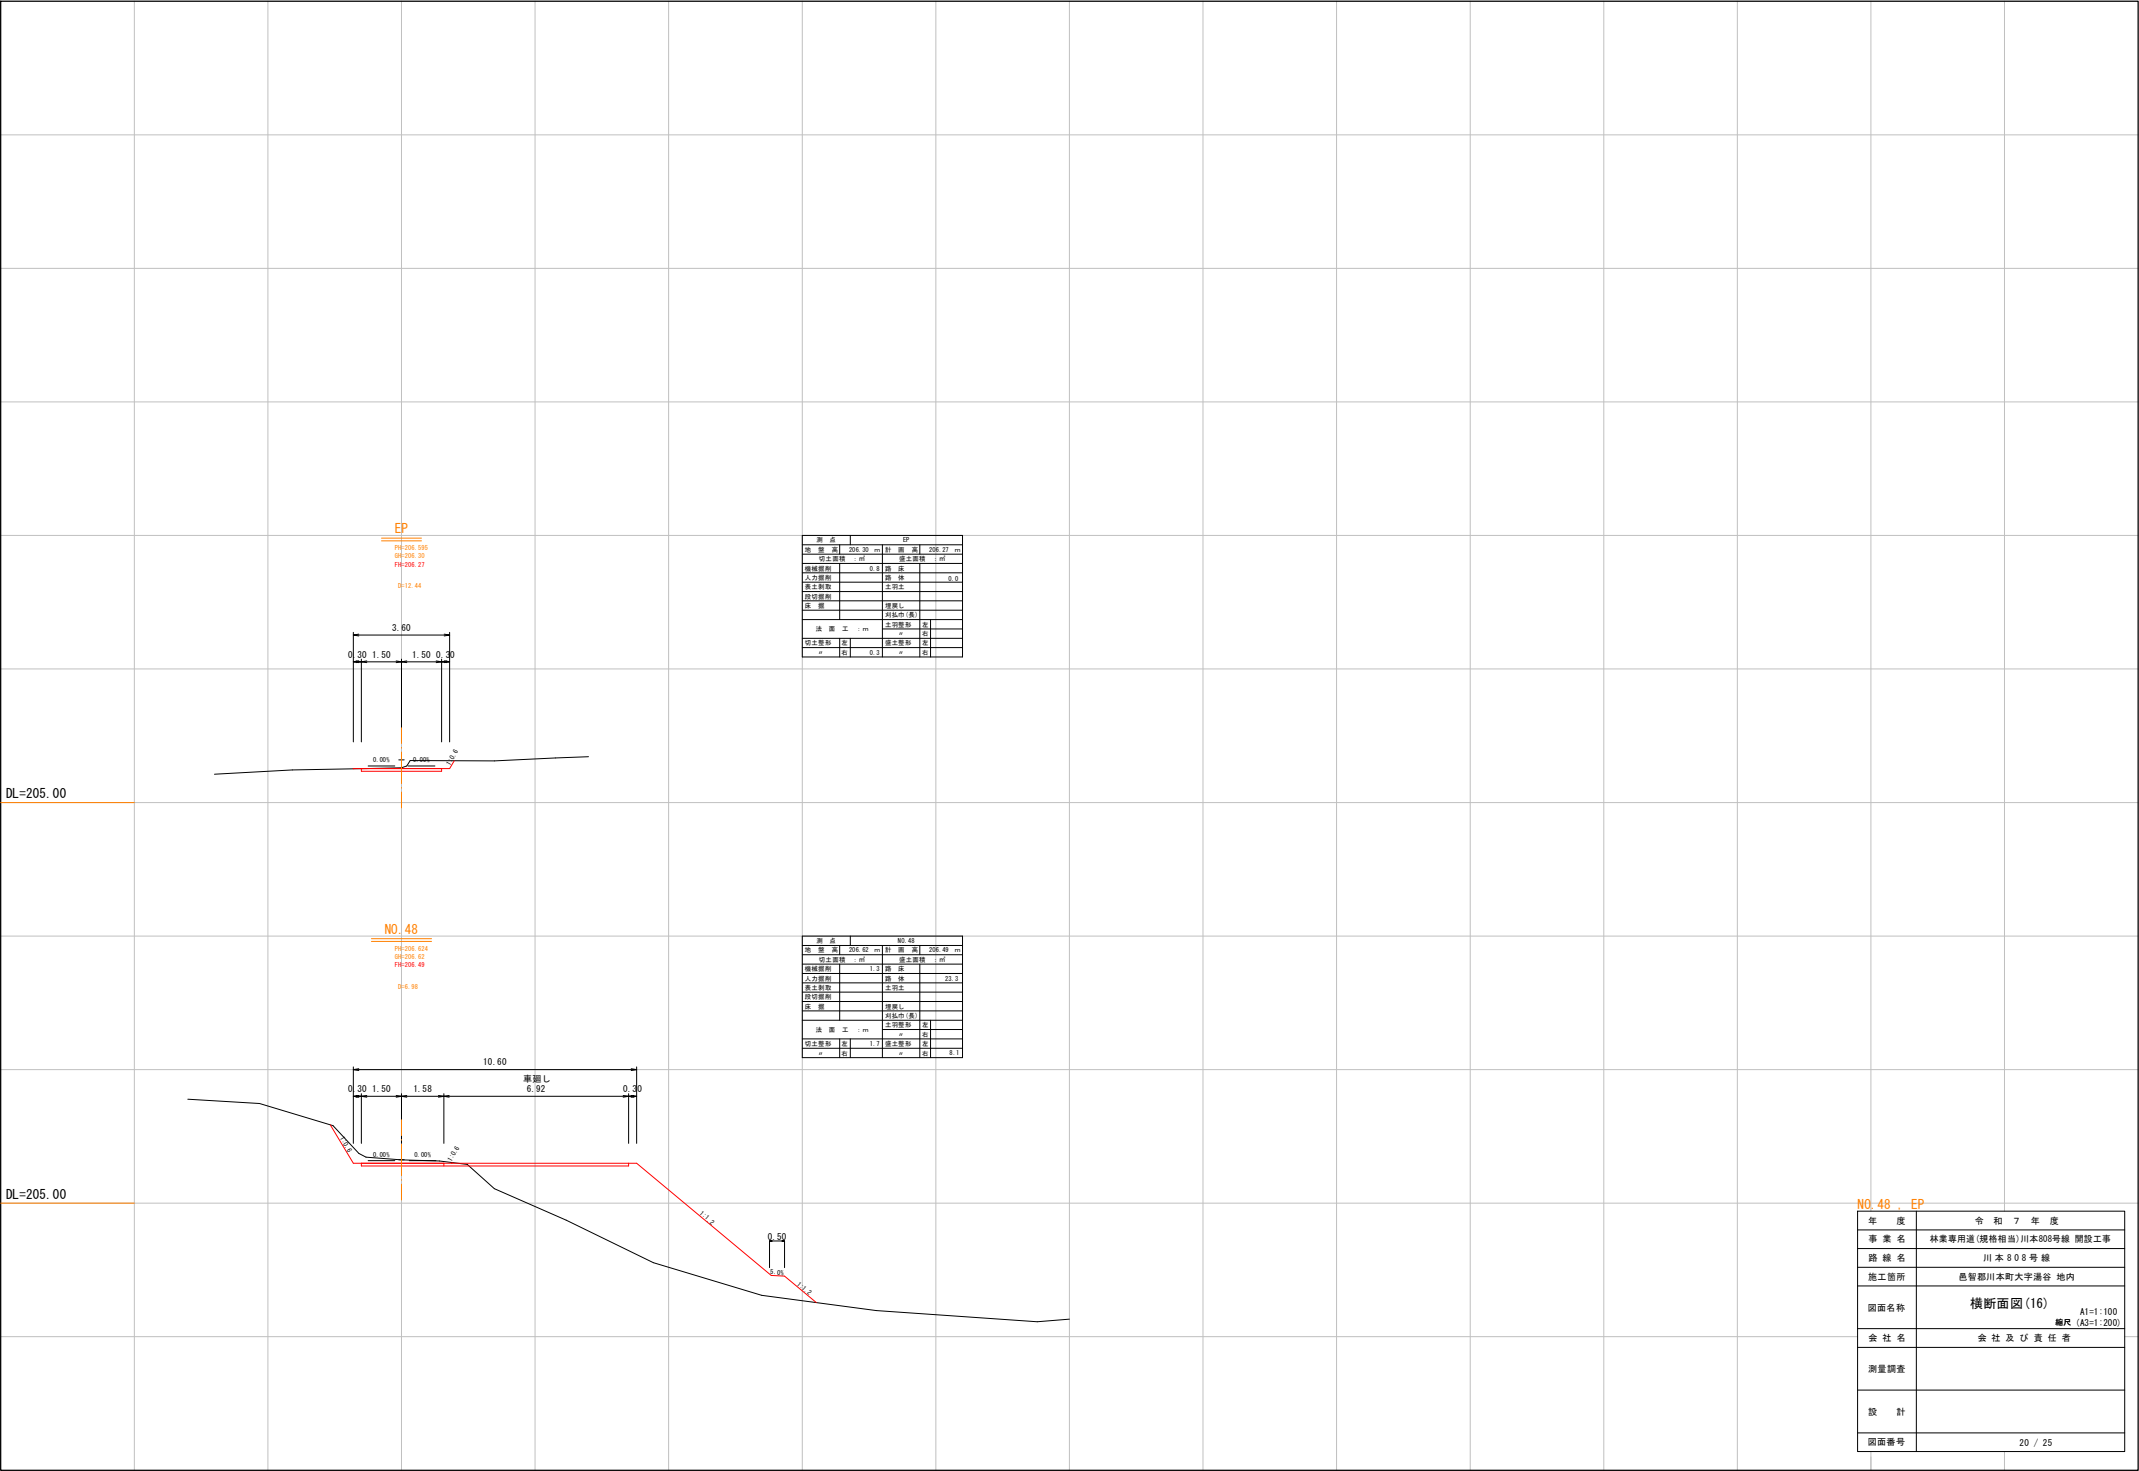

測 点			EP
標 高	205.30 m	計 画 高	205.27 m
切土量	0.0	盛土量	0.0
横断距離	3.60 m		
人力距離		盛 土	0.0
盛土距離		盛 土	
切土距離		盛 土	
盛 土		盛 土	
法 則 文	1.0	盛土距離	0.0
切土量	0.0	盛土量	0.0

測 点			NO.48
標 高	205.52 m	計 画 高	205.49 m
切土量	0.0	盛土量	0.0
横断距離	10.60 m		
人力距離		盛 土	23.3
盛土距離		盛 土	
切土距離		盛 土	
盛 土		盛 土	
法 則 文	1.0	盛土距離	0.0
切土量	0.0	盛土量	0.0



年 度	令和 7 年 度
事 業 名	林業専用道(規格相当)川本808号線 開設工事
路 線 名	川 本 8 0 8 号 線
施工箇所	豊智郡川本町大字湯谷 地内
図面名称	横断面図(16)
会社名	会 社 及 び 責 任 者
測量調査	
設 計	
図面番号	20 / 25

木製路面排水工 施工標準図


H=1:50(1:100)
V=1:10(1:20)

S=1:10(1:5)

200型

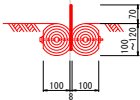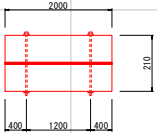


300型

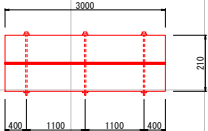

数量表		10m当り		
名称	タイプ	200型	300型	400型
側溝横断面 (組)		5.0	3.3	2.5


(注)丸木材は原則間伐材を使用する。

400型

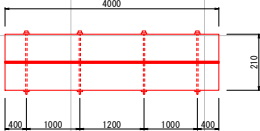

地下排水工


S=1:20(1:40)

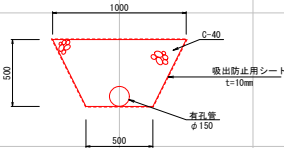


数量表		10m当り	
名称	規格	単位	数量
有孔管	φ150ポリ管	m	10.0
巻立砕石	C-40	m ³	3.57
吸出防止用シート	t=10mm	m ²	26.2

年度	令和7年度
事業名	林業専用道(規格相道)川本808号線 開設工事
路線名	川本808号線
施工箇所	長野県川本町大字湯谷 地内
図面名称	排水構造物工構造図
会社名	会社及び責任者
測量調査	
設計	
図面番号	21 / 25


林業施業用施設①縦断面図（参考図） S=1:100
(地形図より作成)

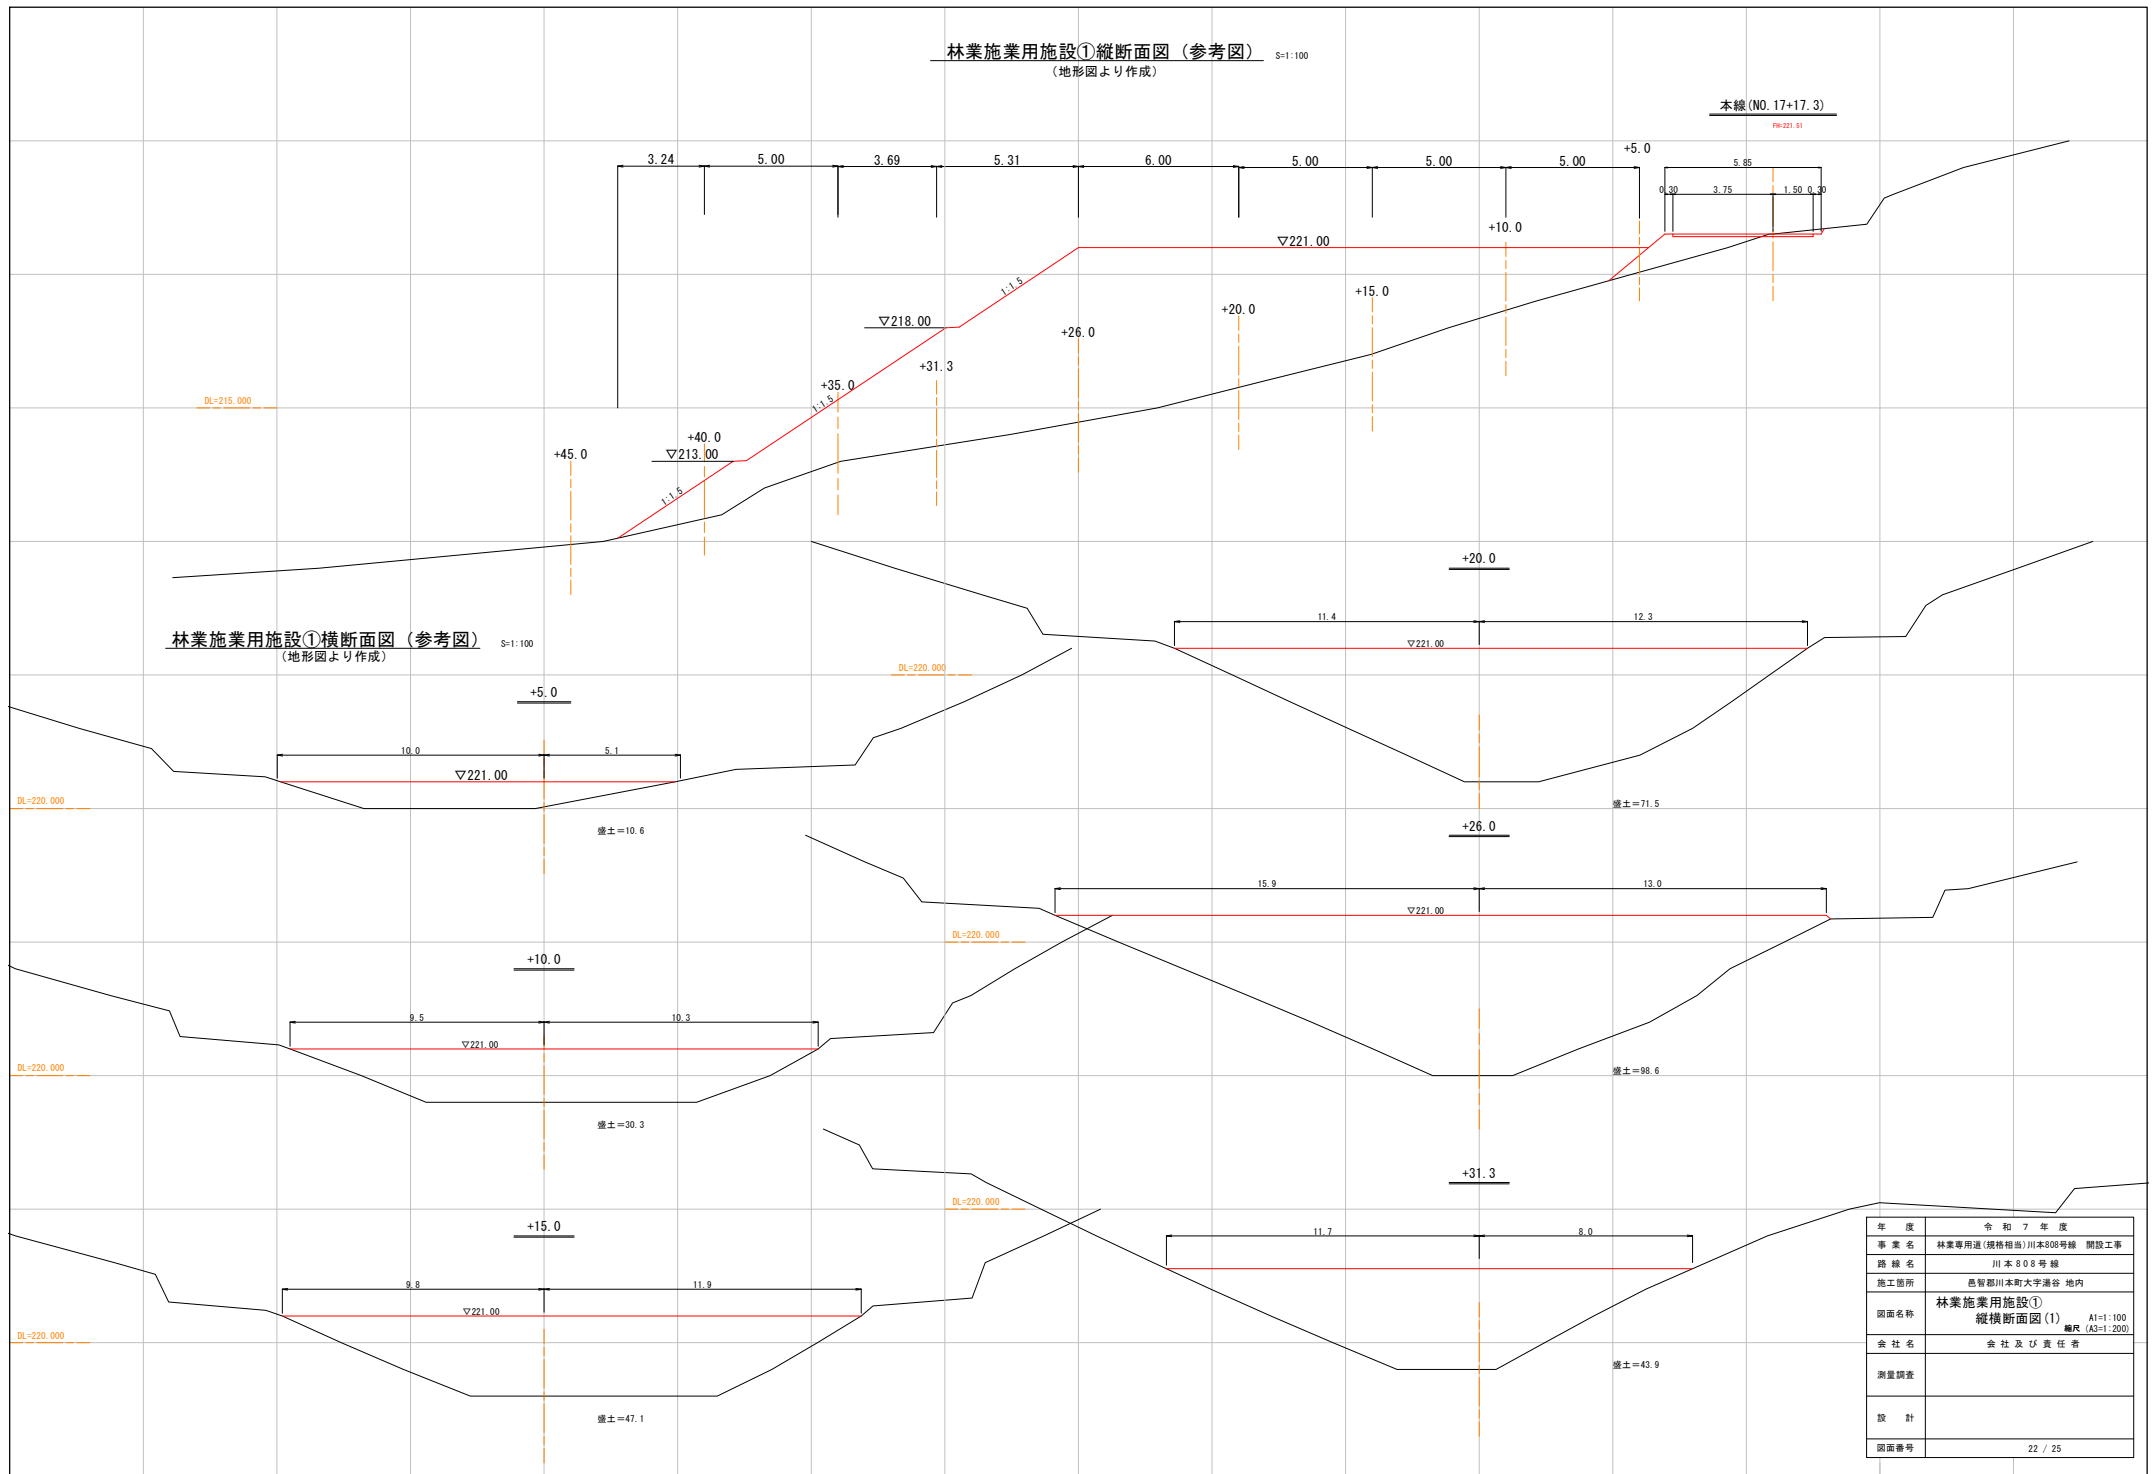


年 度	令和 7 年 度	
事業 名	林業専用道（規格相当）川本508号線 開設工事	
経 緯 名	川 本 8 0 8 号 線	
施工箇所	邑智郡川本町大字通谷 地内	
図面名称	林業施業用施設① 概横断面図 (1)	A1=1:100 概尺 (A3=1:200)
会 社 名	会 社 及 び 責 任 者	
測量調査		
設 計		
図面番号	22 / 25	

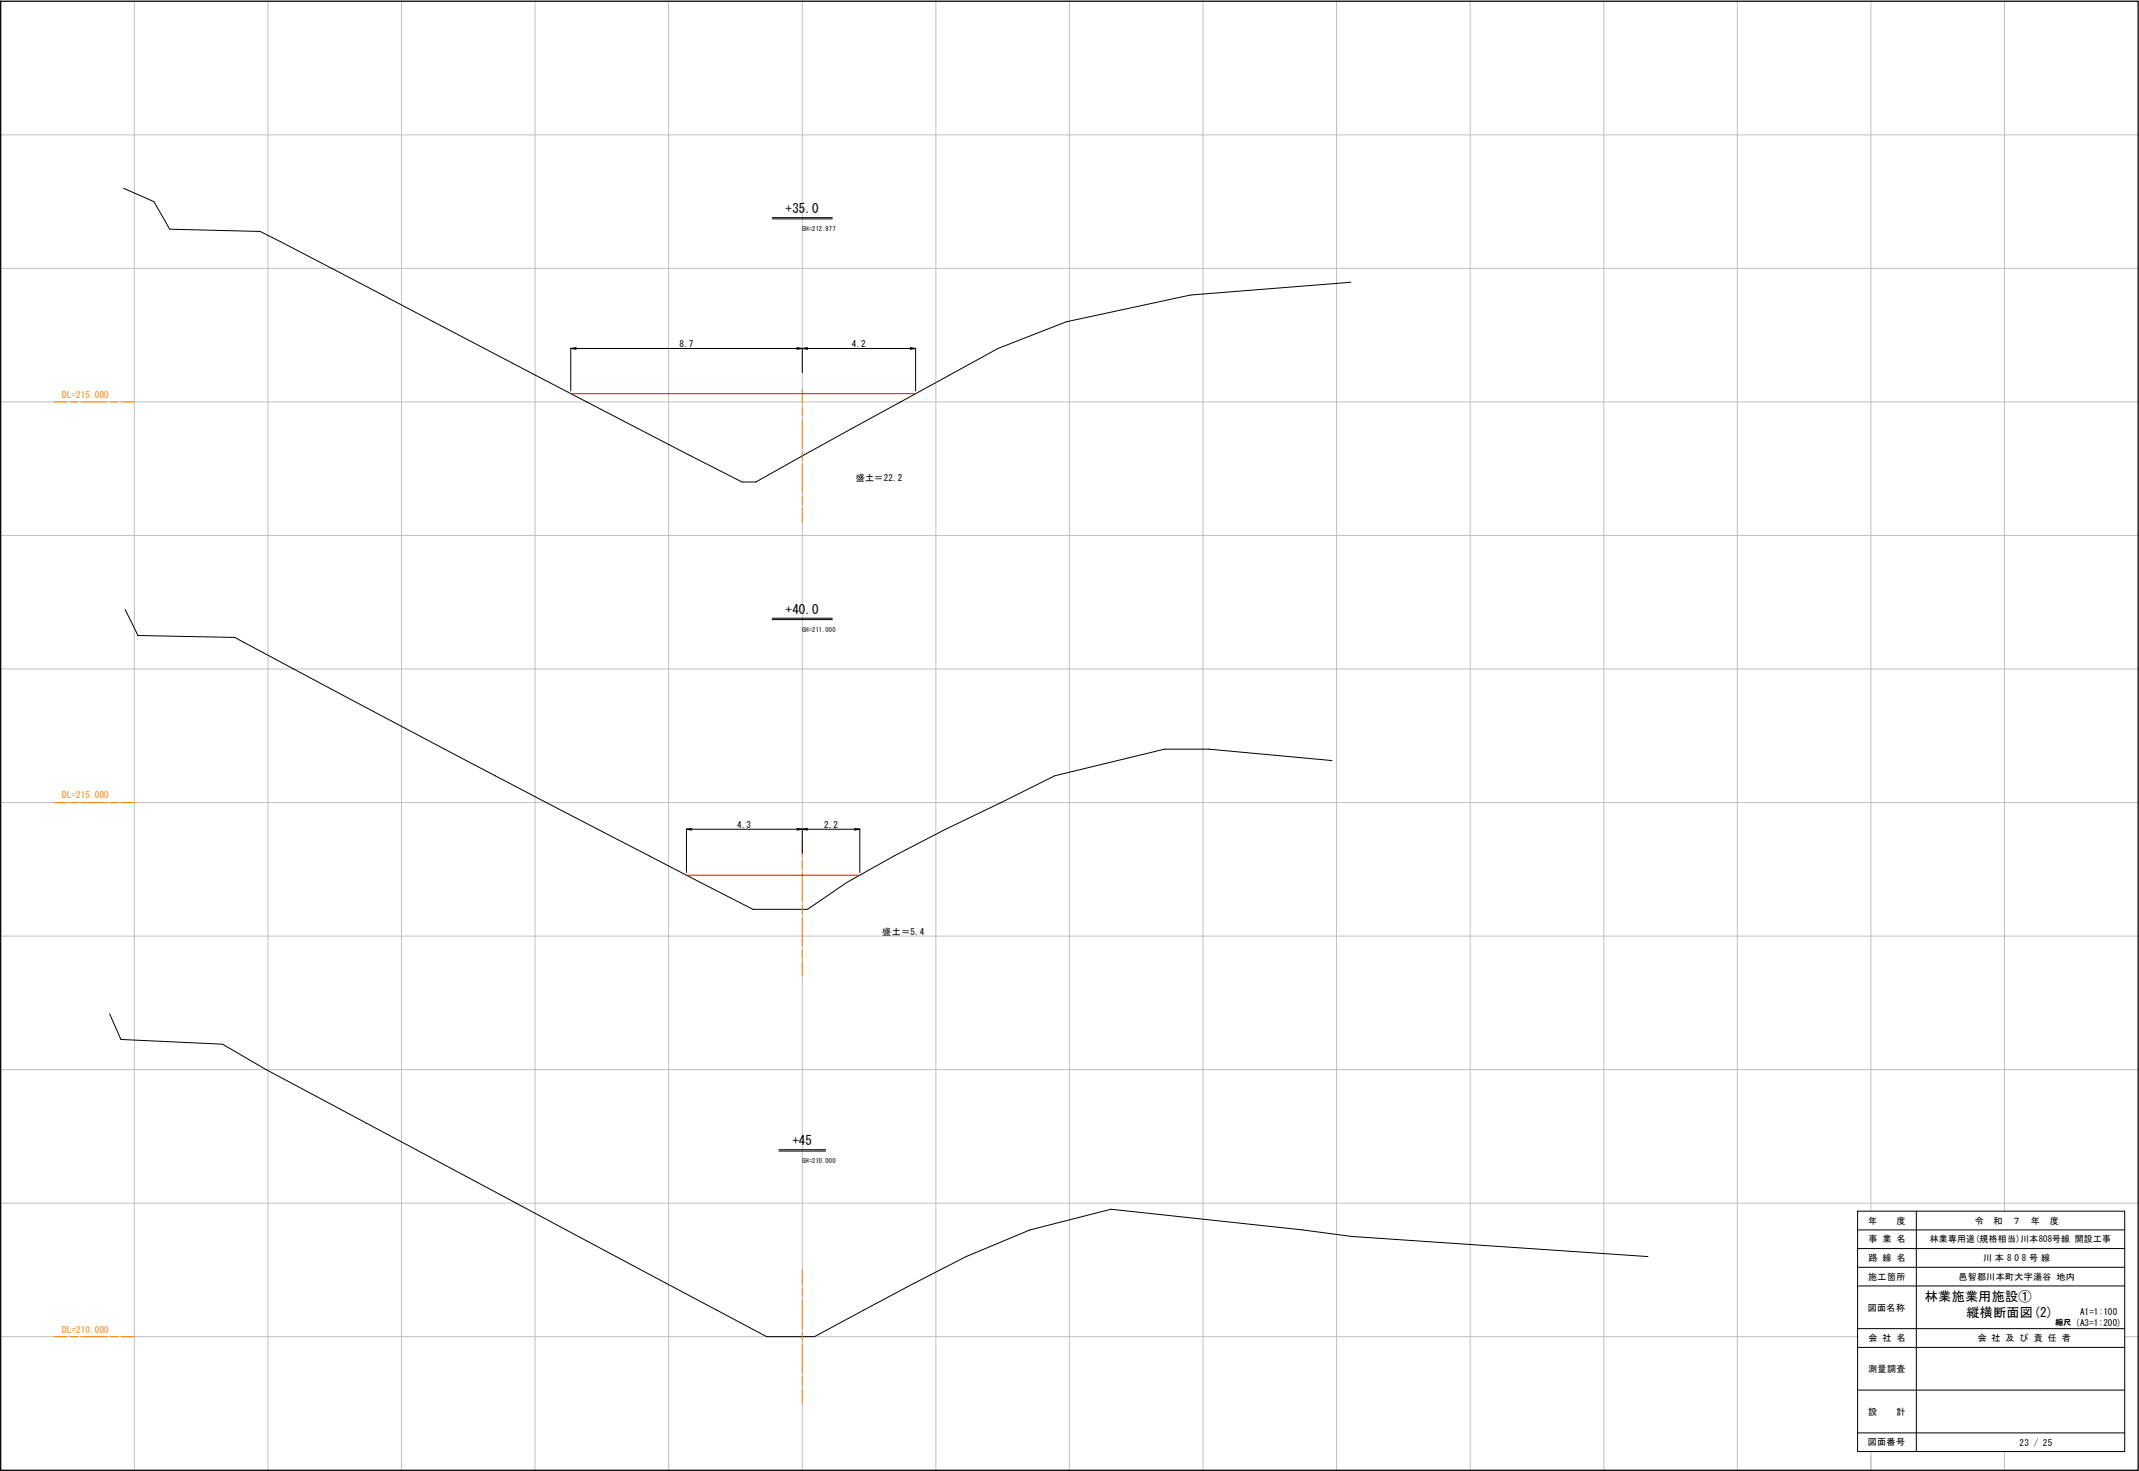

年 度	令和 7 年 度	
事 業 名	林業専用道(規格相当)川本808号線 開設工事	
路 線 名	川 本 8 0 8 号 線	
施工箇所	息智郡川本町大字湯谷 地内	
図面名称	林業施業用施設① 縦横断面図(2) 縮尺 (A1=1:100 A3=1:200)	
会 社 名	会 社 及 び 責 任 者	
測量調査		
設 計		
図面番号	23 / 25	

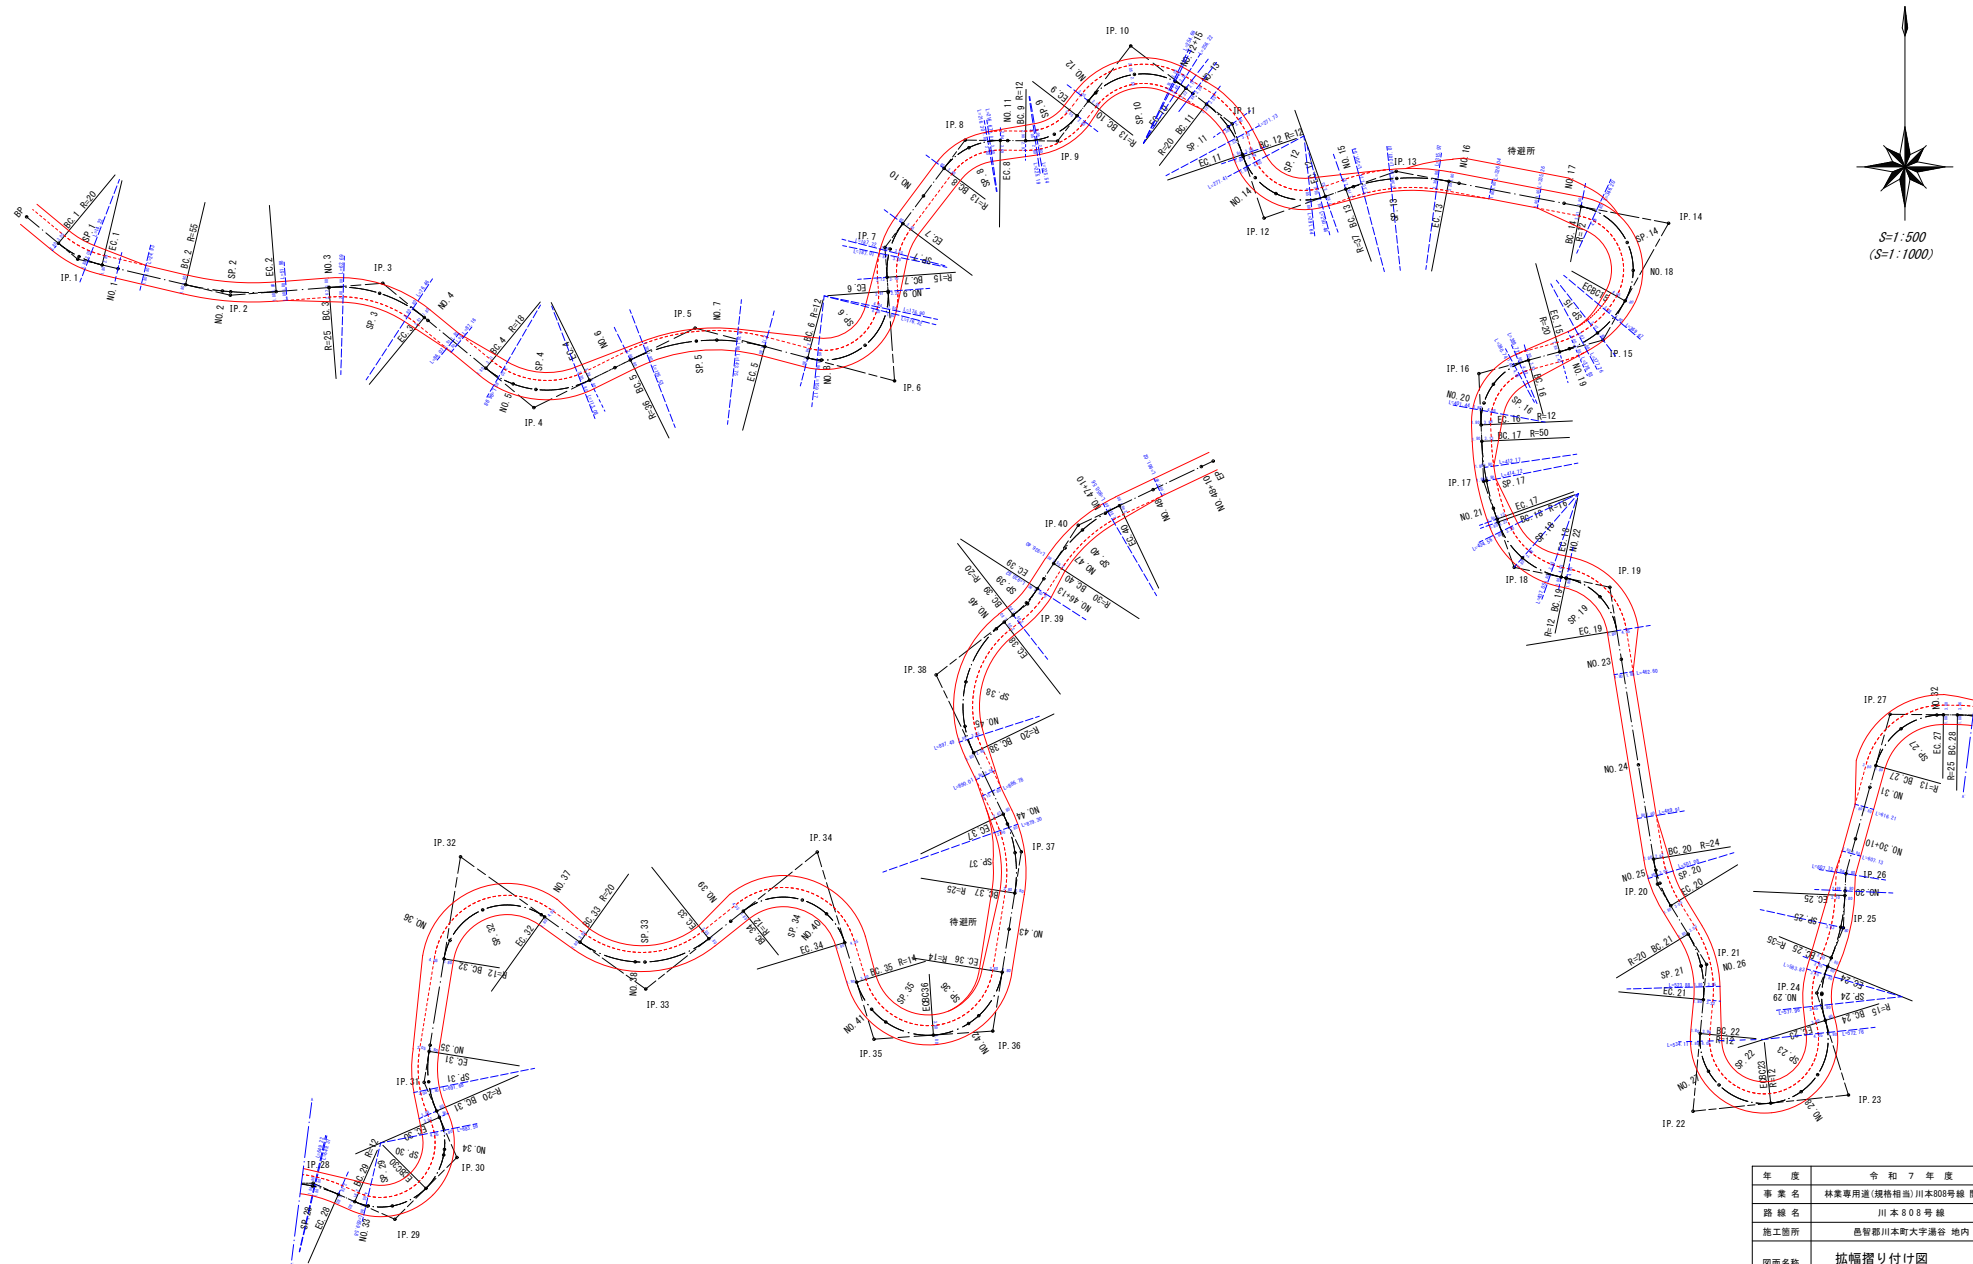

年 度	令和 7 年 度	
事 業 名	林業専用道(規格指道)川本808号線 開設工事	
路 線 名	川 本 8 0 8 号 線	
施工箇所	邑智郡川本町大字湯谷 地内	
図面名称	拡幅掘り付け図	
会社名	会 社 及 び 責 任 者	
測量調査		
設 計		
図面番号	24 / 25	

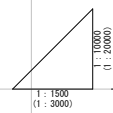

- ダンプ運搬
- △ 残土運搬

縮尺 図示 A1 (A3)

