

路線名	大東921号線	事業名	林業専用道 (規格相当)整備事業
林道区分	林業専用道 (規格相当)	級別区分	級
年度	令和7年度	施行主体	鳥根県林業公社
名称	計画平面図	25 葉中 1 番	
施行地	鳥根県 雲南市 大東町 下久野 地内		
縮尺	1:500	審査者	設計者




【R7継続】
既設(R6)林業専用道(規格相当)
大東921号線その2

L=512m

BP(BC1)
[No. 48-2.869m]


【R6既設】
既設(R6)林業専用道(規格相当)
大東921号線
L=957m

EP(SP-14)
[No. 73+9.734m]

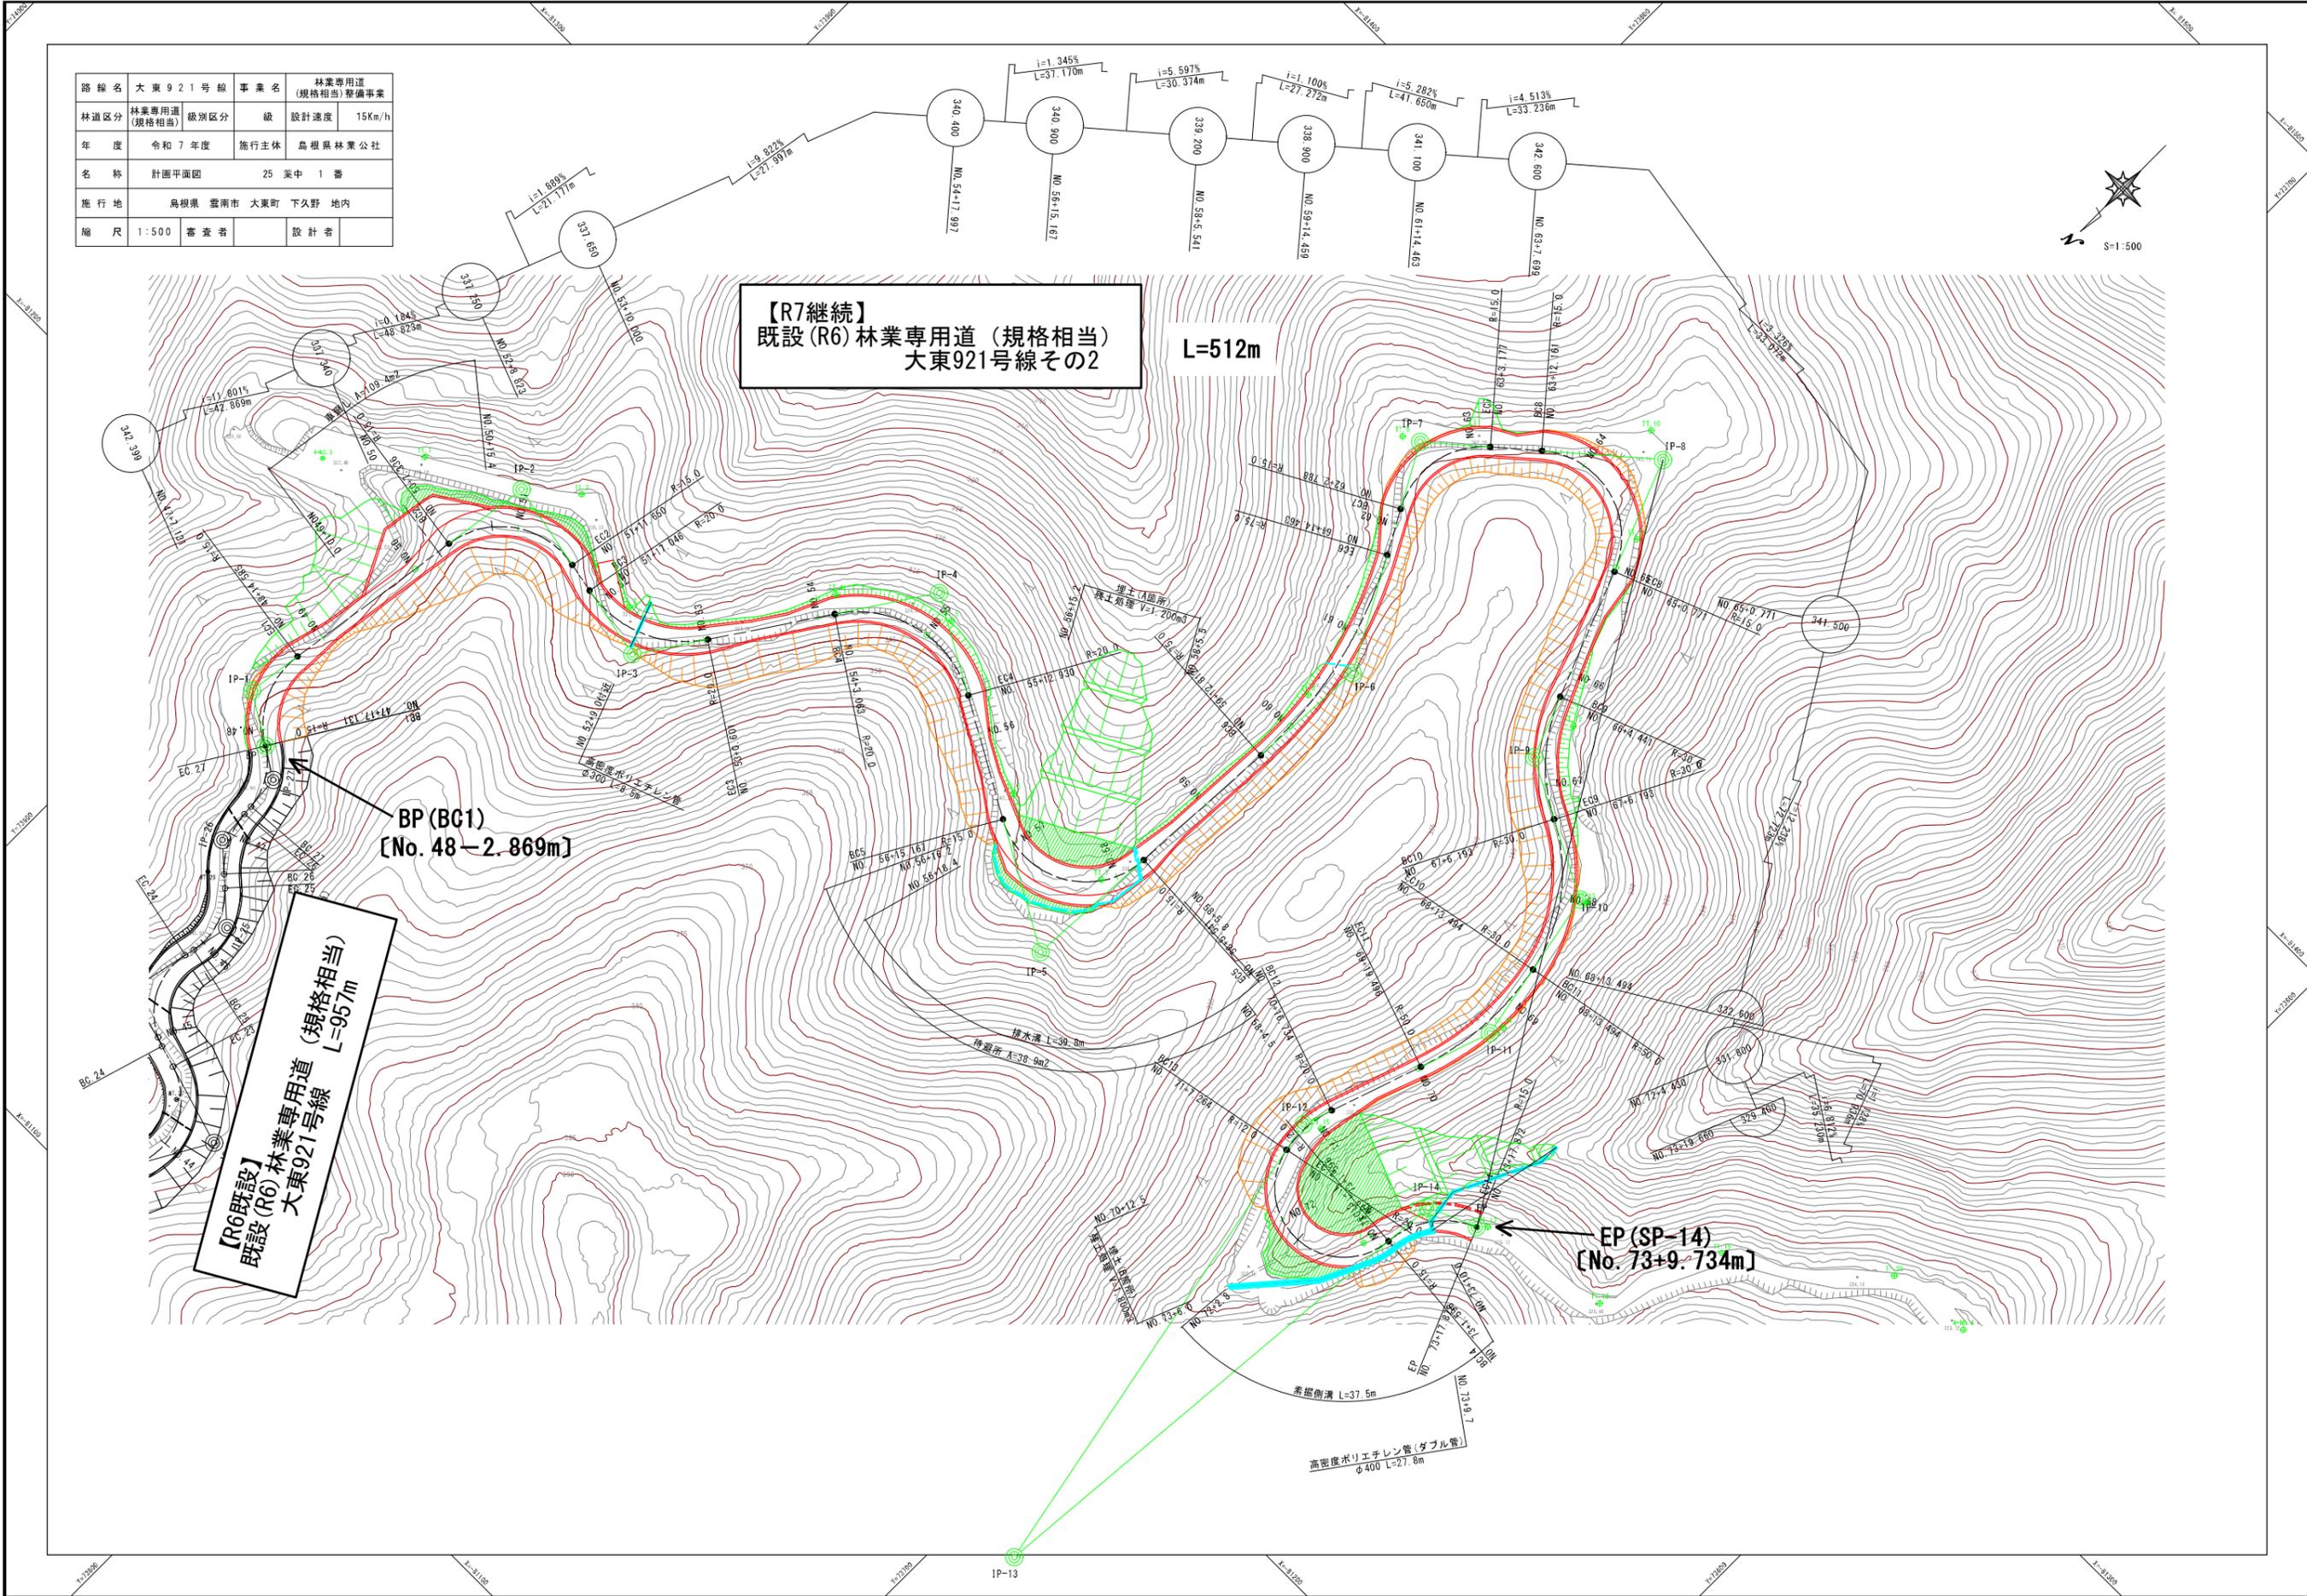

路線名	大東921号線	事業名	林業専用道 (規格相当)整備事業
林道区分 (規格相当)	林道区分 (規格相当)	級別区分	級
年度	令和6年度	施行主体	島根県林業公社
名称	計画平面図	37	葉中1番
施行地	島根県 雲南市 大東町 下久野 地内		
縮尺	1:1000	審査者	設計者

令和6年度 林業専用道（規格相当）整備事業 大東921号線 計画平面図

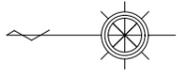


S=1:1000

既設 (R6) 林業専用道 (規格相当)
L=957m


【R7継続】
既設 (R6) 林業専用道 (規格相当) その2
L=512m

既設 土場C

※今年度路線 (その2) の土砂運搬箇所
(嵩上げ)

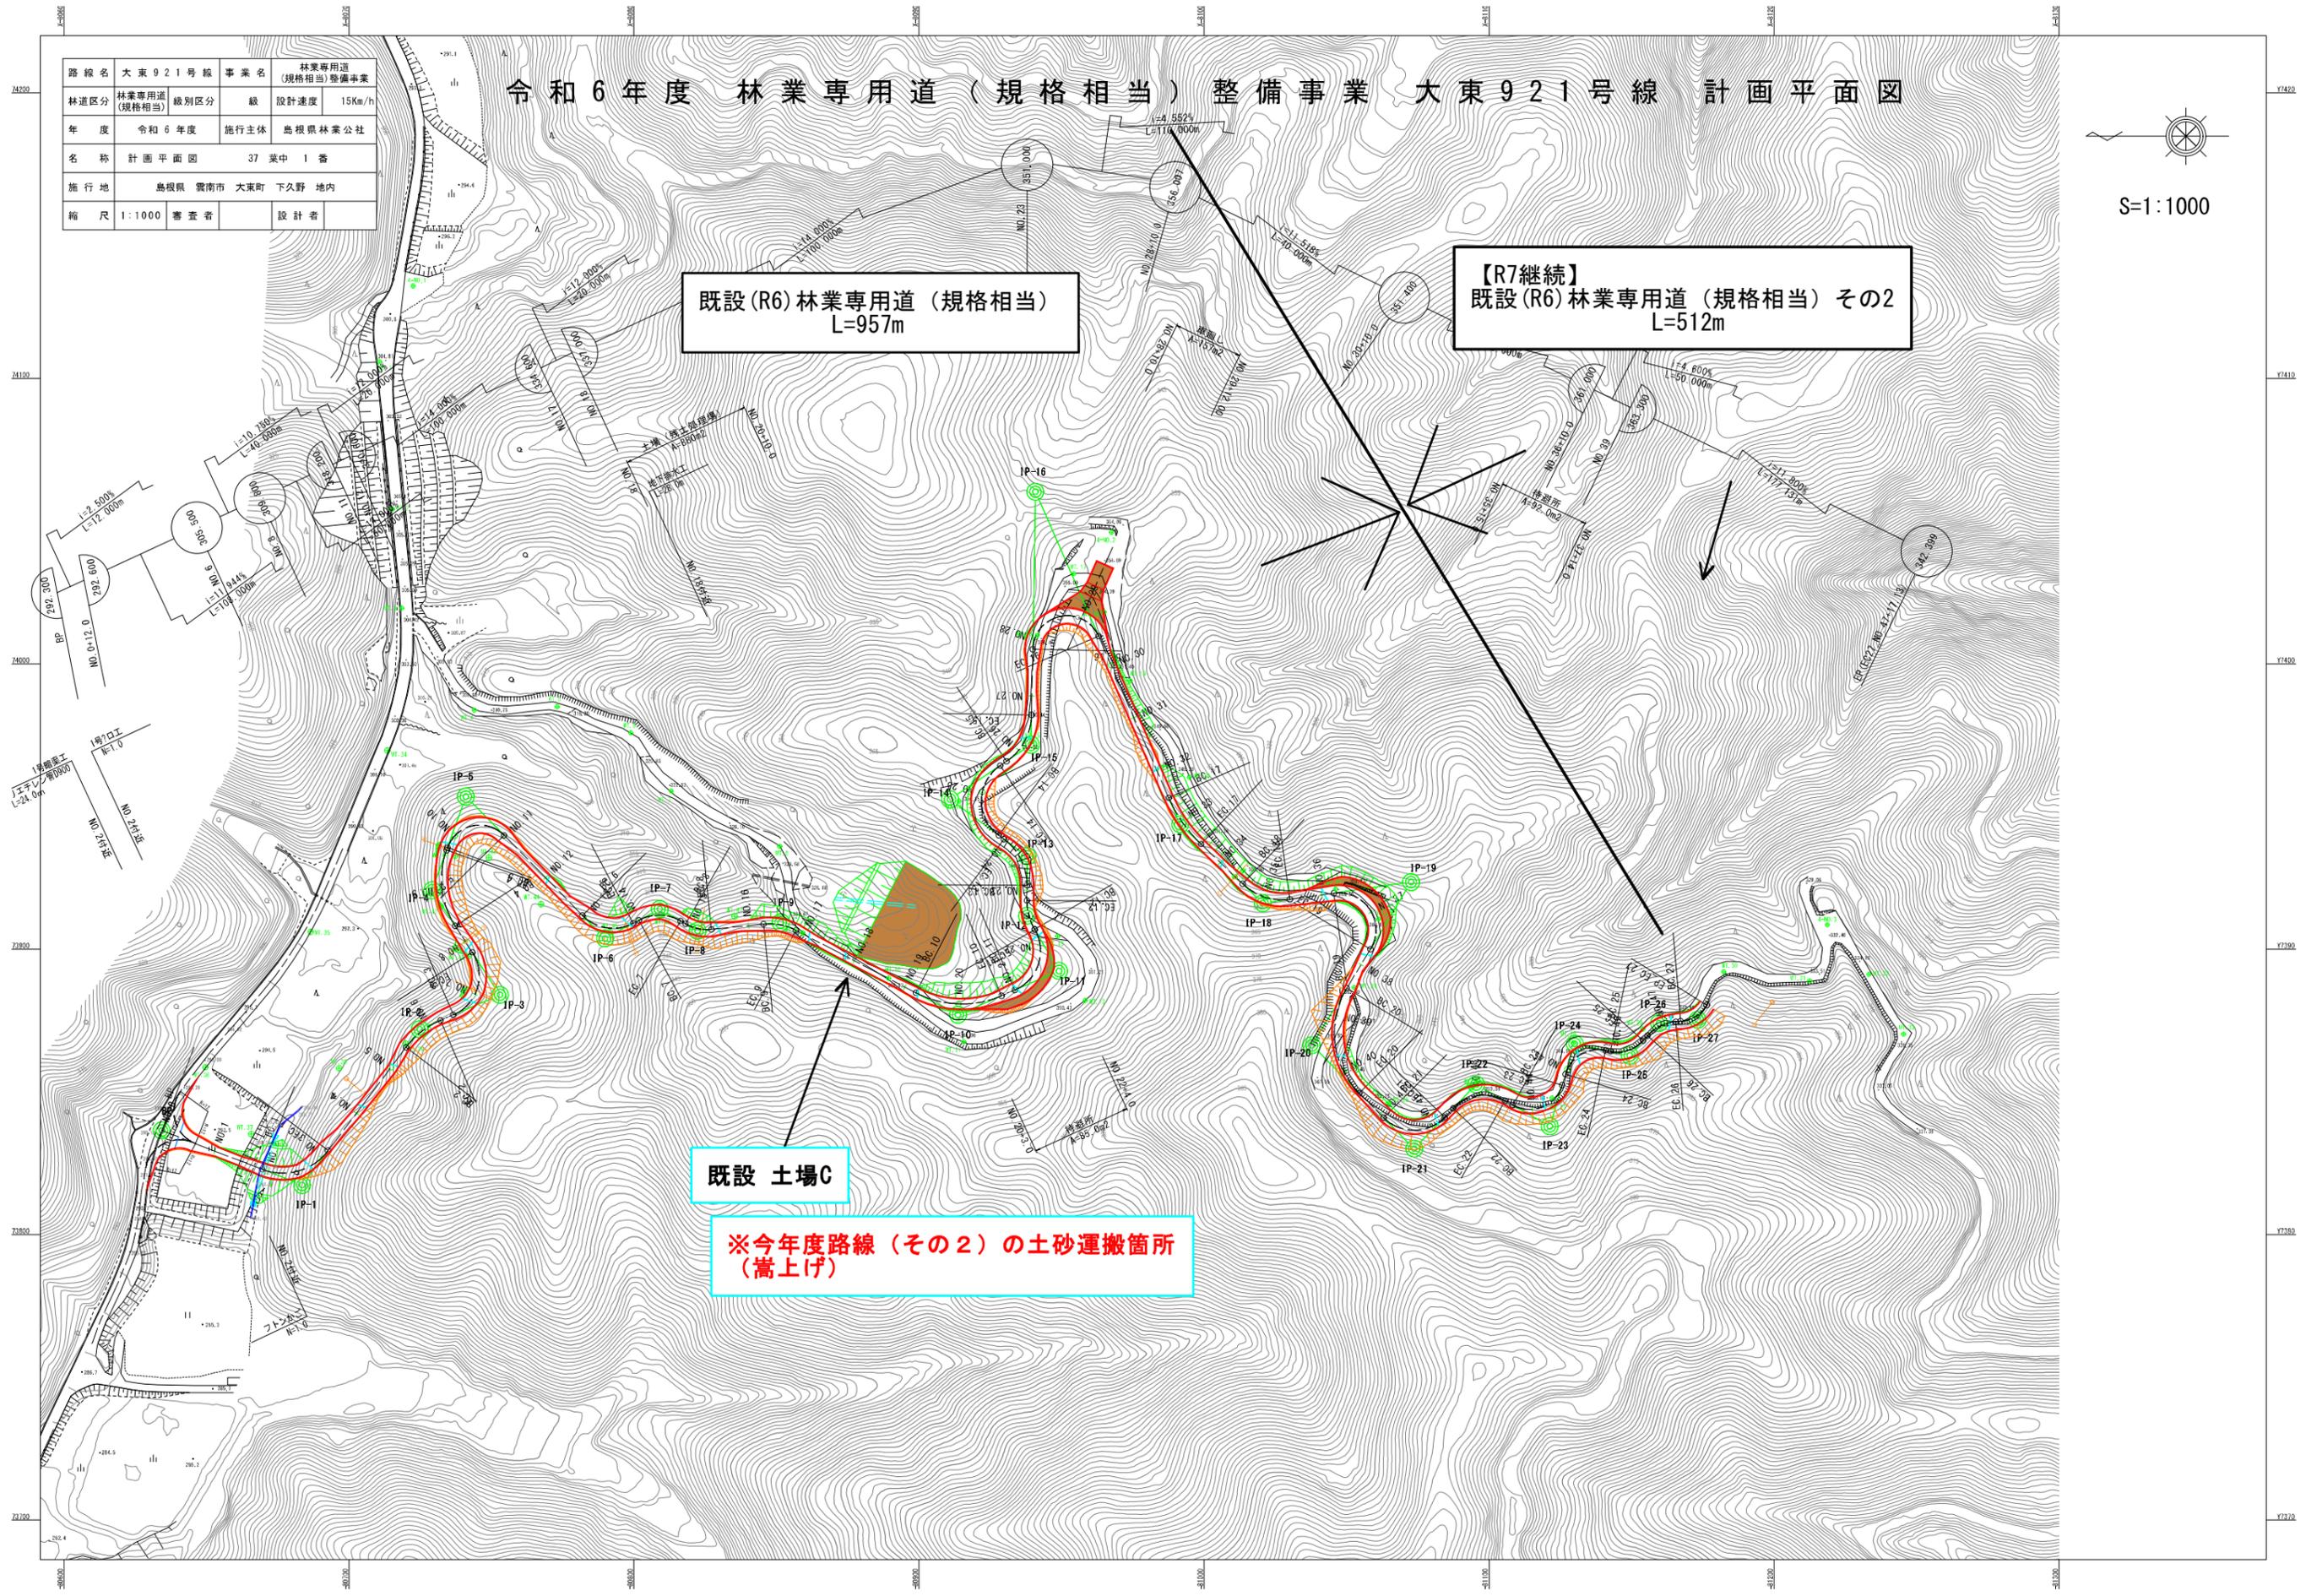

路線名	大東921号線	事業名	林業専用道 (規格相当)整備事業
林道区分	林業専用道 (規格相当)	級別区分	級
年度	令和7年度	旅行主体	島根県林業公社
名称	縦断面図(2)	25	葉中 3番
施行地	島根県雲南市大東町下久野地内		
縮尺	H=1:500 V=1:100	審査者	設計者

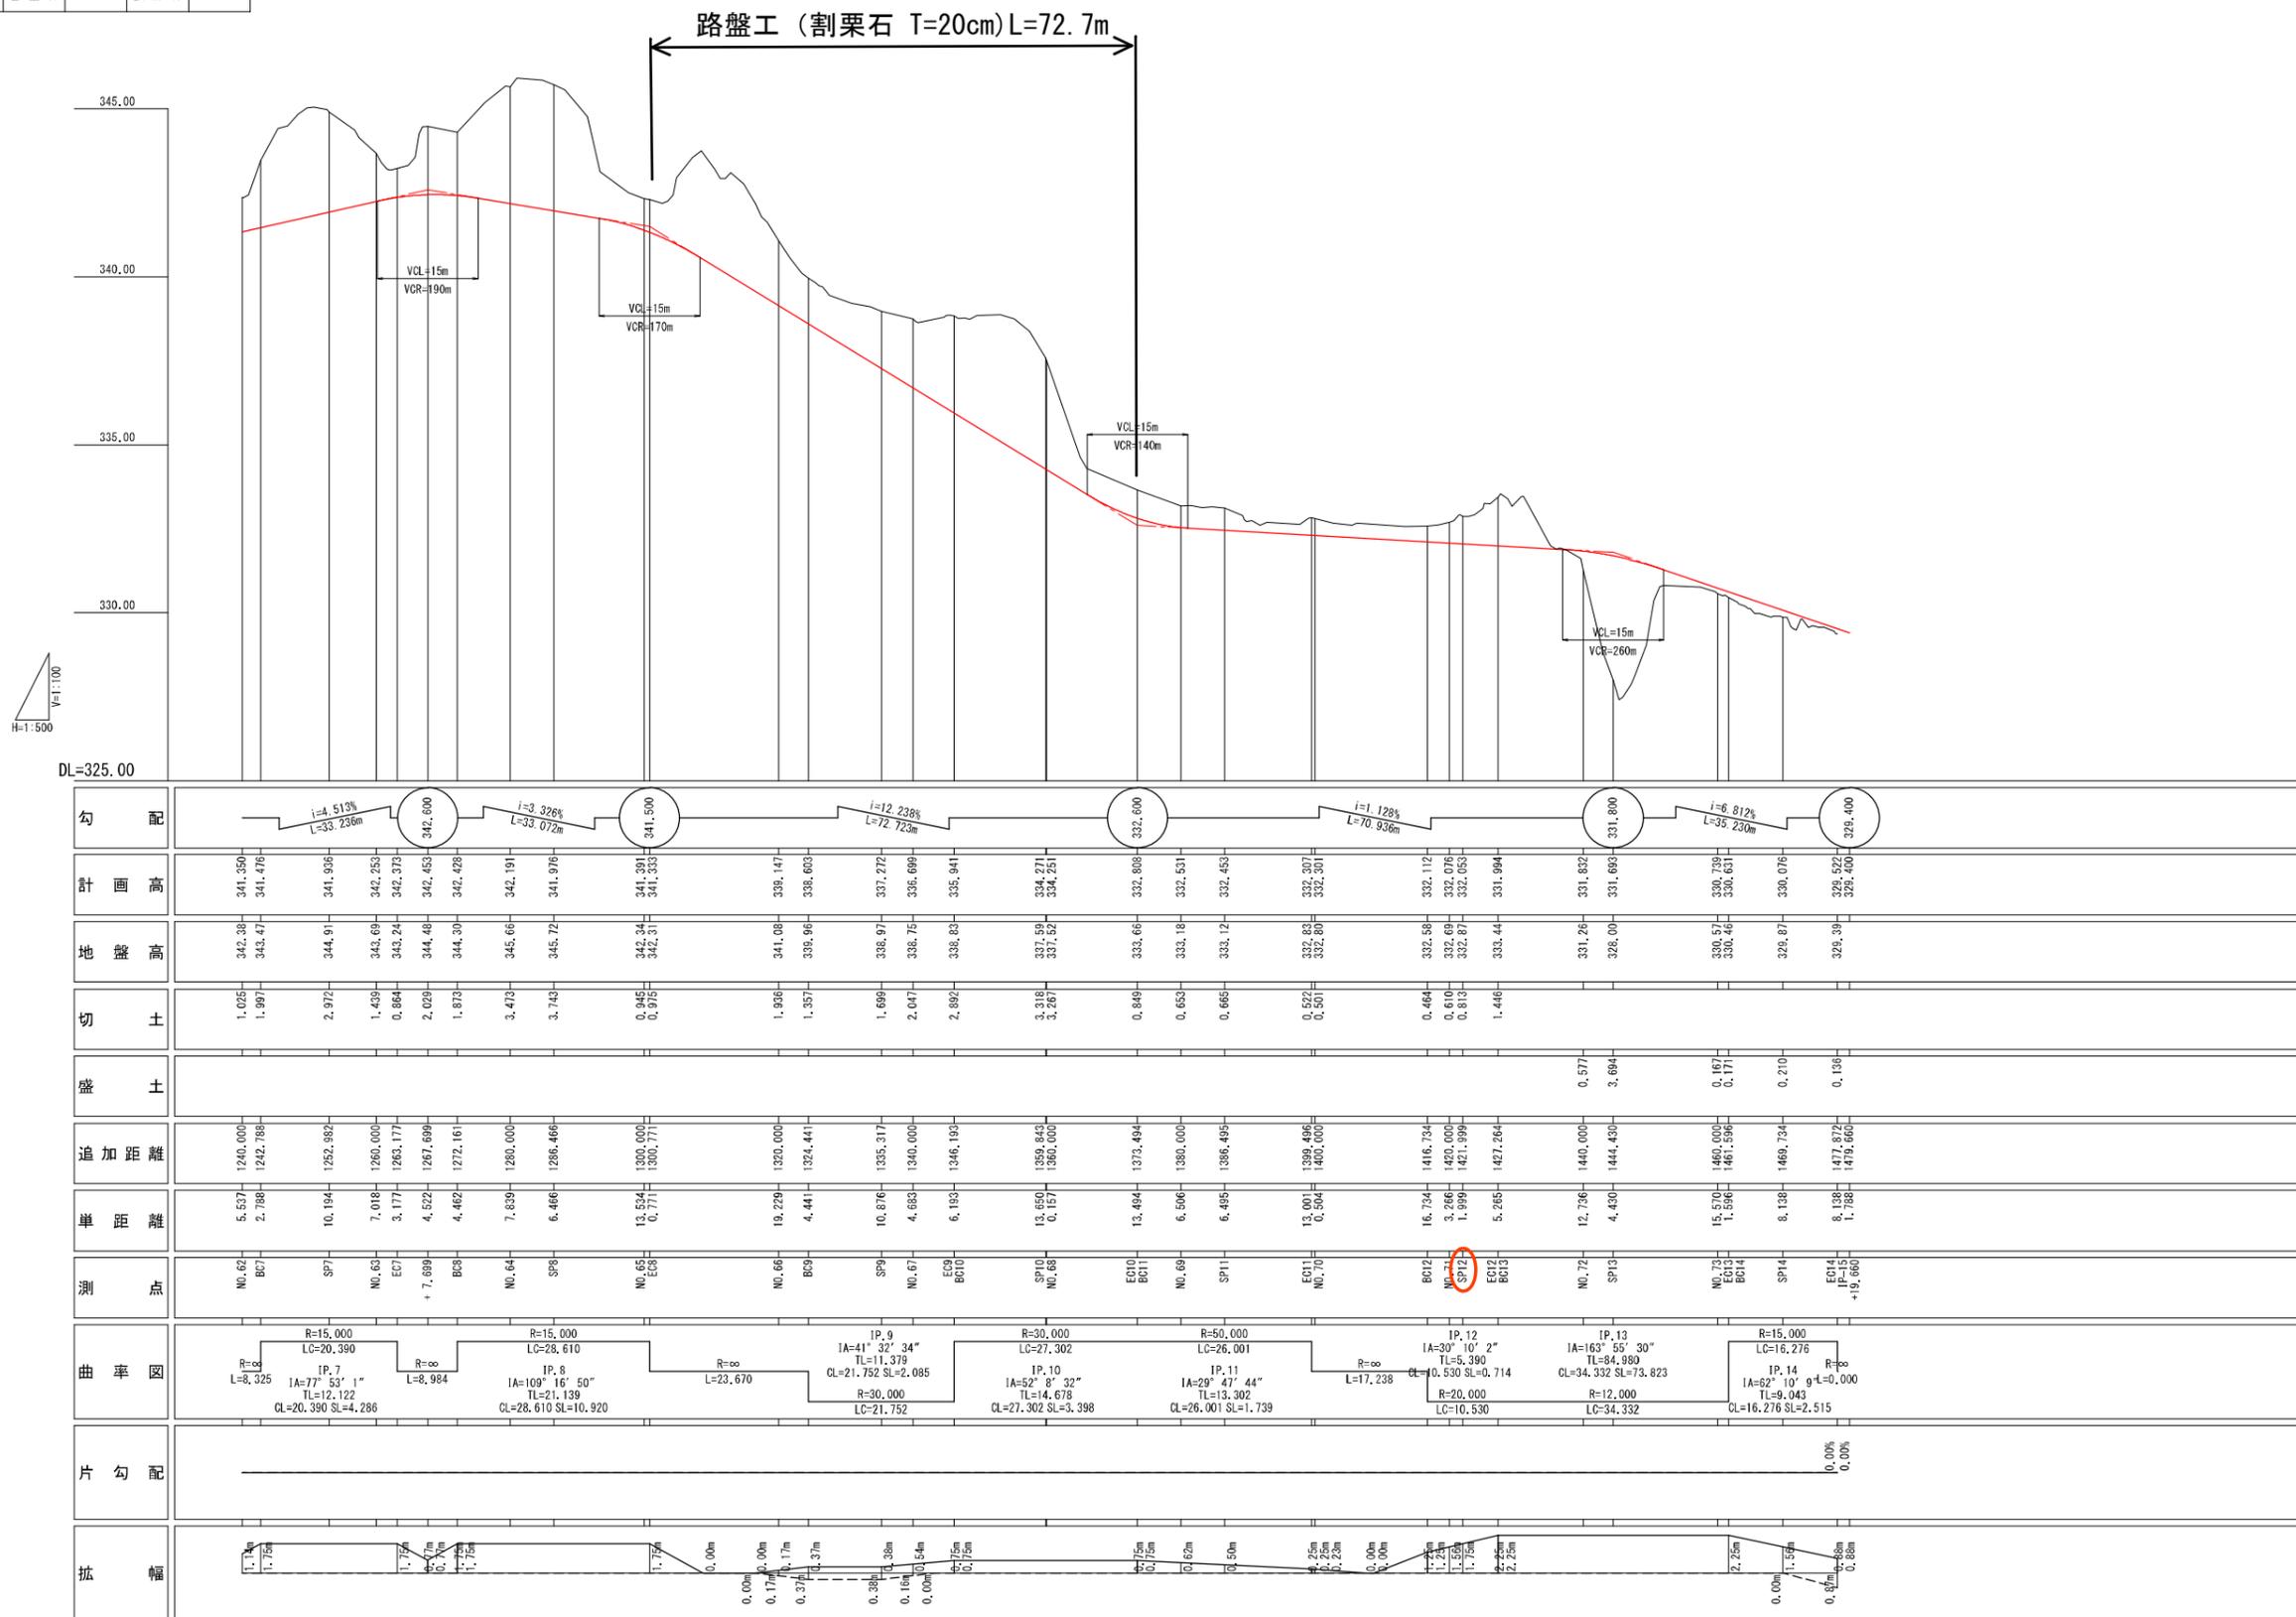


路線名	大東921号線	事業名	林業専用道 (規格相当)整備事業
林道区分	林業専用道 (規格相当)	級別区分	級
年度	令和7年度	施行主体	島根県林業公社
名称	標準断面図	25	策中 4番
施行地	島根県 雲南市 大東町 下久野 地内		
縮尺	1:50	審査者	設計者

標準断面図


S=1:50

標準部

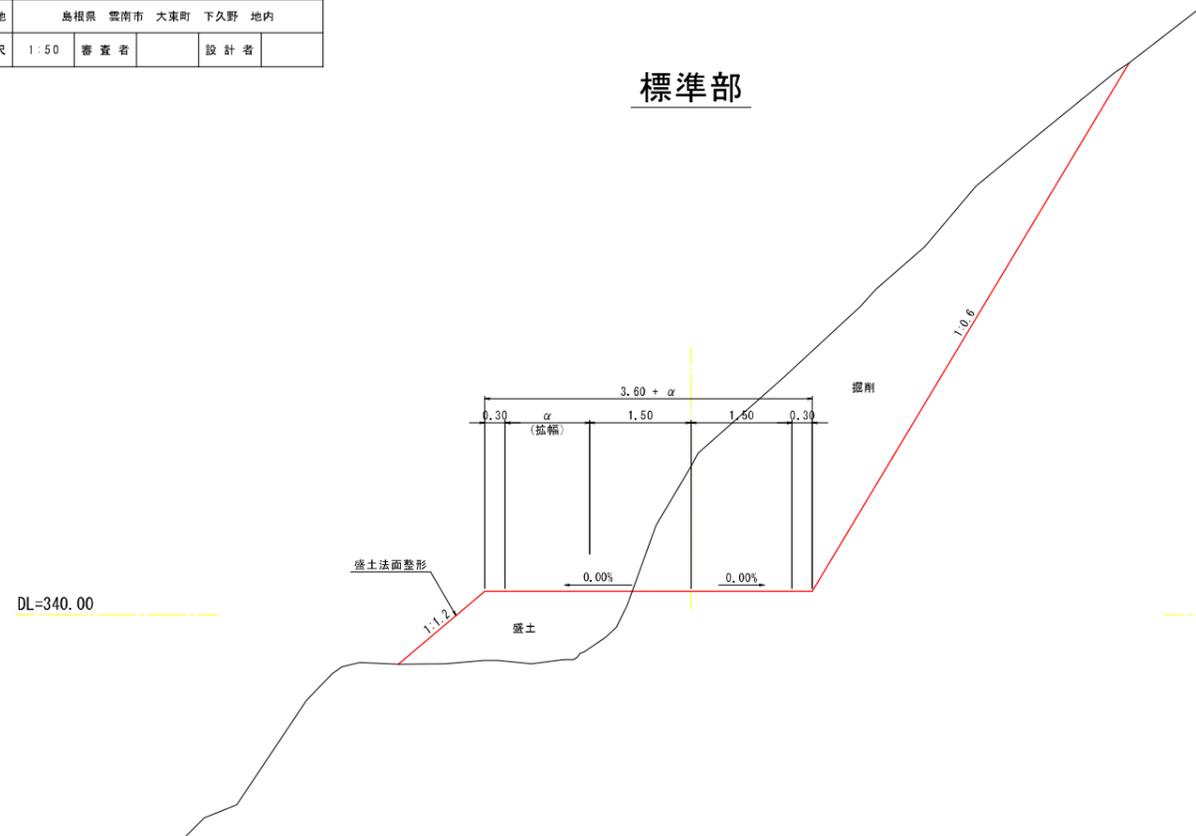


栗石施工区間

縦断勾配12%以上 (EC. 8~EC. 10)

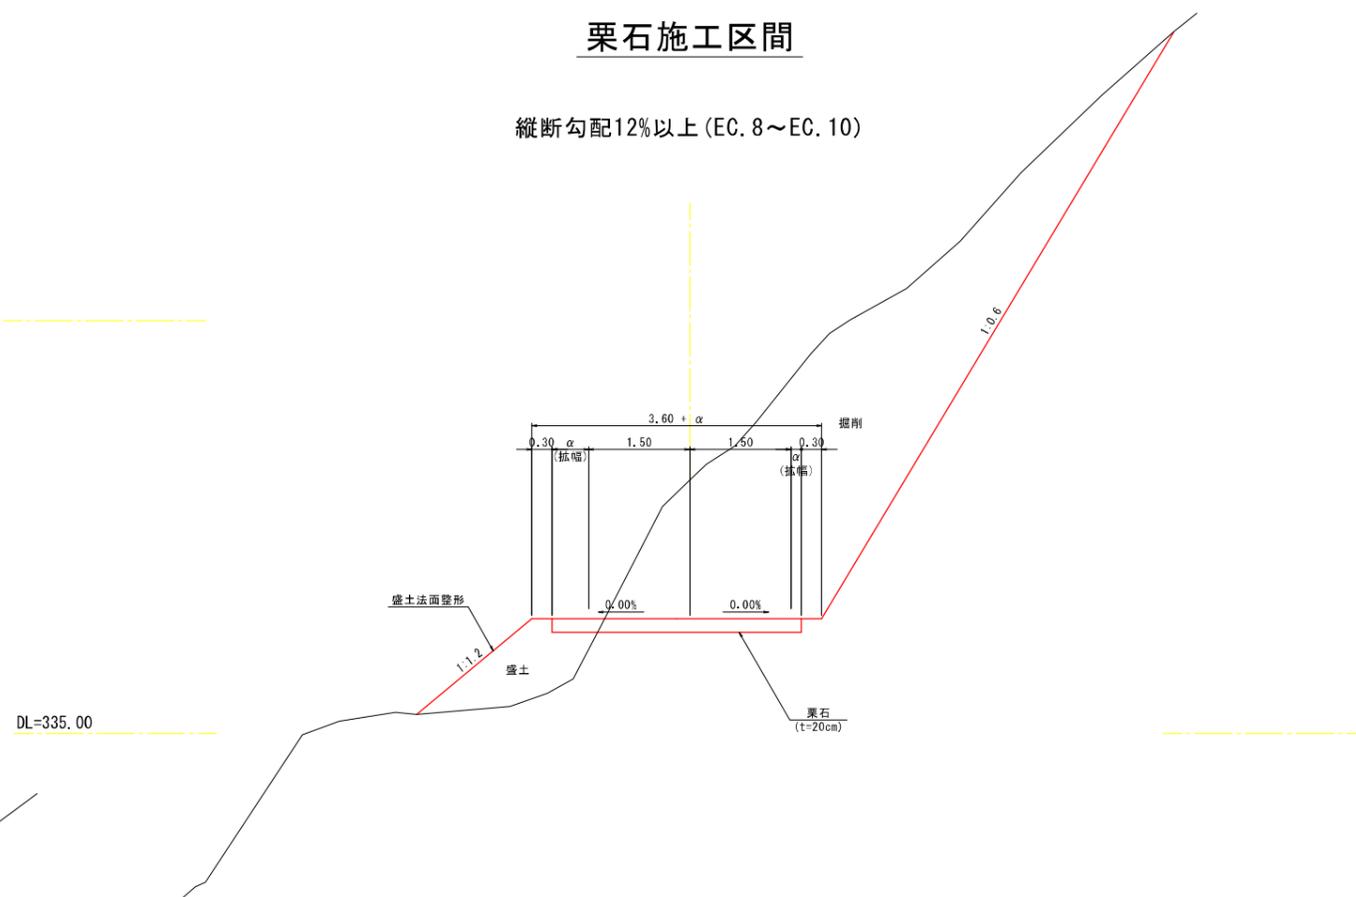

路盤工施工区間

縦断勾配10%以上 (BC. 1~NO. 50)

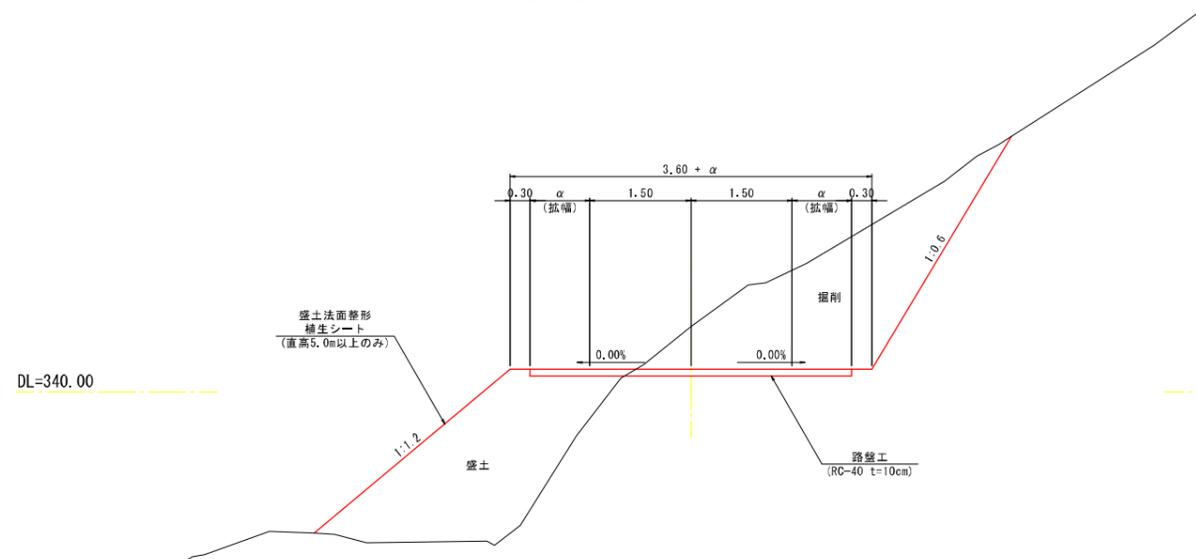

横断面図(1)


路線名	大東921号線	事業名	林業専用道 (規格相当)整備事業
林道区分	林業専用道 (規格相当)	級別区分	級
年度	令和7年度	施行主体	島根県林業公社
名称	横断面図(1)	25	菜中 5番
施行地	島根県 雲南市 大東町 下久野 地内		
縮尺	1:100	審査者	設計者

NO. 48
GH=345.54
FH=342.060


EC1 (NO. 48+14.585)
GH=340.97
FH=340.339

NO. 48			
切土		盛土	
掘削	28.4m ²	路体盛土	0.1m ²
		埋土	0.0m ²
切土法量整形		盛土法量整形	
土砂	左側 0.0m 右側 8.7m	土砂	左側 0.5m 右側 0.0m
路盤工	5.17m	枕間工	12.62m
集石路盤工	0.00m		

EC1 (NO. 48+14.585)			
切土		盛土	
掘削	6.5m ²	路体盛土	5.8m ²
		埋土	0.0m ²
切土法量整形		盛土法量整形	
土砂	左側 0.0m 右側 4.0m	土砂	左側 3.8m 右側 0.0m
路盤工	4.75m	枕間工	12.32m
集石路盤工	0.00m		

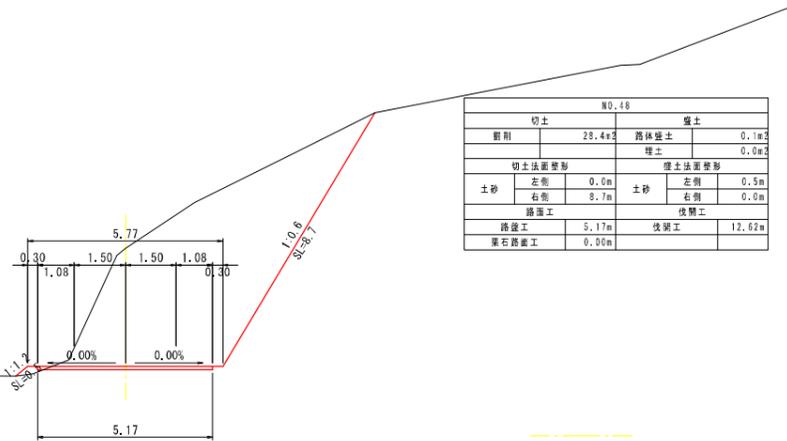

DL=340.00

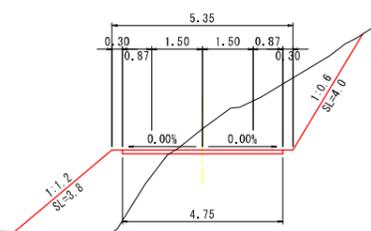


BP (NO. 47+17.131)
GH=344.69
FH=342.399


SP1 (NO. 48+5.858)
GH=344.80
FH=341.369

BP (NO. 47+17.131)			
切土		盛土	
掘削	26.5m ²	路体盛土	0.2m ²
		埋土	0.0m ²
切土法量整形		盛土法量整形	
土砂	左側 0.0m 右側 8.9m	土砂	左側 0.4m 右側 0.0m
路盤工	5.25m	枕間工	12.70m
集石路盤工	0.00m		

SP1 (NO. 48+5.858)			
切土		盛土	
掘削	27.9m ²	路体盛土	0.0m ²
		埋土	0.0m ²
切土法量整形		盛土法量整形	
土砂	左側 1.0m 右側 7.1m	土砂	左側 0.0m 右側 0.0m
路盤工	5.00m	枕間工	11.73m
集石路盤工	0.00m		

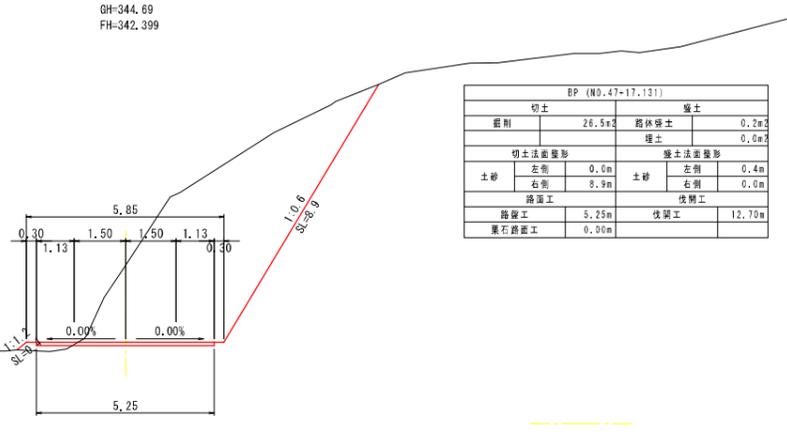

DL=340.00

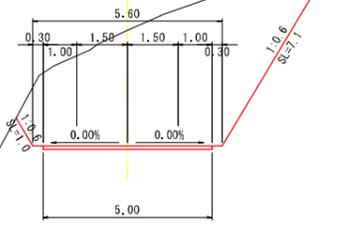

DL=340.00

DL=340.00

横断面図(2)

路線名	大東921号線	事業名	林業専用道 (規格相当)整備事業
林道区分	林業専用道 (規格相当)	級別区分	級
年度	令和7年度	旅行主体	島根県林業公社
名称	横断面図(2)	25	菜中 6番
施行地	島根県 雲南市 大東町 下久野 地内		
縮尺	1:100	審査者	設計者

NO. 50
GH=340.77
FH=337.630

切土		盛土	
掘削	25.4m ²	路体盛土	29.0m ²
		埋土	0.0m ²
切土法量整形		盛土法量整形	
土砂	左側 0.0m 右側 10.8m	土砂	左側 7.7m 右側 0.0m
路盤工	3.15m	伏崩工	23.81m
築石路盤工	0.00m		

SP2 (NO. 50+19.493)
GH=341.57
FH=337.304


切土		盛土	
掘削	38.2m ²	路体盛土	0.0m ²
		埋土	0.0m ²
切土法量整形		盛土法量整形	
土砂	左側 0.0m 右側 12.2m	土砂	左側 0.0m 右側 0.0m
路盤工	0.00m	伏崩工	13.83m
築石路盤工	0.00m		

NO. 49
GH=338.92
FH=339.700

切土		盛土	
掘削	1.1m ²	路体盛土	10.3m ²
		埋土	0.0m ²
切土法量整形		盛土法量整形	
土砂	左側 0.0m 右側 1.5m	土砂	左側 8.2m 右側 0.0m
路盤工	3.57m	伏崩工	13.24m
築石路盤工	0.00m		

BC2 (NO. 50+7.336)
GH=343.48
FH=337.348

切土		盛土	
掘削	72.5m ²	路体盛土	0.0m ²
		埋土	0.0m ²
切土法量整形		盛土法量整形	
土砂	左側 0.0m 右側 13.4m	土砂	左側 0.0m 右側 0.0m
路盤工	0.00m	伏崩工	22.77m
築石路盤工	0.00m		

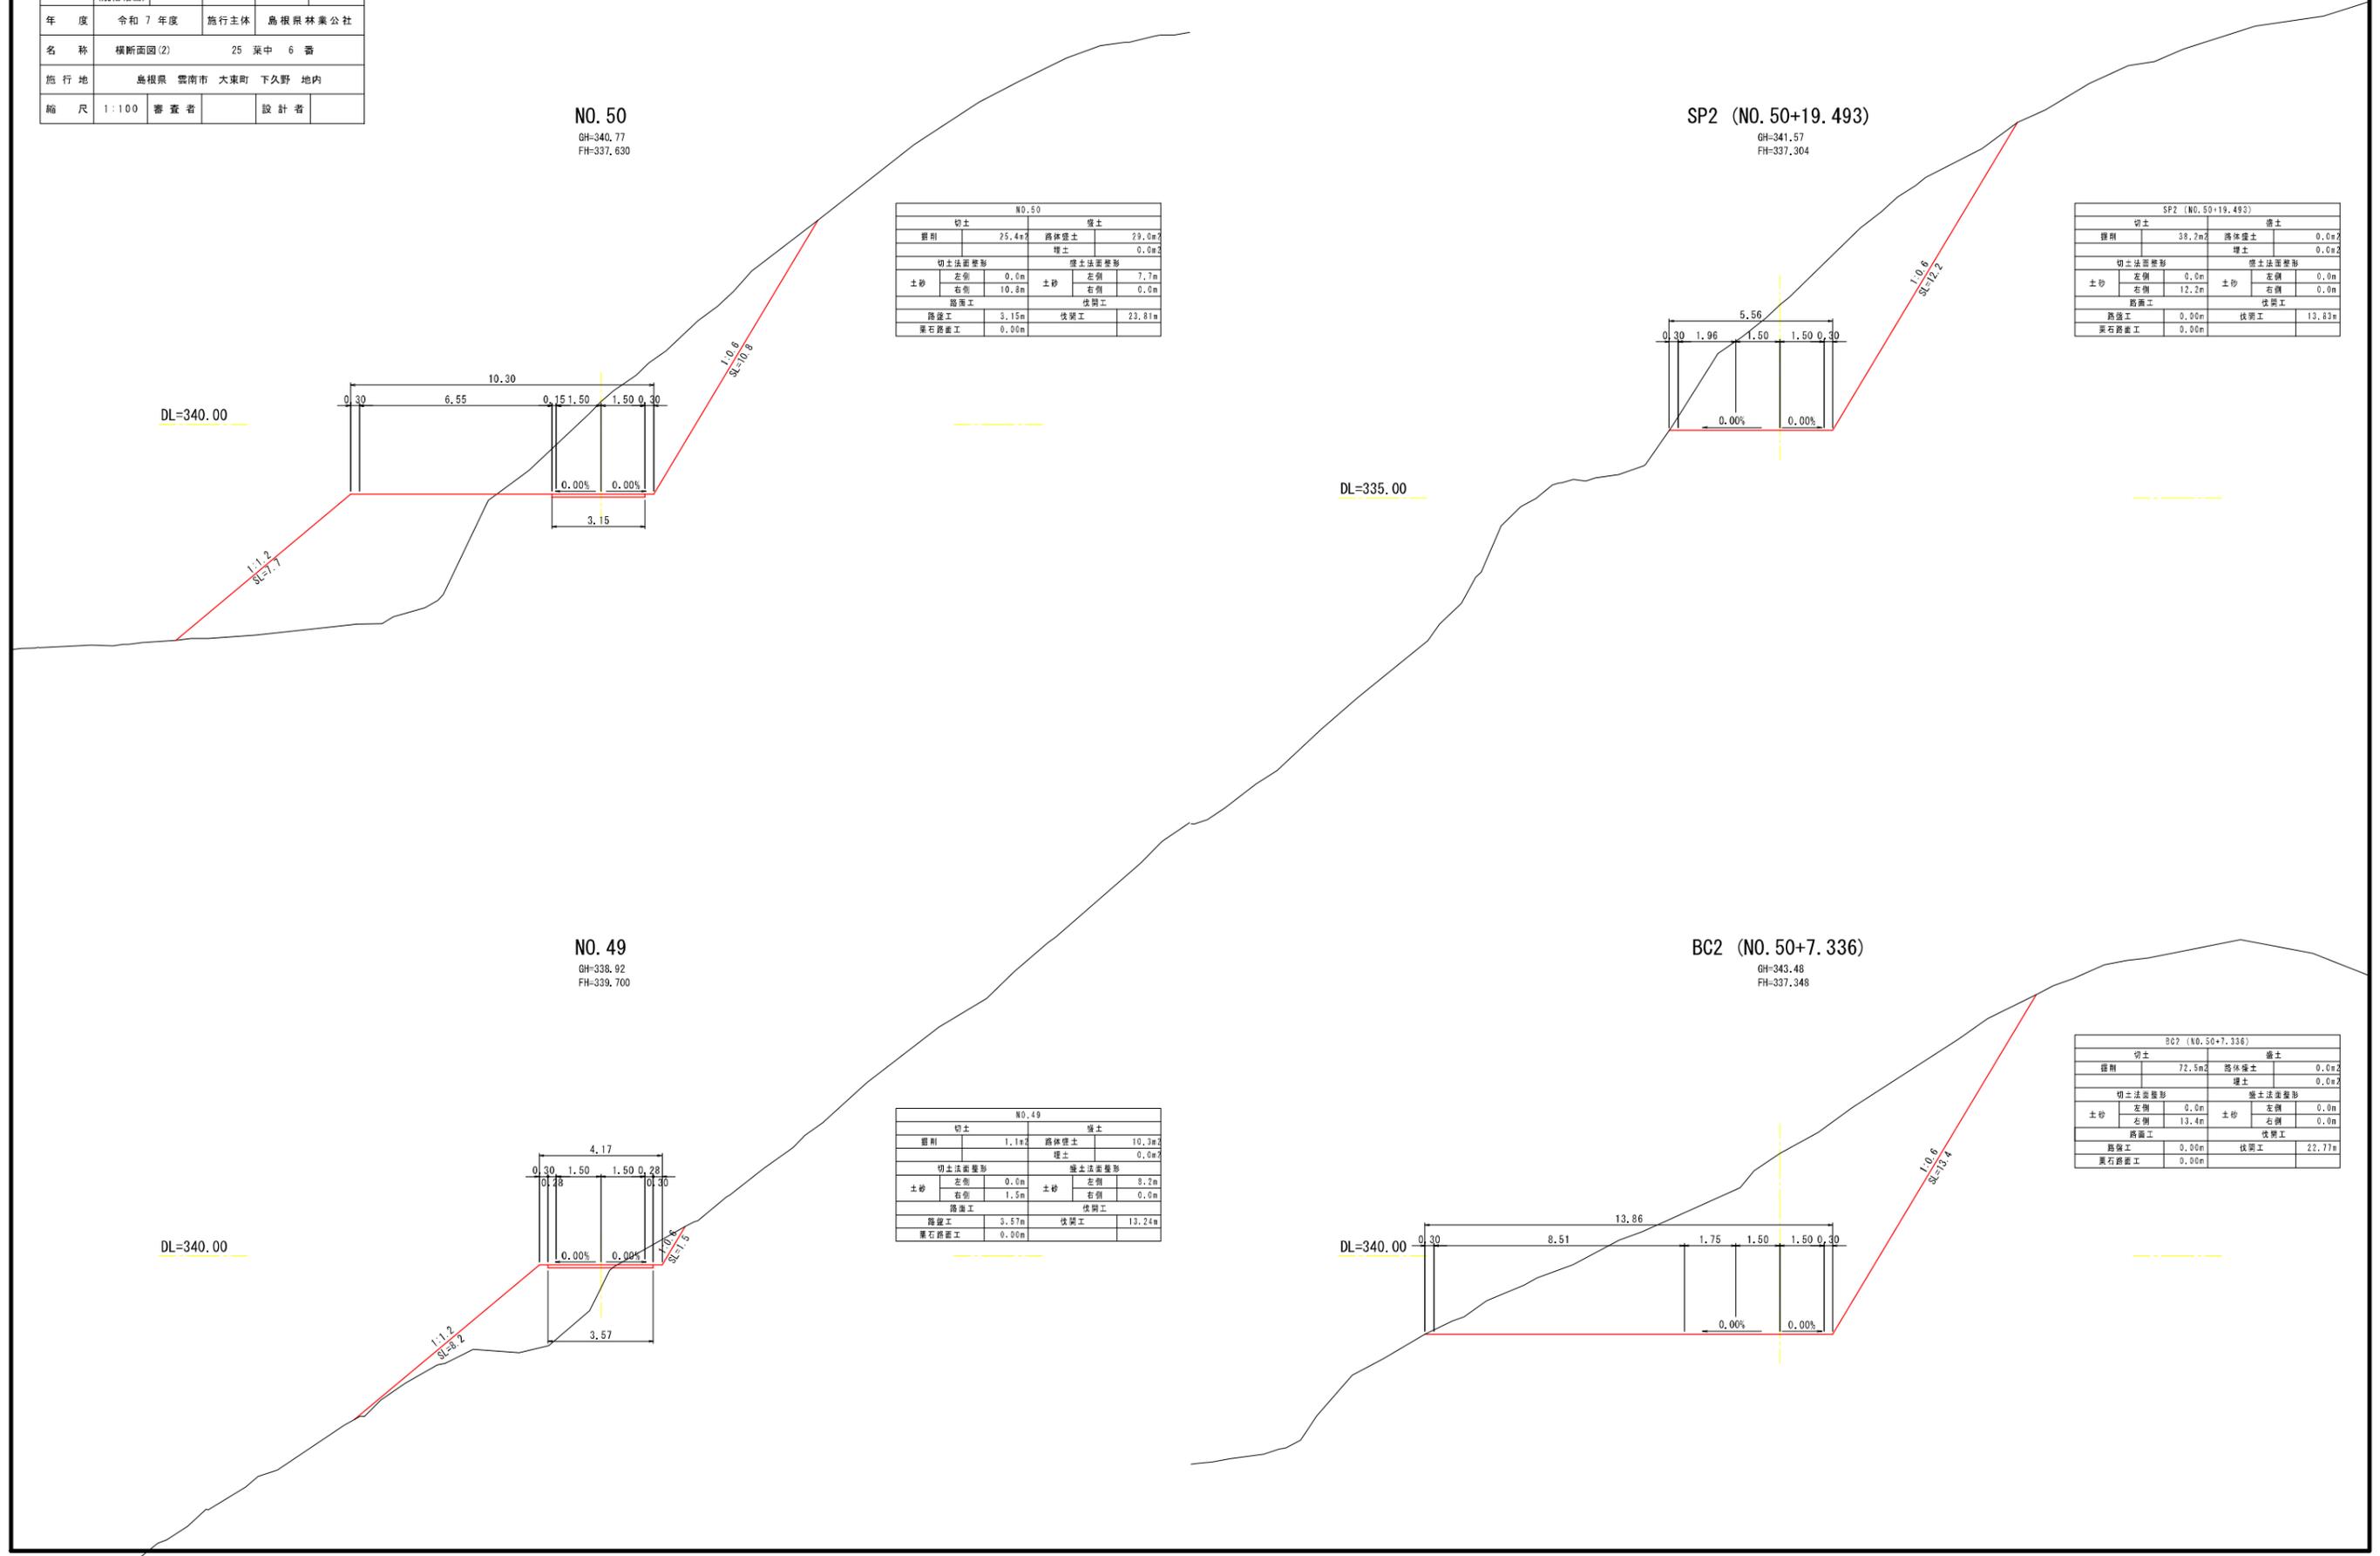

路線名	大東921号線	事業名	林業専用道 (規格相当)整備事業
林道区分	林業専用道 (規格相当)	級別区分	級
年度	令和7年度	施行主体	島根県林業公社
名称	横断面図(3)	25	菜中 7番
施行地	島根県 雲南市 大東町 下久野 地内		
縮尺	1:100	審査者	設計者



横断面図(3)

EC2 (NO.51+11.65)
GH=341.80
FH=337.282

EC2 (NO.51+11.65)			
切土		盛土	
掘削	36.7m ²	路体盛土	0.0m ²
		埋土	0.0m ²
切土法面整形		盛土法面整形	
土砂	左側 0.0m 右側 10.9m	土砂	左側 0.0m 右側 0.0m
路盤工	0.00m	伐倒工	13.69m
裏石路盤工	0.00m		

NO.52
GH=338.55
FH=337.266

NO.52			
切土		盛土	
掘削	9.2m ²	路体盛土	0.6m ²
		埋土	0.0m ²
切土法面整形		盛土法面整形	
土砂	左側 0.0m 右側 4.8m	土砂	左側 1.1m 右側 0.0m
路盤工	0.00m	伐倒工	10.17m
裏石路盤工	0.00m		

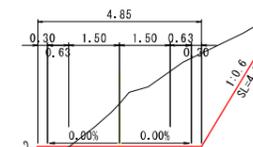
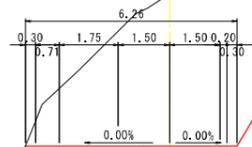


NO.51
GH=341.64
FH=337.303

NO.51			
切土		盛土	
掘削	47.1m ²	路体盛土	0.0m ²
		埋土	0.0m ²
切土法面整形		盛土法面整形	
土砂	左側 0.0m 右側 12.8m	土砂	左側 0.0m 右側 0.0m
路盤工	0.00m	伐倒工	15.01m
裏石路盤工	0.00m		

BC3 (NO.51+17.046)
GH=339.91
FH=337.272

BC3 (NO.51+17.046)			
切土		盛土	
掘削	20.9m ²	路体盛土	0.4m ²
		埋土	0.0m ²
切土法面整形		盛土法面整形	
土砂	左側 0.0m 右側 8.4m	土砂	左側 1.2m 右側 0.0m
路盤工	0.00m	伐倒工	12.10m
裏石路盤工	0.00m		

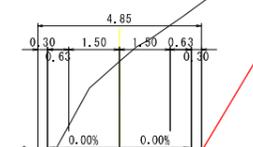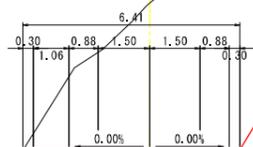

DL=335.00

DL=335.00

DL=335.00

DL=335.00

横断面图(4)

路線名	大東921号線	事業名	林業専用道 (規格相当)整備事業
林道区分	林業専用道 (規格相当)	級別区分	級
年度	令和7年度	施行主体	島根県林業公社
名称	横断面图(4)	25	菜中 8番
施行地	島根県 雲南市 大東町 下久野 地内		
縮尺	1:100	審査者	設計者

NO. 53
GH=338.11
FH=337.461

NO. 54
GH=340.56
FH=338.632

NO. 53			
切土		盛土	
掘削	19.5m ²	路体盛土	0.9m ²
		埋土	0.0m ²
切土法面整形		盛土法面整形	
土砂	左側 0.0m 右側 11.4m	土砂	左側 0.9m 右側 0.0m
路盤工	0.00m	伏倒工	13.39m
果石路盤工	0.00m		

NO. 54			
切土		盛土	
掘削	16.7m ²	路体盛土	0.8m ²
		埋土	0.0m ²
切土法面整形		盛土法面整形	
土砂	左側 0.0m 右側 11.0m	土砂	左側 0.9m 右側 0.0m
路盤工	0.00m	伏倒工	12.72m
果石路盤工	0.00m		

SP3 (NO. 52+8.823)			
切土		盛土	
掘削	2.0m ²	路体盛土	0.9m ²
		埋土	0.0m ²
切土法面整形		盛土法面整形	
土砂	左側 0.0m 右側 2.0m	土砂	左側 3.4m 右側 0.0m
路盤工	0.00m	伏倒工	10.47m
果石路盤工	0.00m		

EC3 (NO. 53+0.601)			
切土		盛土	
掘削	20.5m ²	路体盛土	0.9m ²
		埋土	0.0m ²
切土法面整形		盛土法面整形	
土砂	左側 0.0m 右側 11.7m	土砂	左側 0.9m 右側 0.0m
路盤工	0.00m	伏倒工	13.58m
果石路盤工	0.00m		

SP3 (NO. 52+8.823)
GH=337.27
FH=337.250





EC3 (NO. 53+0.601)
GH=338.23
FH=337.472

DL=340.00

DL=340.00

DL=335.00

DL=340.00

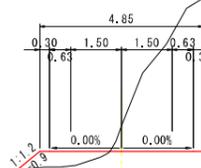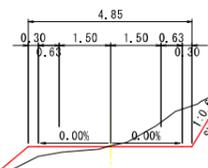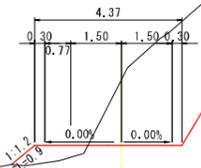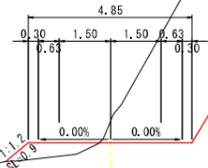

横断面図(5)

路線名	大東921号線	事業名	林業専用道 (規格相当)整備事業
林道区分	林業専用道 (規格相当)	級別区分	級
年度	令和7年度	施行主体	島根県林業公社
名称	横断面図(5)	25	菜中 9番
施行地	島根県 雲南市 大東町 下久野 地内		
縮尺	1:100	審査者	設計者

SP4 (NO. 54+17.997)
GH=341.40
FH=340.241

SP4 (NO. 54+17.997)			
切土		盛土	
掘削	13.0m ²	路体盛土	2.4m ²
		埋土	0.0m ²
切土法量整形		盛土法量整形	
土砂	左側 0.0m 右側 8.9m	土砂	左側 1.6m 右側 0.0m
路盤工	0.00m	枕間工	12.67m
築石路盤工	0.00m		

EG4 (NO. 55+12.93)
GH=341.50
FH=340.601

EG4 (NO. 55+12.93)			
切土		盛土	
掘削	21.0m ²	路体盛土	0.8m ²
		埋土	0.0m ²
切土法量整形		盛土法量整形	
土砂	左側 0.0m 右側 11.4m	土砂	左側 1.4m 右側 0.0m
路盤工	0.00m	枕間工	13.78m
築石路盤工	0.00m		

BC4 (NO. 54+3.063)
GH=340.00
FH=338.933

BC4 (NO. 54+3.063)			
切土		盛土	
掘削	12.5m ²	路体盛土	1.8m ²
		埋土	0.0m ²
切土法量整形		盛土法量整形	
土砂	左側 0.0m 右側 9.0m	土砂	左側 1.2m 右側 0.0m
路盤工	0.00m	枕間工	12.39m
築石路盤工	0.00m		

NO. 55
GH=342.20
FH=340.342


NO. 55			
切土		盛土	
掘削	14.7m ²	路体盛土	2.6m ²
		埋土	0.0m ²
切土法量整形		盛土法量整形	
土砂	左側 0.0m 右側 9.1m	土砂	左側 1.7m 右側 0.0m
路盤工	0.00m	枕間工	12.82m
築石路盤工	0.00m		

DL=340.00

DL=340.00

DL=340.00

DL=340.00

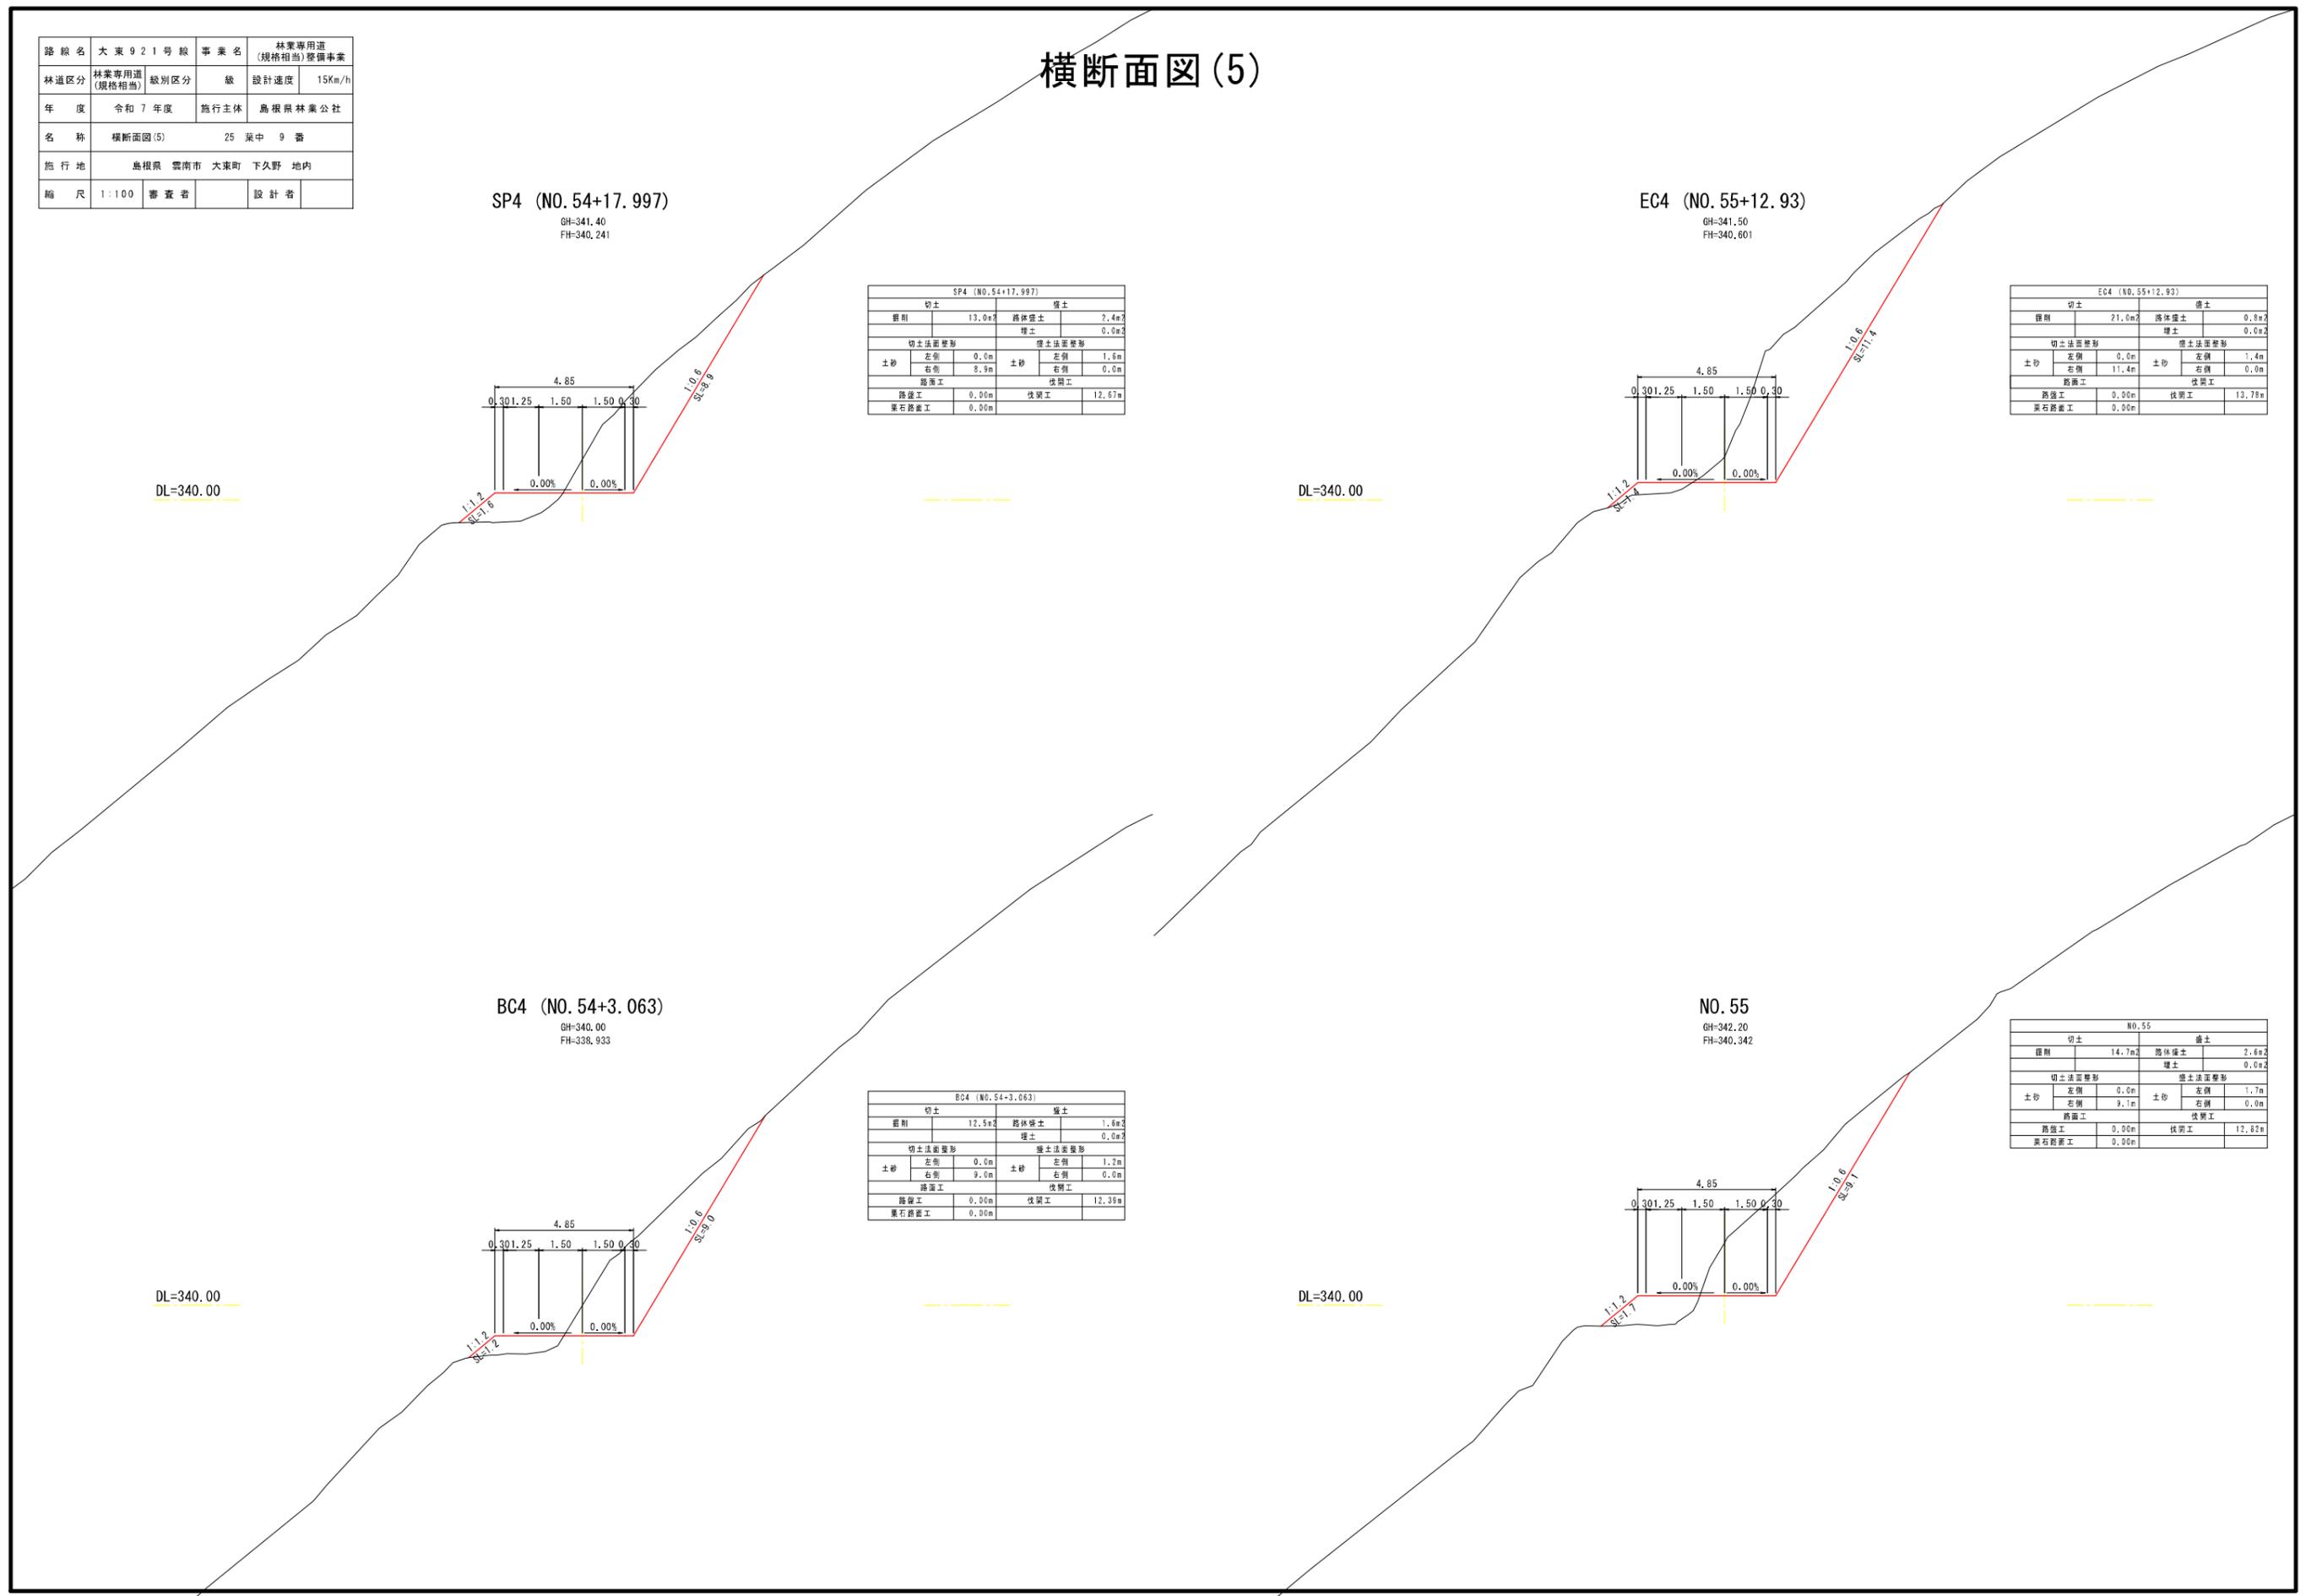


横断面図(6)

路線名	大東921号線	事業名	林業専用道 (規格相当)整備事業
林道区分	林業専用道 (規格相当)	級別区分	級
年度	令和7年度	施行主体	島根県林業公社
名称	横断面図(6)	25	菜中10番
施行地	島根県雲南市大東町下久野地内		
縮尺	1:100	審査者	設計者

BC5 (NO.56+15.167)


GH=340.32
FH=340.770

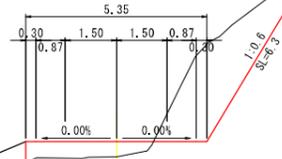

BC5 (NO.56+15.167)			
切土		盛土	
掘削	7.0m ²	路体盛土	1.7m ²
埋土		埋土	
		0.0m ²	
切土法量整形		盛土法量整形	
土砂	左側 0.0m 右側 6.3m	土砂	左側 0.0m 右側 0.0m
路盤工		伐開工	
0.00m		9.60m	
集石路盤工		0.00m	

SP5 (NO.57+10.354)

GH=338.03
FH=340.050

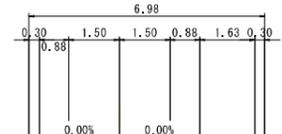

SP5 (NO.57+10.354)			
切土		盛土	
掘削	0.0m ²	路体盛土	9.9m ²
埋土		埋土	
		0.0m ²	
切土法量整形		盛土法量整形	
土砂	左側 0.0m 右側 0.0m	土砂	左側 0.0m 右側 0.0m
路盤工		伐開工	
0.00m		9.39m	
集石路盤工		0.00m	

DL=340.00


埋土部は別途計上

DL=340.00

埋土部は別途計上

NO.56


GH=341.44
FH=340.696

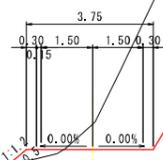

NO.56			
切土		盛土	
掘削	17.7m ²	路体盛土	0.3m ²
埋土		埋土	
		0.0m ²	
切土法量整形		盛土法量整形	
土砂	左側 0.0m 右側 10.6m	土砂	左側 0.5m 右側 0.0m
路盤工		伐開工	
0.00m		11.60m	
集石路盤工		0.00m	

NO.57

GH=339.96
FH=340.614

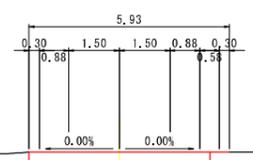

NO.57			
切土		盛土	
掘削	0.0m ²	路体盛土	4.8m ²
埋土		埋土	
		0.0m ²	
切土法量整形		盛土法量整形	
土砂	左側 0.0m 右側 0.0m	土砂	左側 0.0m 右側 0.0m
路盤工		伐開工	
0.00m		8.22m	
集石路盤工		0.00m	

DL=340.00

埋土部は別途計上

DL=340.00

横断面図(7)



路線名	大東921号線	事業名	林業専用道 (規格相当)整備事業
林道区分	林業専用道 (規格相当)	級別区分	級
年度	令和7年度	施行主体	島根県林業公社
名称	横断面図(7)	25	菜中11番
施行地	島根県雲南市大東町下久野地内		
縮尺	1:100	審査者	設計者

EC5 (NO.58+5.541)
GH=338.96
FH=339.284

EC5 (NO.58+5.541)			
切土		盛土	
掘削	7.0m ²	路体盛土	1.5m ²
		埋土	0.0m ²
切土法量整形		盛土法量整形	
土砂	左側 0.0m 右側 5.6m	土砂	左側 0.0m 右側 0.0m
路盤工	0.00m	枕間工	9.25m
集石路盤工	0.00m		

BC6 (NO.59+12.812)
GH=339.14
FH=339.020

BC6 (NO.59+12.812)			
切土		盛土	
掘削	7.5m ²	路体盛土	0.4m ²
		埋土	0.0m ²
切土法量整形		盛土法量整形	
土砂	左側 0.0m 右側 7.1m	土砂	左側 0.5m 右側 0.0m
路盤工	0.00m	枕間工	9.63m
集石路盤工	0.00m		

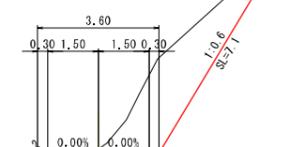
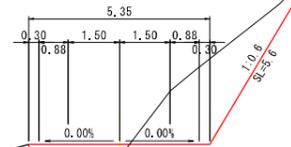


NO.58
GH=338.71
FH=339.516

NO.58			
切土		盛土	
掘削	3.1m ²	路体盛土	3.6m ²
		埋土	0.0m ²
切土法量整形		盛土法量整形	
土砂	左側 0.0m 右側 3.4m	土砂	左側 0.0m 右側 0.0m
路盤工	0.00m	枕間工	9.92m
集石路盤工	0.00m		

NO.59
GH=338.82
FH=339.041

NO.59			
切土		盛土	
掘削	5.8m ²	路体盛土	0.8m ²
		埋土	0.0m ²
切土法量整形		盛土法量整形	
土砂	左側 0.0m 右側 5.0m	土砂	左側 0.7m 右側 0.0m
路盤工	0.00m	枕間工	9.26m
集石路盤工	0.00m		

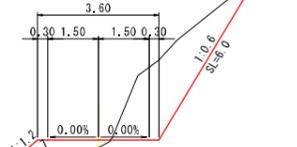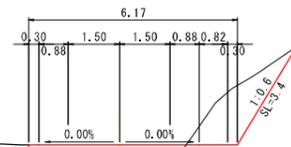

DL=340.00

DL=340.00

DL=340.00

DL=340.00

埋土部は別途計上

埋土部は別途計上

路線名	大東921号線	事業名	林業専用道 (規格相当)整備事業
林道区分	林業専用道 (規格相当)	級別区分	級
年度	令和7年度	施行主体	島根県林業公社
名称	横断面図(8)	25	菜中12番
施行地	島根県雲南市大東町下久野地内		
縮尺	1:100	審査者	設計者

横断面図(8)

SP6 (NO.60+13.638)
GH=340.60
FH=340.000

SP6 (NO.60+13.638)			
切土		盛土	
掘削	10.7m ²	路体盛土	0.0m ²
		埋土	0.0m ²
切土法面整形		盛土法面整形	
土砂	左側 0.1m 右側 8.0m	土砂	左側 0.0m 右側 0.0m
路盤工	0.00m	枕固工	9.78m
築石路盤工	0.00m		

E06 (NO.61+14.463)
GH=341.52
FH=341.100

E06 (NO.61+14.463)			
切土		盛土	
掘削	4.8m ²	路体盛土	1.4m ²
		埋土	0.0m ²
切土法面整形		盛土法面整形	
土砂	左側 0.0m 右側 3.8m	土砂	左側 1.4m 右側 0.0m
路盤工	0.00m	枕固工	8.52m
築石路盤工	0.00m		

NO.60
GH=339.29
FH=339.280

NO.60			
切土		盛土	
掘削	7.6m ²	路体盛土	0.4m ²
		埋土	0.0m ²
切土法面整形		盛土法面整形	
土砂	左側 0.0m 右側 6.6m	土砂	左側 0.5m 右側 0.0m
路盤工	0.00m	枕固工	9.33m
築石路盤工	0.00m		

NO.61
GH=342.50
FH=340.336


NO.61			
切土		盛土	
掘削	15.4m ²	路体盛土	0.1m ²
		埋土	0.0m ²
切土法面整形		盛土法面整形	
土砂	左側 0.0m 右側 8.5m	土砂	左側 0.5m 右側 0.0m
路盤工	0.00m	枕固工	10.42m
築石路盤工	0.00m		

DL=335.00

DL=335.00

DL=340.00

DL=335.00

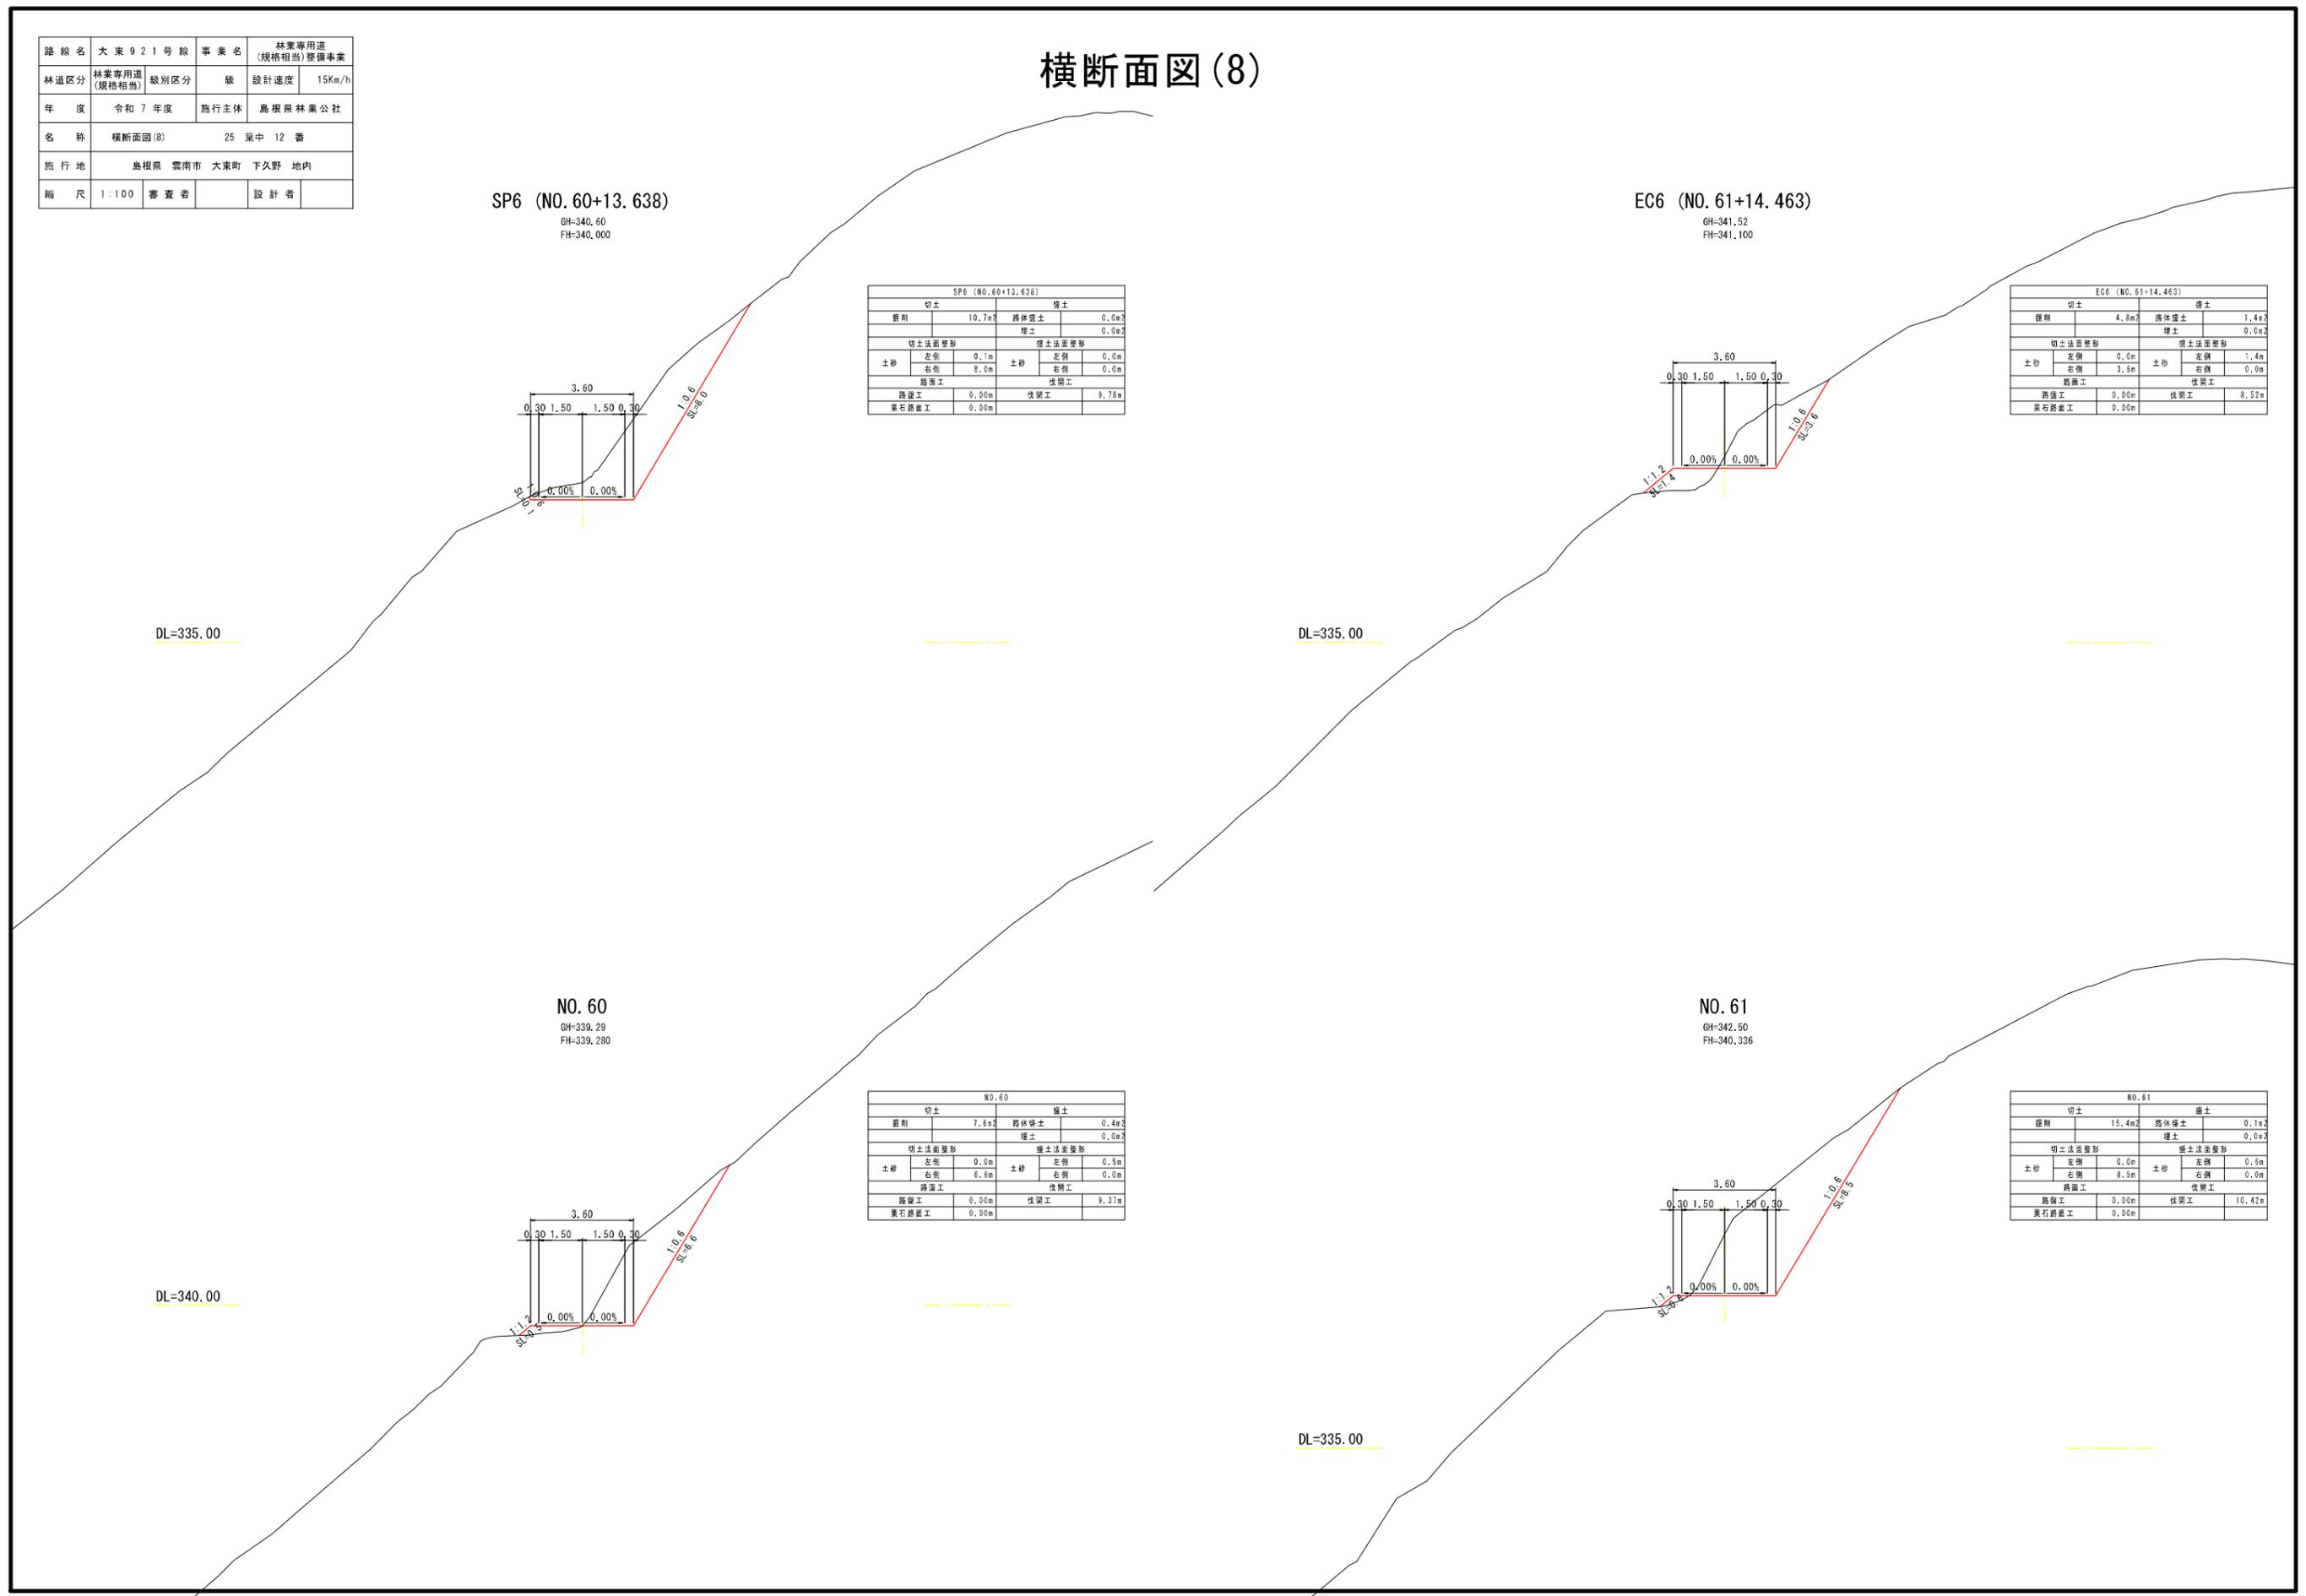

横断面图(9)

路線名	大東921号線	事業名	林業専用道 (規格相当)整備事業
林道区分	林業専用道 (規格相当)	級別区分	級
年度	令和7年度	施行主体	島根県林業公社
名称	横断面图(9)	25	菜中13番
施行地	島根県雲南市大東町下久野地内		
縮尺	1:100	審査者	設計者

BC7 (NO. 62+2.788)
GH=343.47
FH=341.476

BC7 (NO. 62+2.788)			
切土		盛土	
掘削	10.3m ²	路体盛土	0.0m ²
		埋土	0.0m ²
切土法面整形		盛土法面整形	
土砂	左側 0.0m 右側 5.3m	土砂	左側 0.0m 右側 0.0m
路盤工	0.00m	枕固工	10.00m
築石路盤工	0.00m		

NO. 63
GH=343.69
FH=342.253

NO. 63			
切土		盛土	
掘削	8.1m ²	路体盛土	0.3m ²
		埋土	0.0m ²
切土法面整形		盛土法面整形	
土砂	左側 0.0m 右側 5.0m	土砂	左側 0.5m 右側 0.0m
路盤工	0.00m	枕固工	10.30m
築石路盤工	0.00m		

DL=340.00

NO. 62
GH=342.38
FH=341.350

NO. 62			
切土		盛土	
掘削	6.4m ²	路体盛土	0.7m ²
		埋土	0.0m ²
切土法面整形		盛土法面整形	
土砂	左側 0.0m 右側 4.6m	土砂	左側 0.5m 右側 0.0m
路盤工	0.00m	枕固工	9.53m
築石路盤工	0.00m		


SP7 (NO. 62+12.982)
GH=344.91
FH=341.936

SP7 (NO. 62+12.982)			
切土		盛土	
掘削	19.3m ²	路体盛土	0.0m ²
		埋土	0.0m ²
切土法面整形		盛土法面整形	
土砂	左側 0.5m 右側 5.8m	土砂	左側 0.0m 右側 0.0m
路盤工	0.00m	枕固工	10.63m
築石路盤工	0.00m		

DL=340.00

DL=335.00

DL=335.00

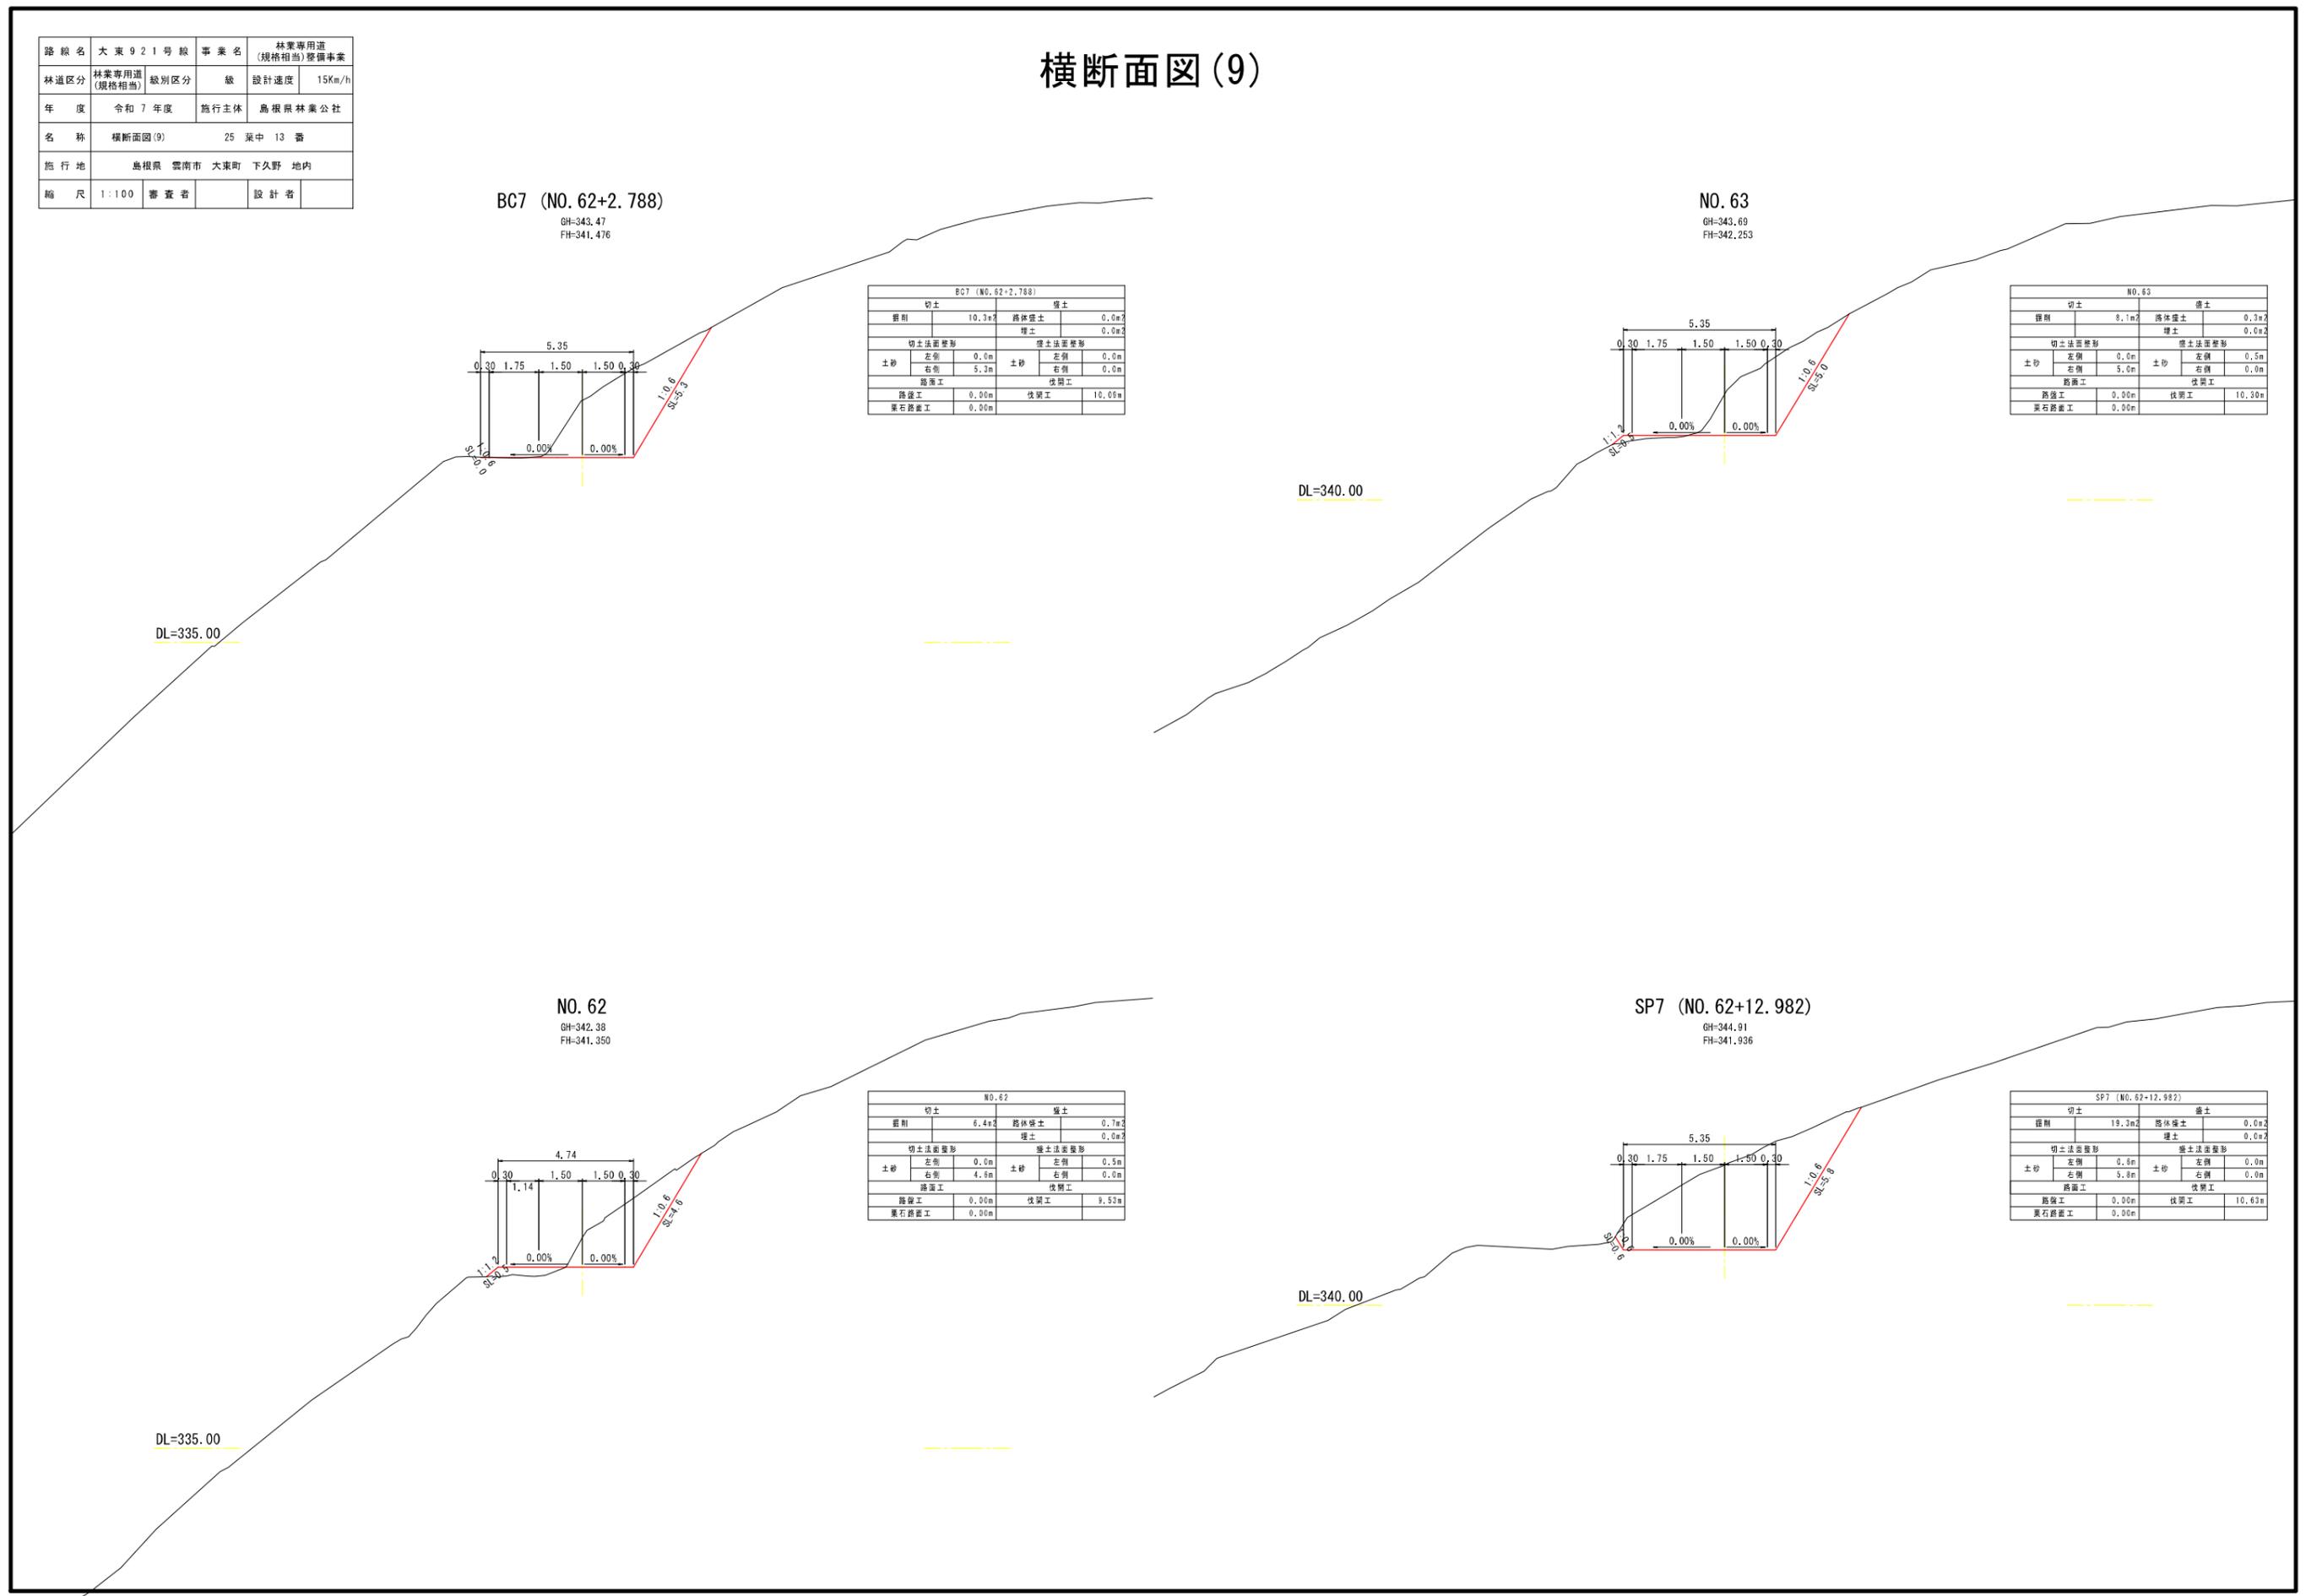


横断面図(10)

路線名	大東921号線	事業名	林業専用道 (規格相当)整備事業
林道区分	林業専用道 (規格相当)	級別区分	級
年度	令和7年度	施行主体	島根県林業公社
名称	横断面図(10)	25	葉中 14 番
施行地	島根県 雲南市 大東町 下久野 地内		
縮尺	1:100	審査者	設計者

BC8 (NO. 63+12.161)


GH=344.30
FH=342.428

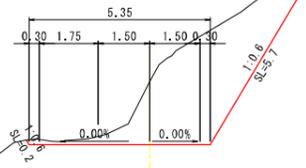

BC8 (NO. 63+12.161)			
切土		盛土	
掘削	11.7x2	路体盛土	0.0m ²
		埋土	0.0m ²
切土法量整形		盛土法量整形	
土砂	左側 0.2m 右側 5.7m	土砂	左側 0.0m 右側 0.0m
路盤工	0.00m	枕間工	10.38m
築石路盤工	0.00m		

SP8 (NO. 64+6.466)


GH=345.72
FH=341.976

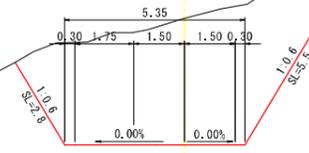

SP8 (NO. 64+6.466)			
切土		盛土	
掘削	27.6m ²	路体盛土	0.0m ²
		埋土	0.0m ²
切土法量整形		盛土法量整形	
土砂	左側 2.8m 右側 5.5m	土砂	左側 0.0m 右側 0.0m
路盤工	0.00m	枕間工	11.66m
築石路盤工	0.00m		

EC7 (NO. 63+3.177)


GH=343.24
FH=342.373

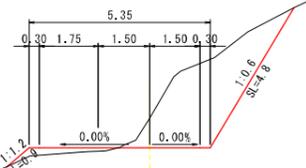

EC7 (NO. 63+3.177)			
切土		盛土	
掘削	7.3x2	路体盛土	0.5m ²
		埋土	0.0m ²
切土法量整形		盛土法量整形	
土砂	左側 0.0m 右側 4.8m	土砂	左側 0.3m 右側 0.0m
路盤工	0.00m	枕間工	10.50m
築石路盤工	0.00m		

NO. 64

GH=345.66
FH=342.191

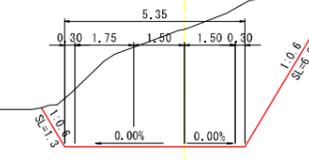

NO. 64			
切土		盛土	
掘削	23.9m ²	路体盛土	0.0m ²
		埋土	0.0m ²
切土法量整形		盛土法量整形	
土砂	左側 1.3m 右側 6.0m	土砂	左側 0.0m 右側 0.0m
路盤工	0.00m	枕間工	11.11m
築石路盤工	0.00m		

DL=340.00

DL=345.00


DL=340.00

DL=345.00

横断面図(11)


路線名	大東921号線	事業名	林業専用道 (規格相当)整備事業
林道区分	林業専用道 (規格相当)	級別区分	級
年度	令和7年度	施行主体	島根県林業公社
名称	横断面図(11)	25	菜中 15 番
施行地	島根県 雲南市 大東町 下久野 地内		
縮尺	1:100	審査者	設計者

EC8 (NO. 65+0.771)
GH=342.31
FH=341.333

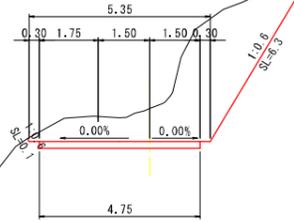

EC8 (NO. 65+0.771)			
切土		盛土	
掘削	13.2m ²	路体盛土	0.0m ²
		埋土	0.0m ²
切土法量表形		盛土法量表形	
土砂	左側 0.1m 右側 6.3m	土砂	左側 0.0m 右側 0.0m
路盤工	0.00m	枕固工	10.64m
築石路盤工	4.75m		

BC9 (NO. 66+4.441)
GH=339.96
FH=338.603

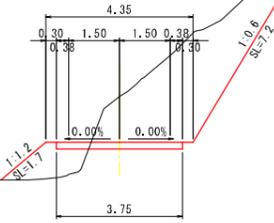


BC9 (NO. 66+4.441)			
切土		盛土	
掘削	11.5m ²	路体盛土	1.7m ²
		埋土	0.0m ²
切土法量表形		盛土法量表形	
土砂	左側 0.0m 右側 7.2m	土砂	左側 1.7m 右側 0.0m
路盤工	0.00m	枕固工	11.33m
築石路盤工	3.75m		

DL=335.00


DL=335.00

NO. 65
GH=342.34
FH=341.391

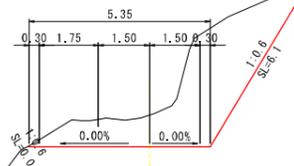

NO. 65			
切土		盛土	
掘削	11.6m ²	路体盛土	0.0m ²
		埋土	0.0m ²
切土法量表形		盛土法量表形	
土砂	左側 0.0m 右側 6.1m	土砂	左側 0.0m 右側 0.0m
路盤工	0.00m	枕固工	10.51m
築石路盤工	0.00m		

NO. 66
GH=341.08
FH=339.147

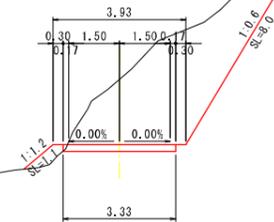

NO. 66			
切土		盛土	
掘削	14.4m ²	路体盛土	0.4m ²
		埋土	0.0m ²
切土法量表形		盛土法量表形	
土砂	左側 0.0m 右側 8.0m	土砂	左側 1.1m 右側 0.0m
路盤工	0.00m	枕固工	10.93m
築石路盤工	3.33m		

DL=335.00

DL=335.00

横断面図(12)

路線名	大東921号線	事業名	林業専用道 (規格相当)整備事業
林道区分	林業専用道 (規格相当)	級別区分	級
年度	令和7年度	施行主体	島根県林業公社
名称	横断面図(12)	25	菜中 16番
施行地	島根県 雲南市 大東町 下久野 地内		
縮尺	1:100	審査者	設計者


NO. 67
GH=338.75
FH=336.699

NO. 67			
切土		盛土	
掘削	17.9m ²	路体盛土	1.9m ²
		埋土	0.0m ²
切土法量表形		盛土法量表形	
土砂	左側 0.0m 右側 10.1m	土砂	左側 2.2m 右側 0.0m
路盤工	0.00m	枕固工	13.20m
築石路盤工	3.69m		




SP10 (NO. 67+19.843)
GH=337.59
FH=334.271

SP10 (NO. 67+19.843)			
切土		盛土	
掘削	20.8m ²	路体盛土	0.0m ²
		埋土	0.0m ²
切土法量表形		盛土法量表形	
土砂	左側 0.2m 右側 8.1m	土砂	左側 0.0m 右側 0.0m
路盤工	0.00m	枕固工	10.63m
築石路盤工	3.75m		

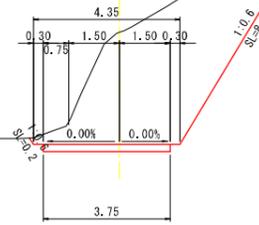


SP9 (NO. 66+15.317)
GH=338.97
FH=337.272

SP9 (NO. 66+15.317)			
切土		盛土	
掘削	15.3m ²	路体盛土	1.9m ²
		埋土	0.0m ²
切土法量表形		盛土法量表形	
土砂	左側 0.0m 右側 8.4m	土砂	左側 2.3m 右側 0.0m
路盤工	0.00m	枕固工	12.43m
築石路盤工	3.75m		

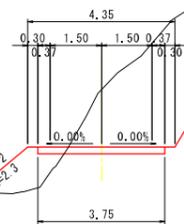

EC9/BC10 (NO. 67+6.193)
GH=338.83
FH=335.941

EC9/BC10 (NO. 67+6.193)			
切土		盛土	
掘削	20.8m ²	路体盛土	0.9m ²
		埋土	0.0m ²
切土法量表形		盛土法量表形	
土砂	左側 0.0m 右側 9.9m	土砂	左側 1.9m 右側 0.0m
路盤工	0.00m	枕固工	12.48m
築石路盤工	3.75m		

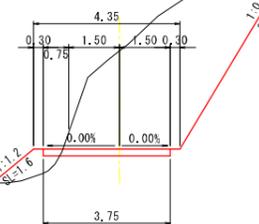

DL=335.00

DL=335.00

DL=335.00

DL=335.00


横断面図(13)

路線名	大東921号線	事業名	林業専用道 (規格相当)整備事業
林道区分	林業専用道 (規格相当)	級別区分	級
年度	令和7年度	施行主体	島根県林業公社
名称	横断面図(13)	25	菜中 17番
施行地	島根県 雲南市 大東町 下久野 地内		
縮尺	1:100	審査者	設計者

EC10/BC11 (NO. 68+13.494)

GH=333.66
FH=332.808


EC10/BC11 (NO. 68+13.494)			
切土		盛土	
掘削	9.1x2	路体盛土	0.0m
		埋土	0.0m
切土法量算形		盛土法量算形	
土砂	左側 0.2m 右側 6.0m	土砂	左側 0.0m 右側 0.0m
路盤工 0.00m		枕間工 9.53m	
果石路盤工 3.75m			

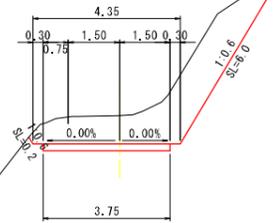

SP11 (NO. 69+6.495)

GH=333.12
FH=332.453

SP11 (NO. 69+6.495)			
切土		盛土	
掘削	9.6m	路体盛土	0.0m
		埋土	0.0m
切土法量算形		盛土法量算形	
土砂	左側 0.2m 右側 6.2m	土砂	左側 0.0m 右側 0.0m
路盤工 0.00m		枕間工 9.41m	
果石路盤工 0.00m			

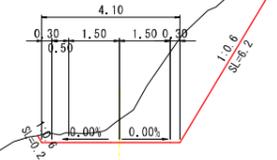


DL=330.00

NO. 68

GH=337.52
FH=334.251

NO. 68			
切土		盛土	
掘削	20.4x2	路体盛土	0.0m
		埋土	0.0m
切土法量算形		盛土法量算形	
土砂	左側 0.3m 右側 8.0m	土砂	左側 0.0m 右側 0.0m
路盤工 0.00m		枕間工 10.61m	
果石路盤工 3.75m			

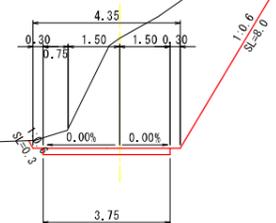


DL=335.00

NO. 69

GH=333.18
FH=332.531

NO. 69			
切土		盛土	
掘削	7.8m	路体盛土	0.0m
		埋土	0.0m
切土法量算形		盛土法量算形	
土砂	左側 0.4m 右側 6.2m	土砂	左側 0.0m 右側 0.0m
路盤工 0.00m		枕間工 9.61m	
果石路盤工 0.00m			

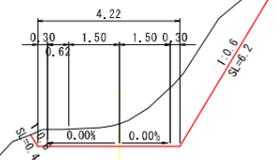


DL=330.00

横断面図(14)


路線名	大東921号線	事業名	林業専用道 (規格相当)整備事業
林道区分	林業専用道 (規格相当)	級別区分	級
年度	令和7年度	旅行主体	島根県林業公社
名称	横断面図(14)	25	菜中 18番
施行地	島根県 雲南市 大東町 下久野 地内		
縮尺	1:100	審査者	設計者

NO. 70
GH=332.80
FH=332.301

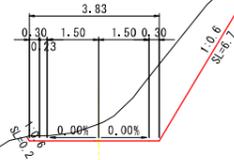

NO. 70		埋土	
掘削	7.3x7	路体盛土	0.0m
		埋土	0.0m
切土法要整形		埋土法要整形	
土砂	左側 0.2m 右側 6.7m	土砂	左側 0.0m 右側 0.0m
路盤工	0.00m	伐削工	9.36m
築石路盤工	0.00m		

NO. 71
GH=332.69
FH=332.076

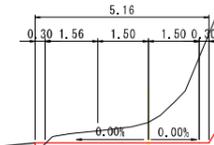


NO. 71		埋土	
掘削	11.7x3	路体盛土	0.1m
		埋土	0.0m
切土法要整形		埋土法要整形	
土砂	左側 0.0m 右側 8.4m	土砂	左側 0.0m 右側 0.0m
路盤工	0.00m	伐削工	10.48m
築石路盤工	0.00m		

DL=330.00

DL=335.00


埋土部は別途計上

EC11 (NO. 69+19.496)
GH=332.83
FH=332.307

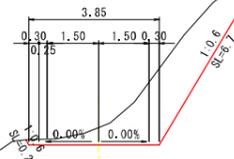

EC11 (NO. 69+19.496)		埋土	
掘削	7.2x3	路体盛土	0.0m
		埋土	0.0m
切土法要整形		埋土法要整形	
土砂	左側 0.2m 右側 6.7m	土砂	左側 0.0m 右側 0.0m
路盤工	0.00m	伐削工	9.33m
築石路盤工	0.00m		

BC12 (NO. 70+16.734)
GH=332.58
FH=332.112

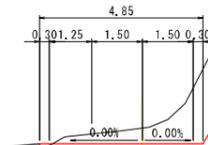

BC12 (NO. 70+16.734)		埋土	
掘削	7.0x3	路体盛土	0.0m
		埋土	0.0m
切土法要整形		埋土法要整形	
土砂	左側 0.0m 右側 5.9m	土砂	左側 0.0m 右側 0.0m
路盤工	0.00m	伐削工	8.87m
築石路盤工	0.00m		

DL=330.00

DL=335.00

埋土部は別途計上

横断面図(15)

路線名	大東921号線	事業名	林業専用道 (規格相当)整備事業
林道区分	林業専用道 (規格相当)	級別区分	級
年度	令和7年度	旅行主体	島根県林業公社
名称	横断面図(15)	25	葉中 19番
施行地	島根県 雲南市 大東町 下久野 地内		
縮尺	1:100	審査者	設計者

EC12/BC13 (NO. 71+7.264)

GH=333.44
FH=331.994

EC12/BC13 (NO. 71+7.264)			
切土		盛土	
掘削	16.9m ²	路体盛土	0.7m ²
		埋土	0.0m ²
切土法量整形		盛土法量整形	
土砂	左側 0.0m	土砂	左側 0.0m
	右側 10.4m		右側 0.0m
路盤工	0.00m	枕木工	12.18m
築石路盤工	0.00m		

SP13 (NO. 72+4.43)

GH=328.00
FH=331.693

SP13 (NO. 72+4.43)			
切土		盛土	
掘削	0.0m ²	路体盛土	24.9m ²
		埋土	0.0m ²
切土法量整形		盛土法量整形	
土砂	左側 0.0m	土砂	左側 0.0m
	右側 0.0m		右側 0.0m
路盤工	0.00m	枕木工	5.65m
築石路盤工	0.00m		

SP12 (NO. 71+1.999)

GH=332.87
FH=332.053


SP12 (NO. 71+1.999)			
切土		盛土	
掘削	15.0m ²	路体盛土	0.2m ²
		埋土	0.0m ²
切土法量整形		盛土法量整形	
土砂	左側 0.0m	土砂	左側 0.0m
	右側 9.9m		右側 0.0m
路盤工	0.00m	枕木工	11.44m
築石路盤工	0.00m		

NO. 72

GH=331.26
FH=331.832


NO. 72			
切土		盛土	
掘削	0.0m ²	路体盛土	9.2m ²
		埋土	0.0m ²
切土法量整形		盛土法量整形	
土砂	左側 0.0m	土砂	左側 0.0m
	右側 0.0m		右側 0.0m
路盤工	0.00m	枕木工	7.97m
築石路盤工	0.00m		

DL=335.00

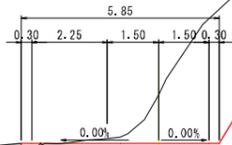

埋土部は別途計上


DL=330.00

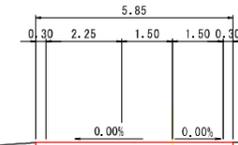

埋土部は別途計上


埋土部は別途計上

DL=335.00

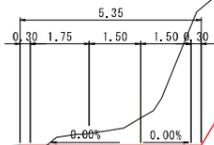

埋土部は別途計上

DL=330.00

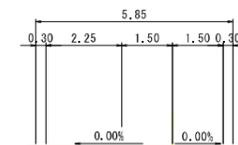


埋土部は別途計上

路線名	大東921号線	事業名	林業専用道 (規格相当)整備事業
林道区分	林業専用道 (規格相当)	級別区分	級
年度	令和7年度	施行主体	島根県林業公社
名称	横断面図(16)	25	菜中 20番
施行地	島根県 雲南市 大東町 下久野 地内		
縮尺	1:100	審査者	設計者

横断面図(16)

EC13/BC14 (NO.73+1.596)


GH=330.46
FH=330.631

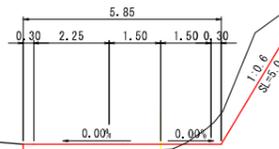

EC13/BC14 (NO.73+1.596)			
切土		盛土	
掘削	3.0m	路体盛土	3.7m
		埋土	0.0m
切土法量整形		盛土法量整形	
土砂	左側 0.0m 右側 5.0m	土砂	左側 0.0m 右側 0.0m
路盤工		伐開工	
路盤工	0.00m	伐開工	9.40m
裏石路盤工	0.00m		

EC14 (NO.73+17.872)


GH=329.39
FH=329.522

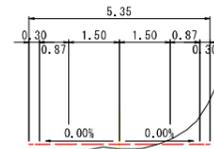

EC14 (NO.73+17.872)			
切土		盛土	
掘削	0.0m	路体盛土	0.0m
		埋土	0.0m
切土法量整形		盛土法量整形	
土砂	左側 0.0m 右側 0.0m	土砂	左側 0.0m 右側 0.0m
路盤工		伐開工	
路盤工	0.00m	伐開工	0.00m
裏石路盤工	0.00m		

NO.73


GH=330.57
FH=330.739

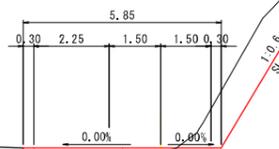

NO.73			
切土		盛土	
掘削	5.1m	路体盛土	2.7m
		埋土	0.0m
切土法量整形		盛土法量整形	
土砂	左側 0.0m 右側 6.5m	土砂	左側 0.0m 右側 0.0m
路盤工		伐開工	
路盤工	0.00m	伐開工	10.20m
裏石路盤工	0.00m		

SP14 (NO.73+9.734)

GH=329.87
FH=330.076

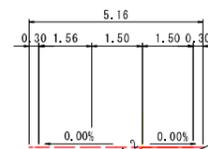

SP14 (NO.73+9.734)			
切土		盛土	
掘削	0.0m	路体盛土	0.3m
		埋土	0.0m
切土法量整形		盛土法量整形	
土砂	左側 0.0m 右側 0.0m	土砂	左側 0.9m 右側 0.0m
路盤工		伐開工	
路盤工	0.00m	伐開工	4.58m
裏石路盤工	0.00m		

DL=330.00

埋土部は別途計上

DL=330.00

DL=335.00

埋土部は別途計上


DL=330.00

路線名	大東921号線	事業名	林業専用道 (規格相当)整備事業
林道区分	林業専用道 (規格相当)	級別区分	級
年度	令和7年度	施行主体	鳥根県林業公社
名称	埋土計画図(A箇所) 1/2	25	葉中 21 番
施行地	鳥根県 雲南市 大東町 下久野 地内		
縮尺	1:250	審査者	設計者

土場A


平面図

S=1:250

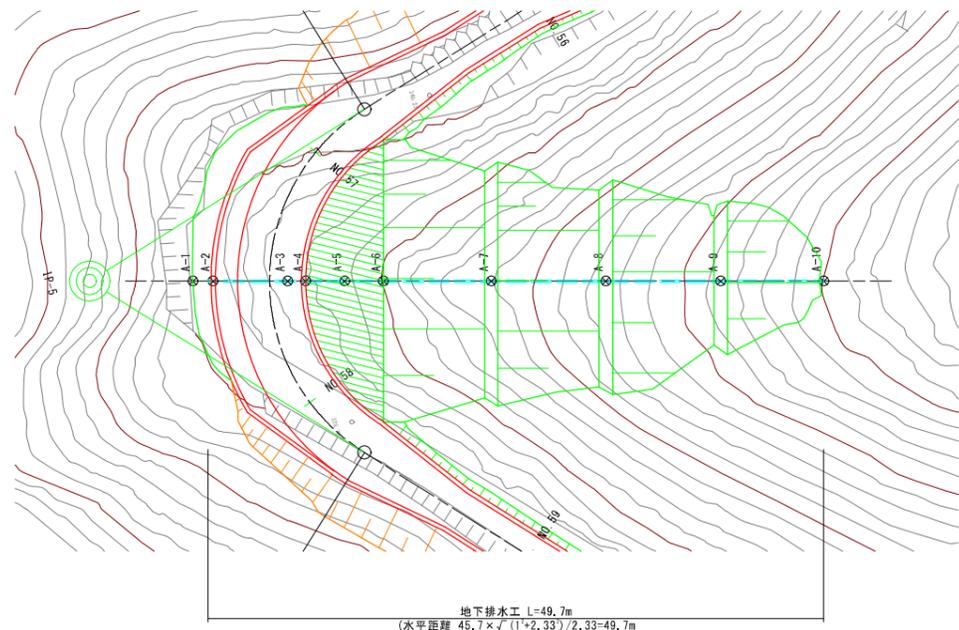

縦断面図

S=1:250










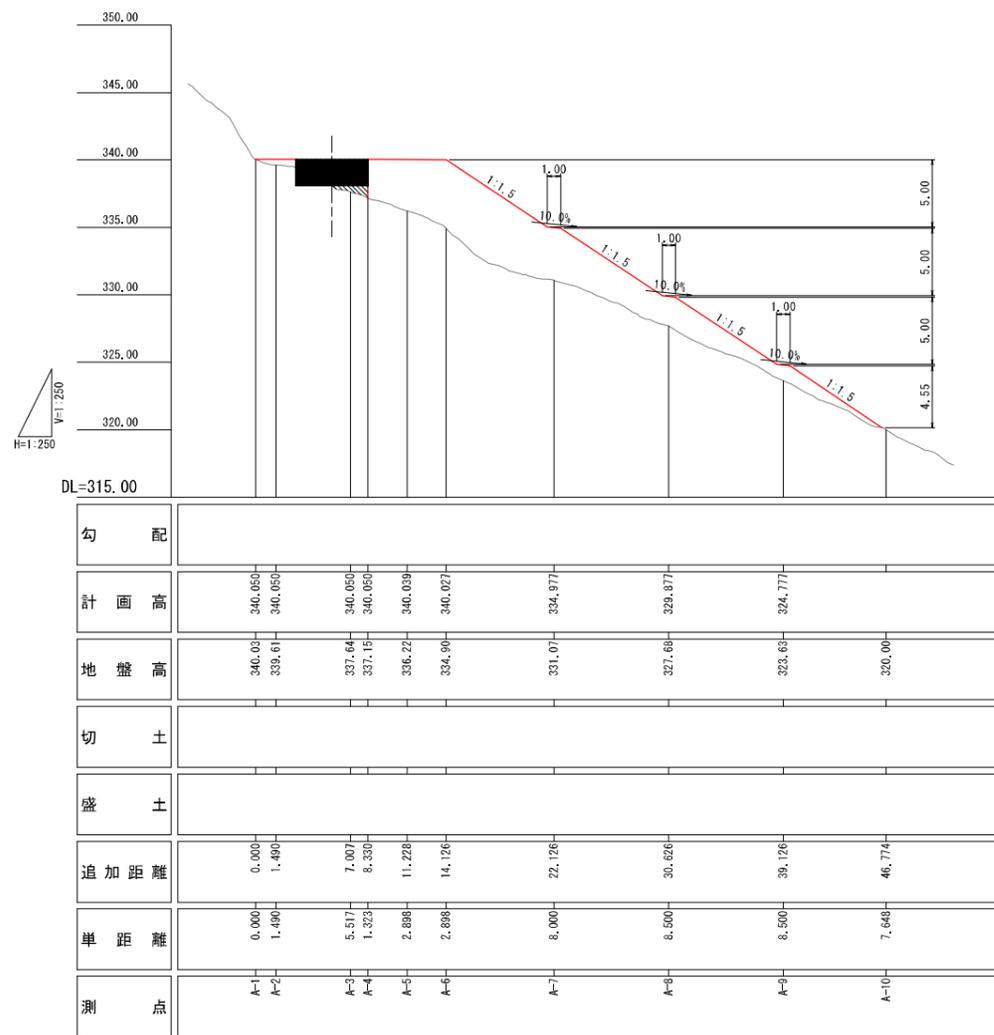


路線名	大東921号線	事業名	林業専用道 (規格相当)整備事業
林道区分	林業専用道 (規格相当)	級別区分	級
年度	令和7年度	施行主体	島根県林業公社
名称	埋土計画図(A箇所) 2/2	25	葉中 22番
施行地	島根県 雲南市 大東町 下久野 地内		
縮尺	1:200	審査者	設計者

埋土計画図(A箇所) 2/2

横断図

S=1:200

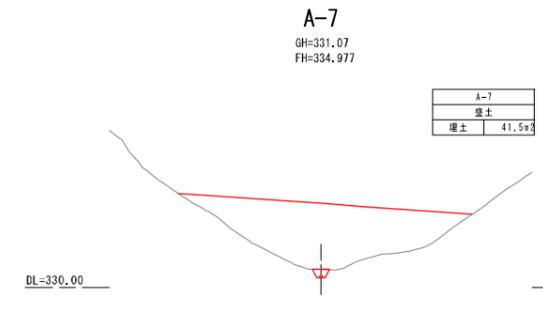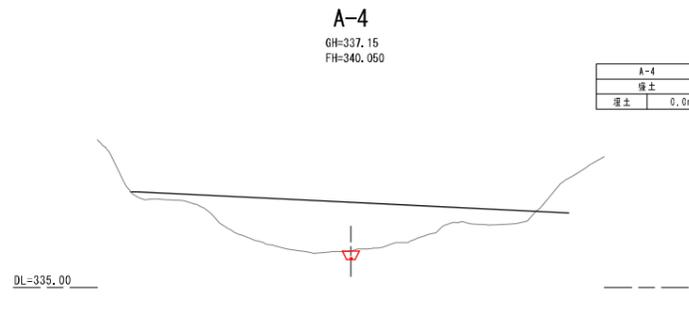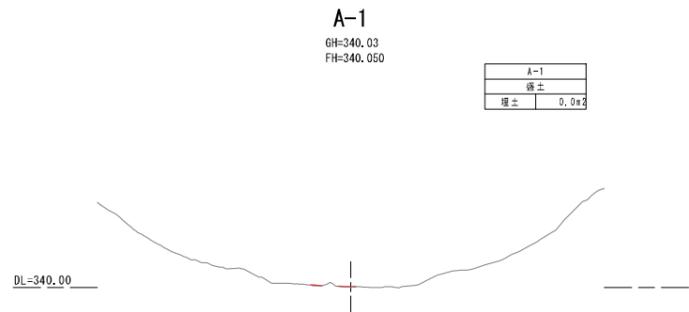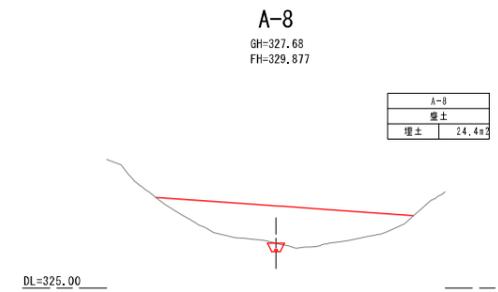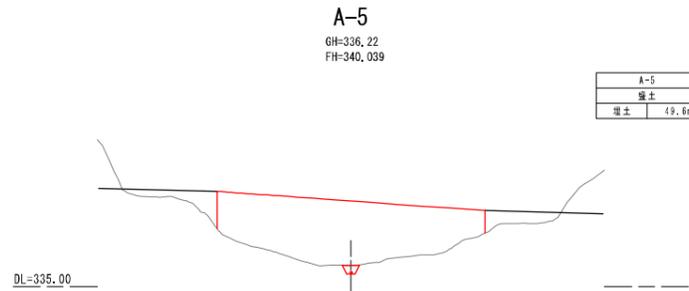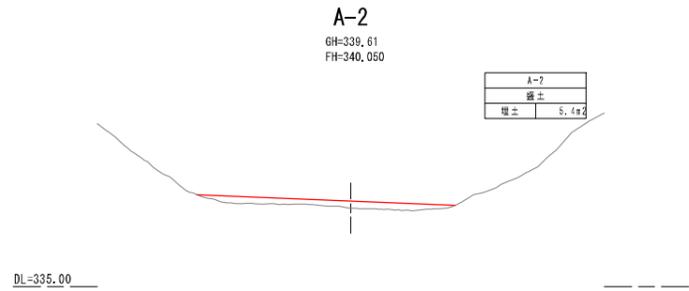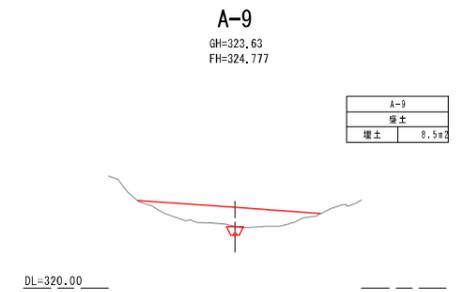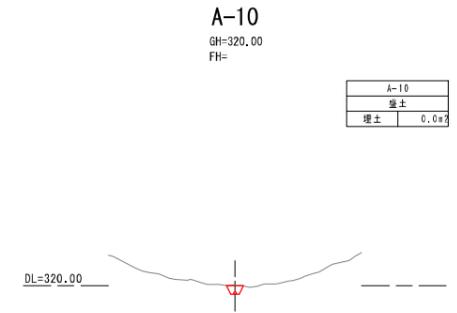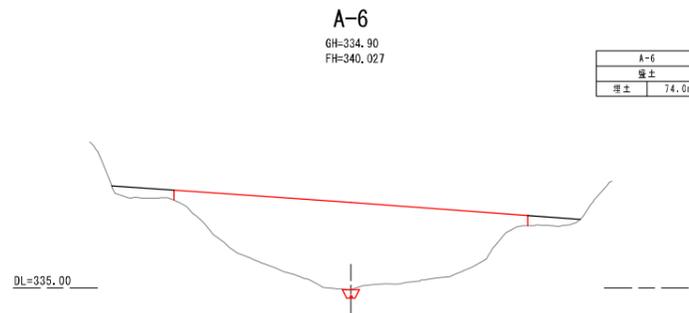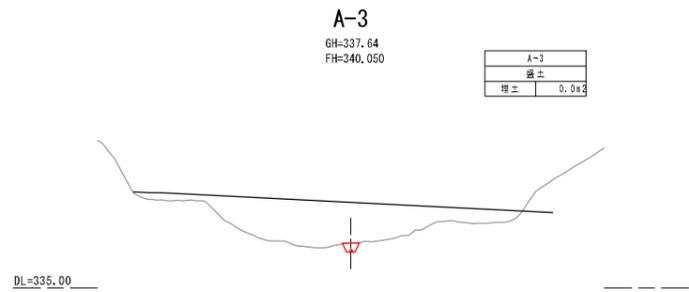


路線名	大東921号線	事業名	林業専用道 (規格相当)整備事業
林道区分	林業専用道 (規格相当)	級別区分	級
年度	令和7年度	施行主体	島根県林業公社
名称	埋土計画図(6箇所) 1/2	25	葉中 23 番
施行地	島根県 雲南市 大東町 下久野 地内		
縮尺	1:250	審査者	設計者

土場B


平面図

S=1:250

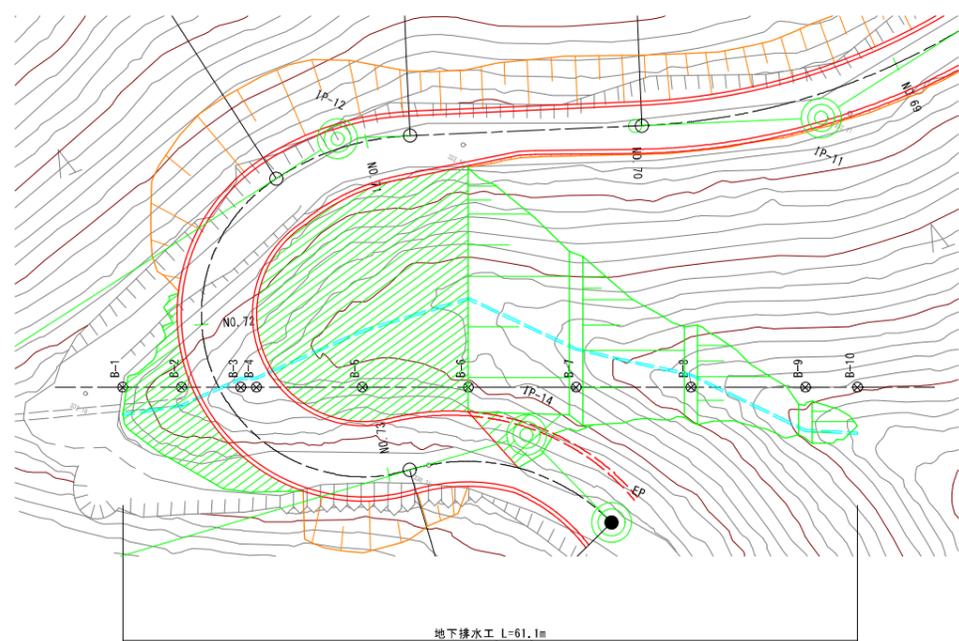

縦断面図

S=1:250










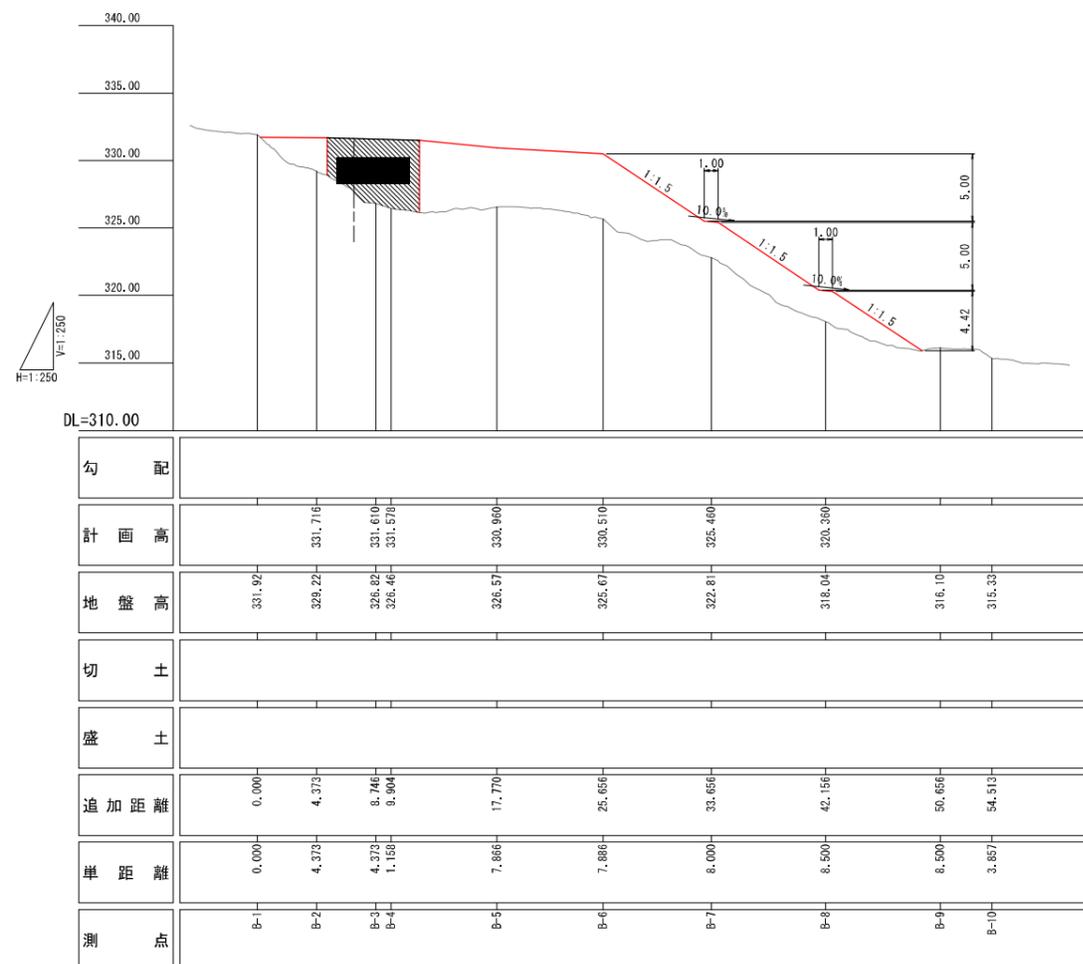


路線名	大東921号線	事業名	林業専用道 (規格相当)整備事業
林道区分	林業専用道 (規格相当)	級別区分	級
年度	令和7年度	旅行主体	島根県林業公社
名称	埋土計画図(B箇所) 2/2	25 葉中 24 番	
施行地	島根県 雲南市 大東町 下久野 地内		
縮尺	1:200	審査者	設計者

埋土計画図(B箇所) 2/2

横断図

S=1:200

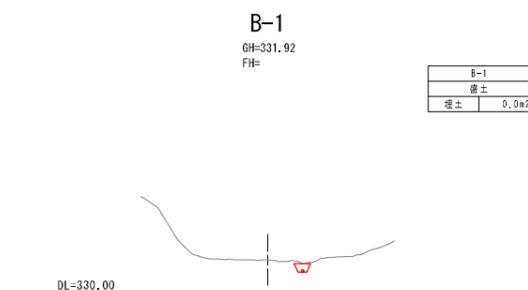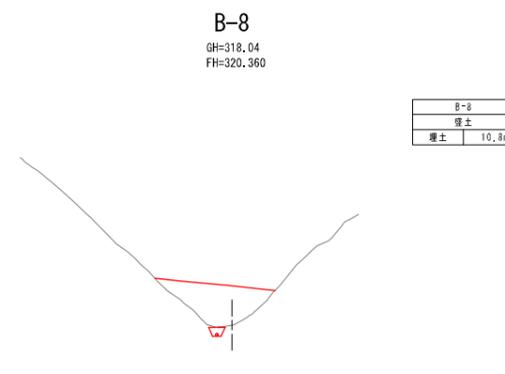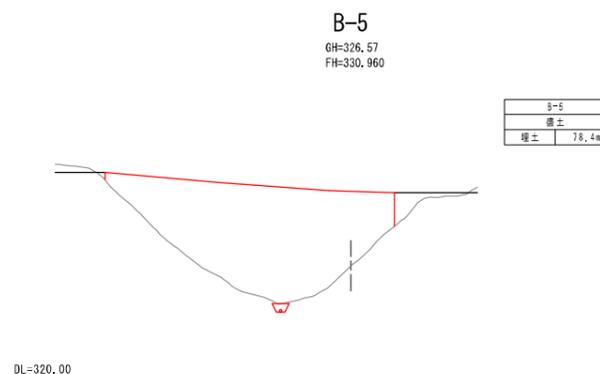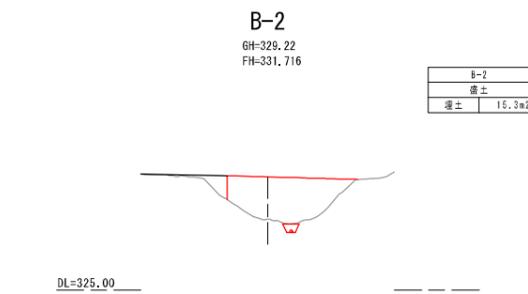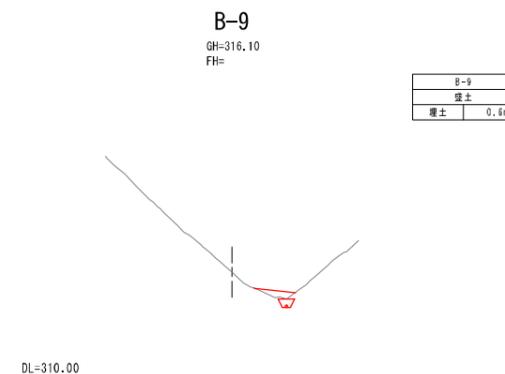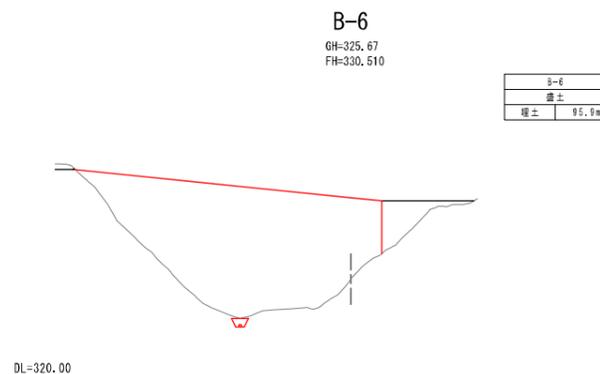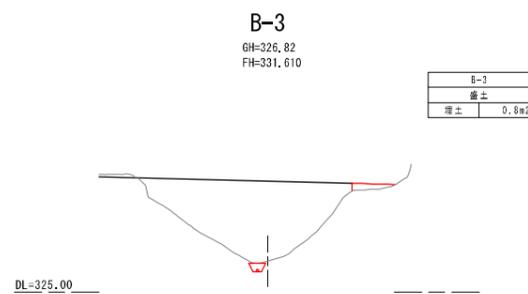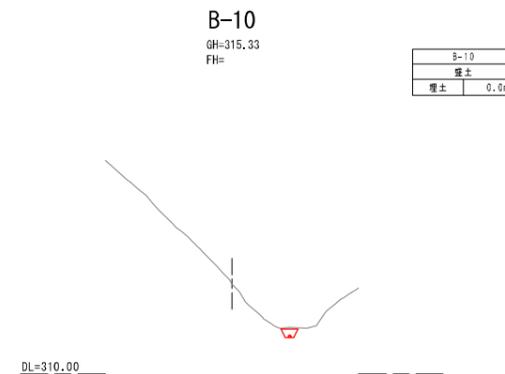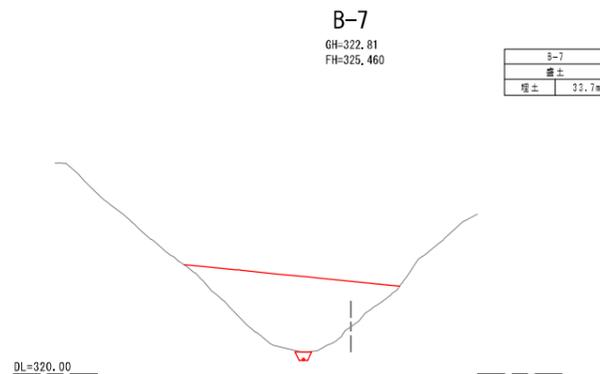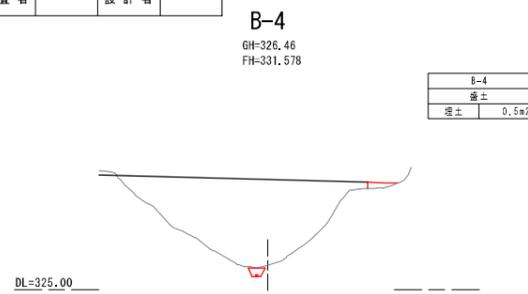


路線名	大東921号線	事業名	林業専用道 (規格相当)整備事業
林道区分	林業専用道 (規格相当)	級別区分	級
年度	令和7年度	施行主体	島根県林業公社
名称	構造図	25 葉中 25 番	
施行地	島根県 雲南市 大東町 下久野 地内		
縮尺	1:250	審査者	設計者

構造図

素掘側溝

S=1:10

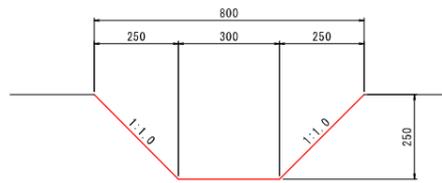


数量表 10m当り

名称	規格	単位	数量
掘削		m ³	1.375

排水溝

S=1:10

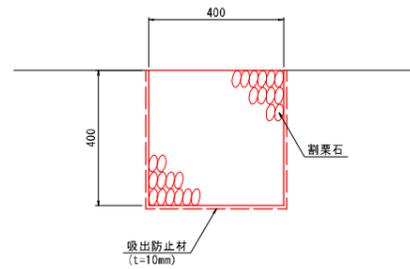


数量表 10m当り

名称	規格	単位	数量
砕葉石		m ³	1.600
吸出防止材	t=10mm	m ²	12.000

高密度ポリエチレン管(ダブル管)

S=1:10

φ300
設置勾配 3.6%以上

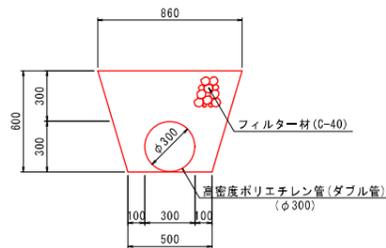


数量表 10m当り

名称	規格	単位	数量
高密度ポリエチレン管(ダブル管)	φ300	m	10.000
フィルター材	C-40	m ³	3.373

※ フィルター材は、道路横断面のみ

φ400
設置勾配 7.7%以上

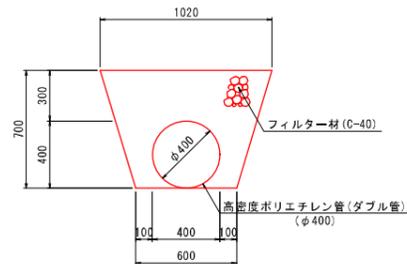


数量表 10m当り

名称	規格	単位	数量
高密度ポリエチレン管(ダブル管)	φ400	m	10.000
フィルター材	C-40	m ³	4.413

※ フィルター材は、道路横断面のみ

地下排水工

S=1:20

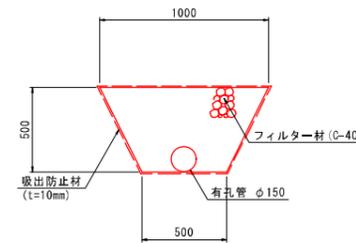


数量表 10m当り

名称	規格	単位	数量
フィルター材	C-40	m ³	3.573
有孔管	φ150	m	10.000
吸出防止材	t=10mm	m ²	26.180

路線名	大東921号線		事業名	林業専用道 (規格相当)整備事業	
林道区分	林業専用道 (規格相当)	級別区分	級	設計速度	15Km/h
年度	令和7年度	施行主体	島根県林業公社		
名称	土積団(参考図)		1	2	3
施行地	島根県 雲南市 大東町 下久野 地内				
縮尺	H=1:1000 V=1:2500	審査者		設計者	

累加土量

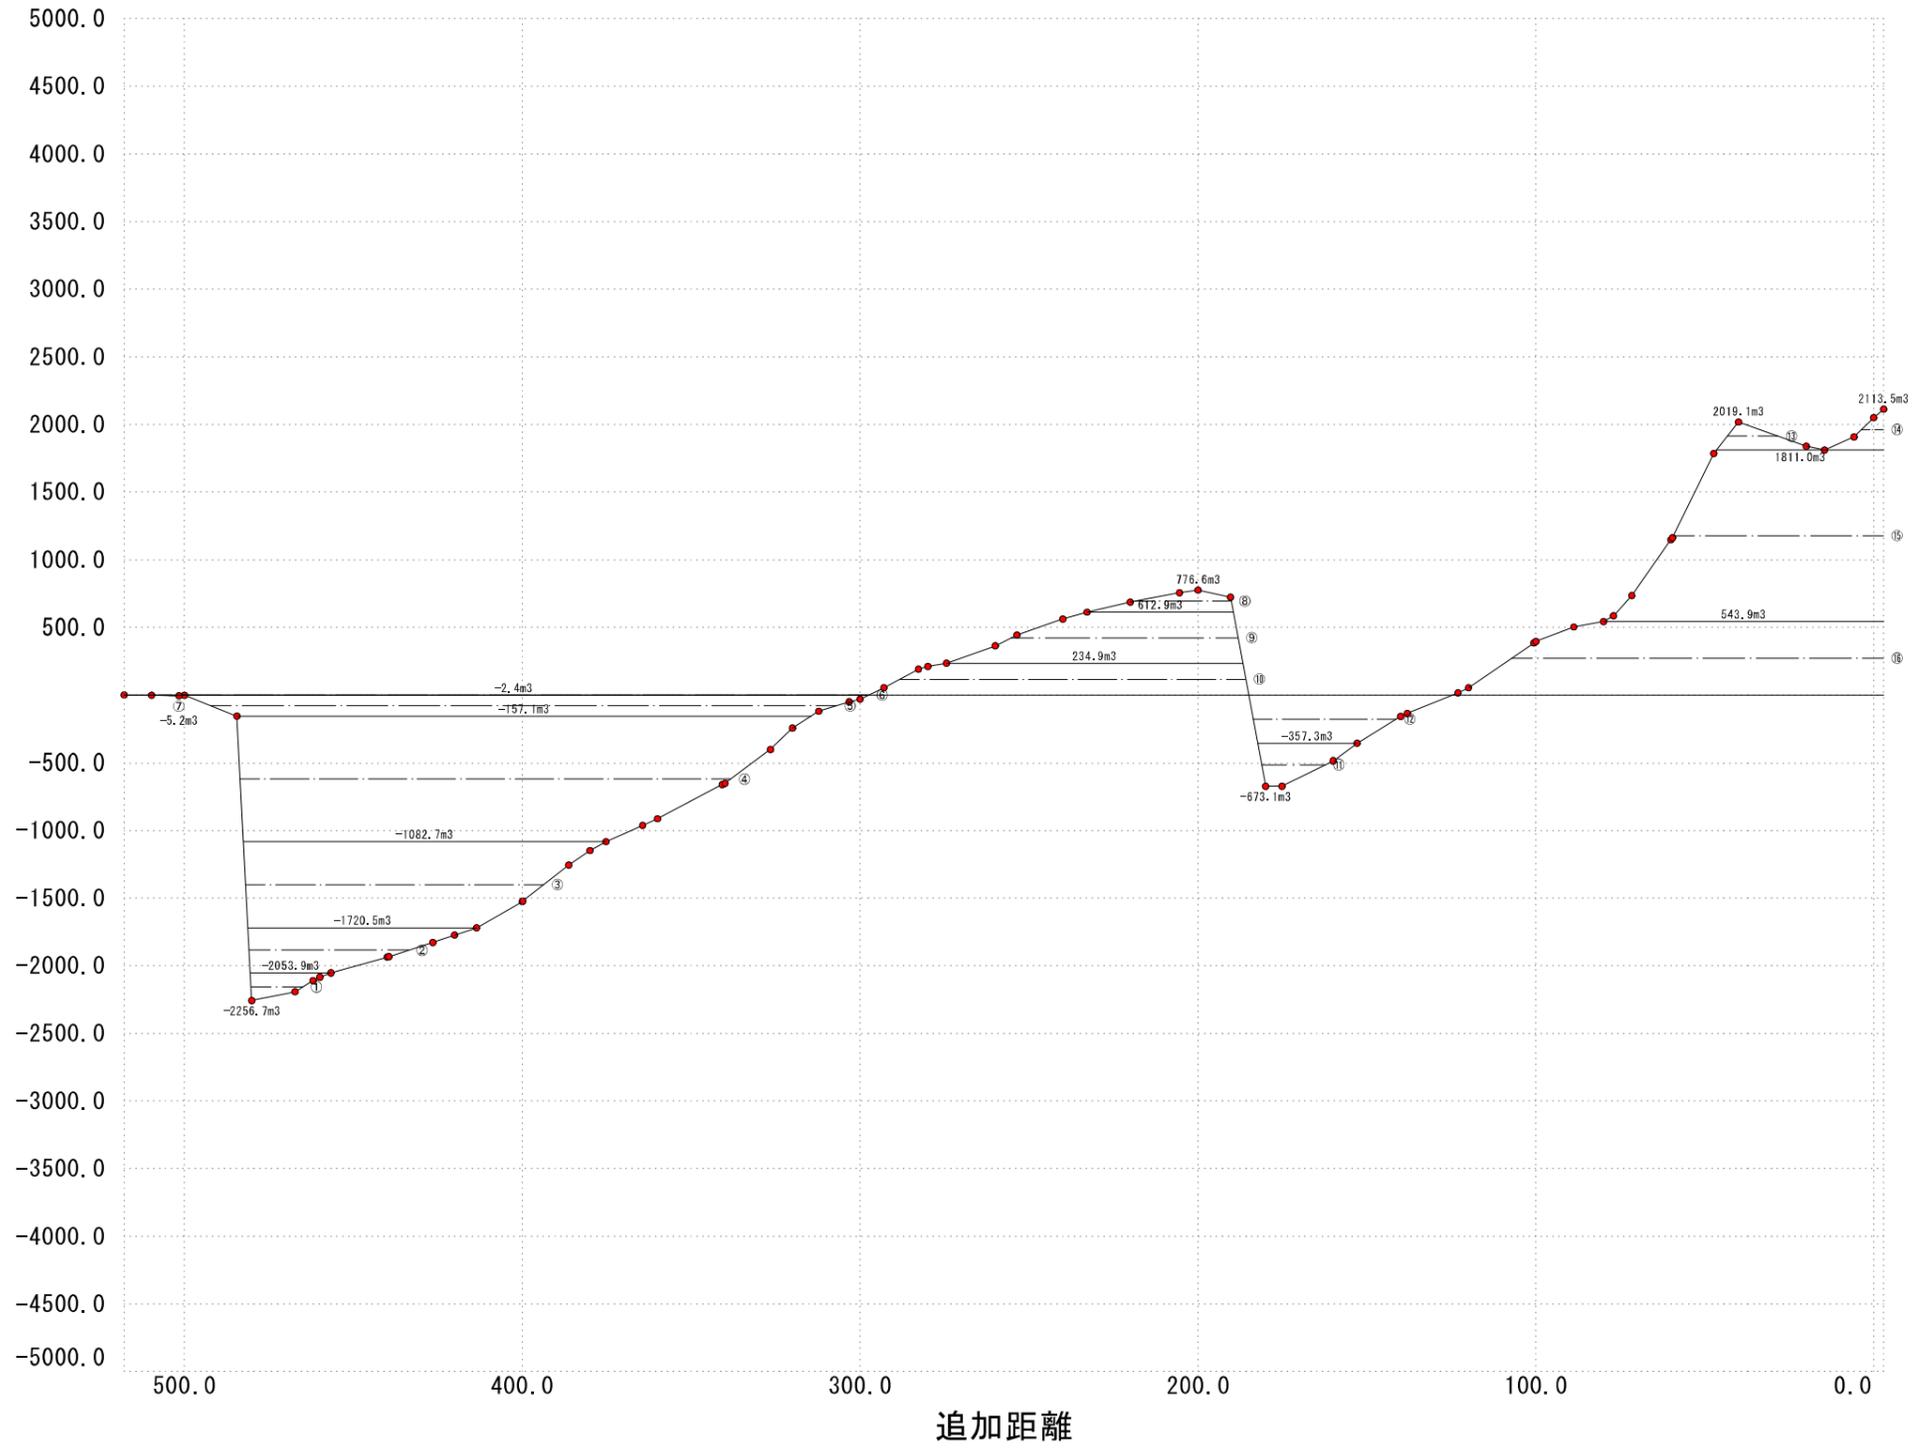

路線名	大東921号線	事業名	林業専用道 (規格相当) 整備事業
林道区分 (規格相当)	林業専用道	級別区分	級
年度	令和7年度	施行主体	島根県林業公社
名称	伐採面積積算	業中	番
施行地	島根県 雲南市 大東町 下久野 地内		
縮尺	1:500	審査者	設計者

立木伐採積算図

A=4,860m²

