


令和7年度林道専用道（規格相当）金城293号線 平面図

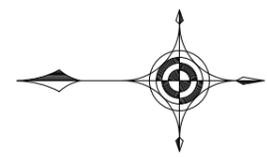

S=1:1000
(size : A1)


留意点

- ・石標（コンクリート杭117）周辺の重機での踏み荒らしや落石等による破損には十分注意すること。
- ・保安林（大字七条口526）NO.38~NO.50の左側の山林。

IP	IP間方向角	IA	R	TL	SL	QL	IP間距離	X座標	Y座標
BP	70-16-57						79.254	-125302.649	-3367.551
IP 1	129-12-11	58-55-14	20.000	11.297	2.970	20.557	22.239	-125275.010	-3292.644
IP 2	13-46-24	115-35-17	12.000	18.990	10.464	24.174	31.168	-125266.297	-3267.962
IP 3	79-50-47	66-03-53	15.000	9.753	2.892	17.296	56.039	-125266.016	-3260.537
IP 4	49-11-50	30-39-17	30.000	4.222	1.106	16.051	60.146	-125256.137	-3255.216
IP 5	85-23-15	36-11-46	45.000	14.707	2.342	26.428	36.883	-125216.830	-3159.852
IP 6	72-07-38	13-15-37	50.000	3.812	0.337	11.572	40.576	-125213.864	-3123.088
IP 7	121-18-50	49-11-12	50.000	22.685	4.988	42.924	44.636	-125201.411	-3084.470
IP 8	70-57-00	50-21-51	30.000	14.105	3.151	26.371	60.117	-125224.609	-3046.337
IP 9	212-22-28	141-25-29	13.000	37.148	26.357	32.088	44.226	-125204.987	-2989.512
IP 10	269-39-42	57-59-14	13.000	7.079	1.602	12.964	60.310	-125242.239	-3013.183
IP 11	287-05-06	71-34-24	100.000	15.457	1.188	30.671	46.863	-125242.853	-3073.501
IP 12	232-34-16	54-30-50	60.000	30.911	7.494	57.687	66.016	-125229.138	-3118.124
IP 13	161-47-48	70-46-28	18.000	11.265	2.626	10.764	30.497	-125269.261	-3170.548
IP 14	221-31-51	59-44-03	19.000	10.911	2.910	19.809	31.083	-125268.232	-3161.021
IP 15	127-58-09	93-33-42	13.000	13.834	5.864	21.228	36.884	-125321.501	-3181.630
IP 16	215-08-58	87-19-49	19.000	18.007	7.233	28.910	45.333	-125344.235	-3152.414
IP 17	142-21-50	72-47-08	19.000	14.004	4.603	24.137	51.043	-125381.812	-3178.918
IP 18	217-23-06	75-01-16	25.000	19.190	6.516	32.734	100.514	-125422.233	-3147.749
IP 19	182-43-09	14-39-17	13.000	4.719	1.634	12.403	48.843	-125502.069	-3258.718
IP 20	283-39-36	120-56-27	12.000	21.184	12.347	25.330	54.636	-125548.737	-3194.269
IP 21	184-10-05	99-29-31	12.000	14.173	6.571	20.838	47.770	-125535.834	-3247.360
IP 22	164-06-28	20-03-27	80.000	14.150	1.242	28.909	51.017	-125581.416	-3250.832
EP								-125632.545	-3236.862

凡例


- 切土
- 盛土
- ♁ 湧水

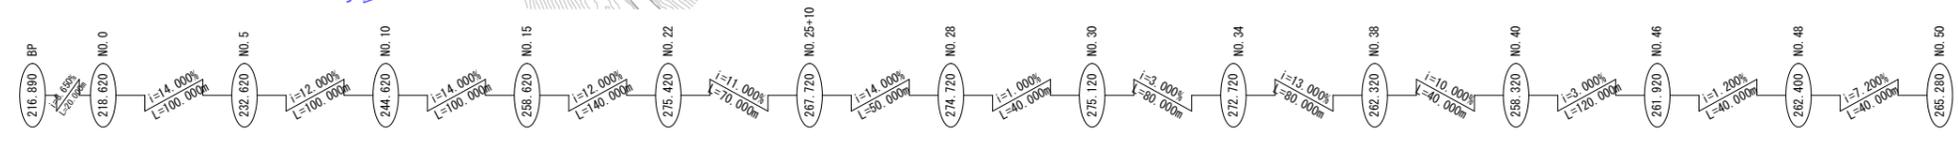

世界測地系	
年度	令和7年度
番号	
工事名	林業専用道（規格相当）開設工事
道川港名	金城293号線
施工箇所	浜田市金城町七条地内
図面名称	平面図
縮尺	縮尺 1:1000
委託者	会社及び責任者
調査	
設計	
20 葉の内 1	

令和7年度林道専用道（規格相当）金城293号線 縦断面図


林道専用道(規格相当) L=1000.0m

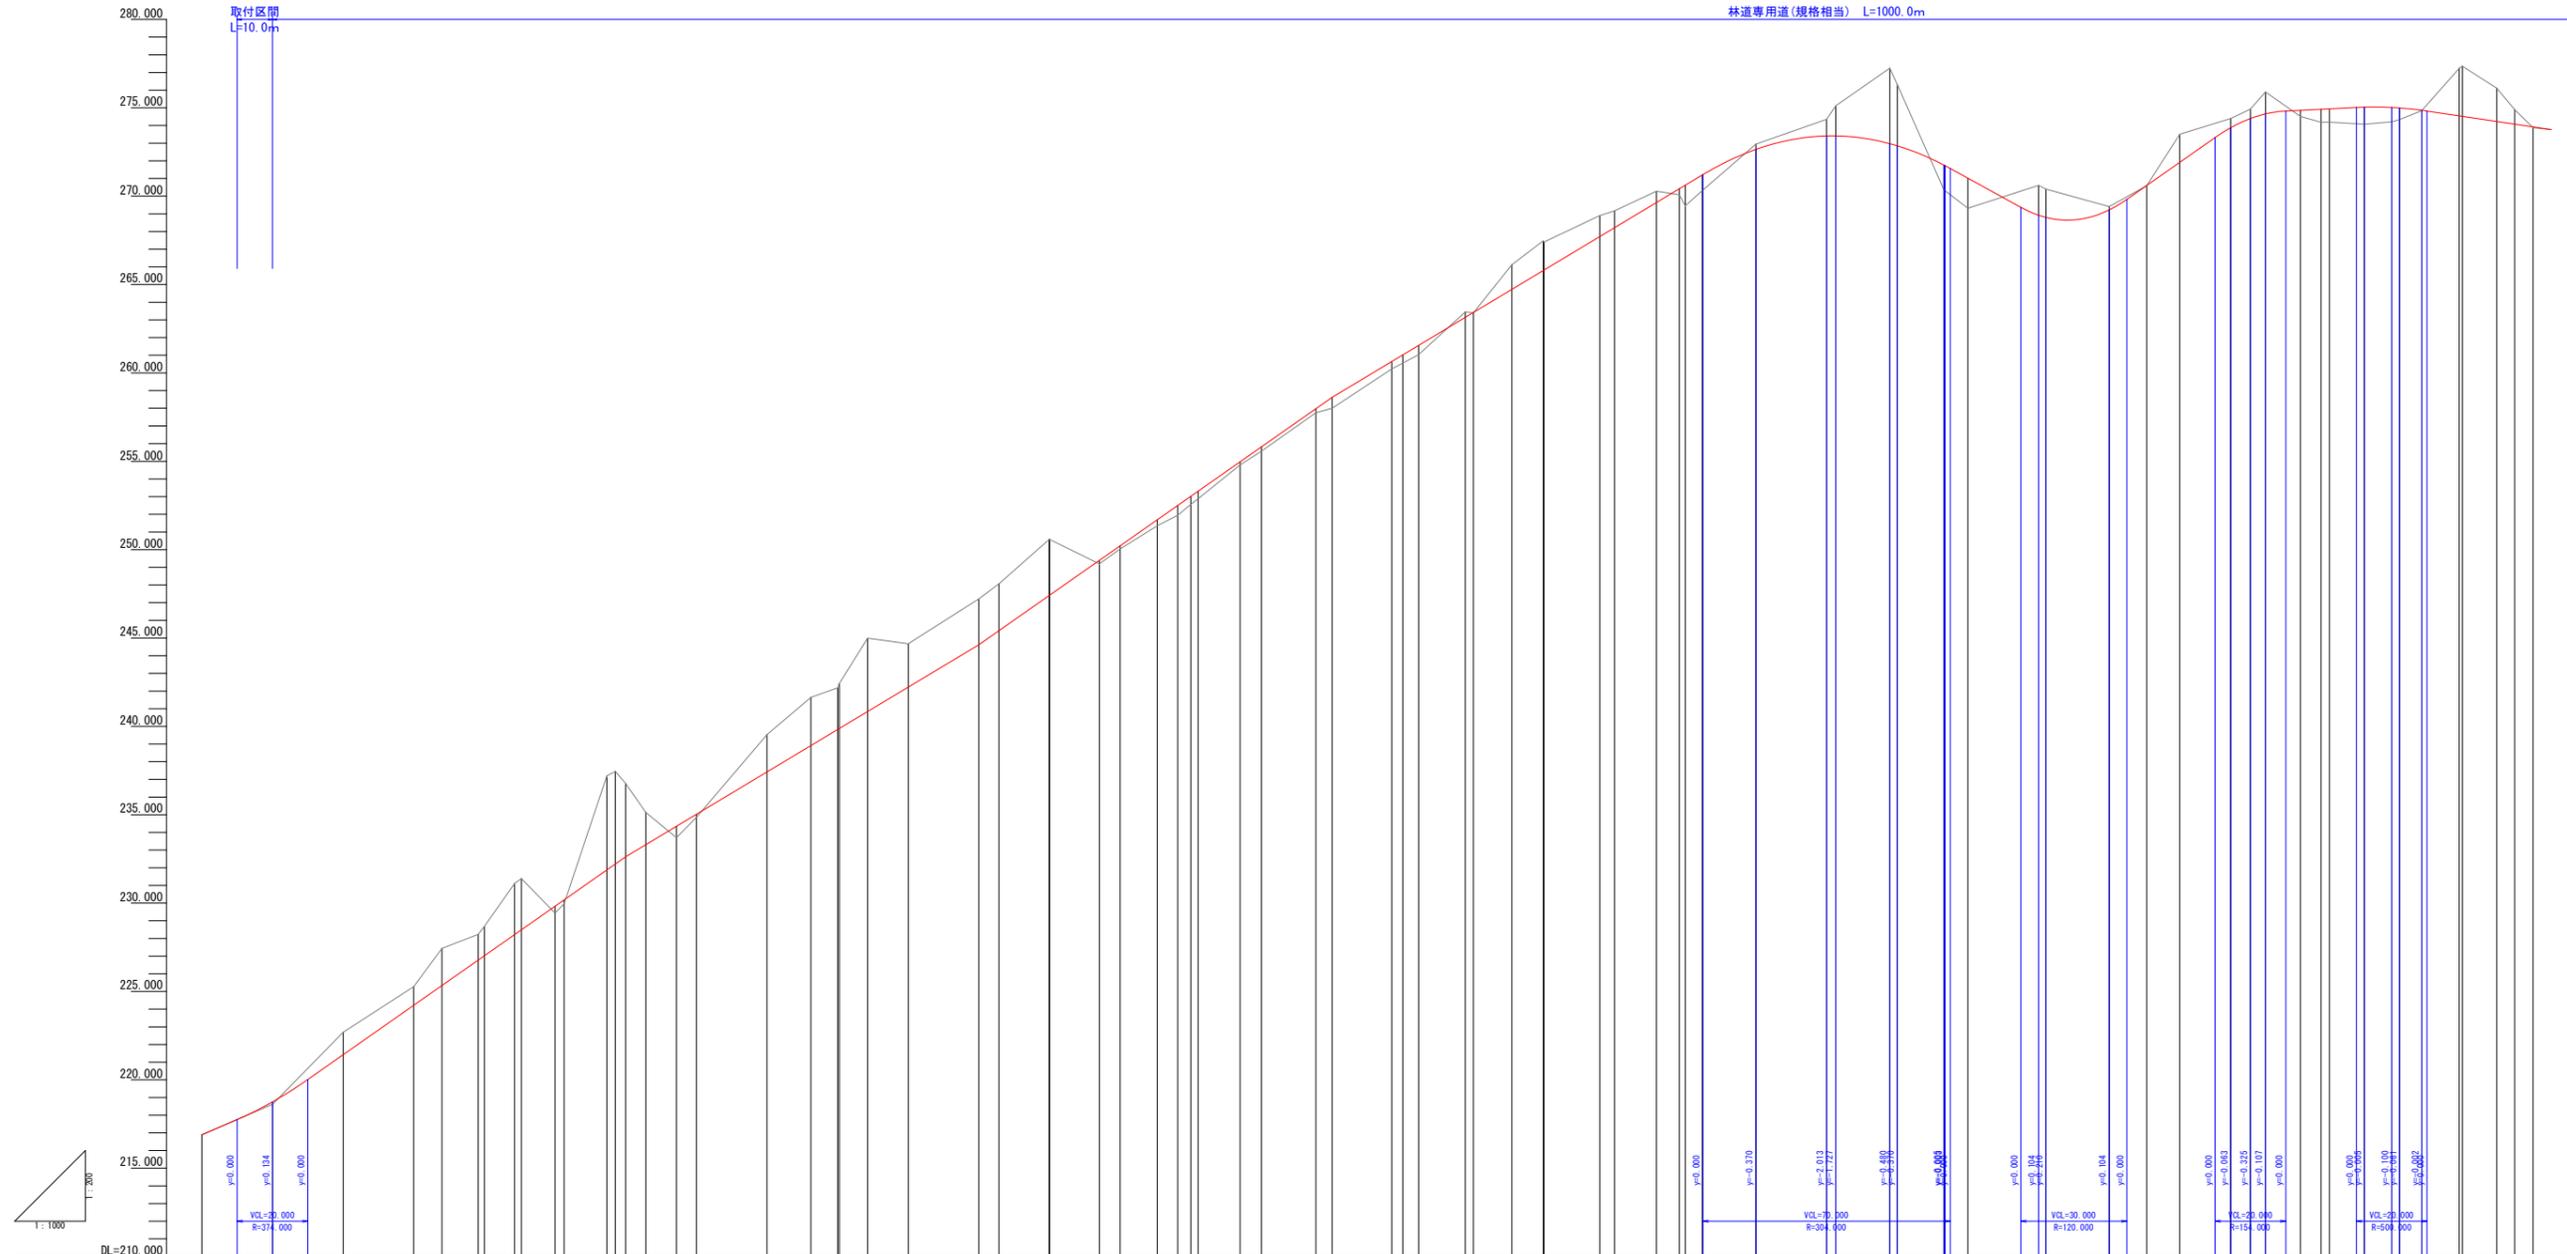

計	勾配		切盛	計画高	地盤高	追加距離	単距離	測点	曲線	拡幅
	①	②								
	216.890	218.620	0.000	216.890	216.89	-20.000	0.000	BP		
			0.134	218.754	218.62	0.000	20.000	NO.0		
			-1.280	221.420	222.70	20.000	20.000	NO.1		
			-1.050	224.220	225.27	40.000	20.000	NO.2		
			-2.096	225.334	227.43	47.957	7.957	BC.1		
			-1.466	226.774	228.24	58.240	10.263	MC.1	IA=58-55-14 R=20.000 TL=11.247 CL=20.587 SL=2.970	
			-1.670	227.020	228.69	60.000	1.760	NO.3		
			-2.897	228.213	231.11	68.524	8.524	EC.1		
			-2.903	228.487	231.39	70.475	1.951	BC.2		
			0.380	229.820	229.97	80.000	9.525	NO.4		
			0.209	230.179	229.97	82.562	2.562	MC.2		
			-5.329	231.871	237.20	94.650	12.088	EC.2		
			-5.239	232.211	237.45	97.076	2.426	BC.3		
			-4.150	232.620	236.77	100.000	2.924	NO.5		
			-1.823	233.307	235.13	105.723	5.723	MC.3		
			0.634	234.344	233.71	114.370	8.647	EC.3		
			0.170	235.020	234.85	120.000	5.630	NO.6		
			-2.110	237.420	239.53	140.000	20.000	NO.7		
			-2.728	238.912	241.64	152.433	12.433	BC.4		
			-2.360	239.820	242.18	160.000	7.367	NO.8		
			-2.946	239.875	242.42	160.459	0.459	MC.4		
			-4.152	240.838	244.99	168.485	8.026	EC.4		
			-2.460	242.220	244.68	180.000	11.515	NO.9		
			-2.600	244.620	247.22	200.000	20.000	NO.10		
			-2.652	245.418	248.07	205.701	5.701	BC.5		
			-3.172	247.408	250.58	219.914	14.213	MC.5		
			-3.160	247.420	250.58	220.000	0.086	NO.11		
			0.208	249.398	249.19	234.129	14.129	EC.5		
			0.180	250.220	250.04	240.000	5.971	NO.12		
			0.339	251.689	251.35	250.494	10.464	BC.6		
			0.559	252.489	251.94	256.279	5.365	MC.6		
			0.460	253.020	252.56	260.000	3.721	NO.13		
			0.429	253.309	252.88	262.066	2.066	EC.6		
			0.172	254.972	254.80	273.946	11.880	BC.7		
			0.250	255.820	255.57	280.000	6.064	NO.14		
			0.227	257.977	257.75	295.407	15.407	MC.7		
			0.620	258.620	258.00	300.000	4.993	NO.15		
			0.424	260.644	260.22	316.669	16.669	EC.7		
			0.460	261.020	260.56	320.000	3.331	NO.16		
			0.532	261.562	261.03	324.513	4.513	BC.8		
			-0.306	263.144	263.45	337.700	13.187	MC.8		
			0.020	263.420	263.40	340.000	2.300	NO.17		
			-1.394	264.726	266.12	350.884	10.884	EC.8		
			-1.680	265.790	267.47	359.749	8.865	BC.9		
			-1.590	265.820	267.41	360.000	0.251	NO.18		
			-1.185	267.715	268.90	375.793	15.993	MC.9		
			-0.950	268.220	268.17	380.000	4.207	NO.19		
			-0.650	269.640	270.29	391.836	11.836	EC.9		
			0.338	270.418	270.08	398.319	6.683	NO.20		
			1.170	270.620	269.45	400.000	1.681	MC.10		
			0.886	271.196	270.31	404.799	4.799	EC.10		
			-0.290	272.650	272.94	420.000	15.201	NO.21		
			-0.943	273.407	274.35	440.000	20.000	NO.22		
			-1.700	273.410	275.11	442.575	2.575	BC.11		
			-4.280	272.970	277.25	457.910	15.335	MC.11		
			-3.470	272.850	276.32	460.000	2.090	NO.23		
			1.408	271.758	270.35	473.246	13.246	EC.11		
			1.415	271.725	270.31	473.561	0.315	BC.12		
			1.700	271.020	269.32	480.000	6.439	NO.24		
			-1.696	268.924	270.62	500.000	20.000	NO.25		
			-1.602	268.798	270.40	502.106	2.106	MC.12		
			-0.186	269.224	269.41	520.000	17.884	NO.26		
			0.021	270.611	270.59	530.647	10.647	EC.12		
			-1.590	271.920	273.51	540.000	9.353	NO.27		
			-0.519	273.871	274.39	554.387	14.387	BC.13		
			-0.535	274.395	274.93	560.000	5.603	NO.28		
			-1.244	274.656	275.90	564.269	4.269	MC.13		
			0.352	274.862	274.51	574.151	9.882	EC.13		
			0.740	274.920	274.18	580.000	5.649	NO.29		
			0.754	274.944	274.19	582.373	2.373	BC.14		
			0.958	275.038	274.08	592.277	9.904	MC.14		
			0.810	275.020	274.21	600.000	7.223	NO.30		
			0.664	274.994	274.33	602.182	2.182	EC.14		
			0.022	274.862	274.84	608.520	6.338	BC.15		
			-2.830	274.546	277.24	619.134	10.614	MC.15		
			-1.862	274.228	277.35	620.000	0.666	NO.31		
			-0.824	274.076	276.11	629.748	9.748	EC.15		
			0.040	273.920	273.88	634.811	5.063	BC.16		
						640.000	5.189	NO.32		

年度	令和7年度
工事名	林業専用道(規格相当)開設工事
道川港名	金城293号線
施工箇所	浜田市金城町七条地内
図面名称	縦断面図 1
縮尺	縮尺 V1: 200, H1: 1000
設計	会社及び責任者

令和7年度林道専用道（規格相当）金城293号線 縦断面図

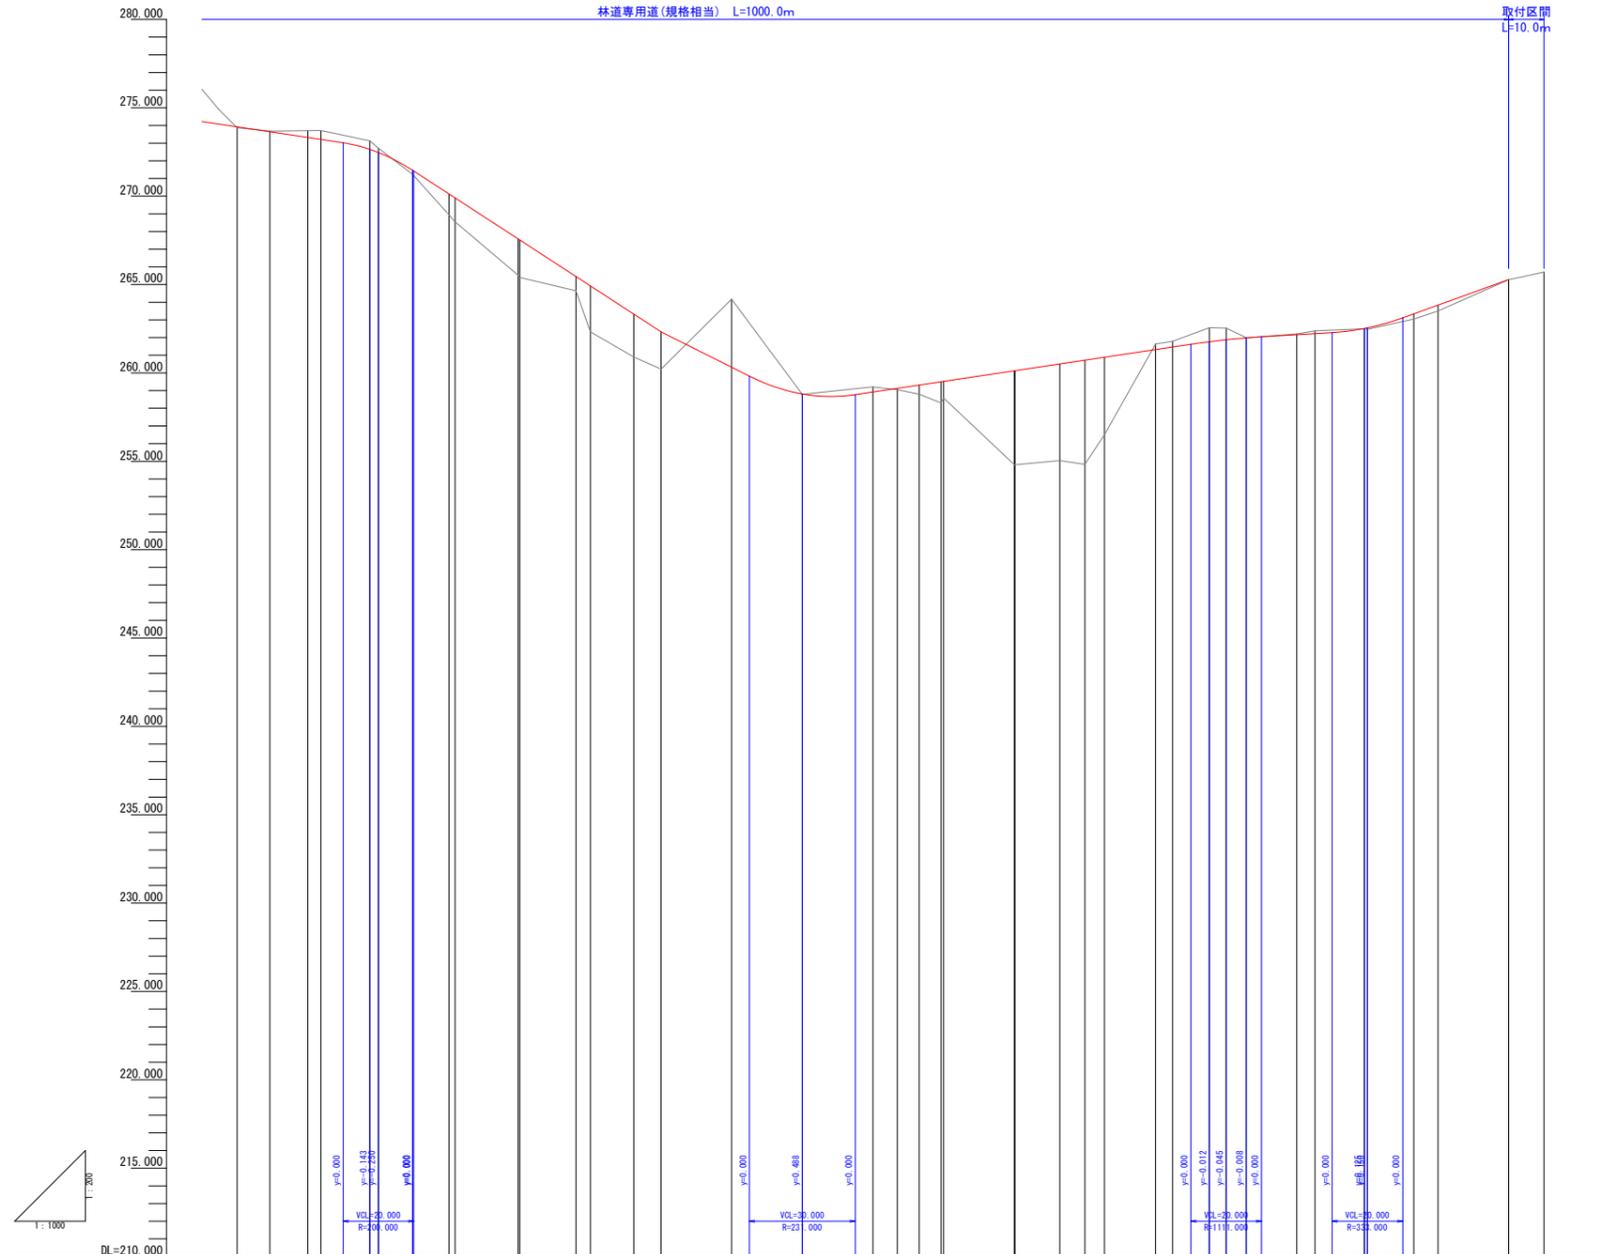

計	勾配	i=3.000% L=80.000m		i=13.000% L=80.000m		i=10.000% L=40.000m		i=3.000% L=120.000m		i=1.200% L=40.000m		i=1.200% L=40.000m																												
	切盛	0.040	-0.038	-0.390	-0.502	-0.480	-0.250	0.228	1.190	1.349	2.059	2.120	0.811	2.600	2.424	2.100	-3.860	0.018	-0.290	0.077	0.513	1.189	0.940	5.310	5.317	5.467	5.890	4.387	-0.310	-0.325	-0.794	-0.655	-0.010	-0.040	-0.169	0.015	0.080	0.295	0.340	0.000
画	計画高	273.920	273.642	273.230	273.208	272.650	272.470	271.468	270.120	268.899	267.579	267.520	265.451	264.920	263.324	262.320	260.320	258.806	258.920	259.127	259.313	259.499	259.520	260.120	260.127	260.507	260.720	260.887	261.320	261.465	261.766	261.875	261.980	262.160	262.221	262.515	262.550	263.345	263.640	265.280
	地盤高	273.88	273.68	273.71	273.71	273.13	272.72	271.24	268.93	268.55	265.52	265.40	264.64	262.32	260.90	260.22	264.18	258.79	259.21	259.05	259.80	258.31	258.58	254.81	254.81	255.04	254.83	256.50	261.63	261.79	262.56	262.53	261.99	262.20	262.39	262.90	262.47	263.05	263.50	265.28
追加距離	640.000	649.266	660.000	663.721	677.562	680.000	689.630	700.000	701.699	719.546	720.000	735.915	740.000	752.280	760.000	780.000	800.000	820.000	826.885	833.086	839.288	840.000	860.000	860.227	872.892	880.000	885.556	900.000	904.836	915.254	920.000	925.673	940.000	945.121	959.126	960.000	973.131	980.000	1000.000	1009.998
単距離	5.189	9.266	10.734	3.721	13.941	2.438	9.630	10.370	1.699	17.647	0.454	15.915	4.065	12.280	7.720	20.000	20.000	20.000	6.885	6.201	6.202	0.712	20.000	0.227	12.665	7.108	5.856	14.444	4.858	10.418	4.746	5.673	14.327	5.121	14.005	0.874	13.131	6.869	20.000	9.988
測点	NO. 32	MC. 16	NO. 33	EC. 16	BC. 17	NO. 34	MC. 17	NO. 35	EC. 17	BC. 18	NO. 36	MC. 18	NO. 37	EC. 18	NO. 38	NO. 39	NO. 40	NO. 41	BC. 19	MC. 19	EC. 19	NO. 42	NO. 43	BC. 20	MC. 20	NO. 44	EC. 20	NO. 45	BC. 21	MC. 21	NO. 46	EC. 21	NO. 47	BC. 22	MC. 22	NO. 48	EC. 22	NO. 49	NO. 50	EP
曲線	1A-37-10-49 R=19.000 TL=18.987 CL=28.910 SL=7.233		1A-72-47-08 R=19.000 TL=18.987 CL=24.137 SL=4.693		1A-75-01-16 R=25.000 TL=18.987 CL=32.734 SL=6.516		1A-54-39-57 R=13.000 TL=18.987 CL=12.403 SL=4.693		1A-20-55-27 R=12.000 TL=18.987 CL=25.330 SL=12.347		1A-99-29-31 R=12.000 TL=18.987 CL=28.008 SL=1.249		1A-20-03-37 R=90.000 TL=14.156 CL=28.008 SL=2.249																											
拡幅	0.625		0.625		0.625		0.625		0.625		0.625		0.625		0.625		0.625		0.625		0.625		0.625		0.625		0.625		0.625		0.625		0.625		0.625		0.625		0.625	

年度	令和7年度
番号	
工事名	林業専用道（規格相当）開設工事
道川港名	金城293号線
施工箇所	浜田市金城町七条地内
図面名称	縦断面図 2
縮尺	縮尺 V1: 200, H1: 1000
会社名	会社及び責任者
測量	
調査	
設計	
20	業の内
3	



標準横断面図

S=1:100

切土部

NO. 1

GH=222.70
FH=221.420
D=20.000

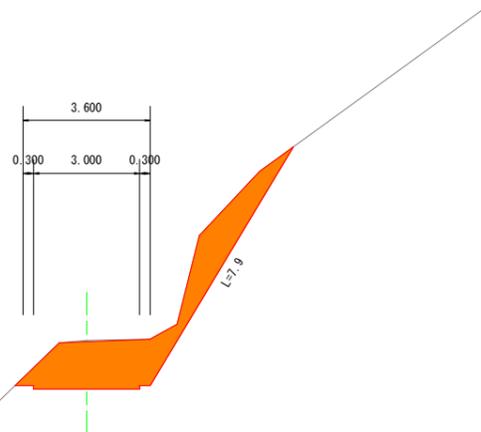
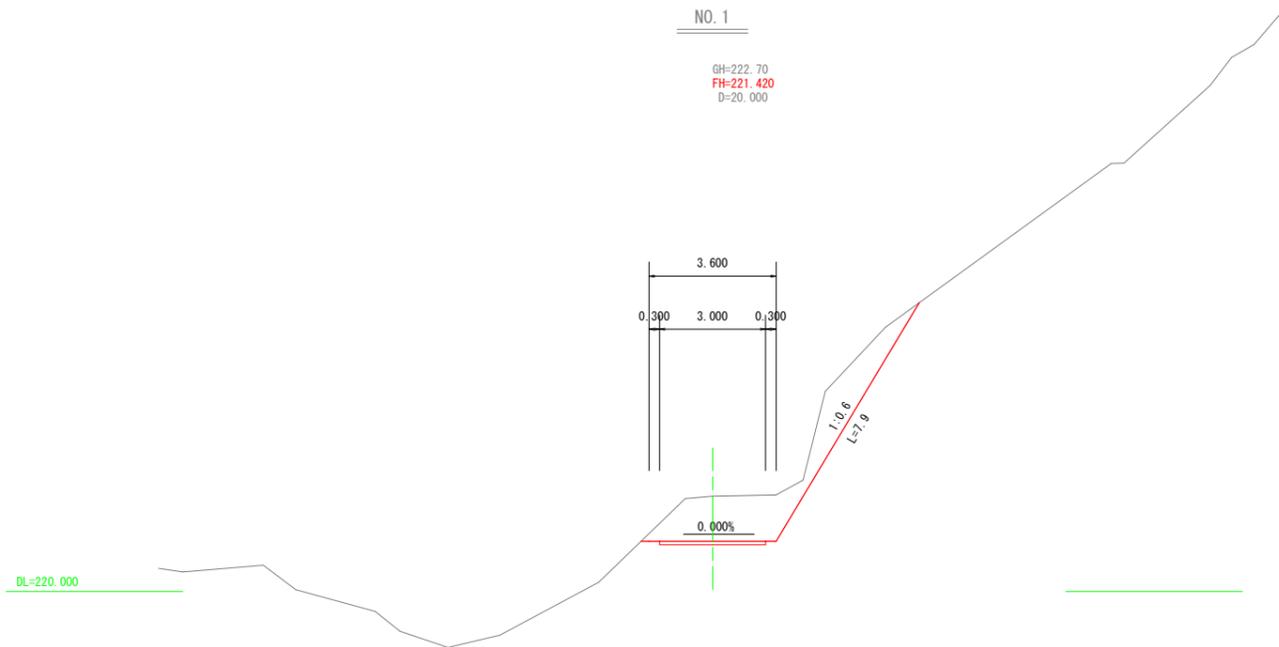


NO. 1		
土	工	m2
切	土	8.9
盛	土	0.0
法面工 m		
切	土	7.9
盛	土	0.0

盛土部

NO. 37


GH=262.32
FH=264.920
D=4.065

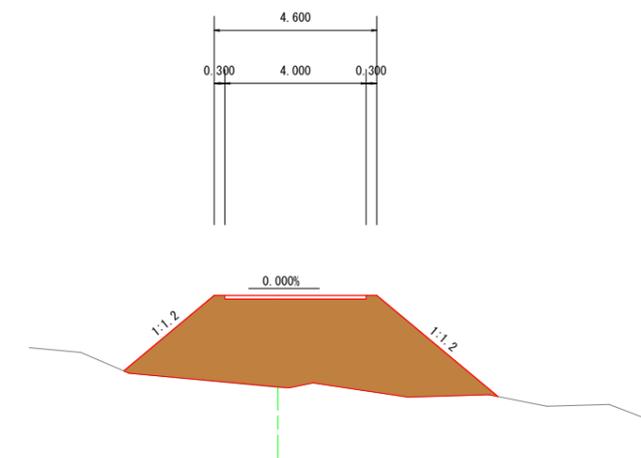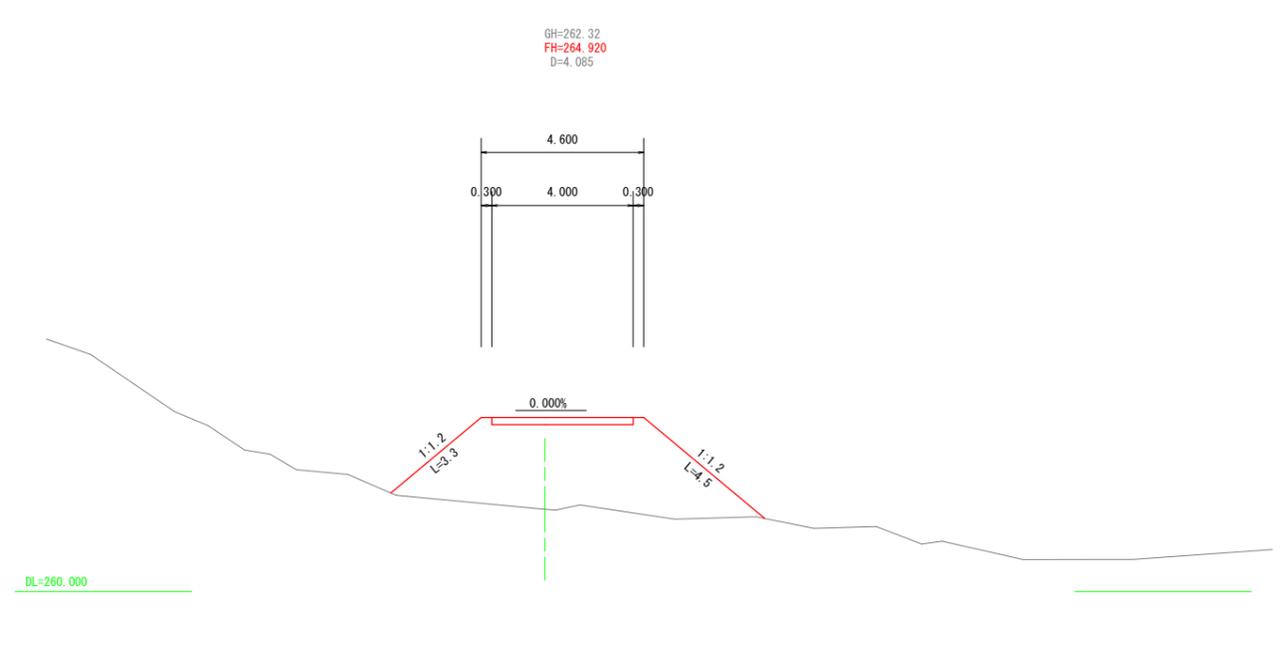


NO. 37		
土	工	m2
切	土	0.0
盛	土	19.0
法面工 m		
切	土	0.0
盛	土	7.8

単距離が1m未満の断面は同一として取り扱う
D=0.000の単距離は縦断面側と一致する


年度	令和 7 年度
番号	
工事名	林業専用道（規格相当）開設工事
道川港名	金城293号線
施工箇所	浜田市金城町七条地内
図面名称	標準断面図
縮尺	1:100
会社名	会社及び責任者
測量	
調査	
設計	
20	葉の内 4

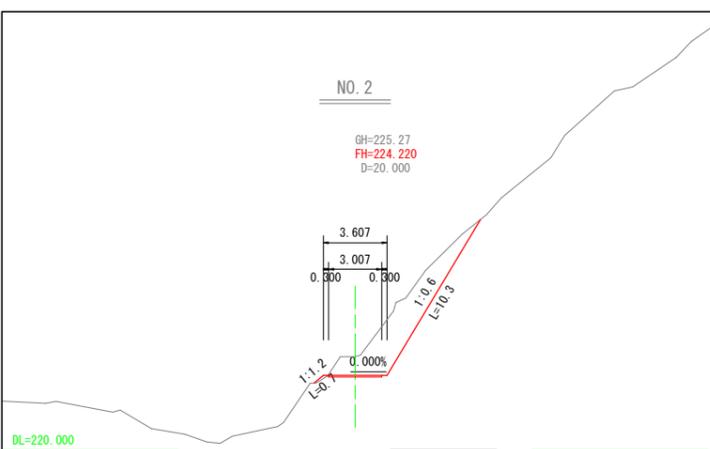


NO. 2
GH=225.27
FH=224.220
D=20.000

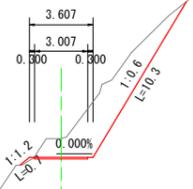


NO. 3
GH=228.69
FH=227.020
D=1.760

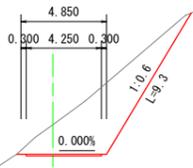


BC. 2
GH=231.39
FH=228.487
D=1.951

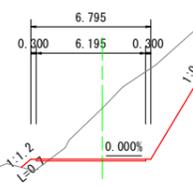


NO. 1
GH=222.70
FH=221.420
D=20.000

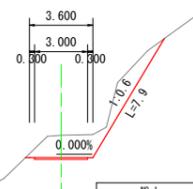


MC. 1
GH=228.24
FH=226.774
D=10.283

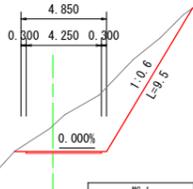


EC. 1
GH=231.11
FH=228.213
D=8.524

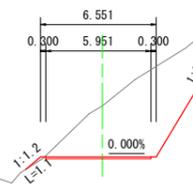

NO. 0
GH=218.62
FH=218.754
D=20.000

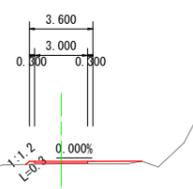

BC. 1
GH=227.43
FH=225.334
D=7.957

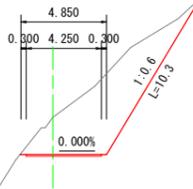

NO. 2	
土工	m ²
切土	15.1
盛土	0.1
法面工	m
切土法面	10.3
盛土法面	0.7

NO. 3	
土工	m ²
切土	21.3
盛土	0.0
法面工	m
切土法面	9.3
盛土法面	0.0

BC. 2		深心
土工	m ²	
切土	32.4	+2.8
盛土	0.4	-4.0
法面工	m	
切土法面	11.2	+5.6
盛土法面	0.7	-4.3

NO. 1	
土工	m ²
切土	8.9
盛土	0.0
法面工	m
切土法面	7.9
盛土法面	0.0









MC. 1	
土工	m ²
切土	19.4
盛土	0.0
法面工	m
切土法面	9.3
盛土法面	0.0

EC. 1		深心
土工	m ²	
切土	32.6	
盛土	0.1	
法面工	m	
切土法面	11.0	
盛土法面	1.1	


NO. 0	
土工	m ²
切土	0.2
盛土	0.5
法面工	m
切土法面	0.0
盛土法面	0.3

BC. 1	
土工	m ²
切土	25.4
盛土	0.0
法面工	m
切土法面	10.3
盛土法面	0.0

年度	令和 7 年度
番号	
工事名	林業専用道(規格相当)開設工事
道川港名	金城293号線
施工箇所	浜田市金城町七条地内
図面名称	横断面図 1
縮尺	1:200
会社名	会社及び責任者
測量	
調査	
設計	
20	葉の内 5

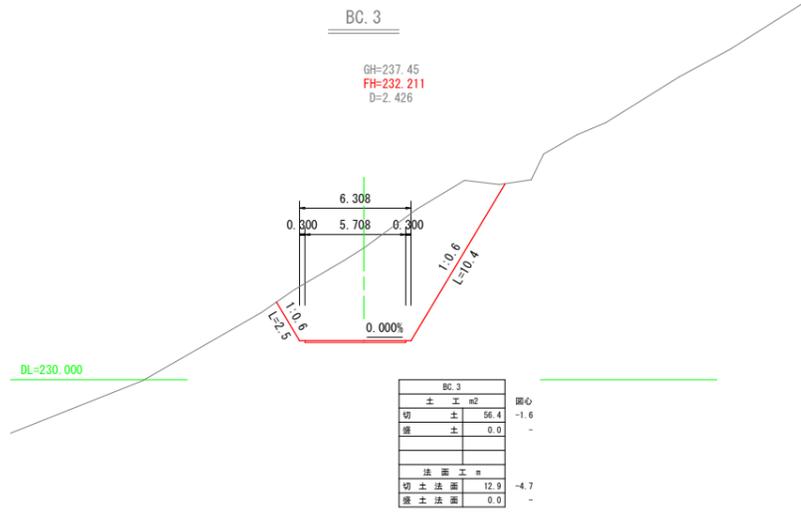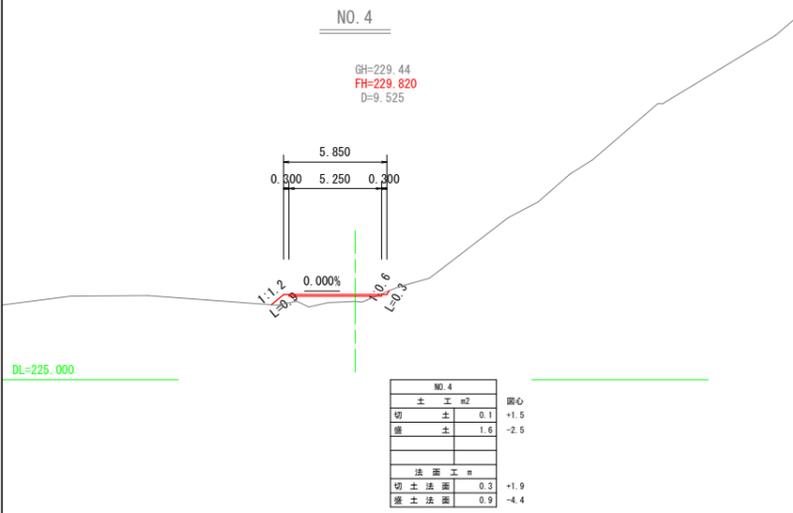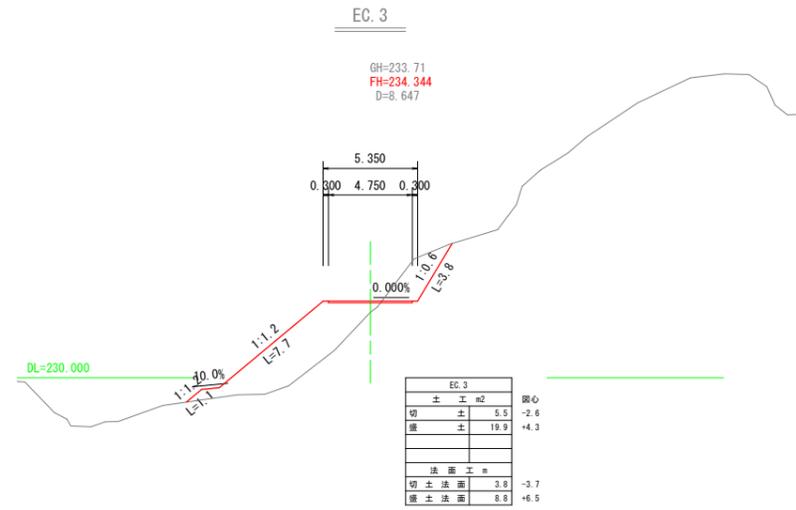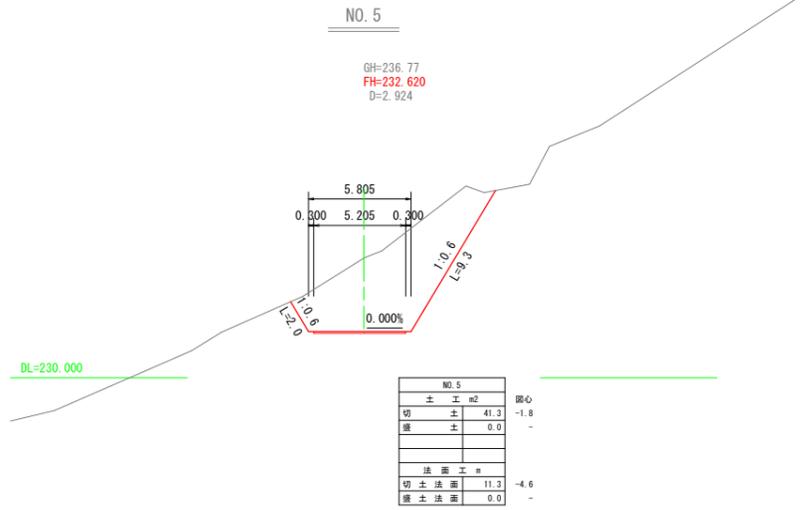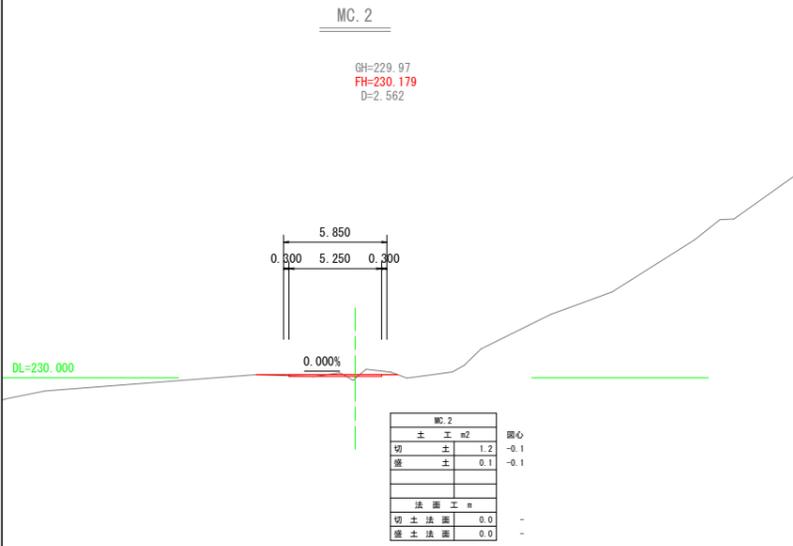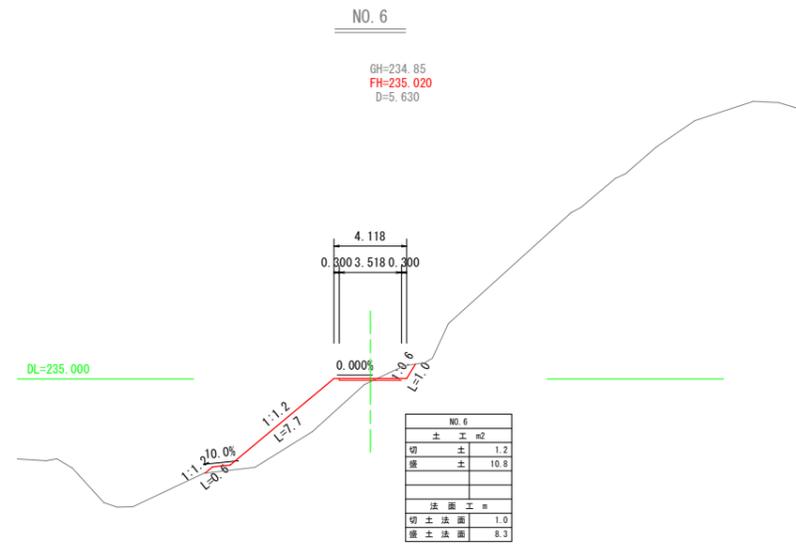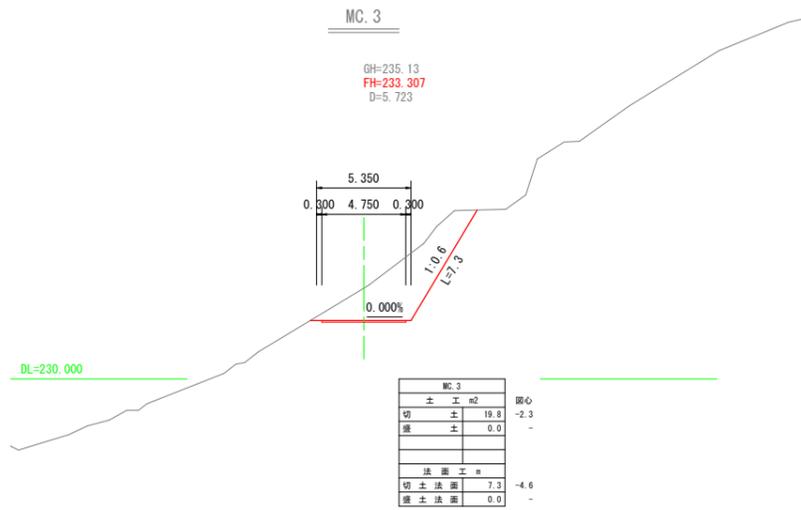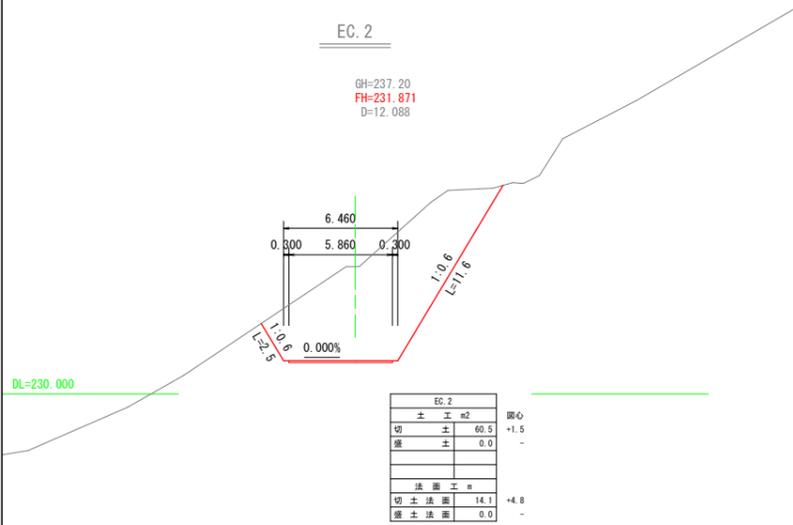


年度	令和 7 年度
番号	
工事名	林業専用道（規格相当）開設工事
道川港名	金城293号線
施工箇所	浜田市金城町七条地内
図面名称	横断面図 2
縮尺	1:200
会社名	会社及び責任者
測量	
調査	
設計	
20	葉の内 6

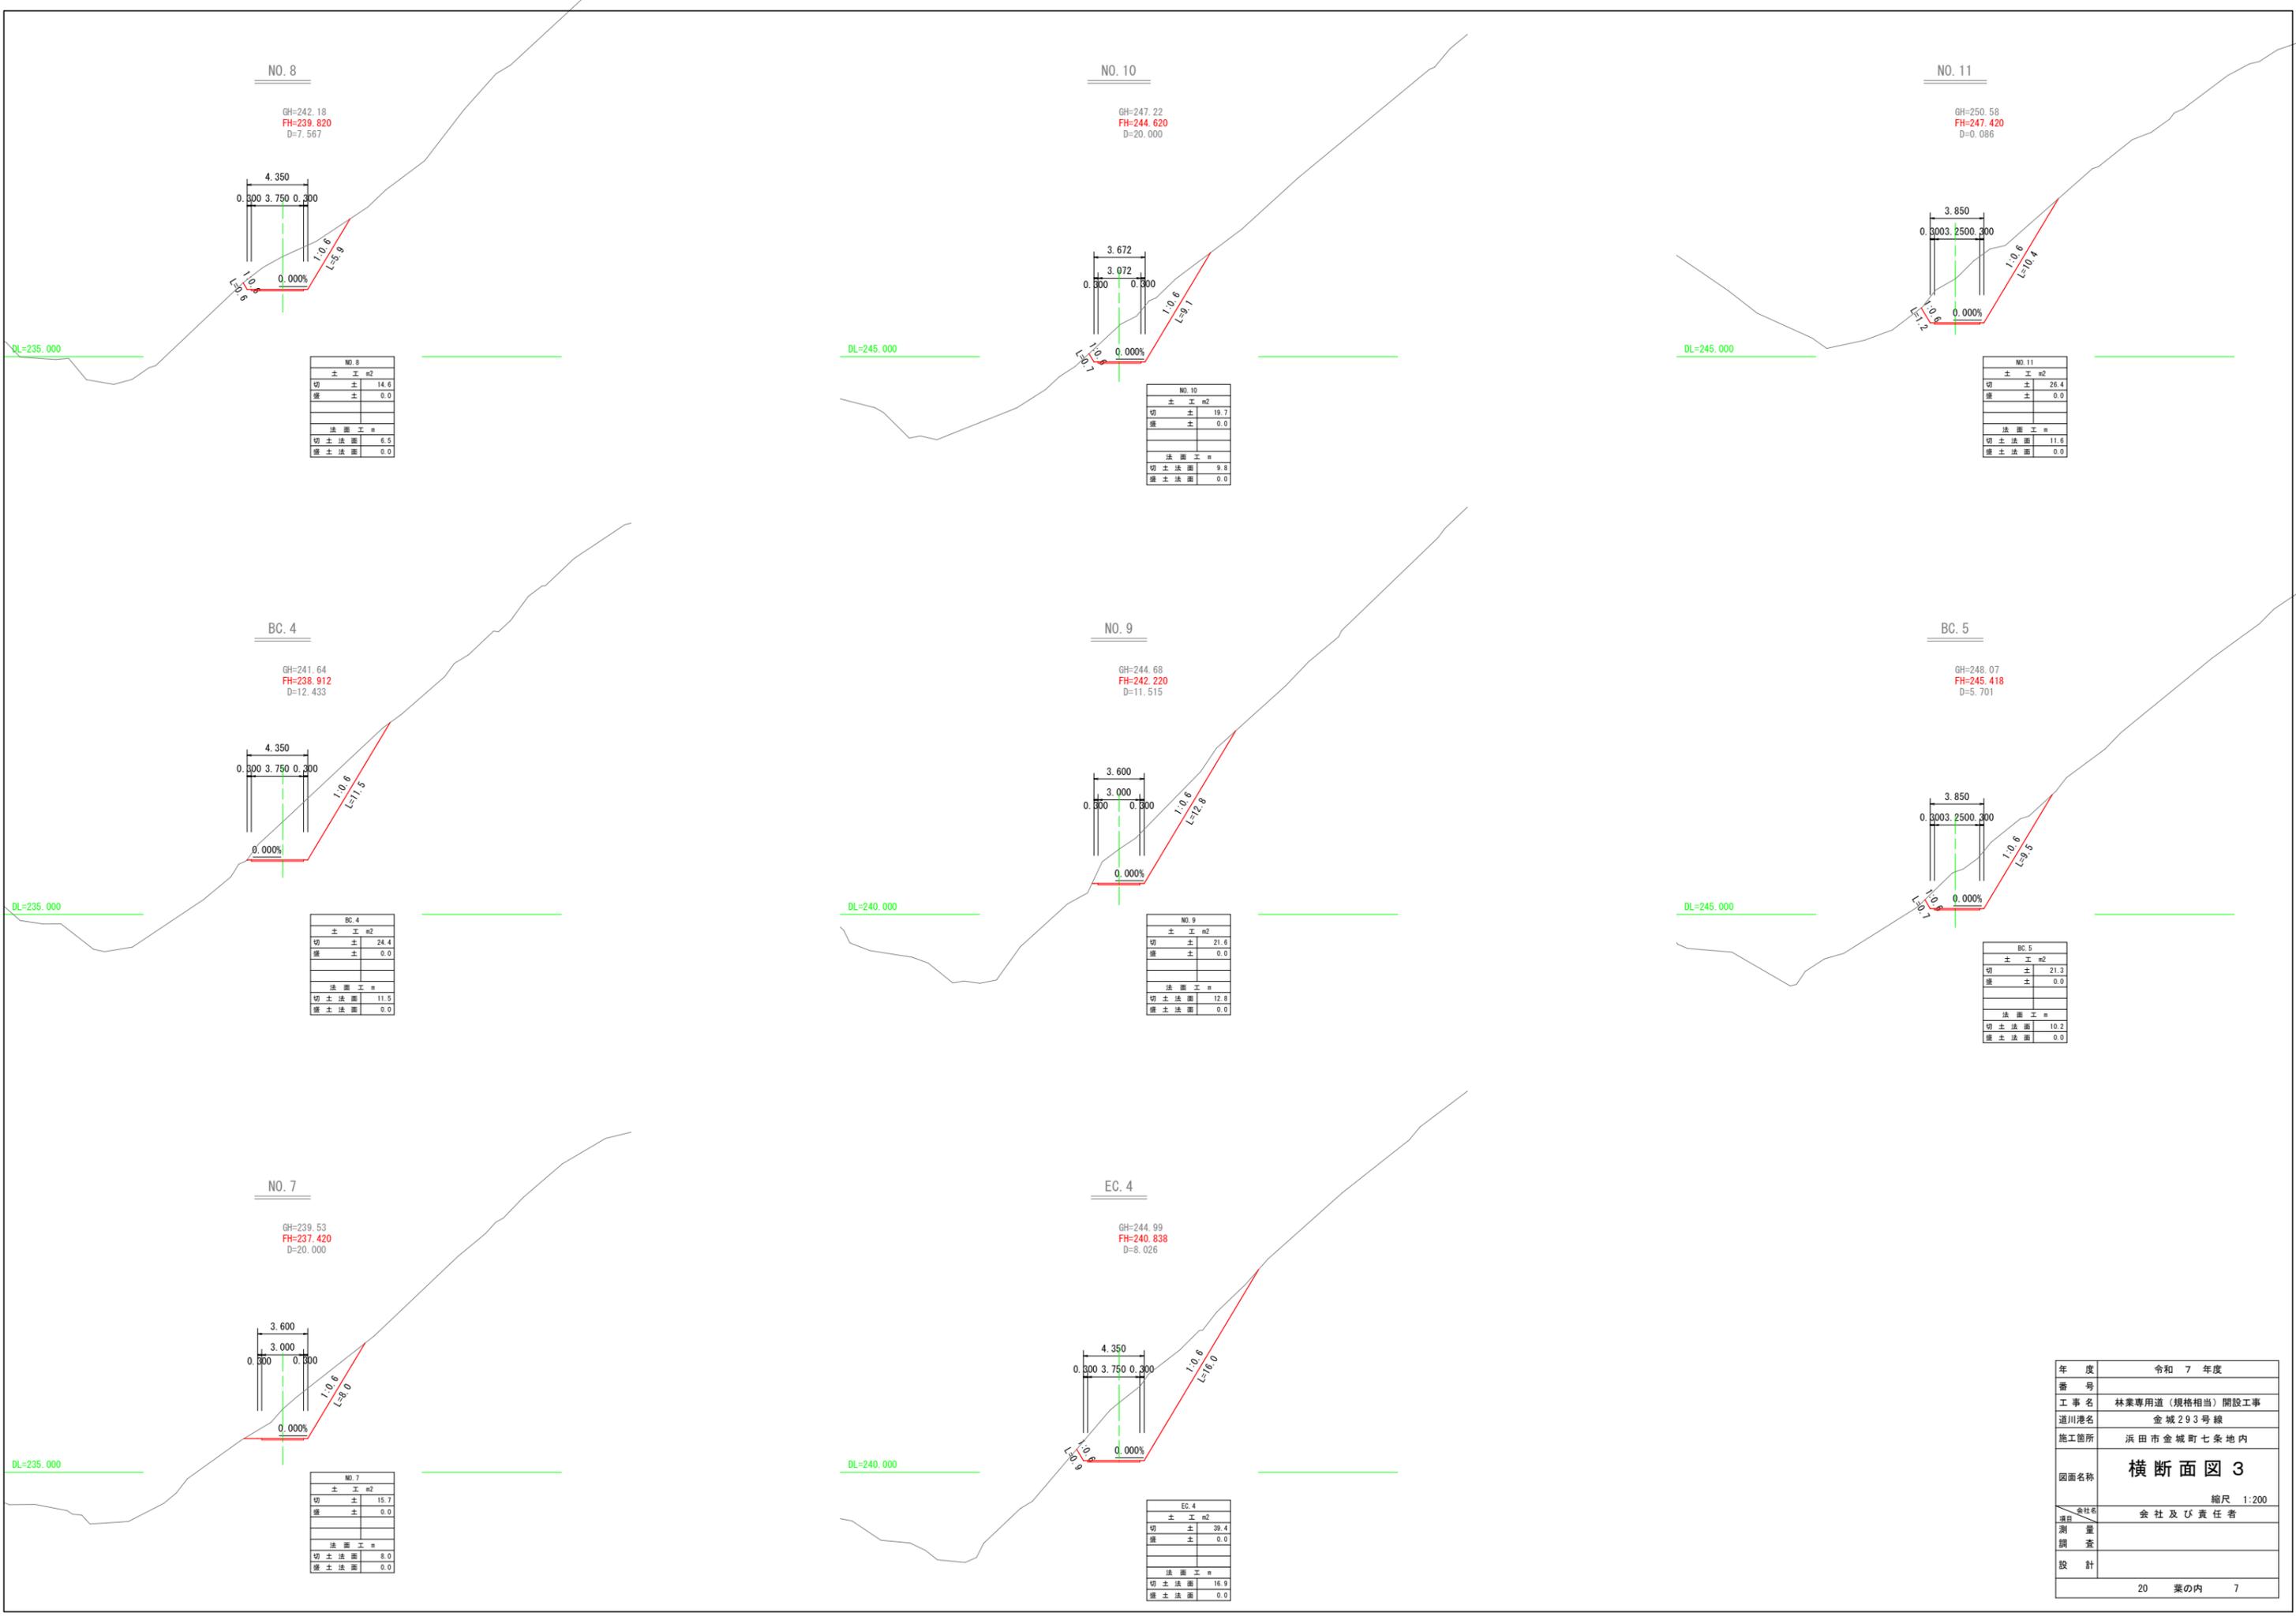

NO. 8


GH=242.18
FH=239.620
D=7.567

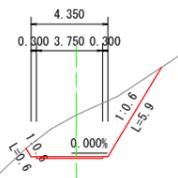

NO. 8	
土工	m ²
切土	14.6
盛土	0.0
法面工	m
切土法面	6.5
盛土法面	0.0

NO. 10


GH=247.22
FH=244.620
D=20.000

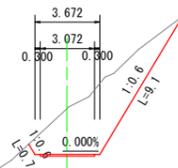

NO. 10	
土工	m ²
切土	19.7
盛土	0.0
法面工	m
切土法面	9.8
盛土法面	0.0

NO. 11


GH=250.58
FH=247.420
D=0.086

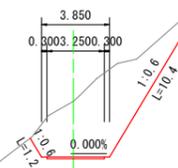

NO. 11	
土工	m ²
切土	26.4
盛土	0.0
法面工	m
切土法面	11.6
盛土法面	0.0

BC. 4


GH=241.64
FH=238.912
D=12.433

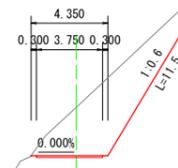

BC. 4	
土工	m ²
切土	24.4
盛土	0.0
法面工	m
切土法面	11.5
盛土法面	0.0

NO. 9


GH=244.68
FH=242.220
D=11.515

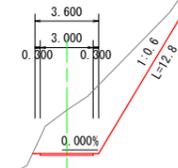

NO. 9	
土工	m ²
切土	21.6
盛土	0.0
法面工	m
切土法面	12.8
盛土法面	0.0

BC. 5


GH=248.07
FH=245.418
D=5.701

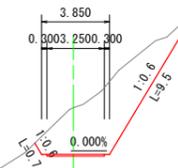

BC. 5	
土工	m ²
切土	21.3
盛土	0.0
法面工	m
切土法面	10.2
盛土法面	0.0

NO. 7


GH=239.53
FH=237.420
D=20.000

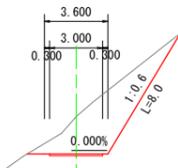

NO. 7	
土工	m ²
切土	15.7
盛土	0.0
法面工	m
切土法面	8.0
盛土法面	0.0









EC. 4

GH=244.99
FH=240.838
D=8.026








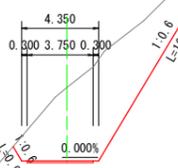


EC. 4	
土工	m ²
切土	39.4
盛土	0.0
法面工	m
切土法面	16.9
盛土法面	0.0

年度	令和 7 年度
番号	
工事名	林業専用道(規格相当)開設工事
道川港名	金城293号線
施工箇所	浜田市金城町七条地内
図面名称	横断面図 3
縮尺	1:200
会社名	会社及び責任者
測量	
調査	
設計	
20	葉の内 7

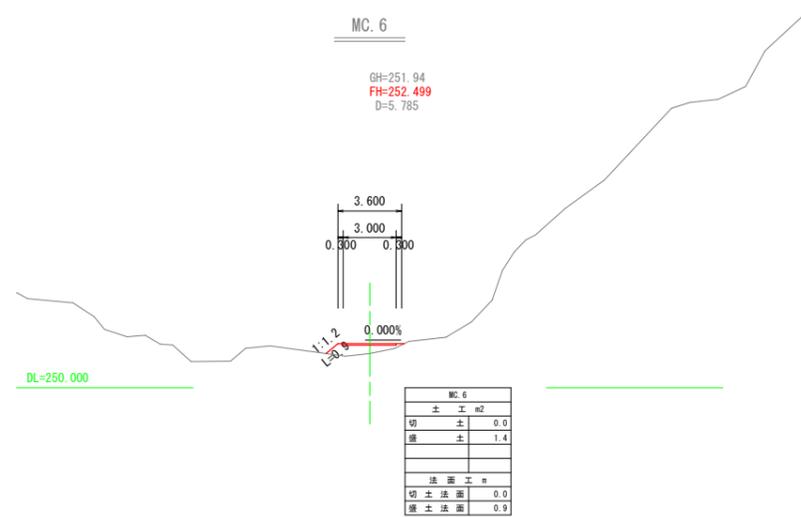
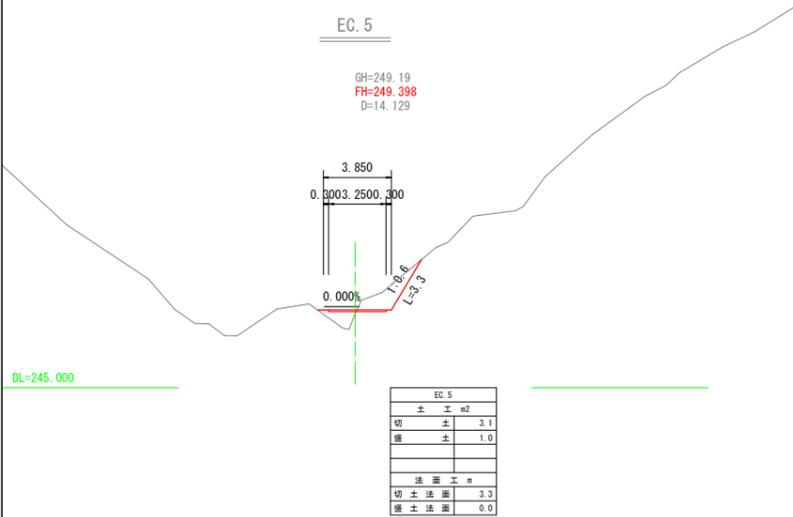
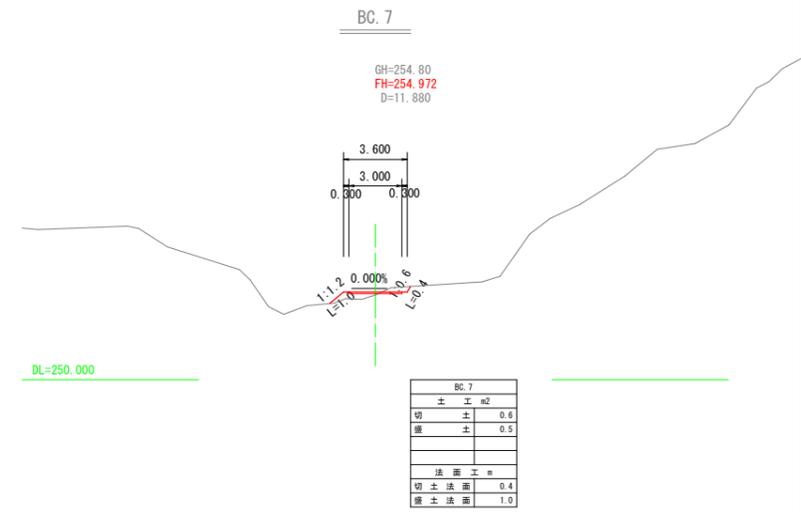
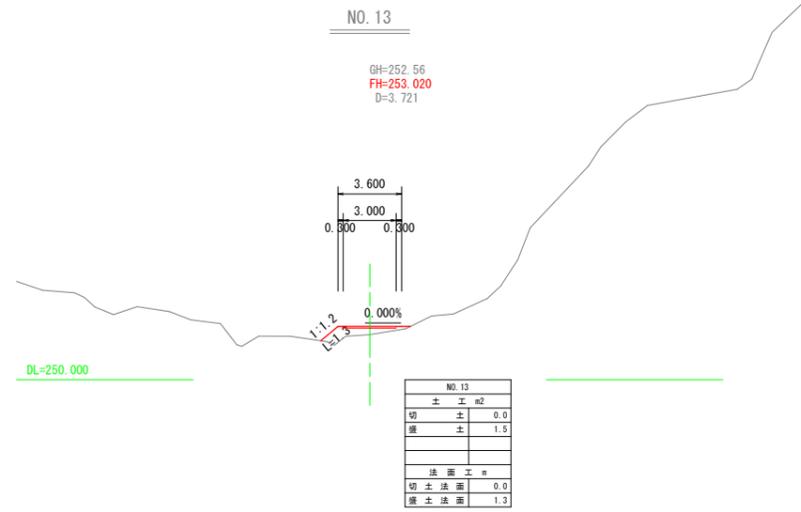
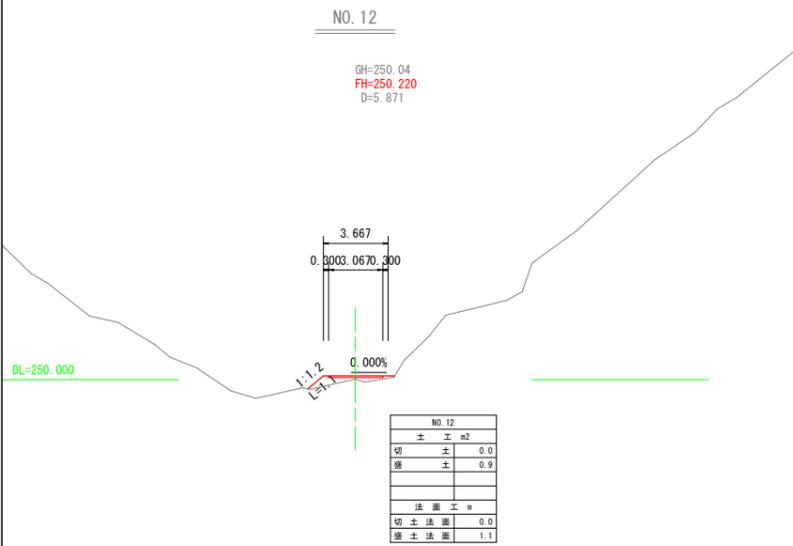
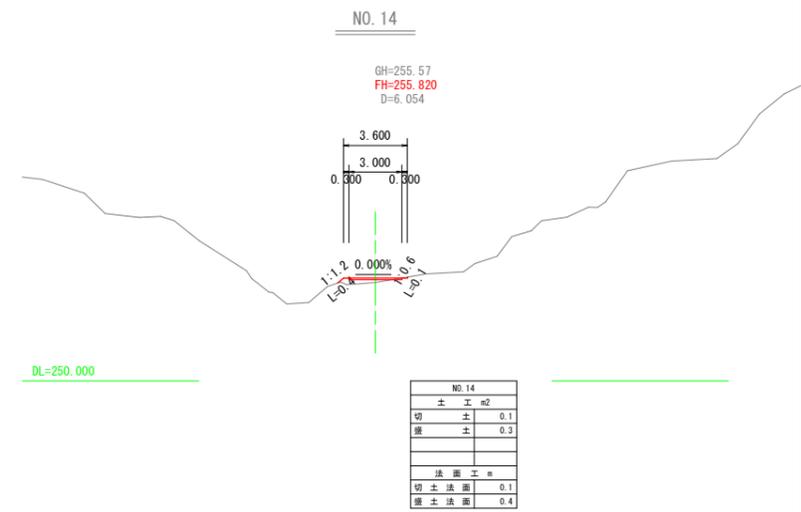
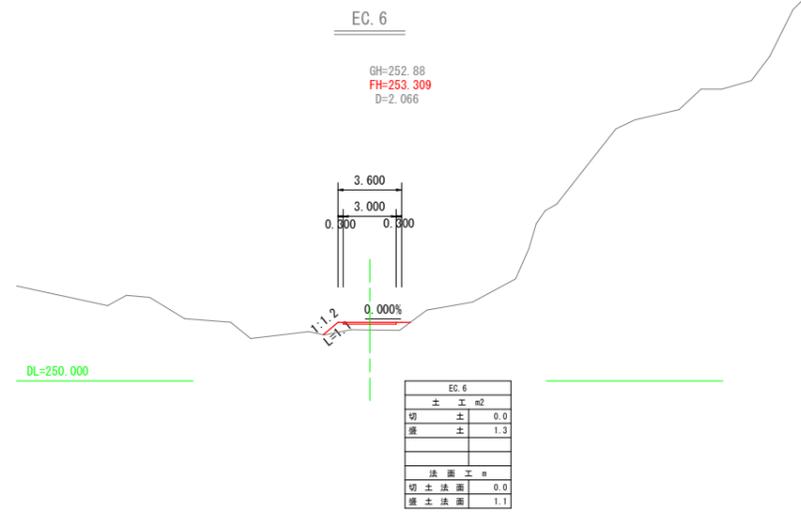
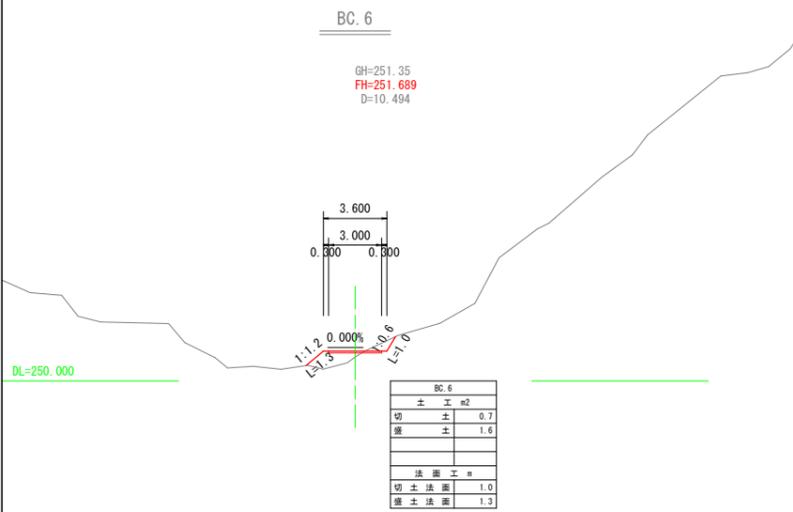


年度	令和 7 年度
番号	
工事名	林業専用道(規格相当)開設工事
道川港名	金城293号線
施工箇所	浜田市金城町七条地内
図面名称	横断面図 4
縮尺	1:200
会社名	会社及び責任者
測量	
調査	
設計	
20	葉の内 8

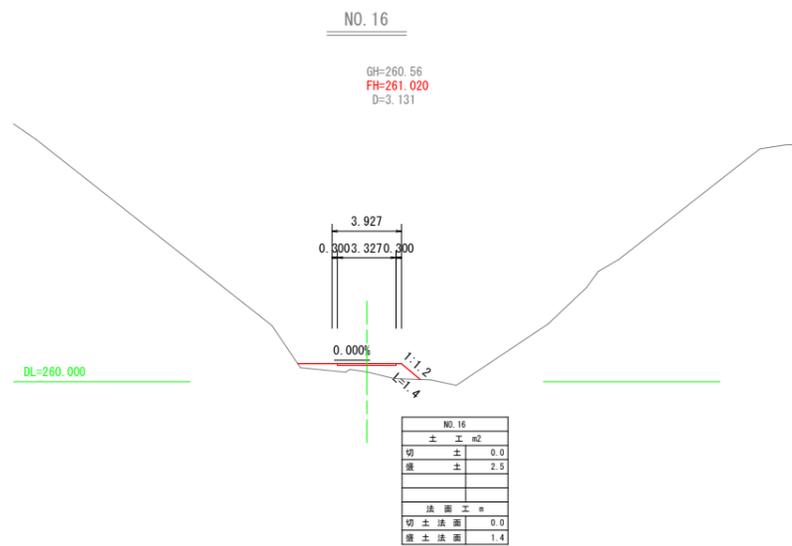
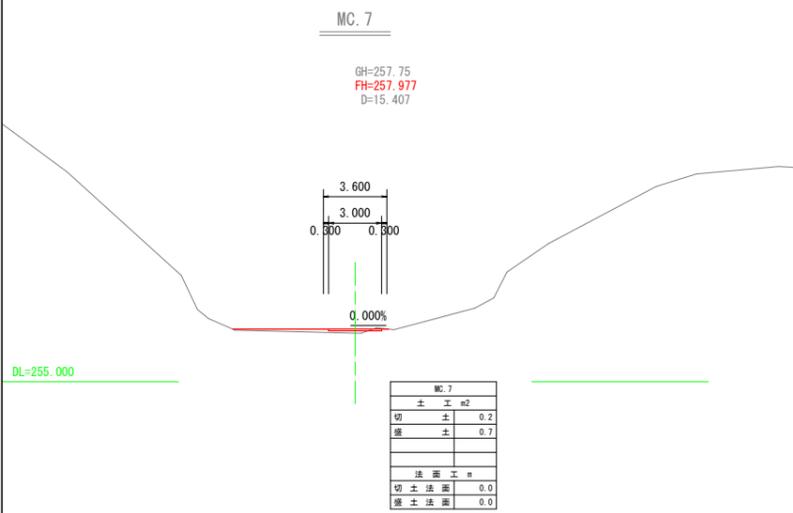
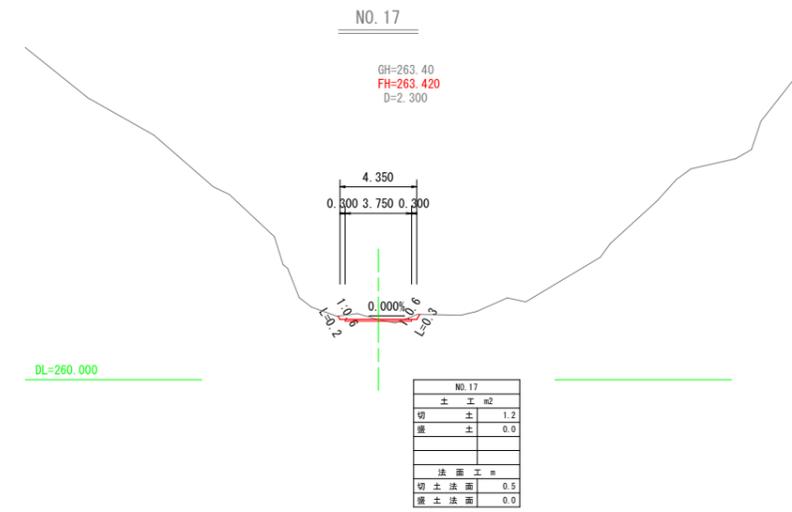
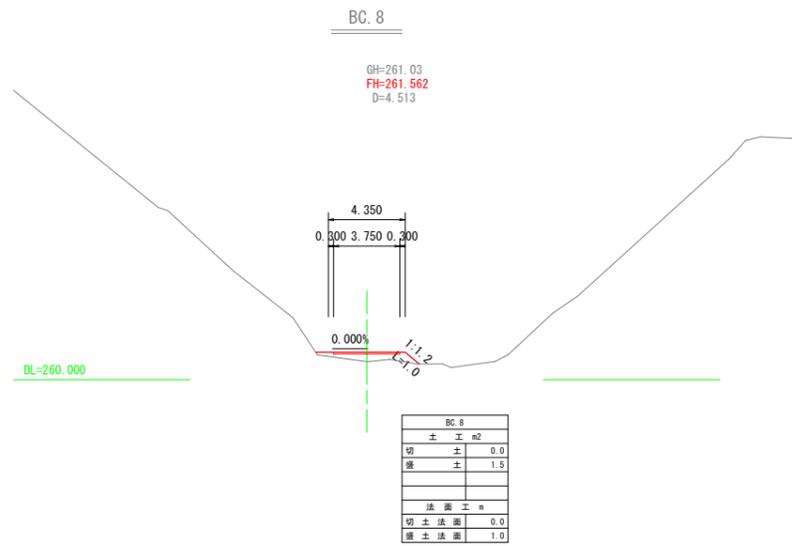
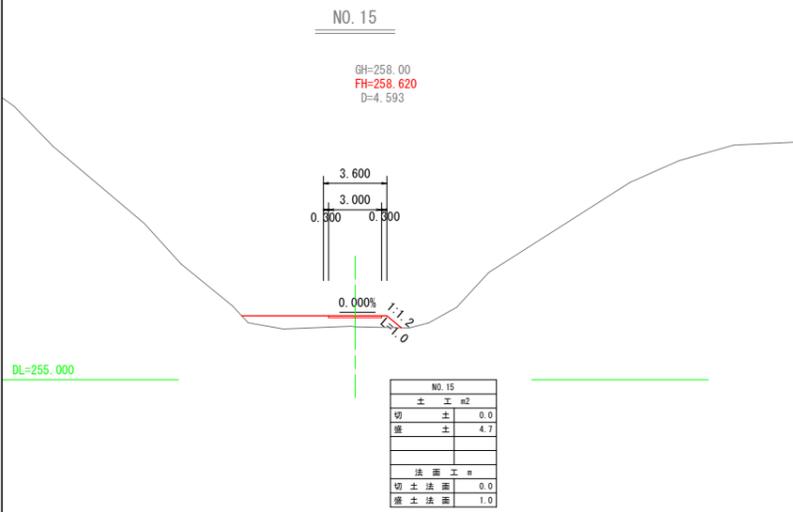
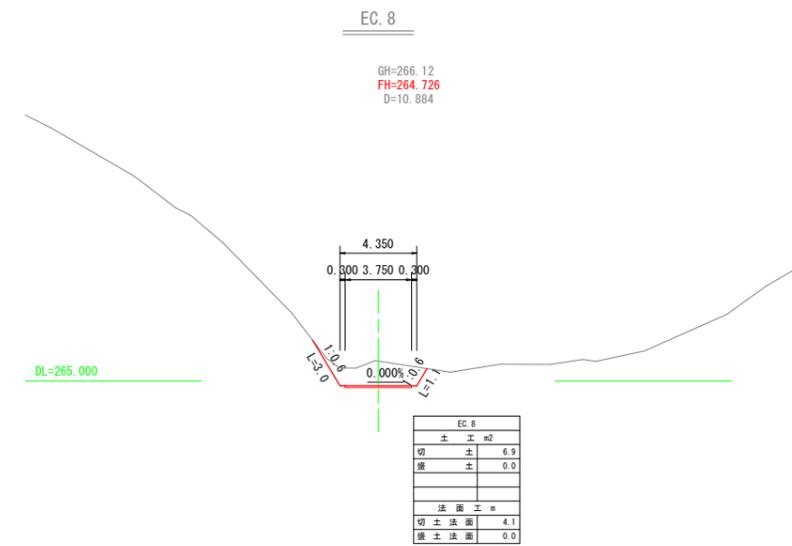
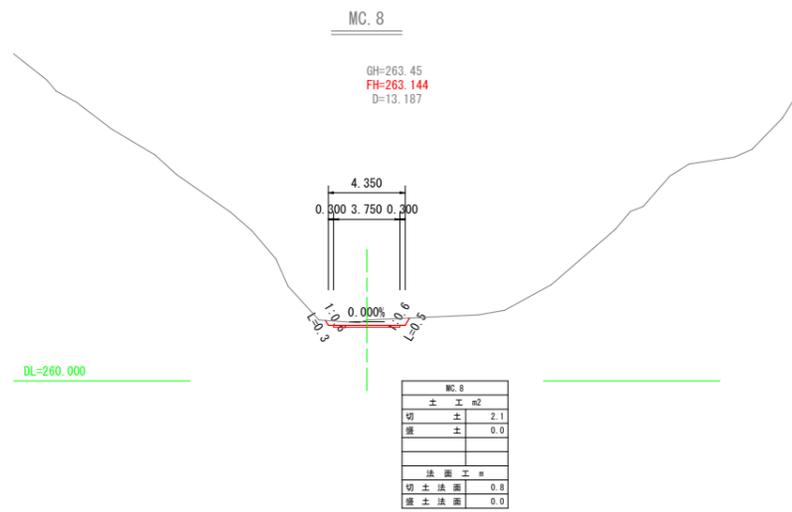
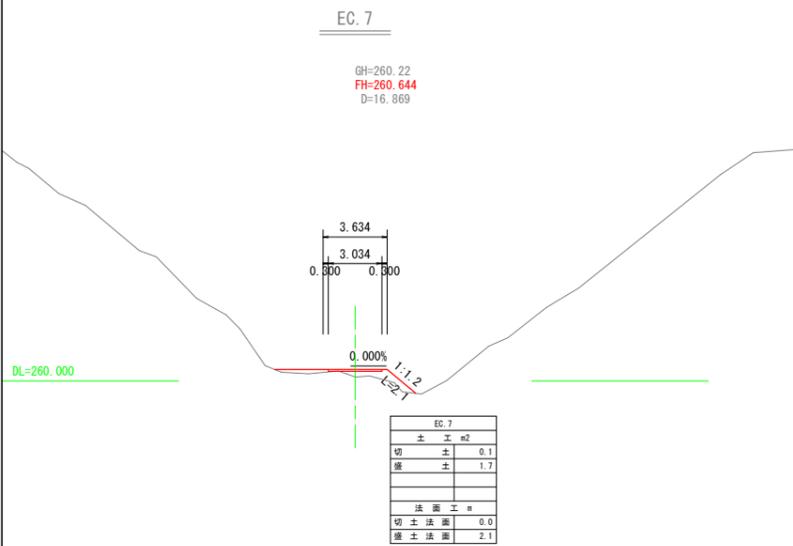


年度	令和 7 年度
番号	
工事名	林業専用道（規格相当）開設工事
道川港名	金城293号線
施工箇所	浜田市金城町七条地内
図面名称	横断面図 5
会社名	会社及び責任者
項目	
測量	
調査	
設計	
20	葉の内 9









縮尺 1:200

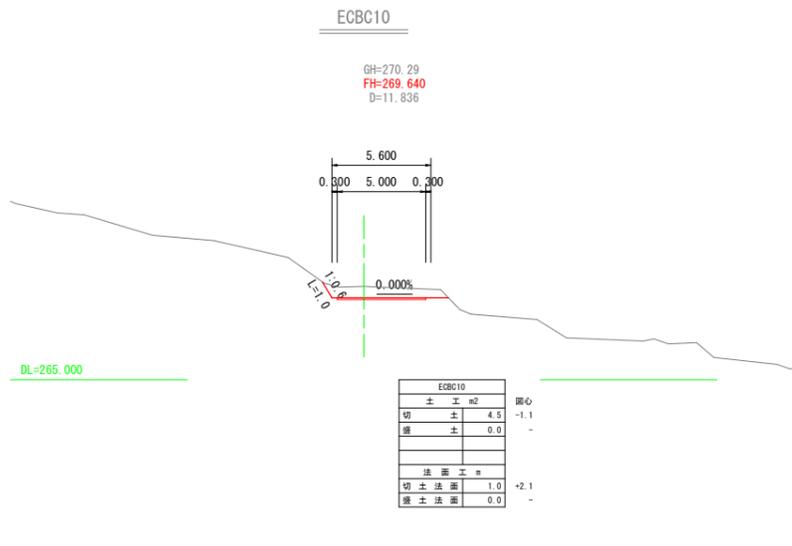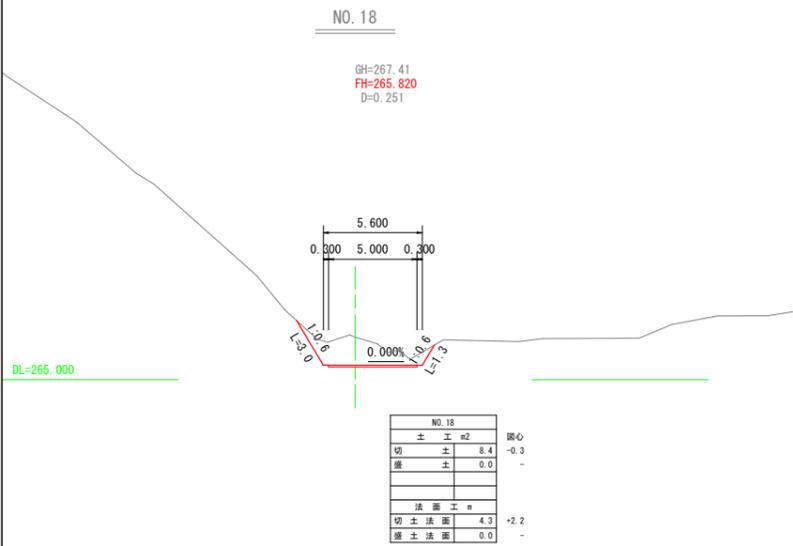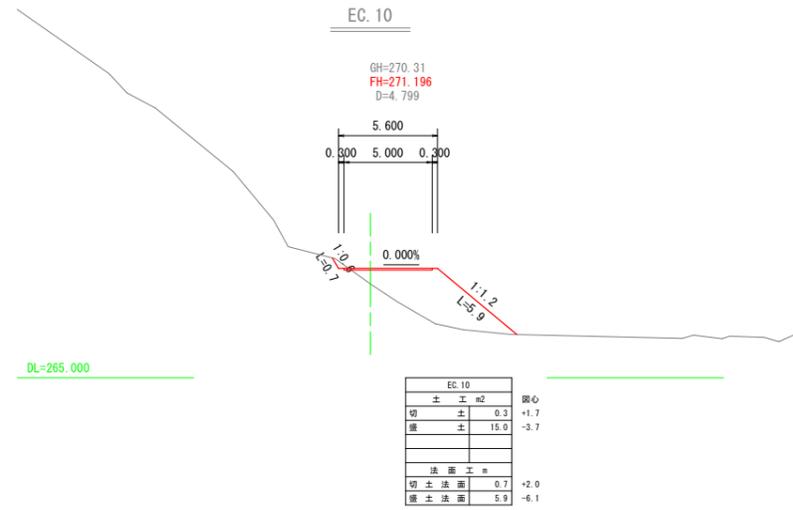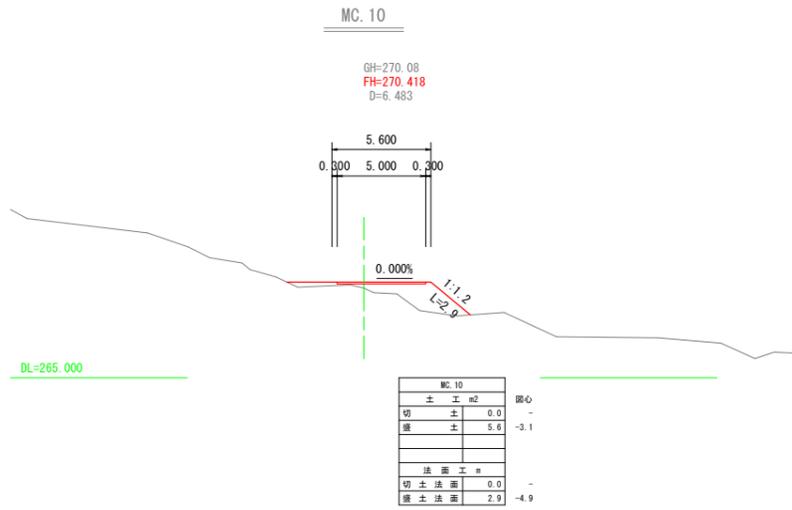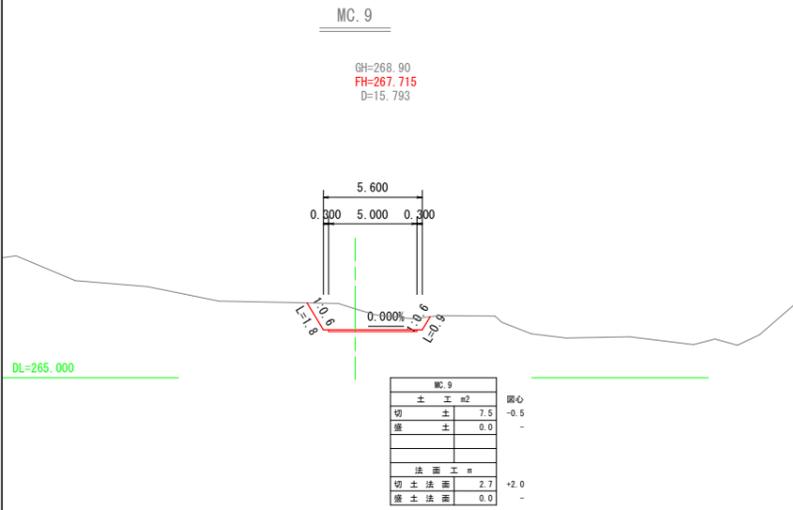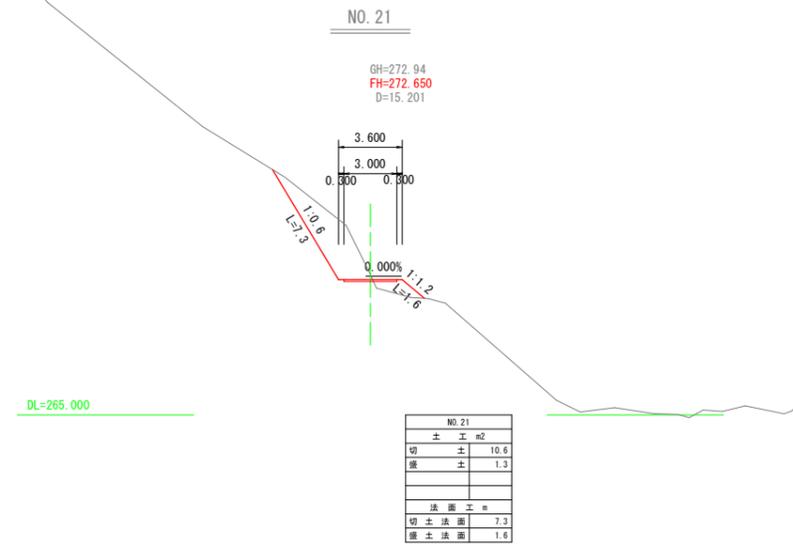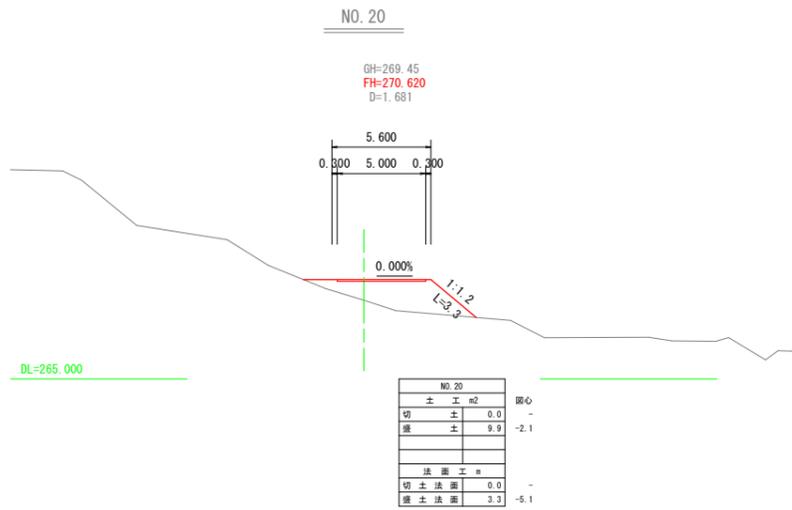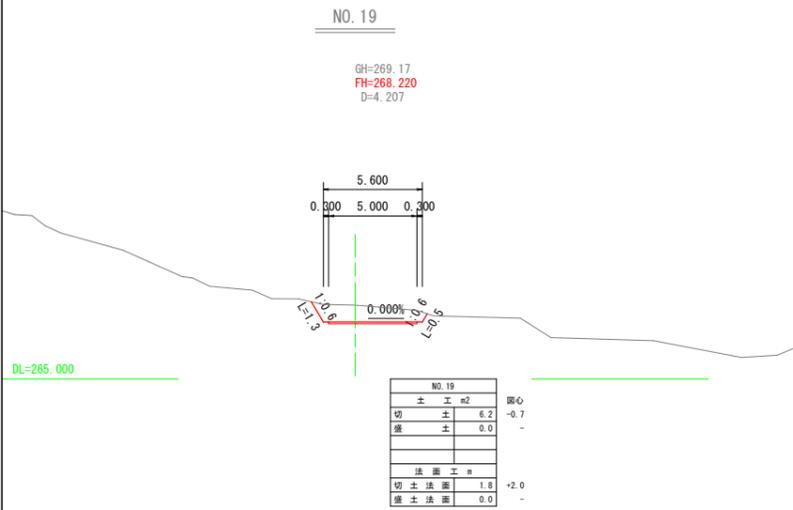









年度	令和 7 年度
番号	
工事名	林業専用道(規格相当)開設工事
道川港名	金城293号線
施工箇所	浜田市金城町七条地内
図面名称	横断面図 6
縮尺	1:200
会社名	会社及び責任者
測量	
調査	
設計	
20	業の内 10

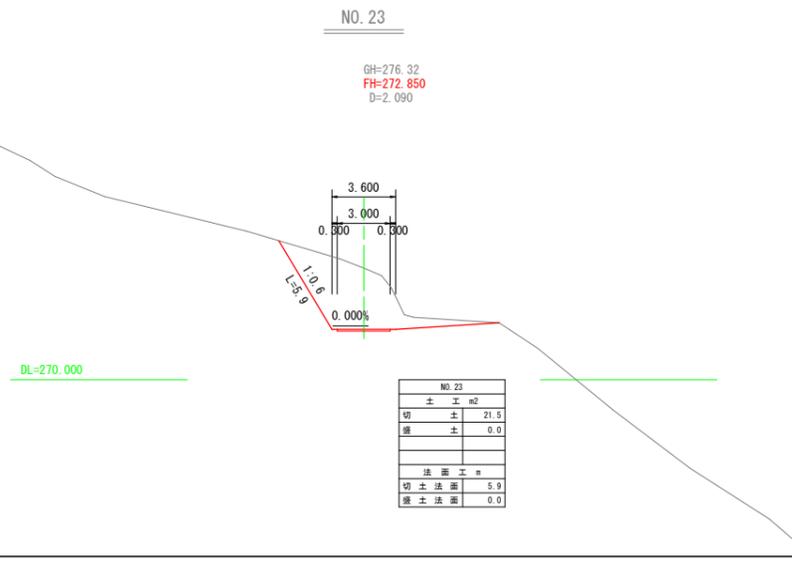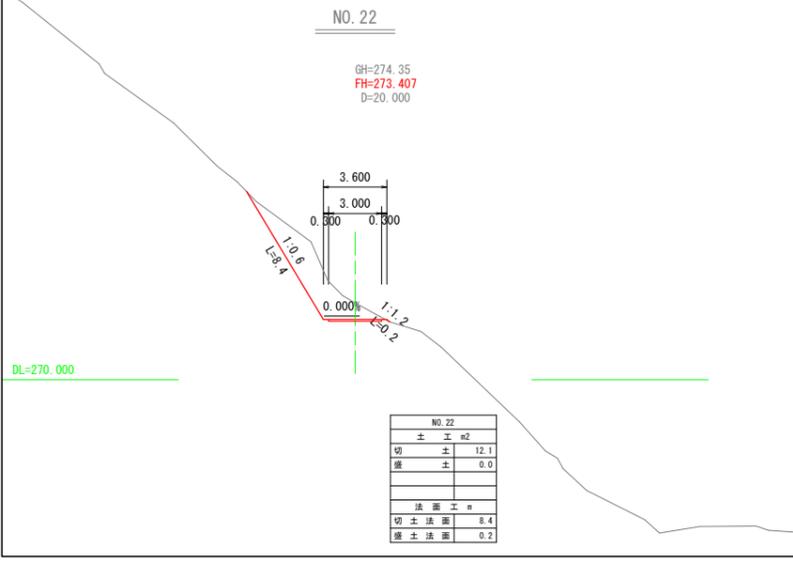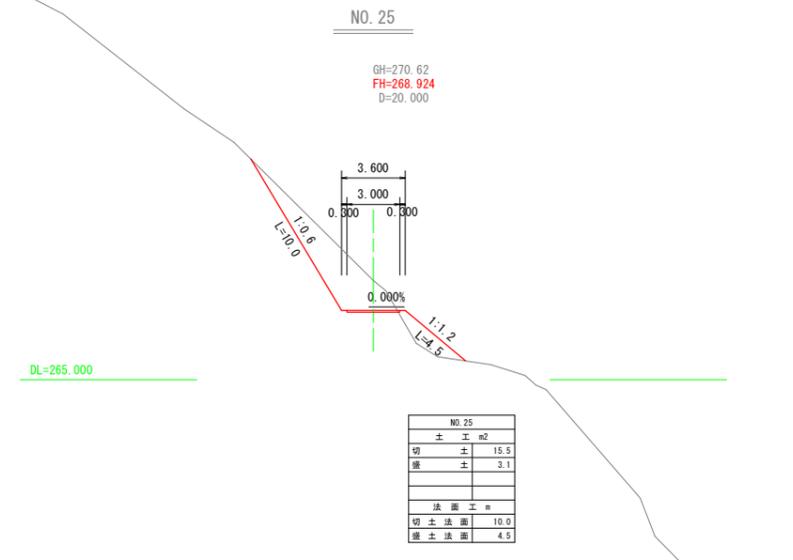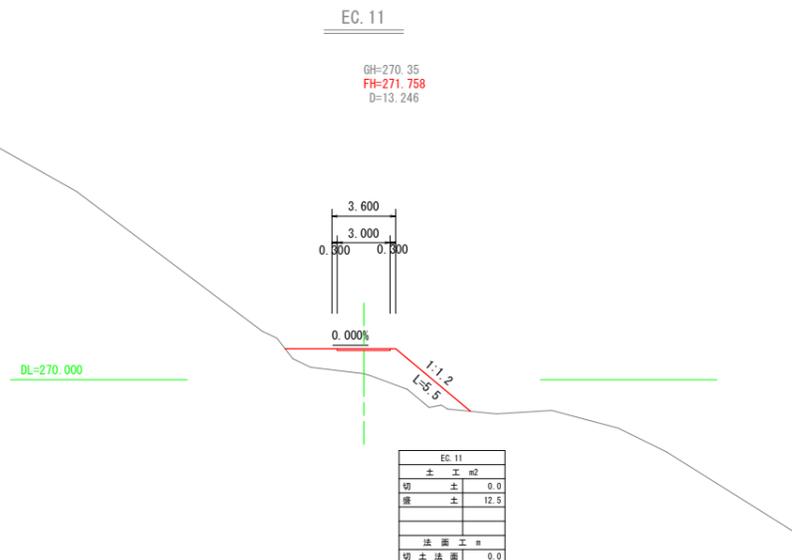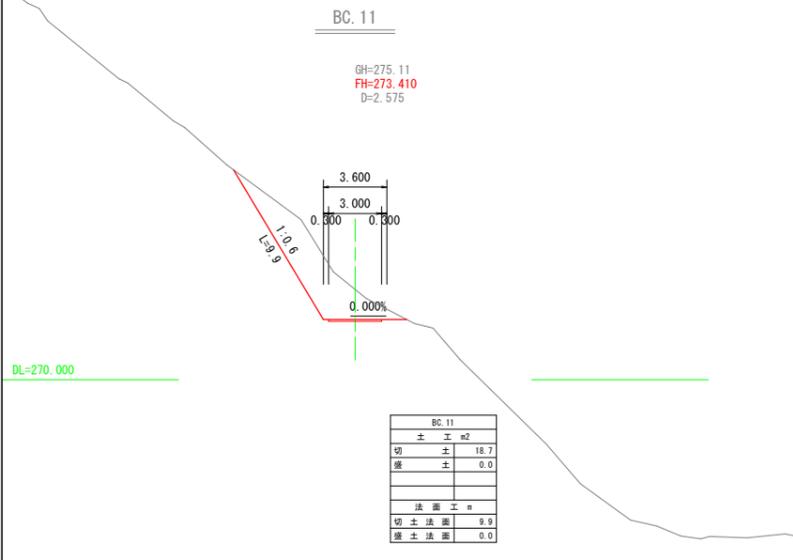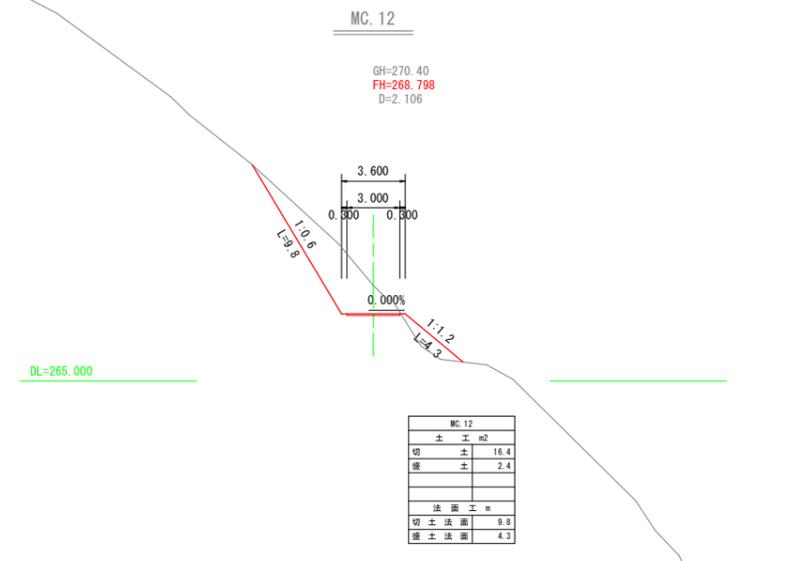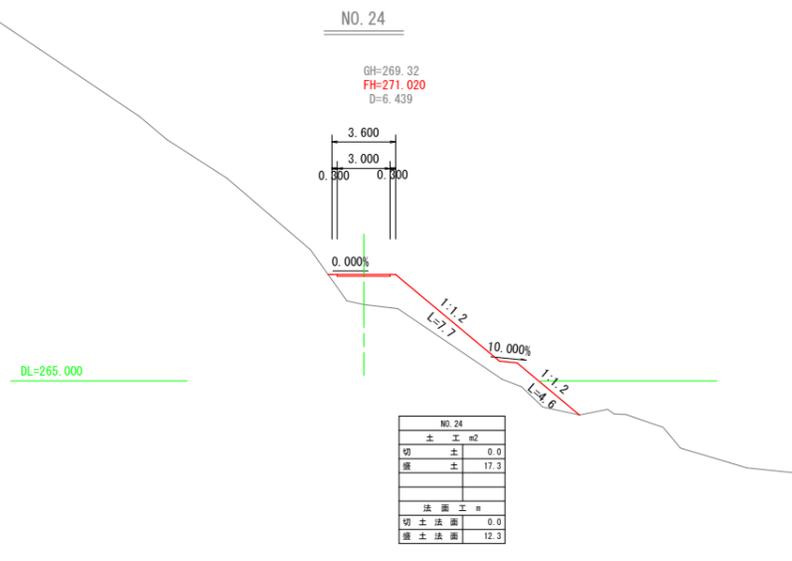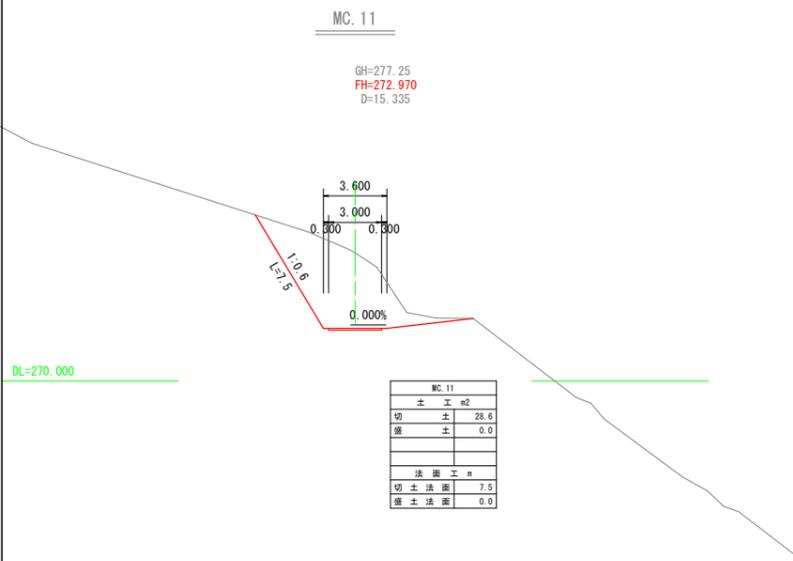

年度	令和 7 年度
番号	
工事名	林業専用道(規格相当)開削工事
道川港名	金城293号線
施工箇所	浜田市金城町七条地内
図面名称	横断面図7
縮尺	1:200
会社名	会社及び責任者
測量	
調査	
設計	
20	葉の内 11

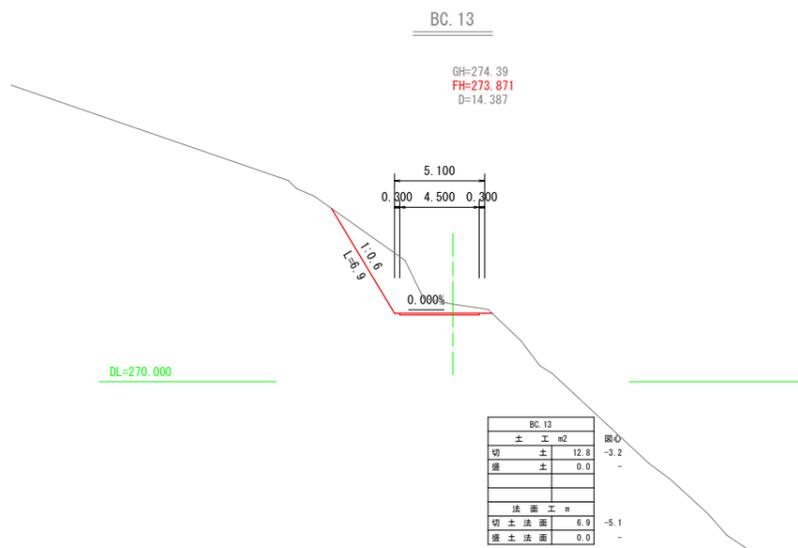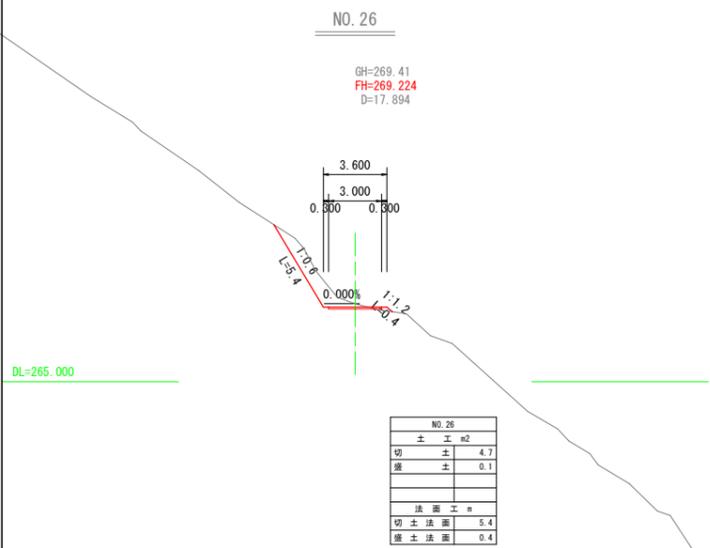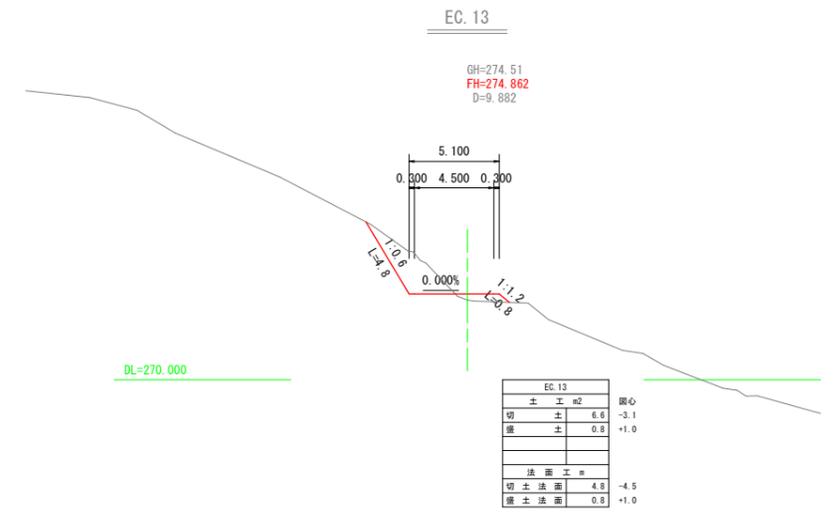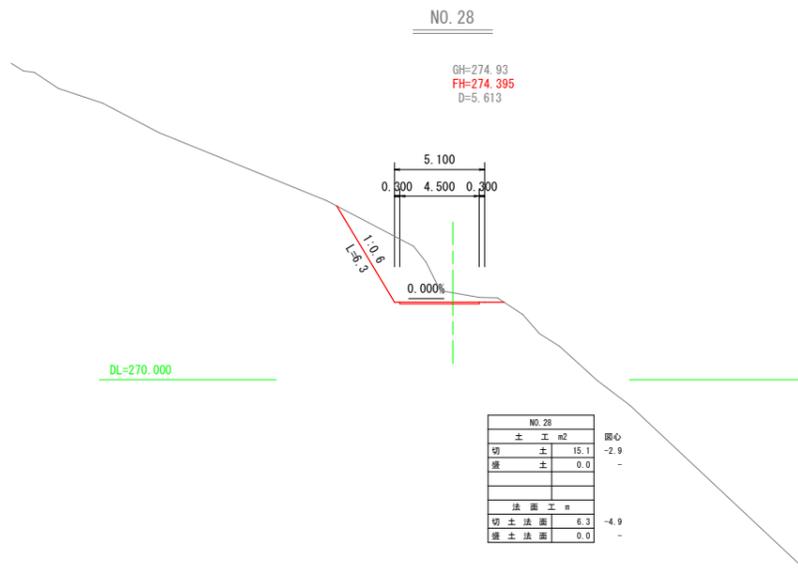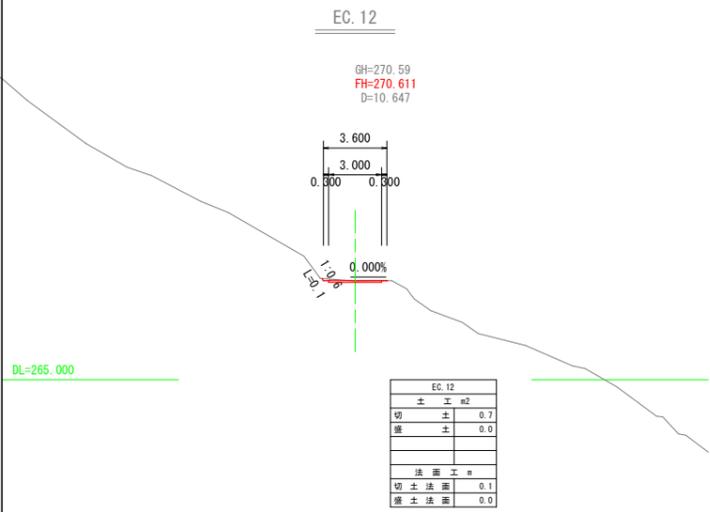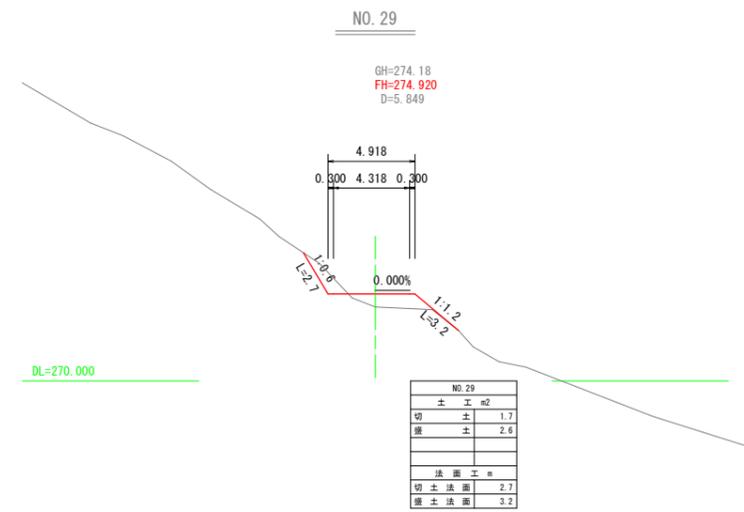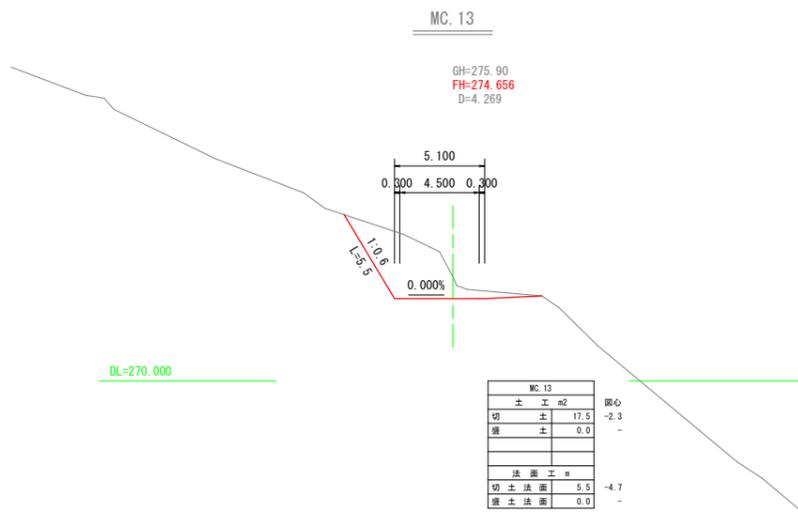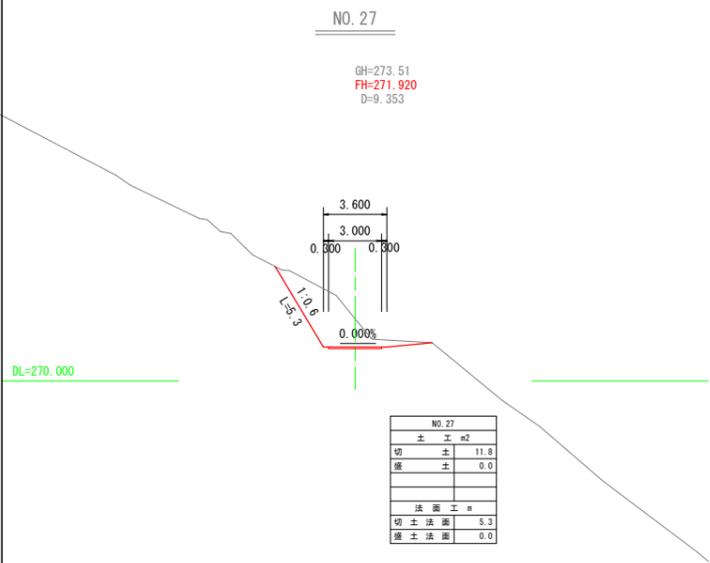


年度	令和 7 年度
番号	
工事名	林業専用道(規格相当)開設工事
道川港名	金城293号線
施工箇所	浜田市金城町七条地内
図面名称	横断面図 8
縮尺	1:200
会社名	会社及び責任者
測量	
調査	
設計	
20	葉の内 12

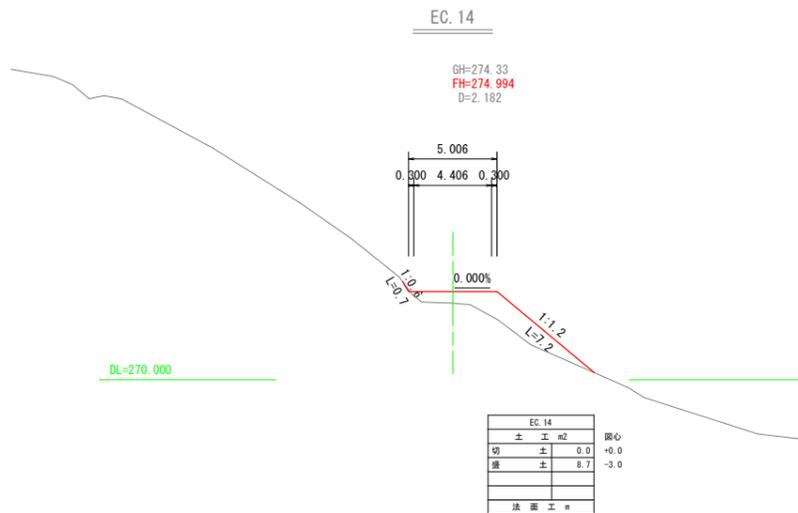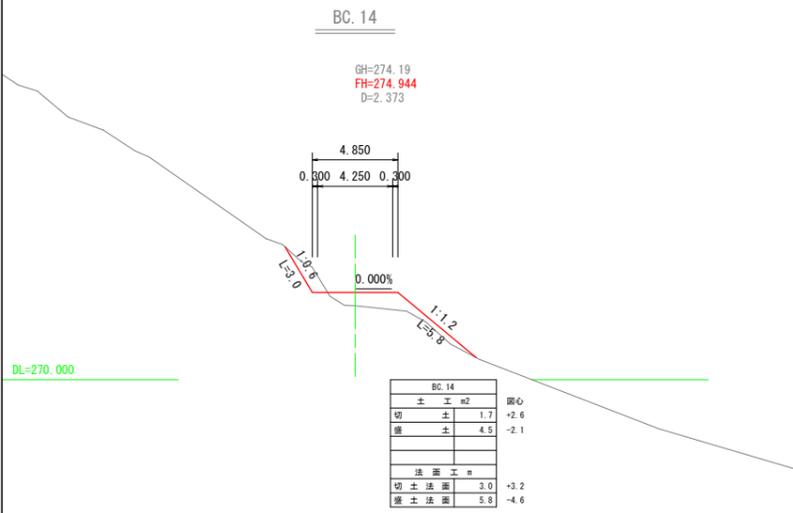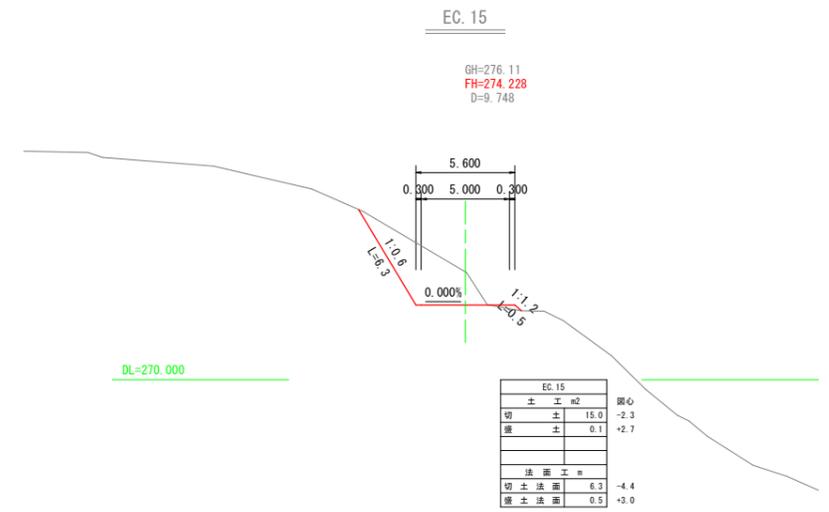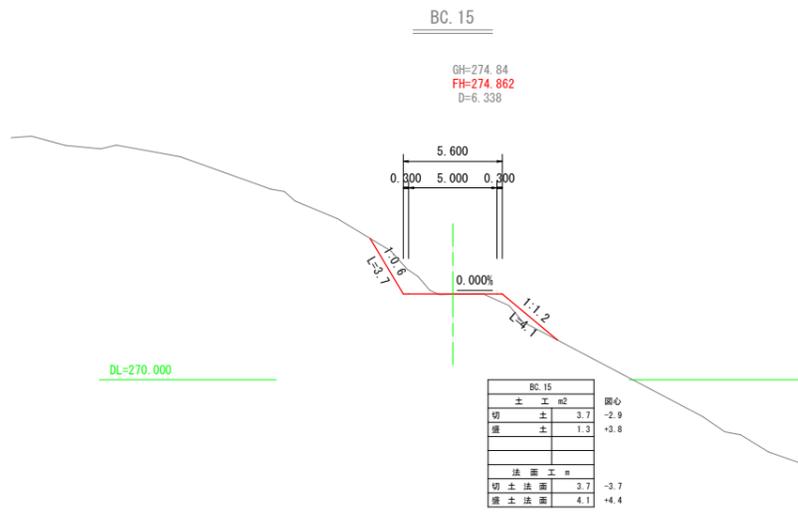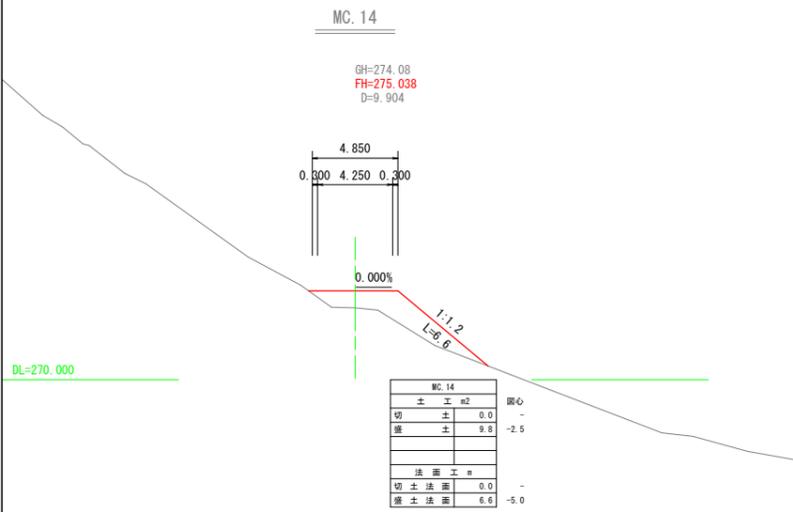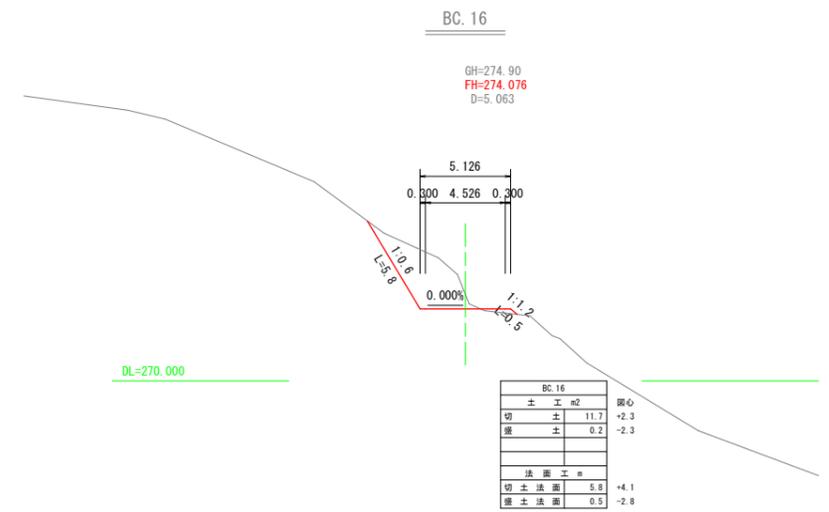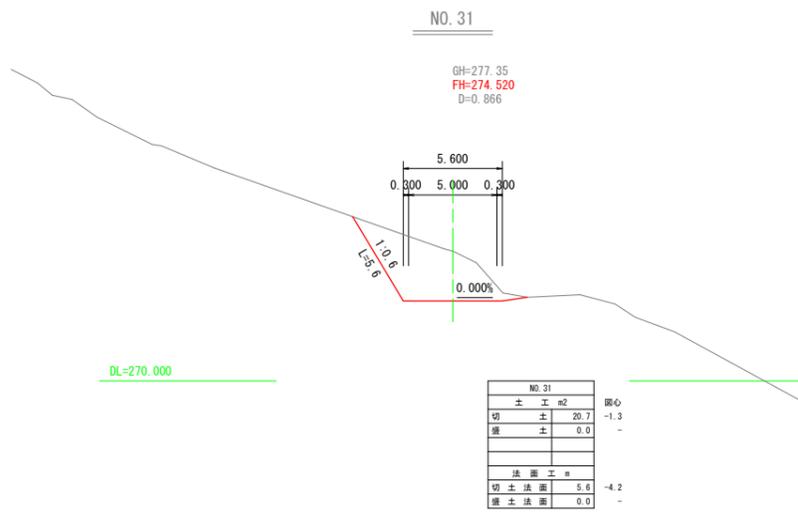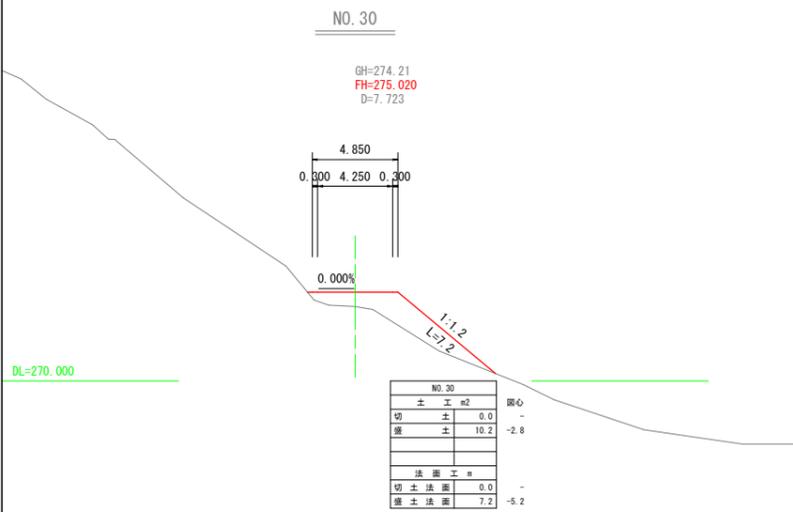

年度	令和 7 年度
番号	
工事名	林業専用道(規格相当)開設工事
道川港名	金城293号線
施工箇所	浜田市金城町七条地内
図面名称	横断面図 9
縮尺	1:200
会社名	会社及び責任者
測量	
調査	
設計	
20	葉の内 13

NO. 33

GH=273.71
FH=273.320
D=10.734

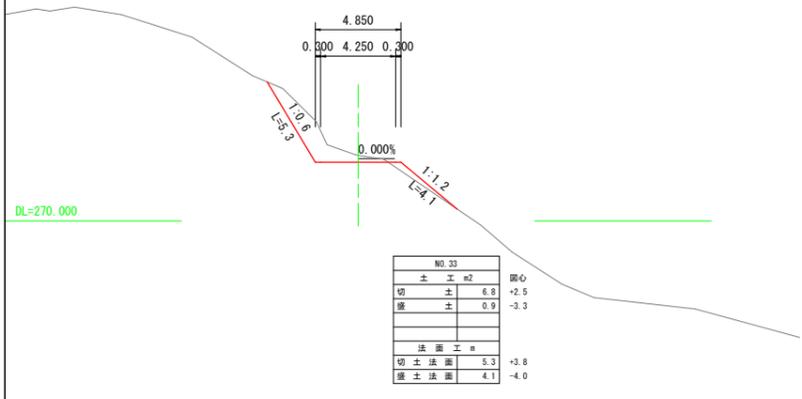


NO. 33	
土工	m ²
切土	6.8
盛土	0.9
法面工事	
切土法面	5.3
盛土法面	4.1

深心
+2.5
-3.3
+3.8
-4.0

NO. 34

GH=272.72
FH=272.470
D=2.438

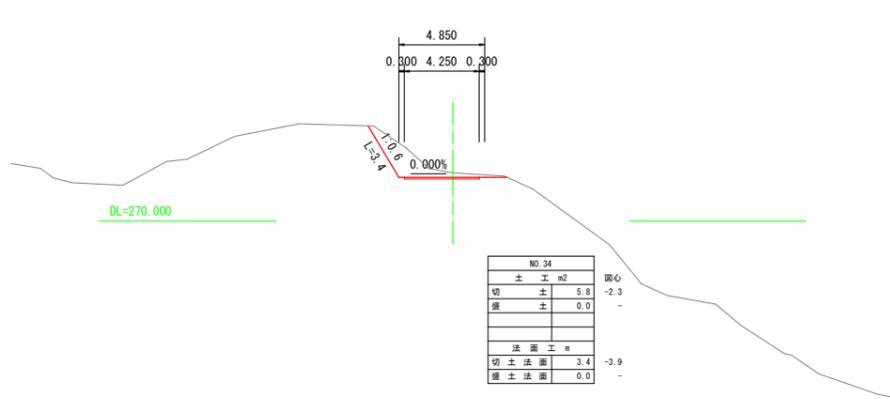


NO. 34	
土工	m ²
切土	5.8
盛土	0.0
法面工事	
切土法面	3.4
盛土法面	0.0

深心
-2.3
-3.9
-

NO. 35

GH=268.93
FH=270.120
D=10.370

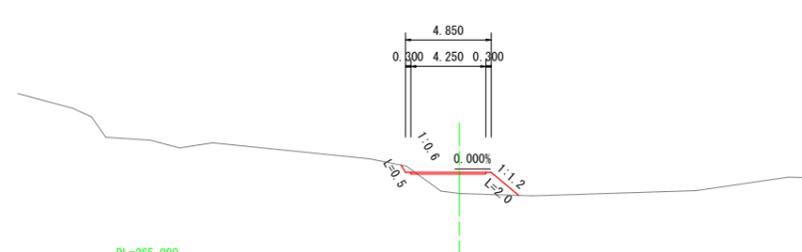


NO. 35	
土工	m ²
切土	0.3
盛土	4.3
法面工事	
切土法面	0.5
盛土法面	2.0

深心
-2.9
+0.6
-3.2
+2.6

MC. 16

GH=273.68
FH=273.642
D=9.266

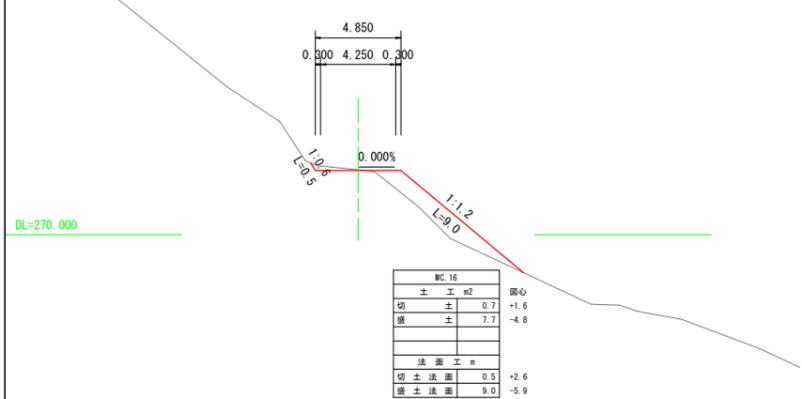


MC. 16	
土工	m ²
切土	0.7
盛土	7.7
法面工事	
切土法面	0.5
盛土法面	9.0

深心
+1.6
-4.8
+2.6
-5.9

BC. 17

GH=273.13
FH=272.650
D=13.841

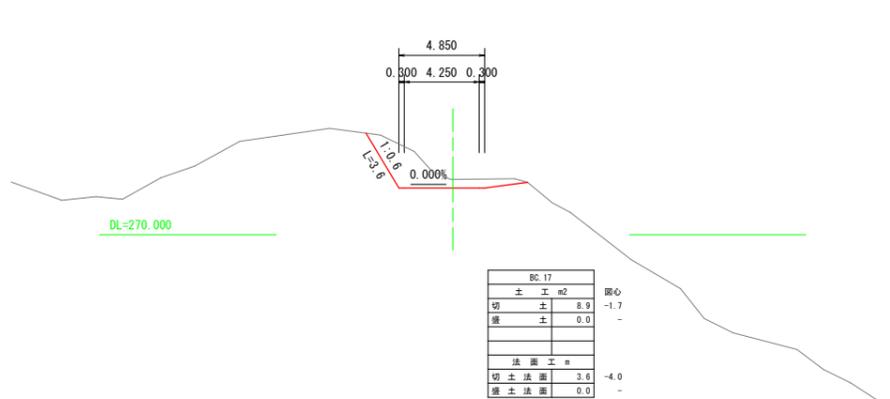


BC. 17	
土工	m ²
切土	8.9
盛土	0.0
法面工事	
切土法面	3.6
盛土法面	0.0

深心
-1.7
-
-4.0
-

MC. 17

GH=271.24
FH=271.468
D=9.630

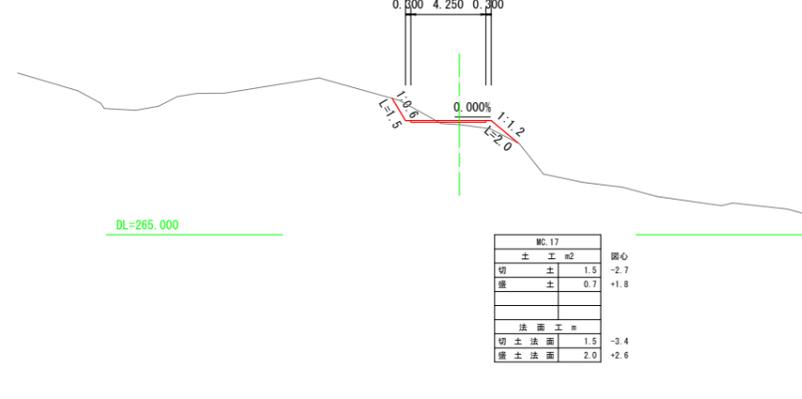


MC. 17	
土工	m ²
切土	1.5
盛土	0.7
法面工事	
切土法面	1.5
盛土法面	2.0

深心
-2.7
+1.8
-3.4
+2.6

NO. 32

GH=273.88
FH=273.920
D=5.189

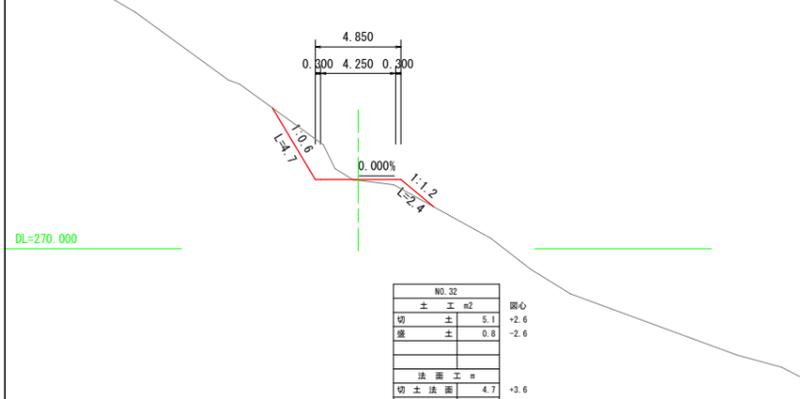


NO. 32	
土工	m ²
切土	5.1
盛土	0.9
法面工事	
切土法面	4.7
盛土法面	2.4

深心
+2.6
-2.6
+3.6
-3.4

EC. 16









GH=273.71
FH=273.208
D=3.721

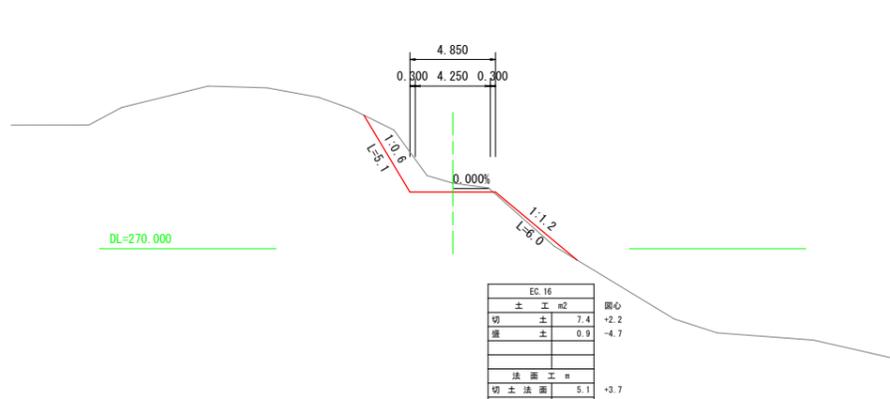


EC. 16	
土工	m ²
切土	7.4
盛土	0.9
法面工事	
切土法面	5.1
盛土法面	6.0

深心
+2.2
-4.7
+3.7
-4.7









年度	令和 7 年度
番号	
工事名	林業専用道(規格相当)開設工事
道川港名	金城293号線
施工箇所	浜田市金城町七条地内
図面名称	横断面図10
縮尺	1:200
会社名	会社及び責任者
測量	
調査	
設計	
20	業の内 14

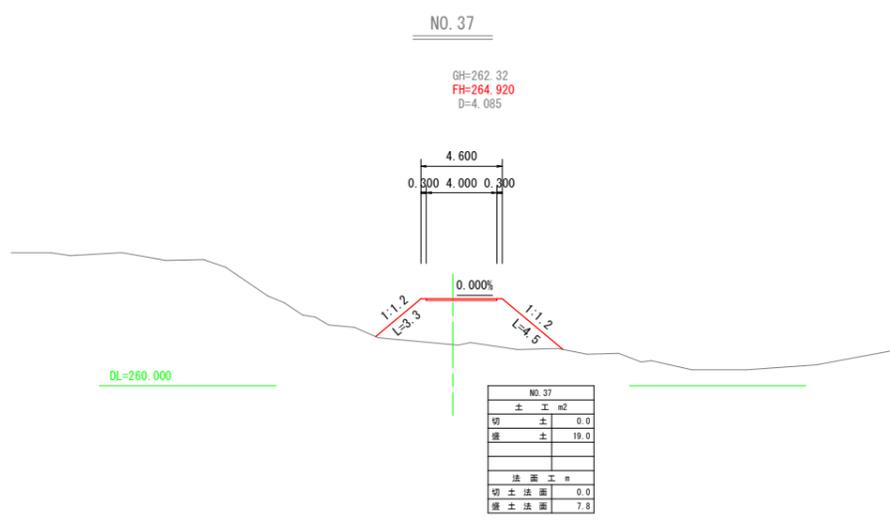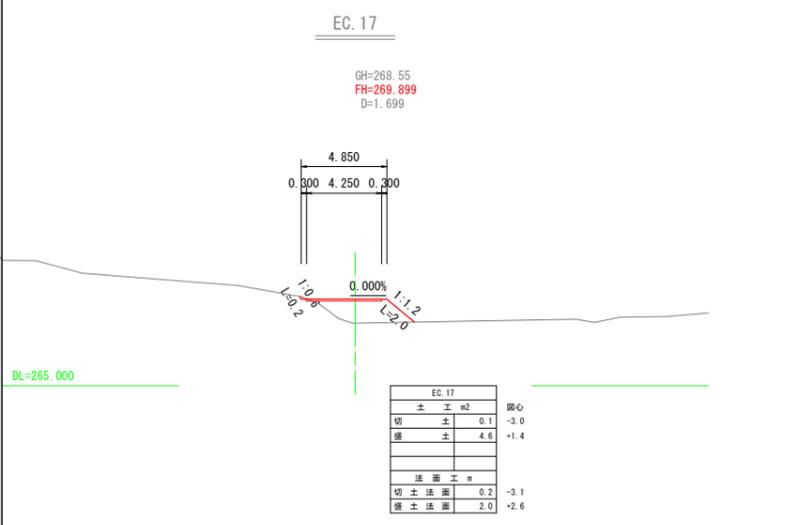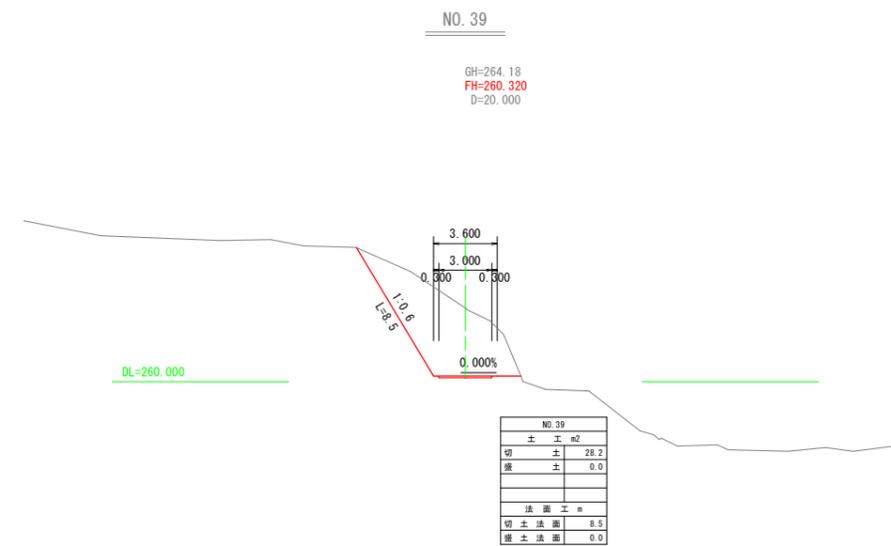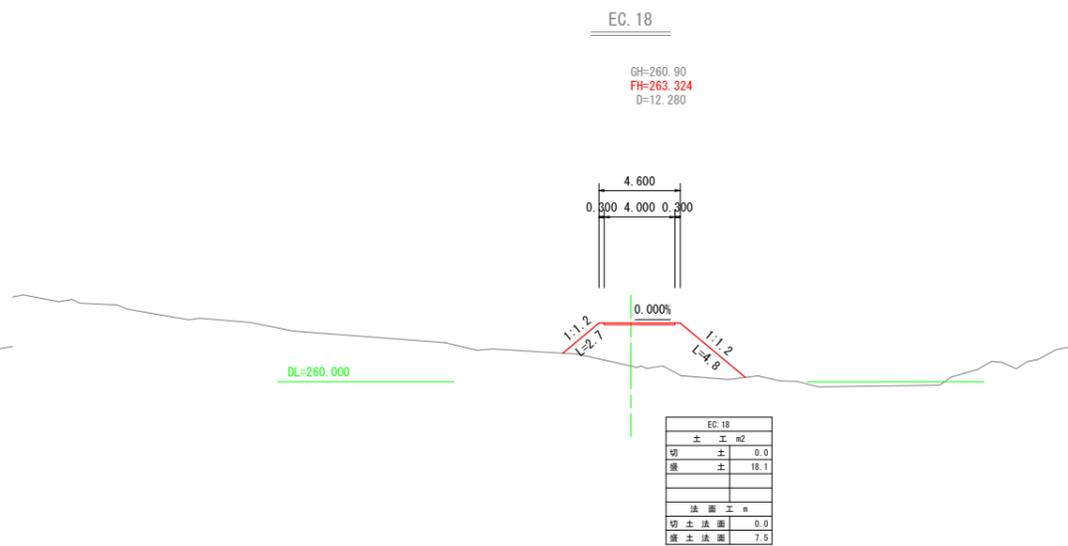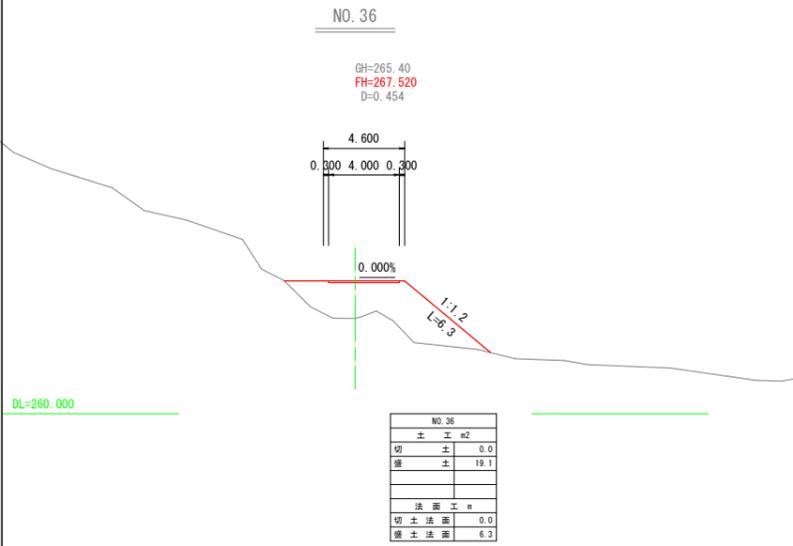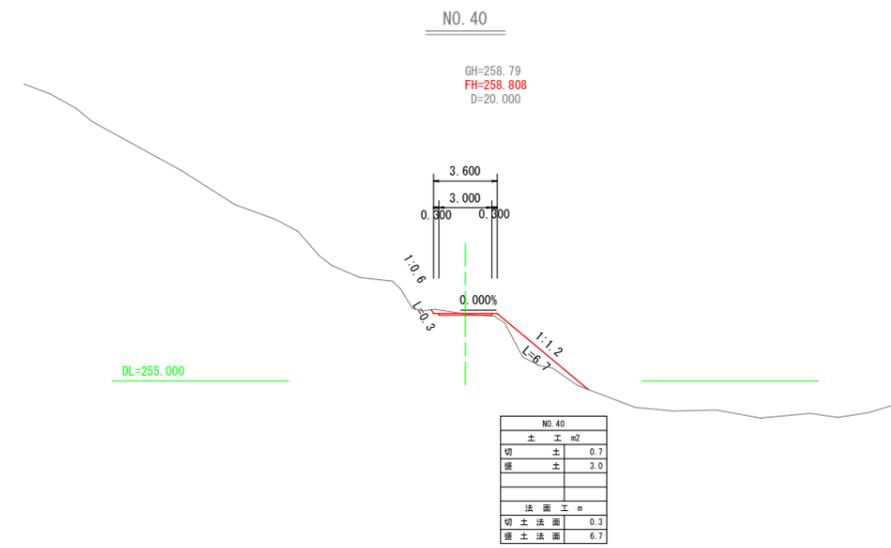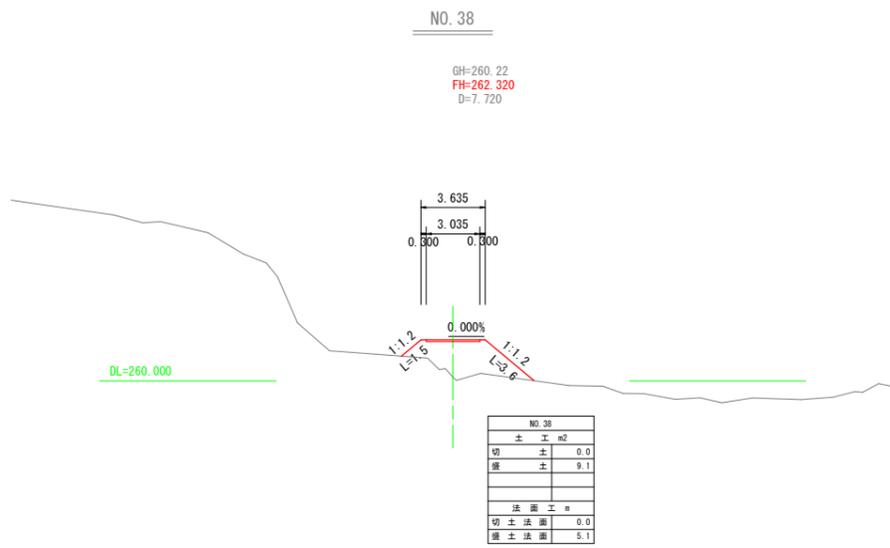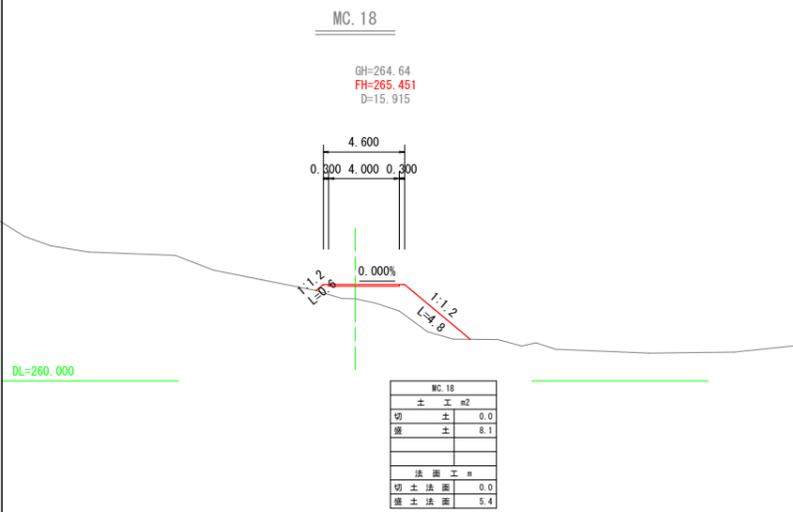

年度	令和 7 年度
番号	
工事名	林業専用道（規格相当）開設工事
道川港名	金城 293 号線
施工箇所	浜田市金城町七条地内
図面名称	横断面図 11
縮尺	1:200
会社名	会社及び責任者
測量	
調査	
設計	
20	葉の内 15

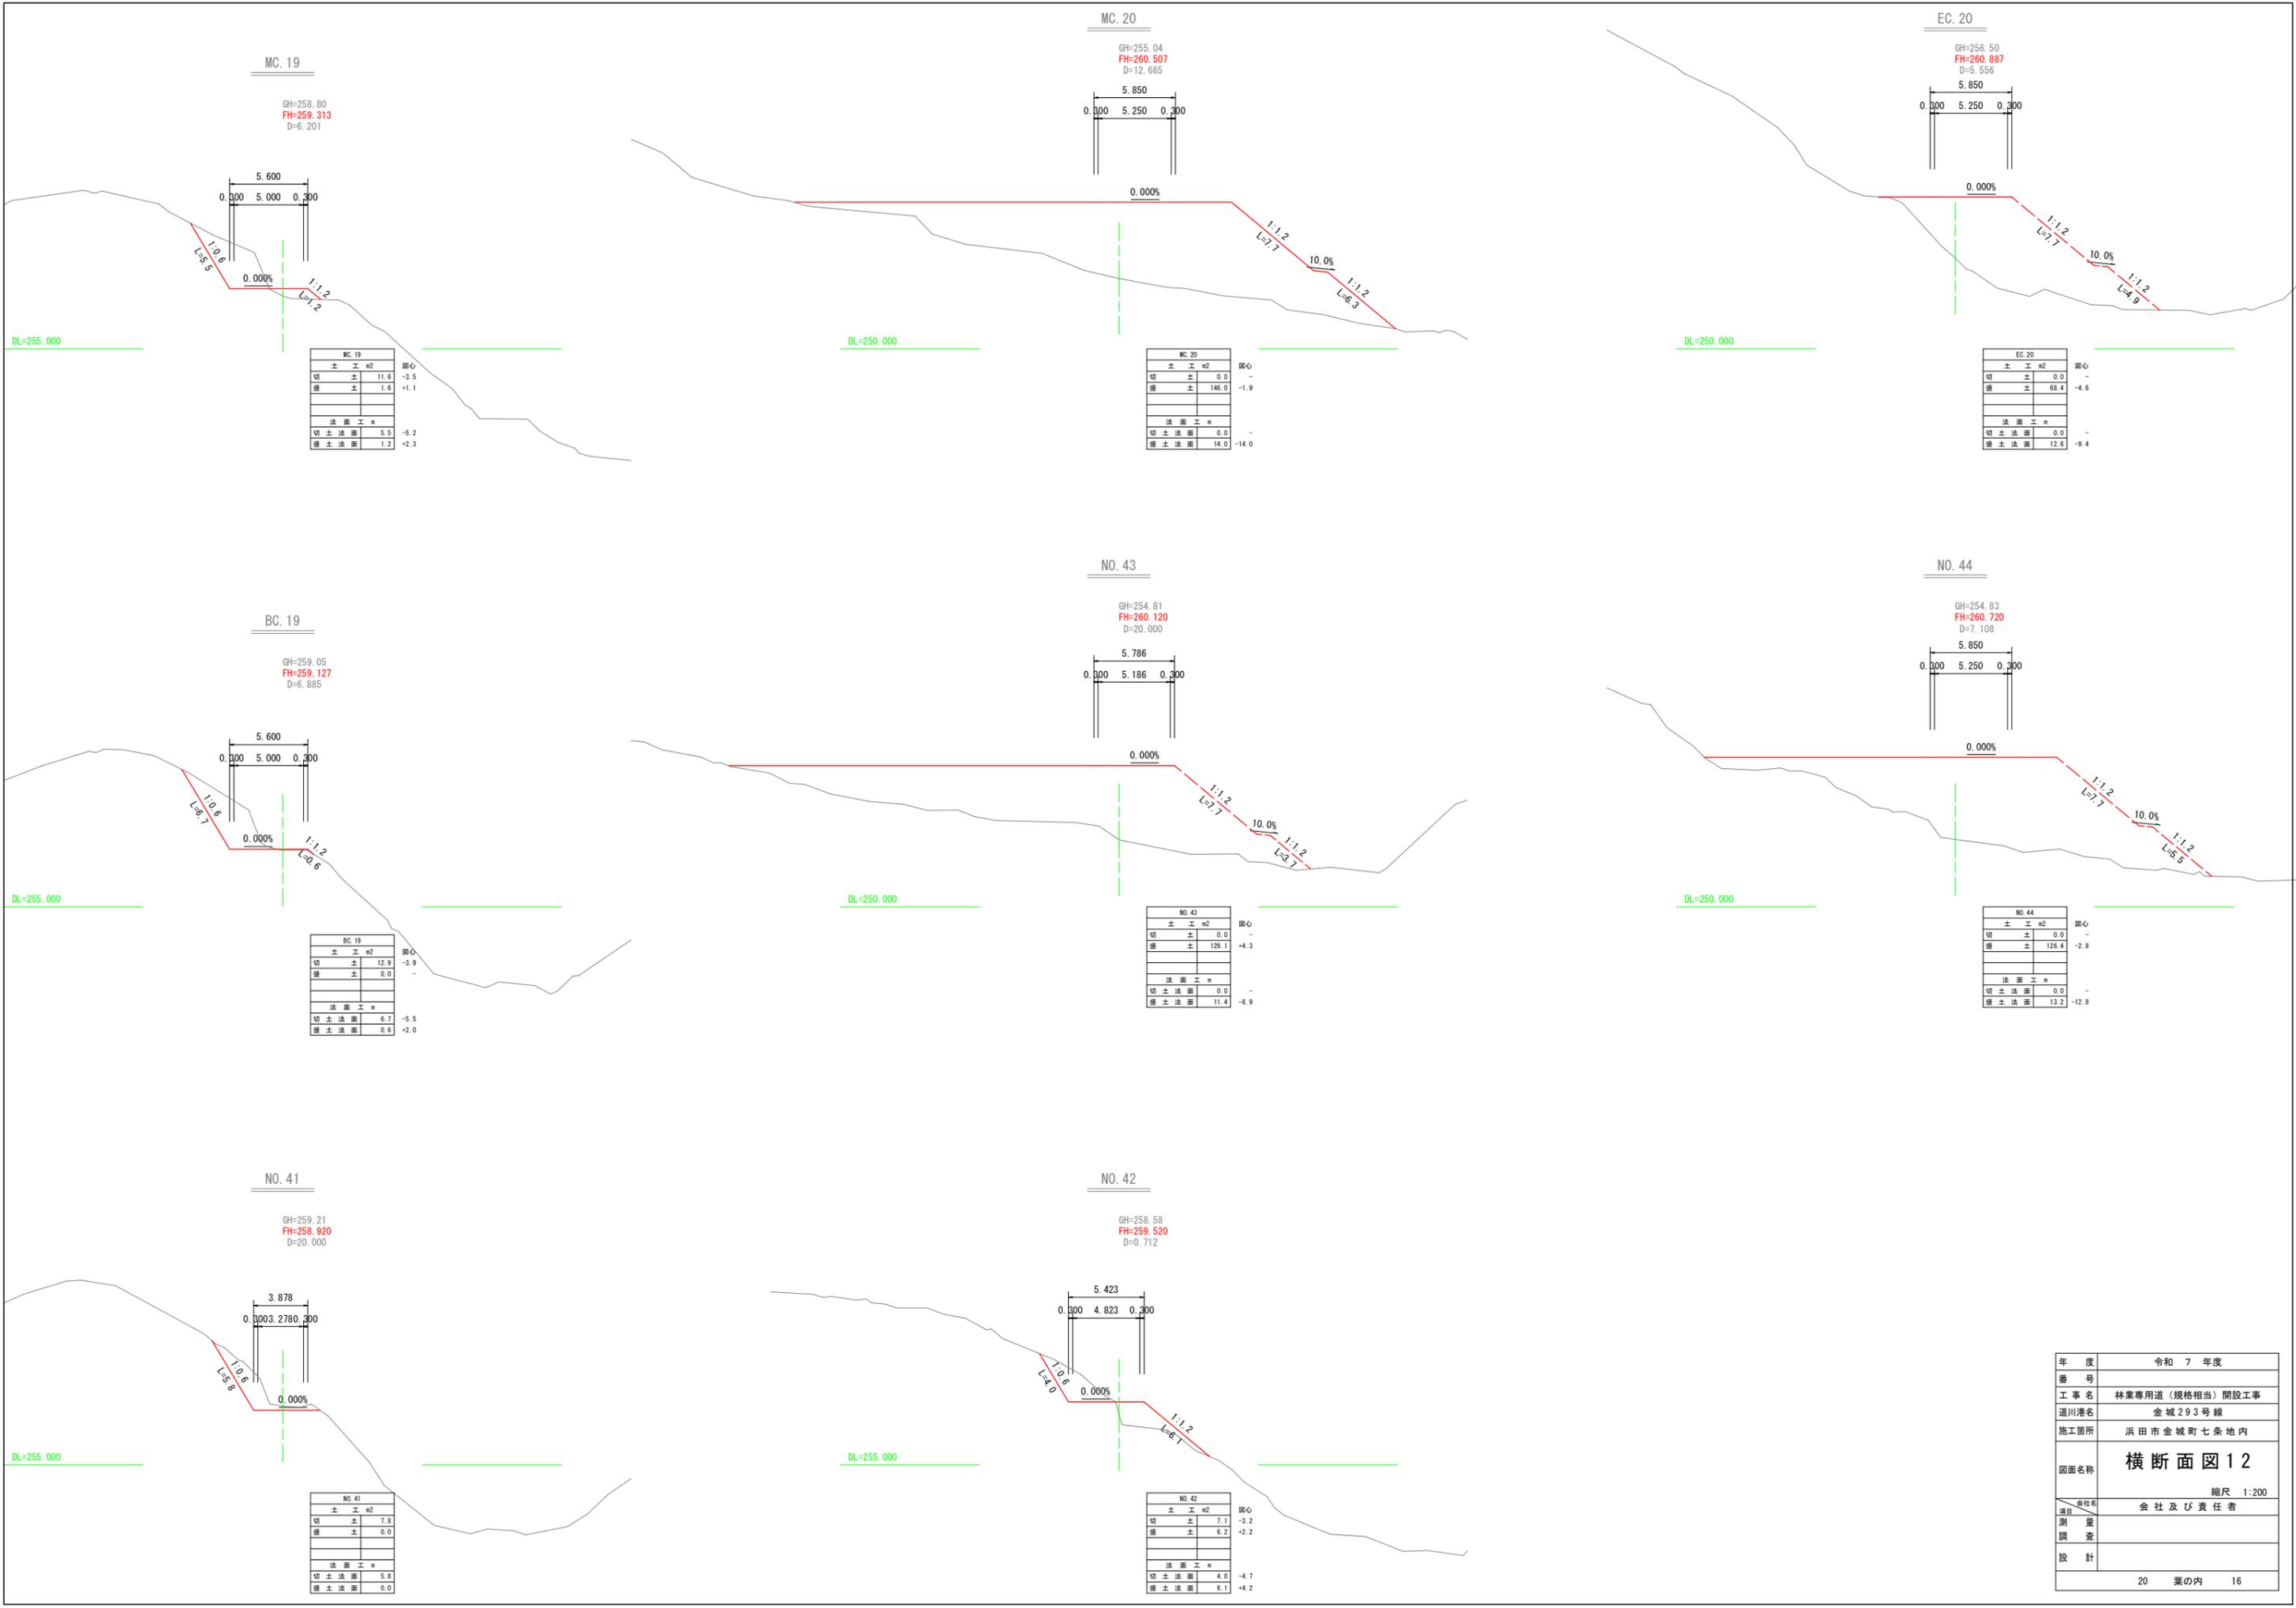


年度	令和 7 年度
番号	
工事名	林業専用道（規格相当）開設工事
道川港名	金城293号線
施工箇所	浜田市金城町七条地内
図面名称	横断面図 12
縮尺	1:200
会社名	会社及び責任者
測量	
調査	
設計	
20	業の内 16

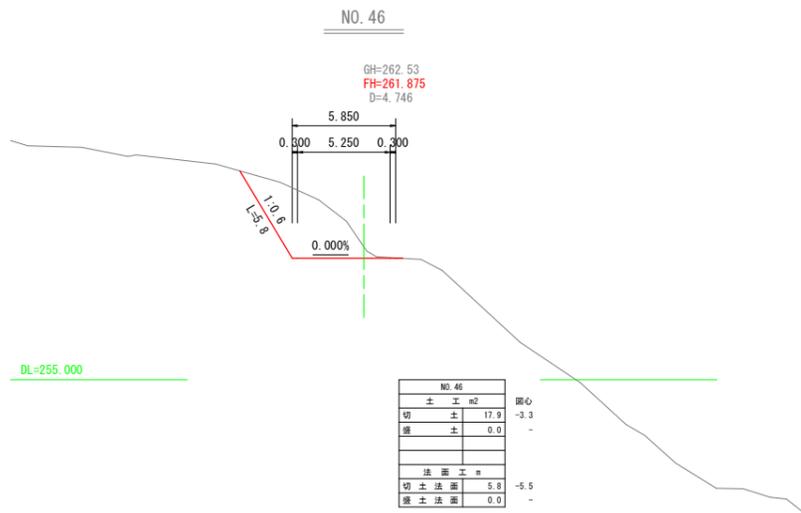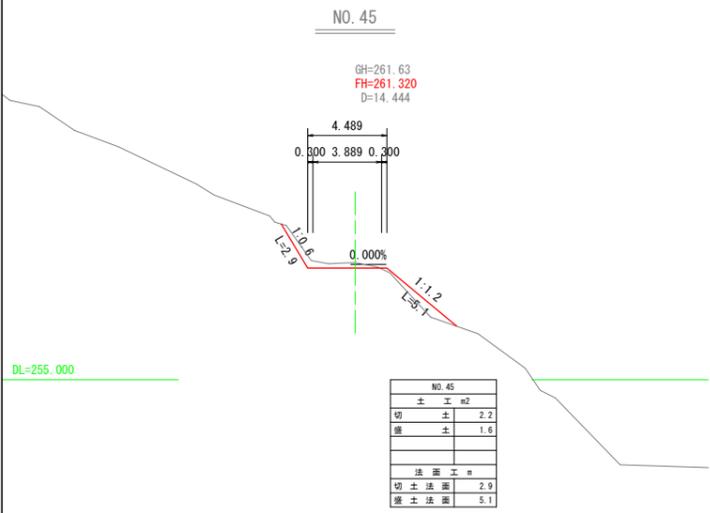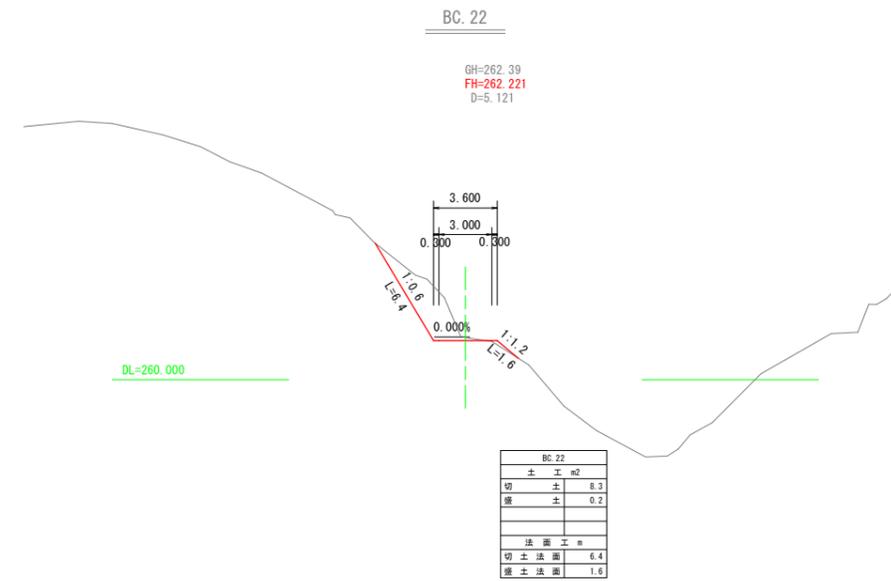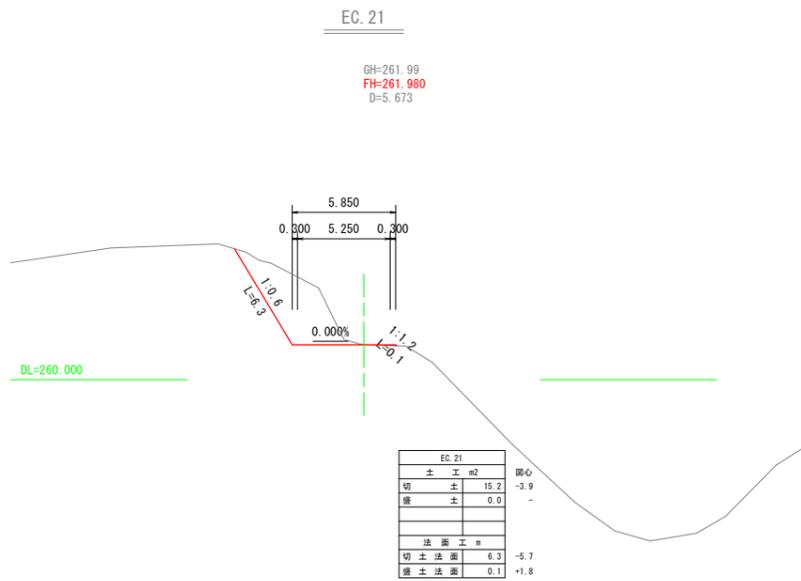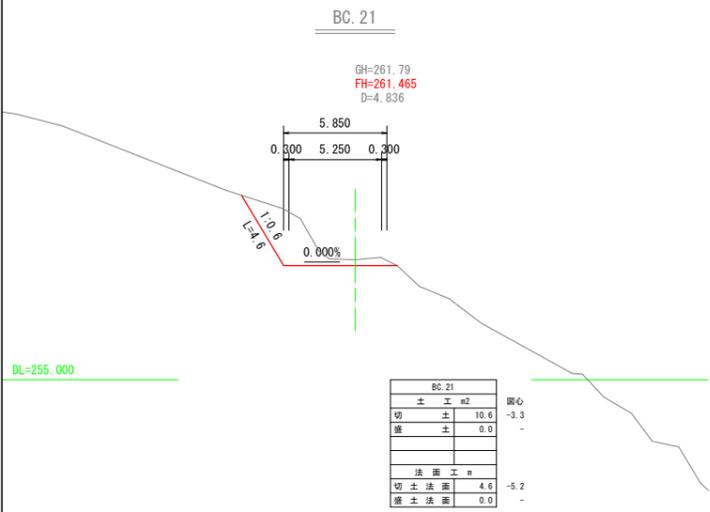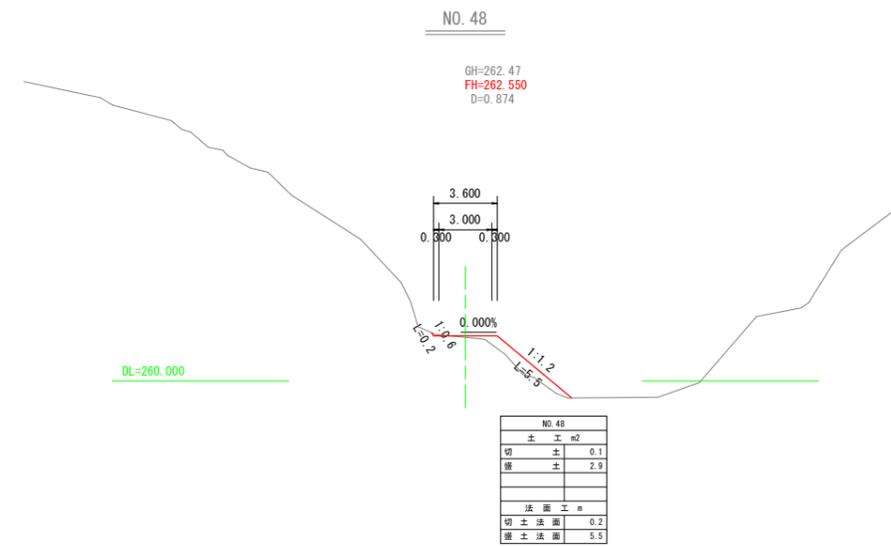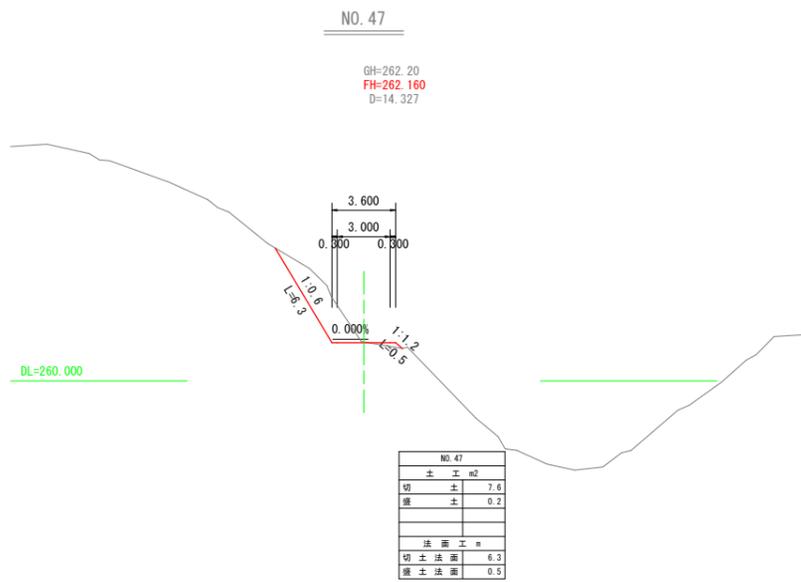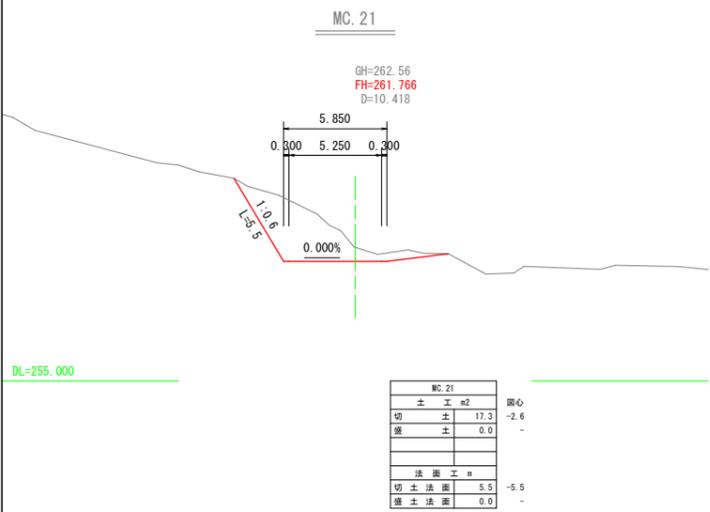

年度	令和 7 年度
番号	
工事名	林業専用道(規格相当)開設工事
道川港名	金城293号線
施工箇所	浜田市金城町七条地内
図面名称	横断面図 13
会社名	会社及び責任者
測量	
調査	
設計	
20	業の内 17


縮尺 1:200

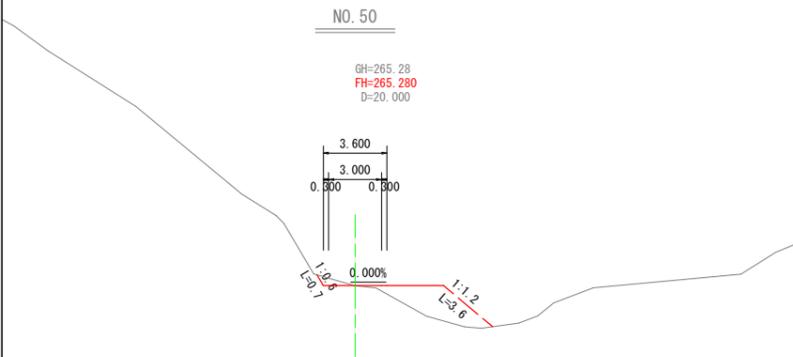

DL=260.000


NO. 50	
土 工 m ²	
切 土	0.7
盛 土	7.6
法 面 工 事	
切 土 法 面	0.7
盛 土 法 面	3.6

土量算出用参考図
NO. 49+10

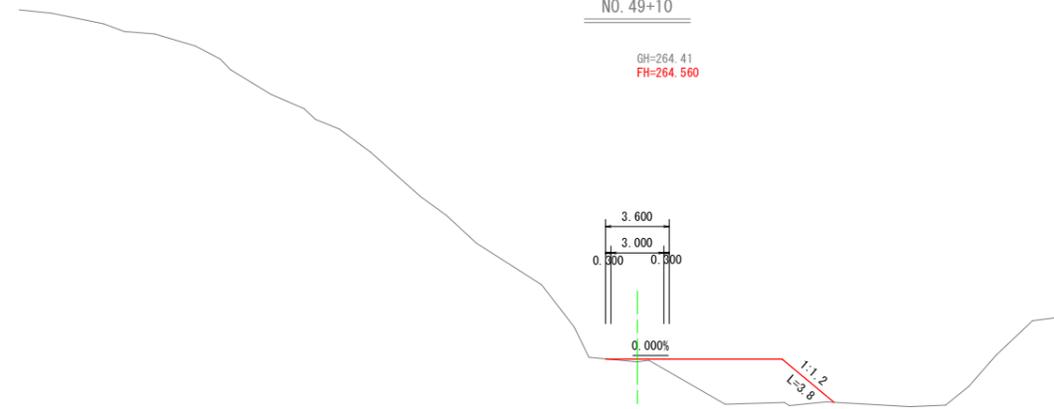

DL=260.000


NO. 49+10	
土 工 m ²	
切 土	0.0
盛 土	17.5
法 面 工 事	
切 土 法 面	0.0
盛 土 法 面	3.8

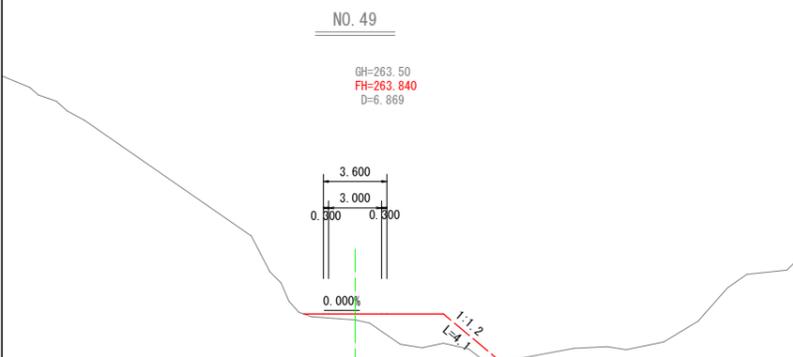

DL=260.000


NO. 49	
土 工 m ²	
切 土	0.0
盛 土	9.7
法 面 工 事	
切 土 法 面	0.0
盛 土 法 面	4.1

土量算出用参考図
NO. 35+10

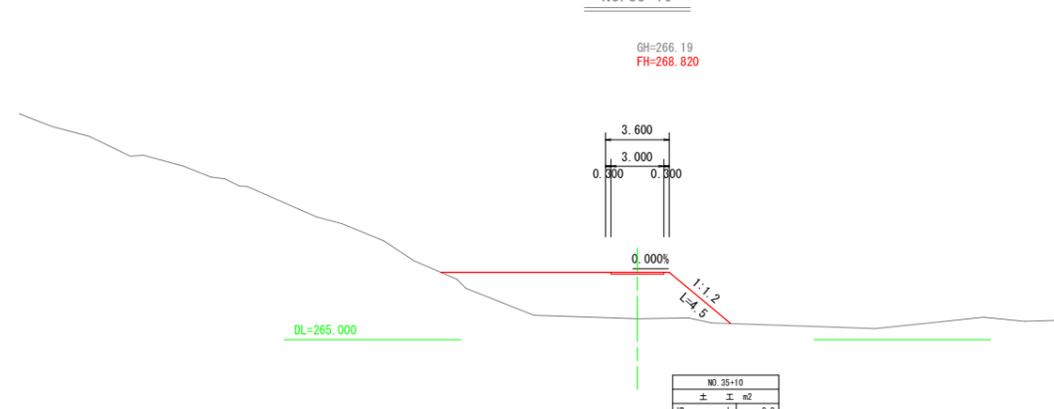


DL=265.000

NO. 35+10	
土 工 m ²	
切 土	0.0
盛 土	30.3
法 面 工 事	
切 土 法 面	0.0
盛 土 法 面	4.5

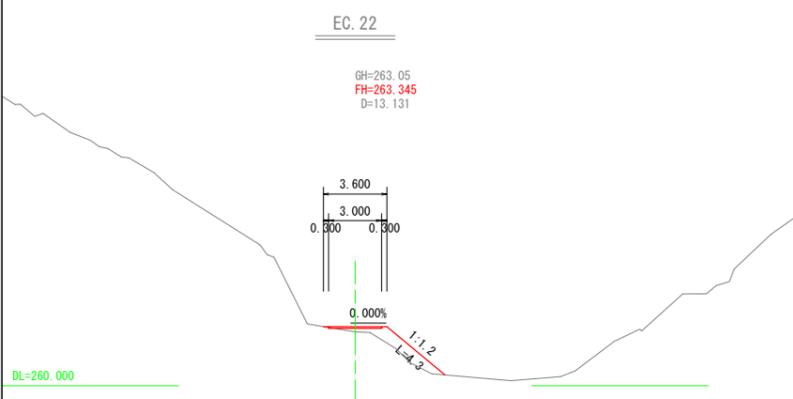

DL=260.000

EC. 22	
土 工 m ²	
切 土	0.0
盛 土	3.1
法 面 工 事	
切 土 法 面	0.0
盛 土 法 面	4.3

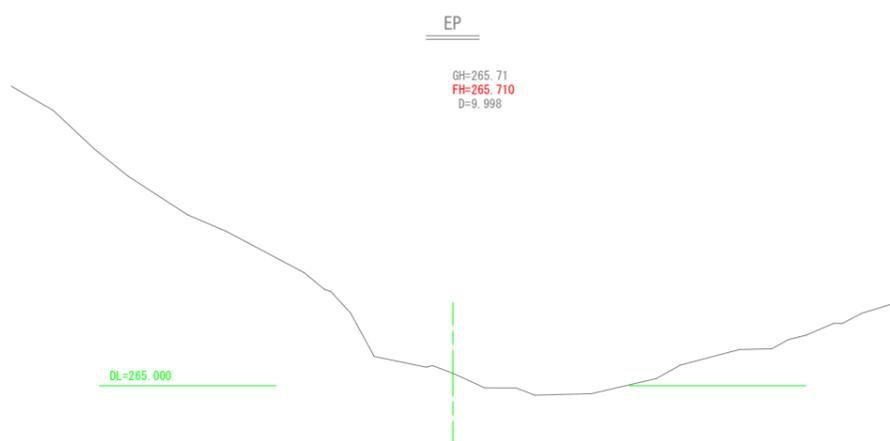


DL=265.000

EP	
土 工 m ²	
切 土	0.0
盛 土	0.0
法 面 工 事	
切 土 法 面	0.0
盛 土 法 面	0.0


年 度	令和 7 年度
番 号	
工 事 名	林業専用道（規格相当）開設工事
道川港名	金城293号線
施工箇所	浜田市金城町七条地内
図面名称	横断面図 14
縮 尺	1:200
会社名	会社及び責任者
測 量	
調 査	
設 計	
20	葉の内 18

木製路面排水工 S=1:20

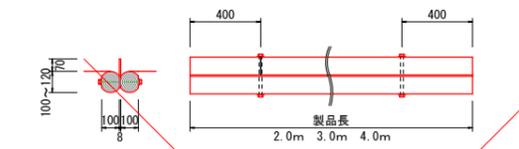


材料表		製品当り				
名称	規格	単位	数量	備考		
丸太材	末口10~12cm	本	2.0	2.0	2.0	註1 2m, 3m, 4m
ゴム板	t=8mm, h=16cm	m	2.0	3.0	4.0	#
止めボルト	φ9×250mm	組	2.0	3.0	4.0	#

横断排水参考図

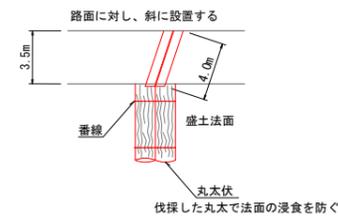


地下排水工 S=1:20

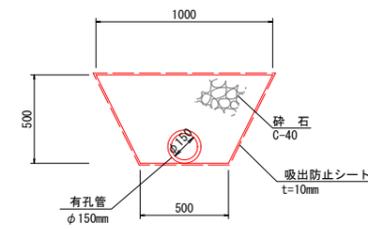

材料表		10m当り			
名称	規格	単位	数量	備考	
巻立砕石	C-40	m ³	3.57	掘削3.8m ³	
吸出防止シート	t=10mm	m ²	26.2		


島根県森林整備事業標準図集より

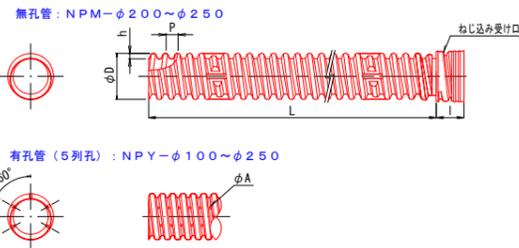

呼称	規格値				参考値				
	外径 φD		有効長 L		深さ h	受口長 I	ピッチ P	孔径 φA	質量 (kg/本)
無孔管	基本寸法	許容範囲	基本寸法	許容範囲	19	130	47.4	9	5.52
NPM-150	NPY-150	188	184.3~191.7	4000	4000~4160				


単位: mm

舗装構成 S=1:20

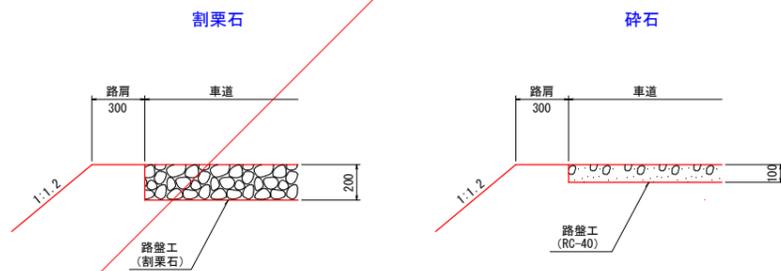

年度	令和 7 年度
番号	
工事名	林業専用道(規格相当)開設工事
道川港名	金城293号線
施工箇所	浜田市金城町七条地内
図面名称	構造図
縮尺	図示
会社名	会社及び責任者
測量	
調査	
設計	
20	葉の内 19

令和7年度林道専用道（規格相当）金城293号線 平面図

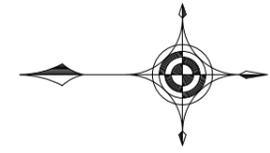

S=1:1000
(size: A1)

番号	面積
①	480.7
②	1,242.5
③	765.6
④	353.5
⑤	105.2
⑥	555.2
⑦	131.4
⑧	227.4
⑨	115.4
⑩	457.2
⑪	163.6
⑫	149.2
⑬	25.5
⑭	746.0
⑮	817.8
⑯	250.0
⑰	330.4
合計	6,916.6




凡例

- 切土
- 盛土
- 伐採面積

既知点の名称・座標


名称	X座標	Y座標
KO. 0	-125301.147	-3346.844
KO. 1	-125295.165	-3338.365
KO. 2	-125295.603	-3327.585
KO. 3	-125294.781	-3317.257
KO. 4	-125288.256	-3300.520
KO. 5	-125291.625	-3289.278
KO. 6	-125293.147	-3280.370
KO. 7	-125288.929	-3271.399
117	-125276.590	-3285.290
KO. 8	-125274.198	-3296.330
KO. 9	-125278.927	-3321.822
KO. 10	-125292.135	-3350.073

国有林立木調査範囲

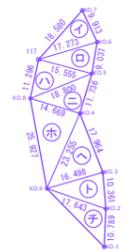

番号	図A	図B	図C	面積
イ	18,580	9,913	17,273	84,643,420
ロ	17,273	9,037	15,555	70,000,792
ハ	15,555	18,800	11,296	87,762,189
ニ	18,800	14,669	11,736	86,077,913
ホ	14,669	23,255	25,927	169,273,599
ヘ	23,255	16,498	17,964	147,566,651
ト	16,498	10,361	17,643	83,746,976
チ	17,643	10,789	23,181	91,139,697
合計				820,210,747

国有林無料利用申請範囲

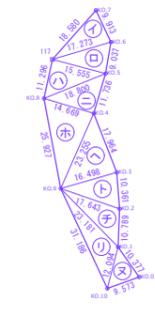

番号	図A	図B	図C	面積
イ	18,580	9,913	17,273	84,643,420
ロ	17,273	9,037	15,555	70,000,792
ハ	15,555	18,800	11,296	87,762,189
ニ	18,800	14,669	11,736	86,077,913
ホ	14,669	23,255	25,927	169,273,599
ヘ	23,255	16,498	17,964	147,566,651
ト	16,498	10,361	17,643	83,746,976
チ	17,643	10,789	23,181	91,139,697
リ	23,181	12,094	31,186	120,129,816
ス	12,094	9,573	10,377	47,865,451
合計				988,206,014

世界測地系

年度	令和7年度
番号	
工事名	林業専用道（規格相当）開設工事
道川港名	金城293号線
施工箇所	浜田市金城町七条地内
図面名称	平面図
項目	立木伐採面積 縮尺 1:1000
会社名	会社及び責任者
調査	
設計	
20	葉の内 20