
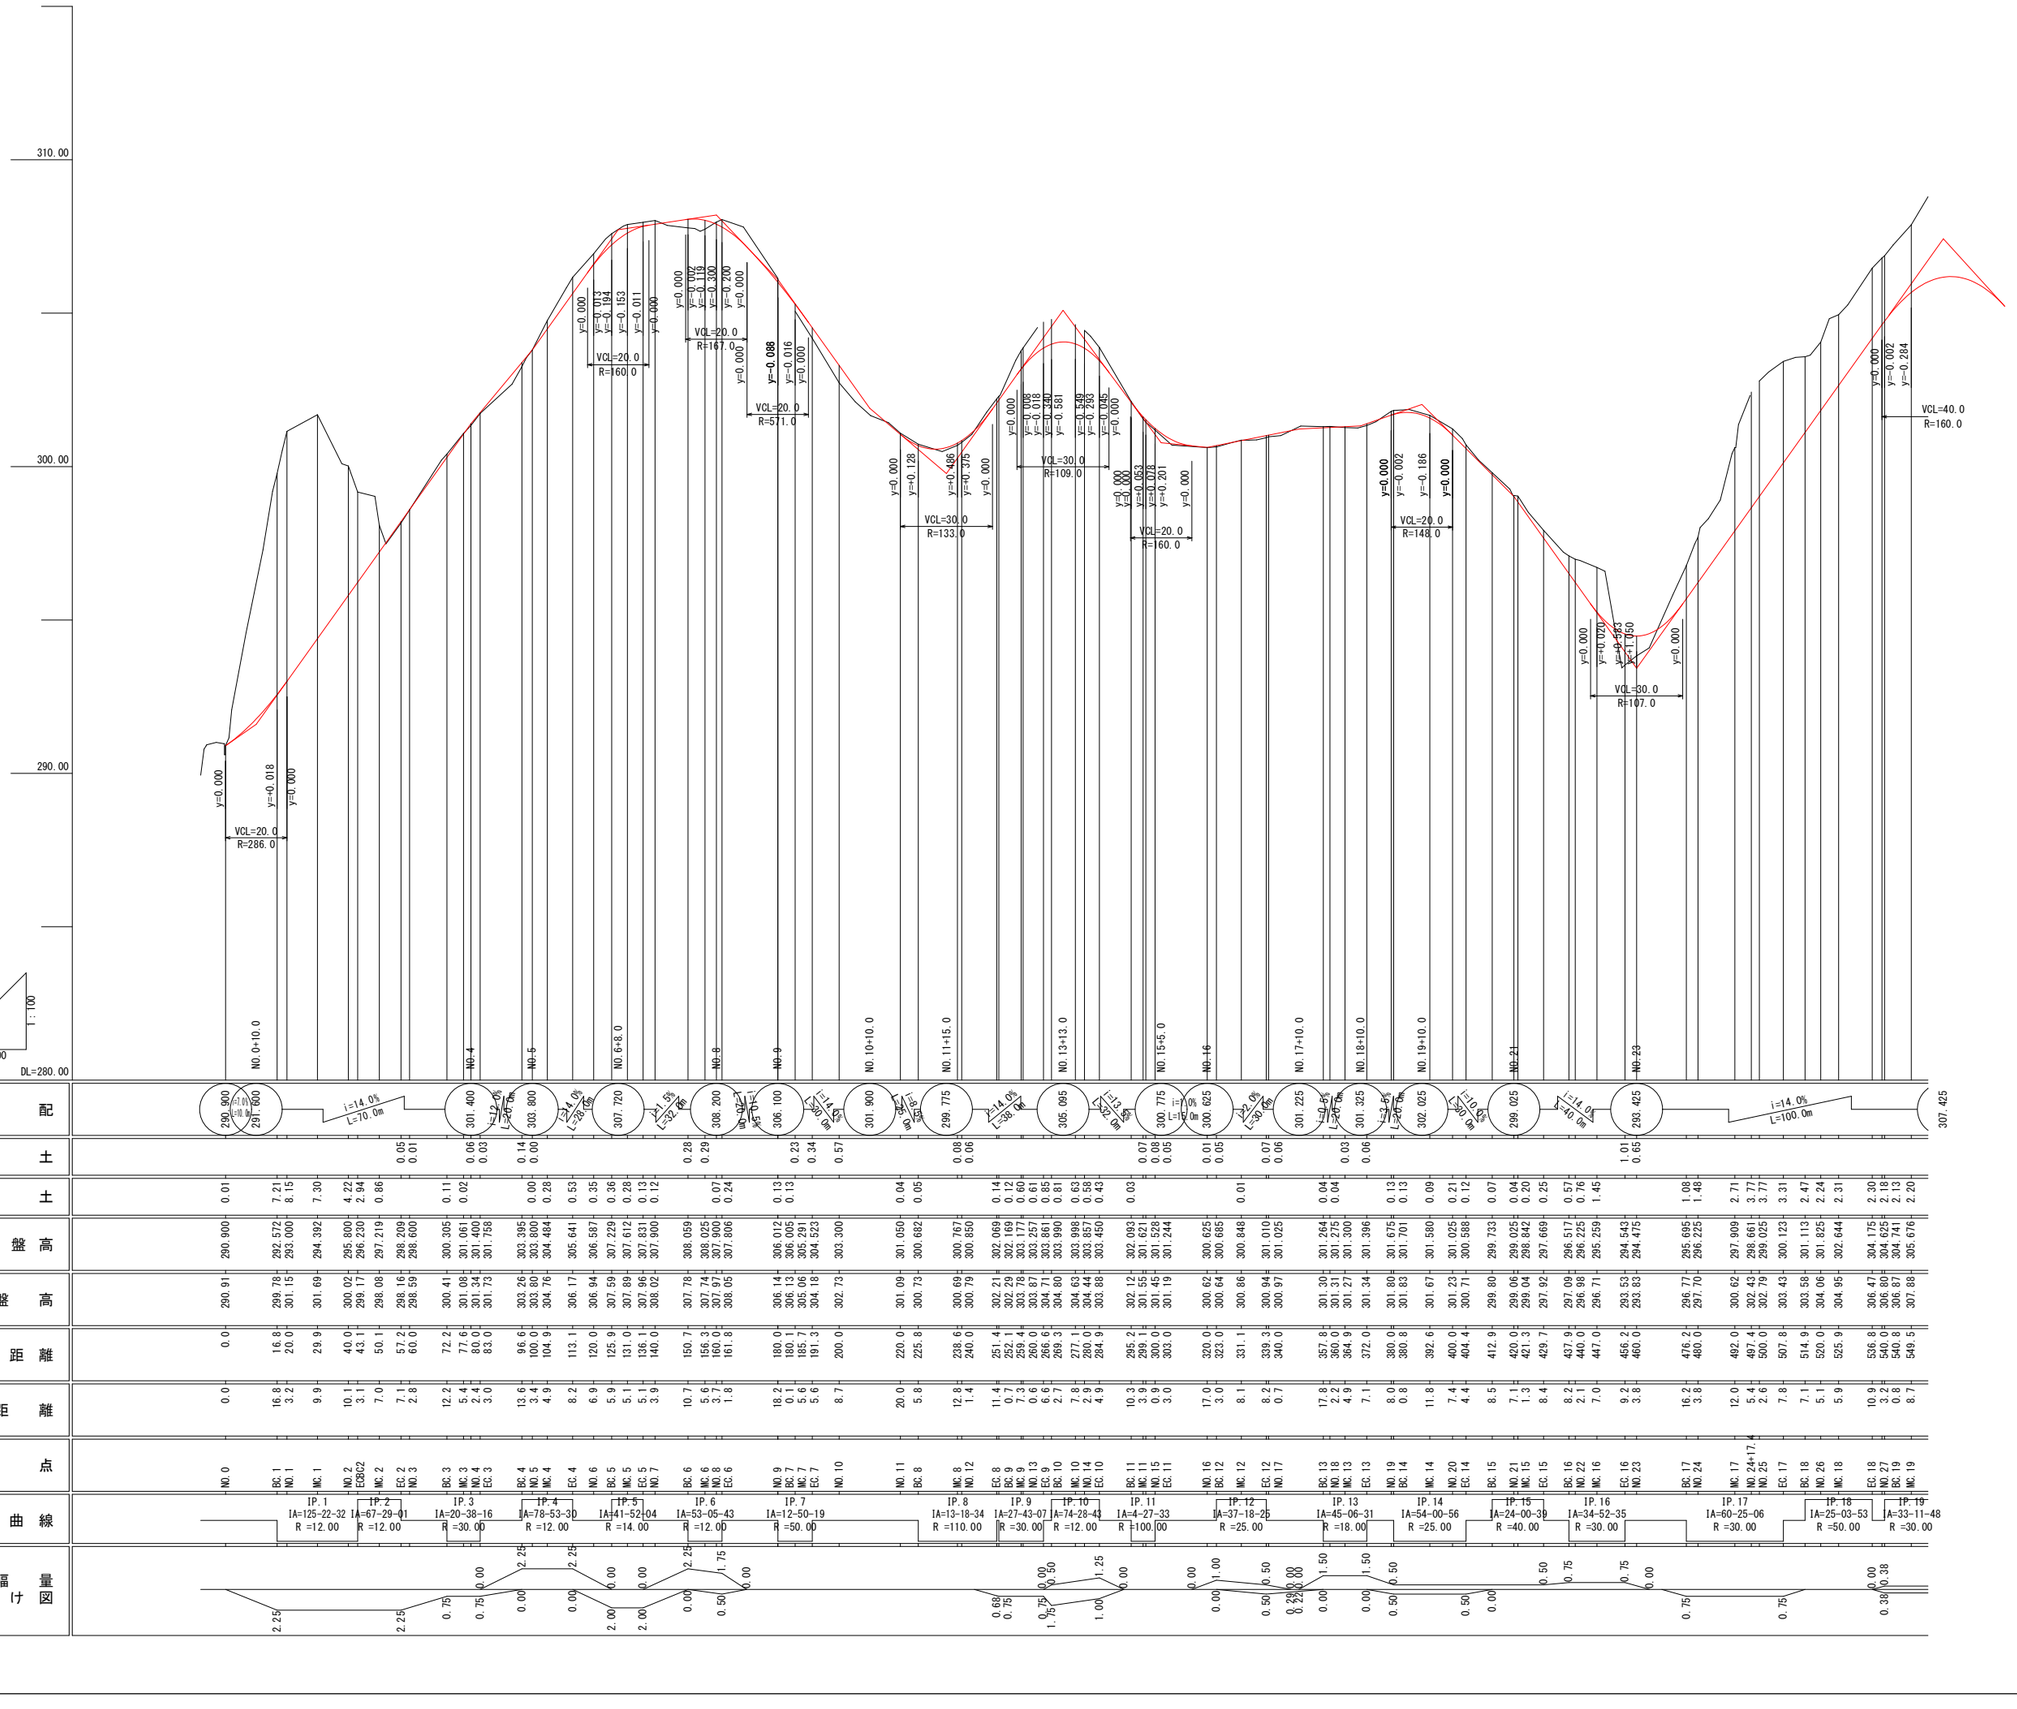


NO.0～MC.19

年度	令和 7 年（補正）
事業名	林業専用道（規格相当）邑智683号線
路線名	邑智６８３号線
施工箇所	邑智郡美郷町別府地内
図面名称	縦断面図 V=1:100 H=1:1000
会社名 / 項目	会社及び責任者
測量	
設計	
図面番号	2 葉の内 1

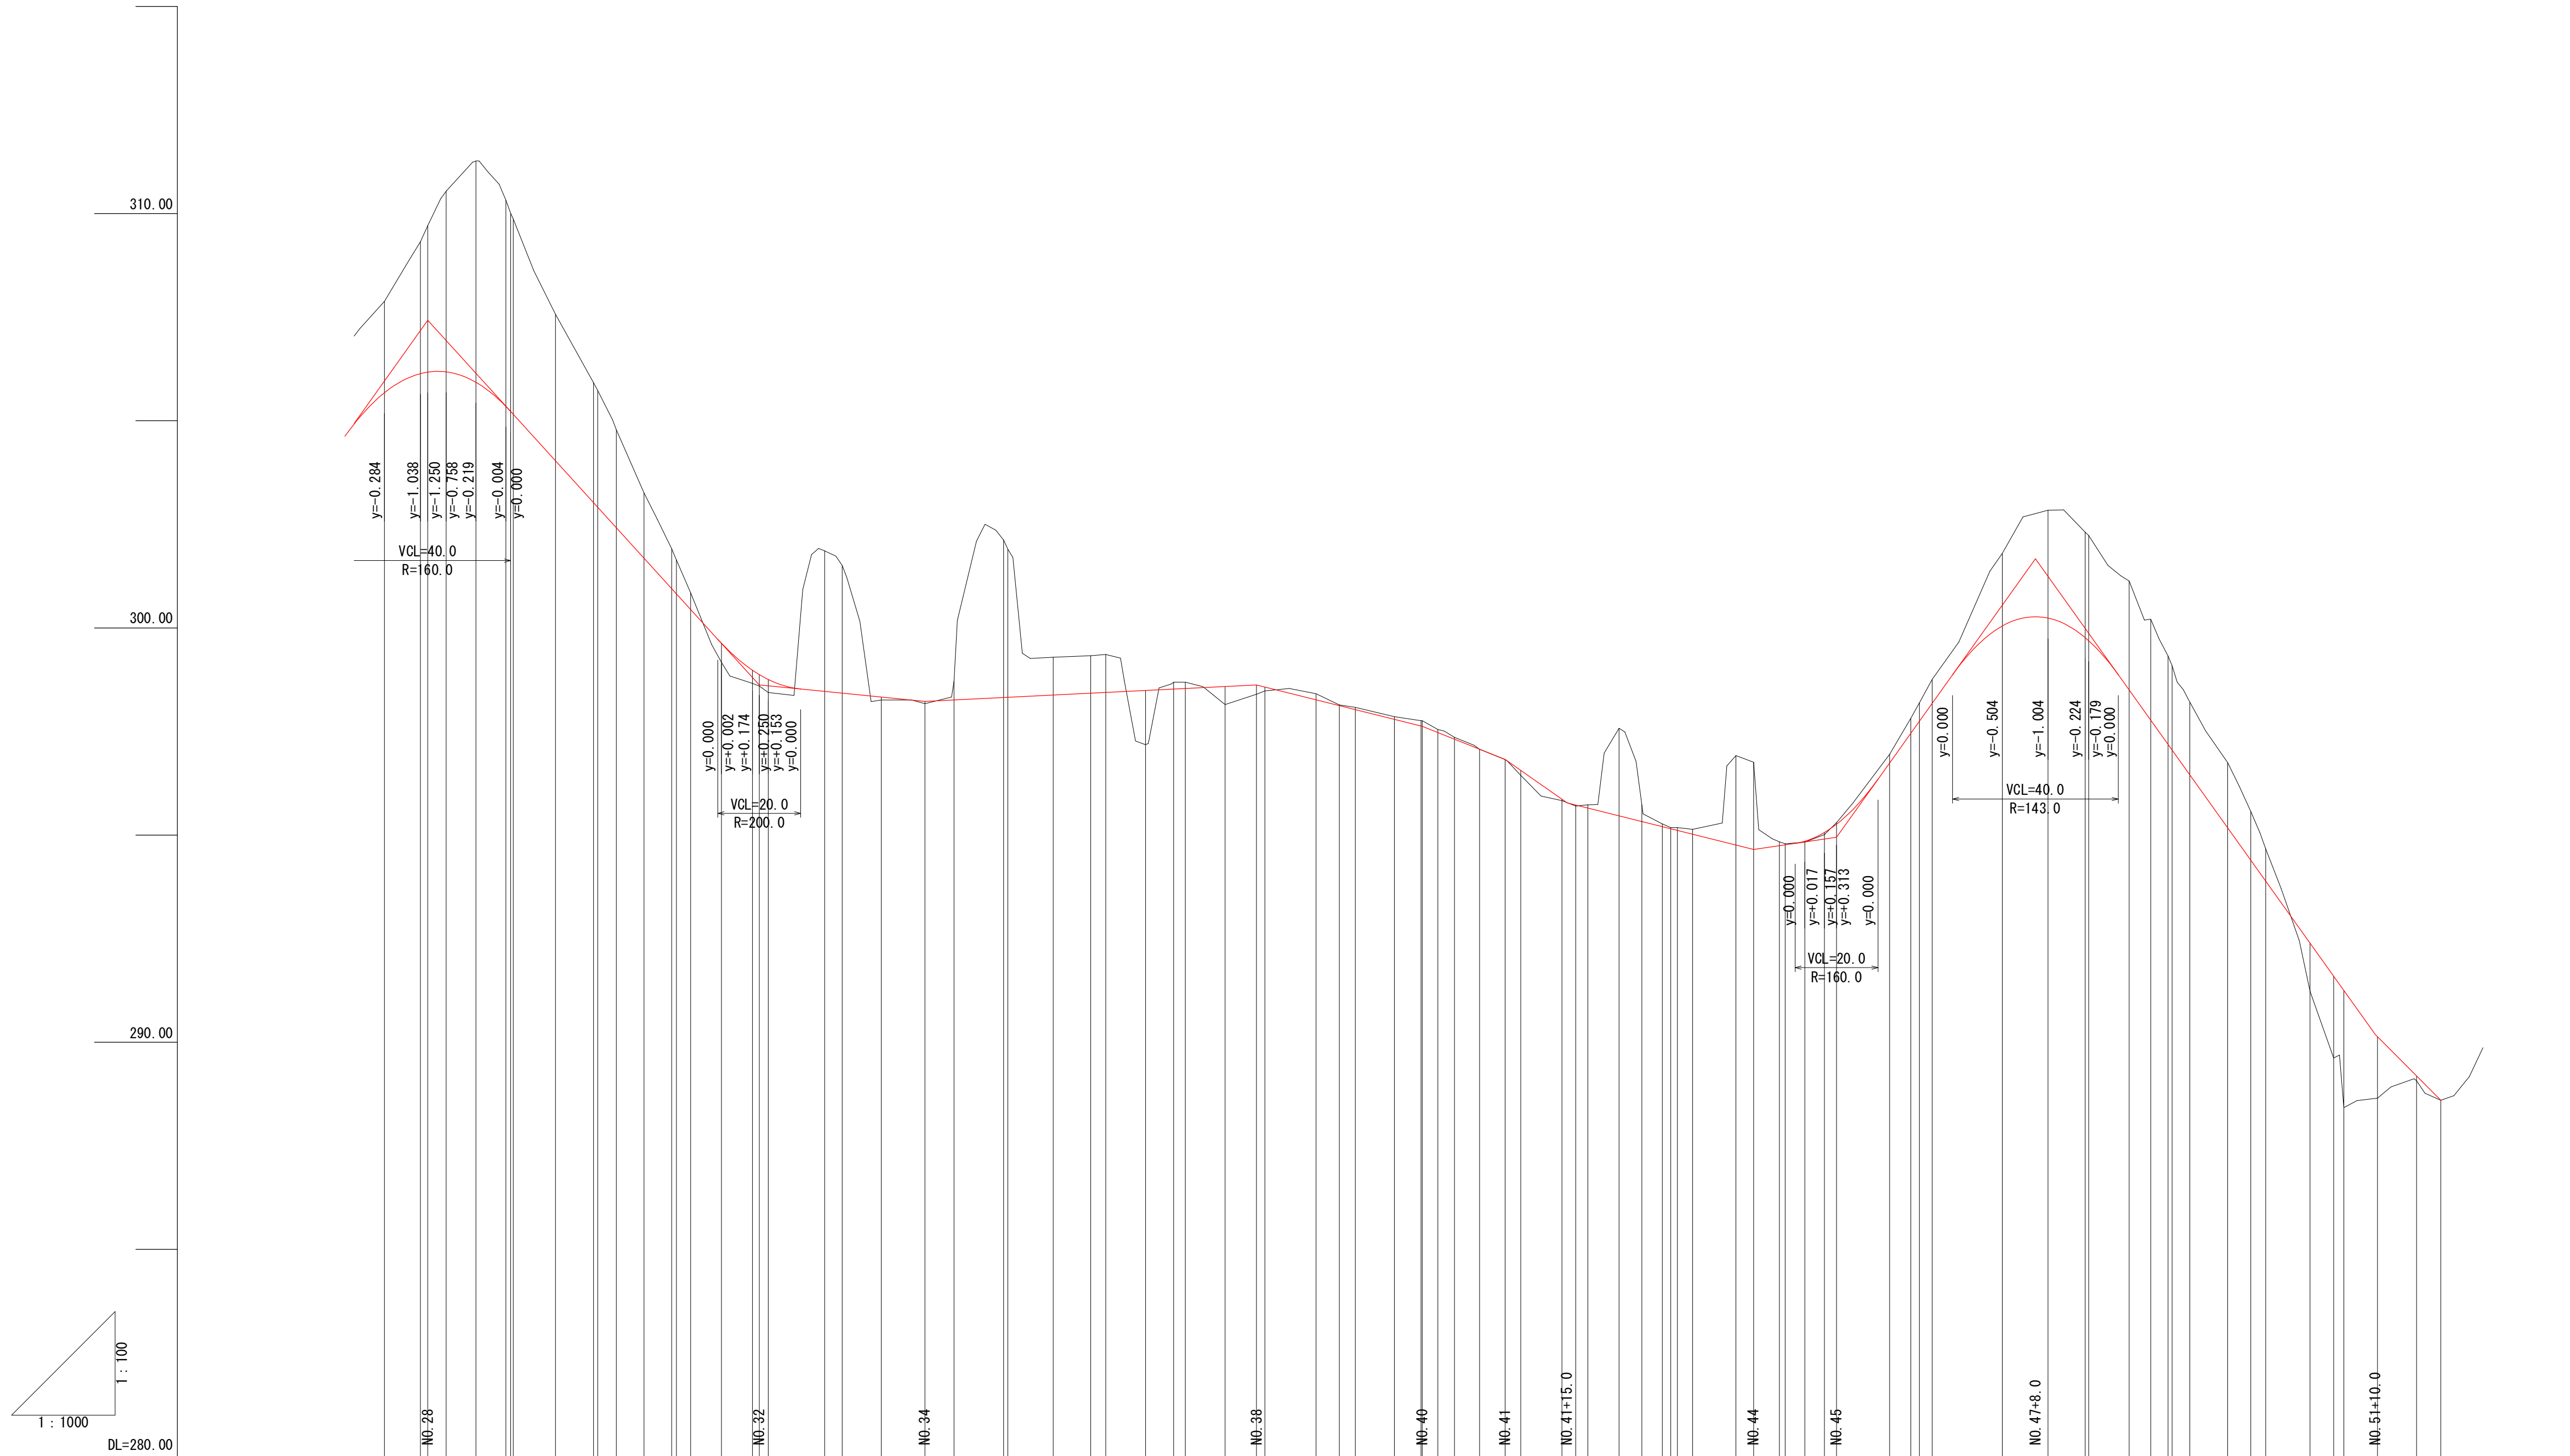

計画 勾配

307.425 (NO.28) — i=11.0% L=80.0m — 298.625 (NO.32) — i=1.0% L=40.0m — 298.225 (NO.34) — i=0.5% L=80.0m — 298.625 (NO.38) — i=2.5% L=40.0m — 297.625 (NO.40) — i=4.0% L=20.0m — 296.825 (NO.41) — i=7.0% L=15.0m — 295.775 (NO.41+15.0) — i=2.5% L=45.0m — 294.650 (NO.44) — i=1.5% L=20.0m — 294.950 (NO.45) — i=14.0% L=48.0m — 301.670 (NO.47+8.0) — i=14.0% L=82.0m — 290.190 (NO.51+10.0) — i=10.1% L=15.8m — 288.600

測点	単距離	追加距離	地盤高	計画 地盤高	切土	盛土
NO.27	3.2	540.0	306.80	304.625	2.18	
BC.19	0.8	540.8	306.87	304.741	2.13	
MC.19	8.7	549.5	307.88	305.676	2.20	
EC.19	8.7	558.2	309.32	306.139	3.18	
NO.28	1.8	560.0	309.71	306.175	3.54	
BC.20	4.4	564.4	310.54	306.180	4.36	
MC.20	7.2	571.6	311.27	305.926	5.34	
EC.20	7.2	578.8	310.32	305.349	4.97	
NO.29	1.2	580.0	310.01	305.225	4.79	
BC.21	0.6	580.6	309.87	305.157	4.71	
MC.21	10.2	590.8	307.57	304.034	3.54	
NO.30	9.2	600.0	305.92	303.025	2.90	
EC.21	1.0	601.0	305.73	302.912	2.82	
BC.22	4.5	605.5	304.78	302.419	2.36	
MC.22	6.7	612.2	303.26	301.685	1.58	
EC.22	6.7	618.9	301.91	300.950	0.96	
NO.31	1.1	620.0	301.64	300.825	0.82	
BC.23	3.4	623.4	300.85	300.449	0.40	
MC.23	7.5	630.9	299.17	299.630		0.46
EC.23	7.5	638.4	298.66	298.980		0.32
NO.32	1.6	640.0	298.60	298.875		0.28
BC.24	2.2	642.2	298.44	298.756		0.32
MC.24	13.6	655.8	301.86	298.467	3.39	
NO.33	4.2	660.0	301.51	298.425	3.09	
EC.24	9.4	669.4	298.26	298.331		0.07
NO.34	10.6	680.0	298.17	298.225		0.06
BC.25	7.0	687.0	298.71	298.260	0.45	
MC.25	12.0	699.0	302.12	298.320	3.80	
NO.35	1.0	700.0	301.90	298.325	3.58	
EC.25	10.9	710.9	299.29	298.380	0.91	
NO.36	9.1	720.0	299.33	298.425	0.91	
BC.26	3.6	723.6	299.36	298.443	0.92	
MC.26	9.6	733.2	297.18	298.491		1.31
NO.37	6.8	740.0	298.69	298.525	0.17	
ECBC27	2.8	742.8	298.69	298.539	0.15	
MC.27	9.6	752.4	298.15	298.587		0.44
NO.38	7.6	760.0	298.40	298.625		0.23
EC.27	2.0	762.0	298.48	298.575		0.10
BC.28	12.4	774.4	298.41	298.266	0.14	
NO.39	5.6	780.0	298.14	298.125	0.02	
MC.28	3.8	783.8	298.08	298.029	0.05	
EC.28	9.5	793.3	297.86	297.792	0.07	
BC.29	6.4	799.7	297.76	297.632	0.13	
NO.40	0.3	800.0	297.76	297.625	0.14	
MC.29	3.8	803.8	297.55	297.475	0.08	
EC.29	4.0	807.8	297.36	297.312	0.05	
BC.30	6.0	813.8	297.07	297.072	0.00	0.00
NO.41	6.2	820.0	296.82	296.825		0.01
MC.30	3.8	823.8	296.44	296.560		0.12
EC.30	9.9	833.7	295.83	295.863		0.03
BC.31	3.4	837.1	295.70	295.723		0.02
NO.42	2.9	840.0	295.73	295.650	0.08	
MC.31	7.5	847.5	297.58	295.462	2.12	
ECBC32	10.4	857.9	295.27	295.201	0.07	
NO.43	2.1	860.0	295.18	295.150	0.03	
MC.32	1.6	861.6	295.18	295.110	0.07	
ECBC33	3.7	865.3	295.14	295.018	0.12	
MC.33	10.4	875.7	296.92	294.757	2.16	
NO.44	4.3	880.0	296.76	294.650	2.11	
EC.33	6.2	886.2	294.84	294.743	0.10	
BC.34	1.4	887.6	294.79	294.764	0.03	
MC.34	4.7	892.3	294.83	294.852		0.02
EC.34	4.8	897.1	295.01	295.063		0.05
NO.45	2.9	900.0	295.30	295.263	0.04	
BC.35	12.8	912.8	296.95	296.742	0.21	
MC.35	5.1	917.9	297.82	297.462	0.36	
NO.46	2.1	920.0	298.19	297.750	0.44	
EC.35	3.1	923.1	298.76	298.183	0.58	
NO.47	16.9	940.0	301.80	300.046	1.75	
BC.36	11.1	951.1	302.84	300.237	2.60	
NO.48	8.9	960.0	302.31	299.766	2.54	
MC.36	0.9	960.9	302.23	299.691	2.54	
ECBC37	9.7	970.6	301.13	298.500	2.63	
MC.37	5.2	975.8	300.21	297.775	2.44	
NO.49	4.2	980.0	299.32	297.190	2.13	
EC.37	1.0	981.0	299.09	297.050	2.04	
BC.38	4.3	985.3	298.21	296.453	1.76	
MC.38	9.1	994.4	296.75	295.172	1.58	
NO.50	5.6	1000.0	295.57	294.390	1.18	
EC.38	3.6	1003.6	294.67	293.892	0.78	
BC.39	10.7	1014.3	291.23	292.390		1.16
NO.51	5.7	1020.0	289.62	291.590		1.97
MC.39	2.4	1022.4	288.42	291.250		2.83
EC.39	8.2	1030.6	288.65	290.132		1.48
NO.52	9.4	1040.0	289.07	289.185		0.12
EP	5.8	1045.8	288.60	288.600	0.00	0.00

中心曲線

IP	IA	R
IP.18	IA=25-03-53	R =50.00
IP.19	IA=33-11-48	R =30.00
IP.20	IA=68-47-14	R =12.00
IP.21	IA=38-59-21	R =30.00
IP.22	IA=30-37-09	R =25.00
IP.23	IA=71-18-49	R =12.00
IP.24	IA=31-14-24	R =50.00
IP.25	IA=114-17-40	R =12.00
IP.26	IA=91-39-00	R =12.00
IP.27	IA=91-38-57	R =12.00
IP.28	IA=21-42-10	R =50.00
IP.29	IA=38-42-31	R =12.00
IP.30	IA=95-04-19	R =12.00
IP.31	IA=99-41-30	R =12.00
IP.32	IA=35-00-24	R =12.00
IP.33	IA=99-51-46	R =12.00
IP.34	IA=45-20-16	R =12.00
IP.35	IA=49-07-58	R =12.00
IP.36	IA=11-13-10	R =100.00
IP.37	IA=39-32-38	R =15.00
IP.38	IA=69-51-32	R =15.00
IP.39	IA=46-39-21	R =20.00

拡幅量 摺付け図

上側: 0.00 0.38 0.38 1.13 1.13 0.00 0.00 1.50 1.50 0.00 0.00 0.50 0.00 0.50 0.50 0.00 0.00 1.25 2.25 1.25 0.00 1.25 0.50 1.00 0.00 1.75 1.75 2.00 1.50 2.00 0.00 0.00 1.75 1.75 0.50 0.00

下側: 0.38 0.38 1.13 1.13 0.75 0.75 1.00 1.00 0.75 0.75 1.75 2.25 1.75 1.75 2.25 1.00 0.00 1.00 2.25 1.00 1.75 1.25 2.25 0.50 0.50 0.25 0.75 0.25 0.00 1.25 1.25

MC.19～EP


年度	令和 7 年度（補正）
事業名	林業専用道（規格相当）邑智683号線
路線名	邑智683号線
施工箇所	邑智郡美郷町別府地内
図面名称	縦断面図 縮尺 V=1:100 H=1:1000
項目 \ 会社名	会社及び責任者
測量 調査	
設計	
図面番号	2 葉の内 2

D=9.94

NO.1

GH=301.15
FH=293.000

NO.1	
土　工	
掘削(土砂)	78.0
盛　土	
法　面　工	
盛土法面(左)	
盛土法面(右)	

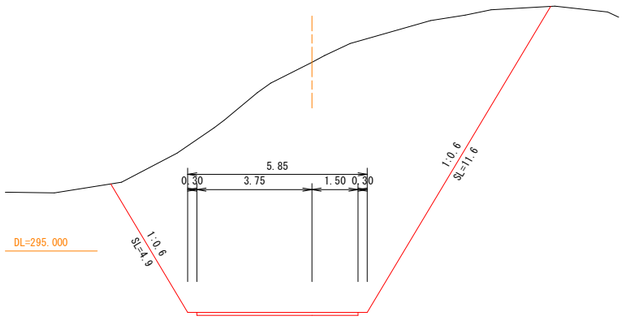


D=3.19

BC.1

GH=299.78
FH=292.572

BC.1	
土　工	
掘削(土砂)	65.3
盛　土	
法　面　工	
盛土法面(左)	
盛土法面(右)	

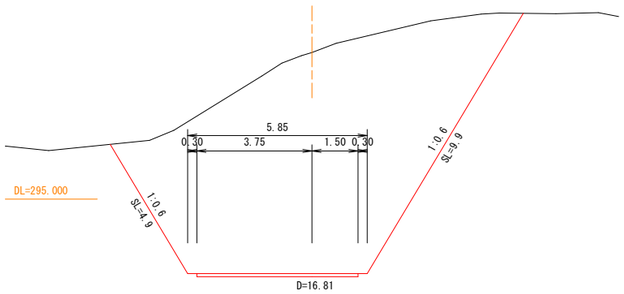


D=16.81

NO.0

GH=290.91
FH=290.900

NO.0	
土　工	
掘削(土砂)	1.8
盛　土	
法　面　工	
盛土法面(左)	
盛土法面(右)	

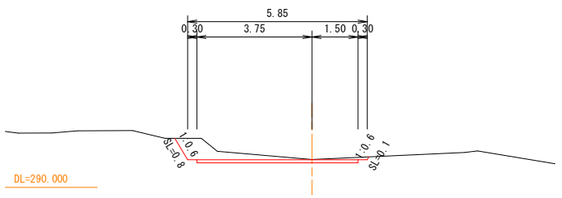


D=7.07

ECBC2

GH=299.17
FH=296.230

ECBC2	
土　工	
掘削(土砂)	26.3
盛　土	
法　面　工	
盛土法面(左)	
盛土法面(右)	

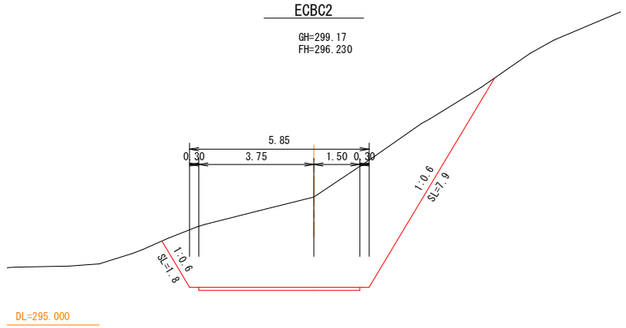


D=3.07

NO.2

GH=300.02
FH=295.800

NO.2	
土　工	
掘削(土砂)	39.8
盛　土	
法　面　工	
盛土法面(左)	
盛土法面(右)	

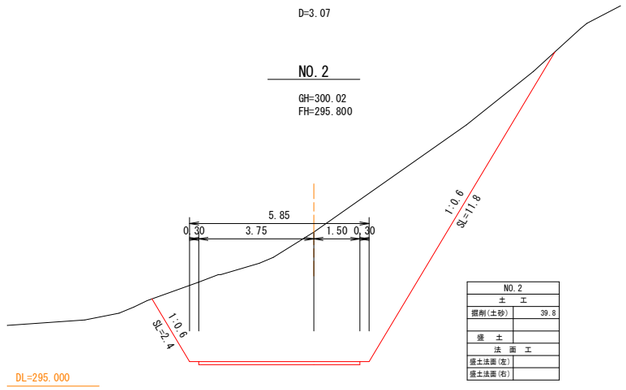


D=10.06

MC.1

GH=301.69
FH=294.392

MC.1	
土　工	
掘削(土砂)	83.5
盛　土	
法　面　工	
盛土法面(左)	
盛土法面(右)	

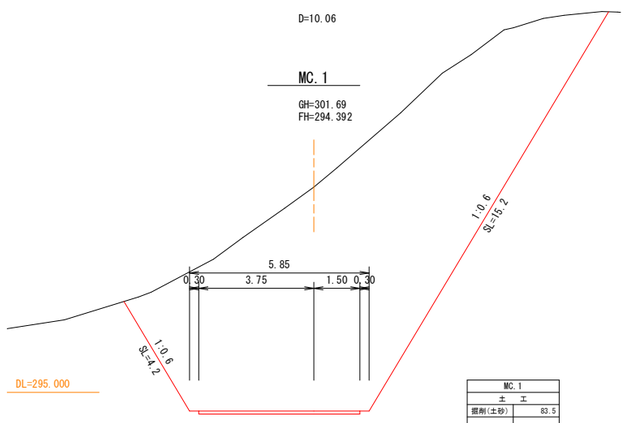


D=5.40

BC.3

GH=300.41
FH=300.305

BC.3	
土　工	
掘削(土砂)	2.3
盛　土	
法　面　工	
盛土法面(左)	
盛土法面(右)	

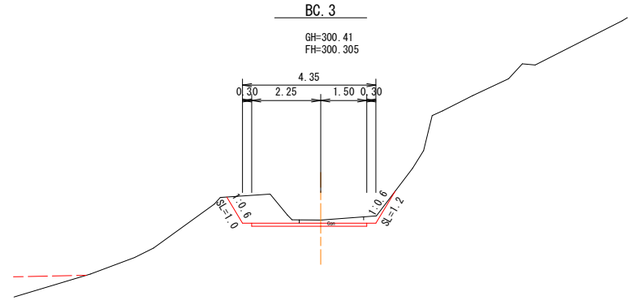


D=14.97

EC.2 (NO.3)

GH=298.16
FH=298.209

EC.2(NO.3)	
土　工	
掘削(土砂)	3.9
盛　土	
法　面　工	
盛土法面(左)	
盛土法面(右)	

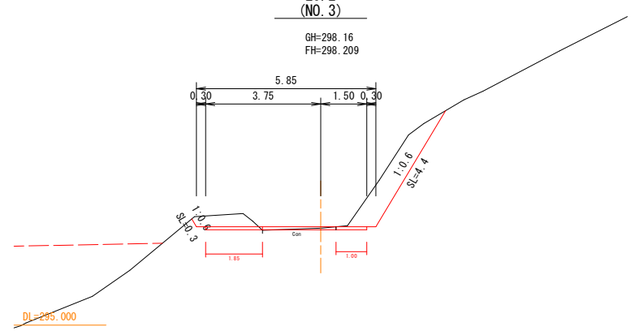


D=7.07

MC.2

GH=298.08
FH=297.219

MC.2	
土　工	
掘削(土砂)	8.4
盛　土	0.8
法　面　工	
盛土法面(左)	0.9
盛土法面(右)	

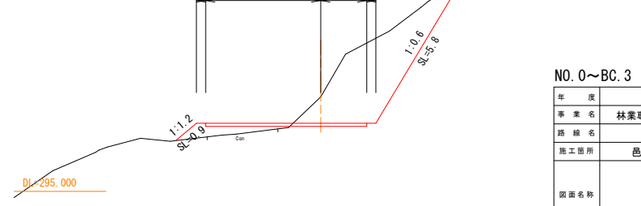

NO.0～BC.3


年　度	令和　7　年度（補正）
事 業 名	林業専用道（規格相当）邑智683号線
路 線 名	邑智683号線
施工箇所	邑智郡美郷町別府地内
図面名称	横断面図
縮尺	A1=1:100 A3=1:200
会社名 / 項目	会社及び責任者
測　量 調　査	
設　計	
図面番号	15 葉の内 1

D=3.38

BC.4

GH=303.26
FH=303.395

BC.4	
土　工	
掘削(土砂)	0.6
盛　土	0.7
法　面　工	
盛土法面(左)	0.4
盛土法面(右)	

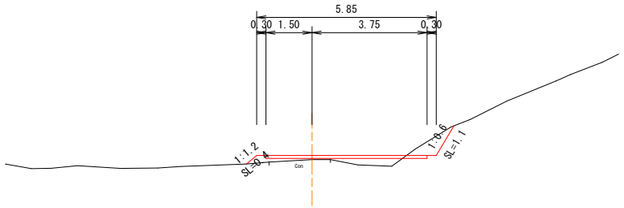


DL=300.000

D=6.85

EC.4

GH=306.17
FH=305.641

EC.4	
土　工	
掘削(土砂)	6.2
盛　土	
法　面　工	
盛土法面(左)	
盛土法面(右)	

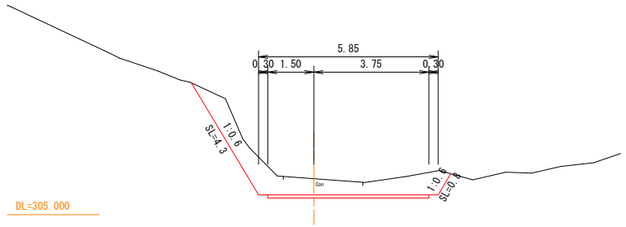


DL=305.000

D=5.12

MC.5

GH=307.89
FH=307.612

MC.5	
土　工	
掘削(土砂)	2.4
盛　土	
法　面　工	
盛土法面(左)	
盛土法面(右)	

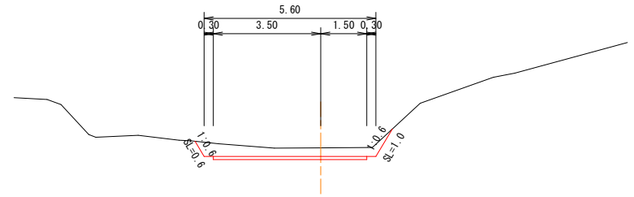


DL=305.000

D=13.64

EC.3

GH=301.73
FH=301.758

EC.3	
土　工	
掘削(土砂)	0.8
盛　土	
法　面　工	
盛土法面(左)	
盛土法面(右)	

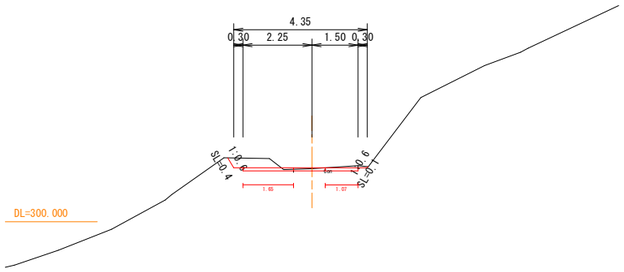


DL=300.000

D=8.26

MC.4

GH=304.76
FH=304.484

MC.4	
土　工	
掘削(土砂)	1.8
盛　土	0.1
法　面　工	
盛土法面(左)	
盛土法面(右)	0.4

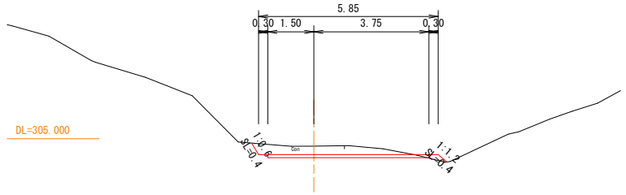


DL=305.000

D=5.12

BC.5

GH=307.59
FH=307.229

BC.5	
土　工	
掘削(土砂)	6.3
盛　土	
法　面　工	
盛土法面(左)	
盛土法面(右)	

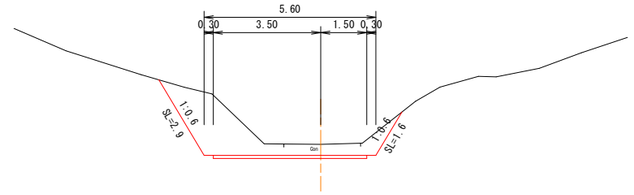


DL=305.000

D=4.89

NO.5

GH=303.80
FH=303.800

NO.5	
土　工	
掘削(土砂)	0.3
盛　土	0.6
法　面　工	
盛土法面(左)	0.1
盛土法面(右)	

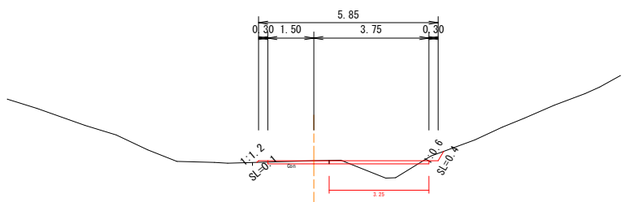


DL=300.000

D=5.40

MC.3 (NO.4)

GH=301.08
FH=301.061

MC.3(NO.4)	
土　工	
掘削(土砂)	1.8
盛　土	
法　面　工	
盛土法面(左)	
盛土法面(右)	

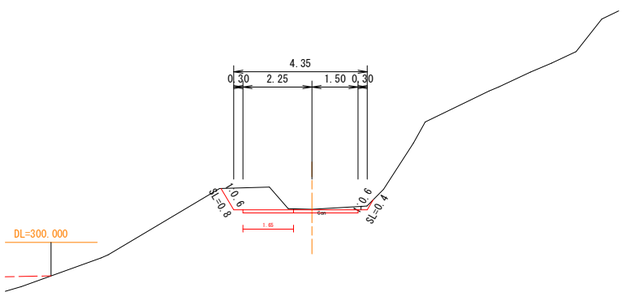


DL=300.000

D=5.88

NO.6

GH=306.94
FH=306.587

NO.6	
土　工	
掘削(土砂)	4.0
盛　土	
法　面　工	
盛土法面(左)	
盛土法面(右)	

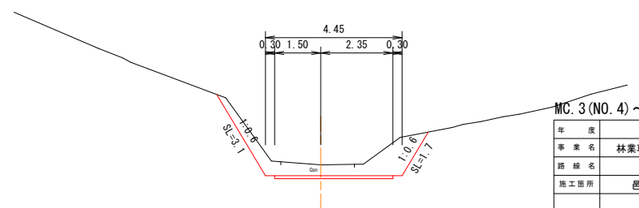

DL=305.000

MC.3(NO.4)～MC.5


年　度	令和　7　年度（補正）
事業名	林業専用道（規格相当）邑智683号線
路線名	邑智683号線
施工箇所	邑智郡美郷町別府地内
図面名称	横断面図
縮尺	A1=1:100 A3=1:200
会社名 / 項目	会社及び責任者
測量 調査	
設計	
図面番号	15 葉の内 2

D=5.56

BC.6

GH=307.78
FH=308.059

BC.6	
土　工	
掘削(土砂)	4.3
盛　土	1.1
法　面　工	
盛土法面(左)	2.1
盛土法面(右)	

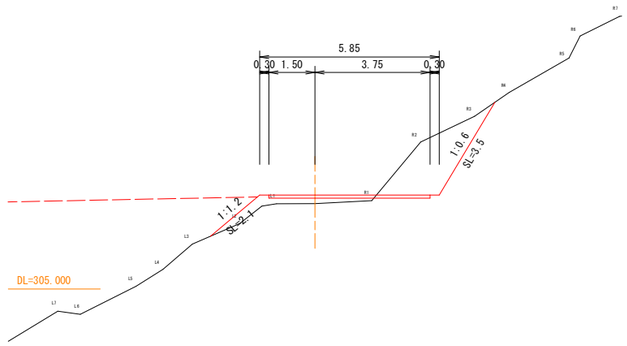


D=5.60

(NO.9) BC.7

GH=306.13
FH=306.005

(NO.9)BC.7	
土　工	
掘削(土砂)	0.8
盛　土	
法　面　工	
盛土法面(左)	0.3
盛土法面(右)	

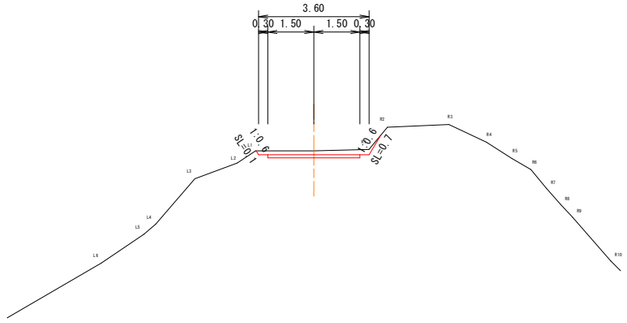


D=20.00

NO.10

GH=302.73
FH=303.300

NO.10	
土　工	
掘削(土砂)	
盛　土	1.9
法　面　工	
盛土法面(左)	2.4
盛土法面(右)	0.5

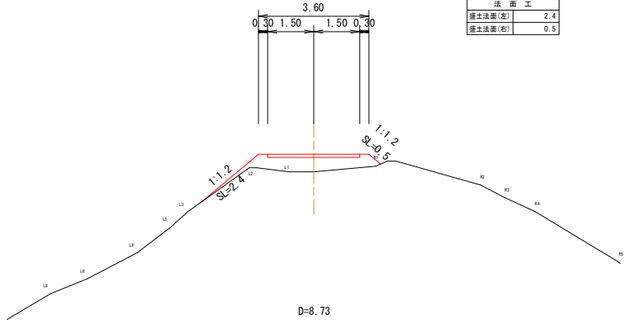


D=8.73

EC.7

GH=304.18
FH=304.523

EC.7	
土　工	
掘削(土砂)	
盛　土	1.1
法　面　工	
盛土法面(左)	0.6
盛土法面(右)	0.6

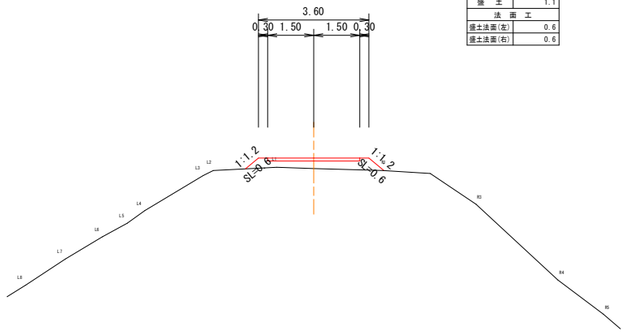


D=10.73

NO.7

GH=308.02
FH=307.900

NO.7	
土　工	
掘削(土砂)	0.6
盛　土	0.1
法　面　工	
盛土法面(左)	0.5
盛土法面(右)	

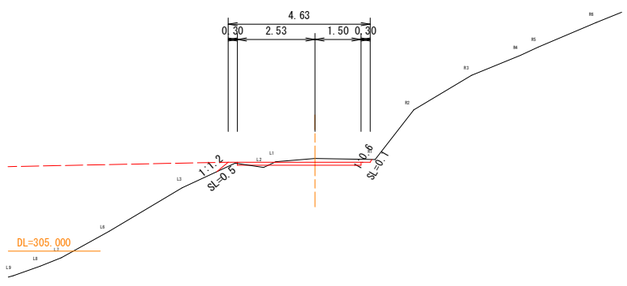


D=18.22

(NO.8) EC.6

GH=308.05
FH=307.806

(NO.8)EC.6	
土　工	
掘削(土砂)	7.9
盛　土	
法　面　工	
盛土法面(左)	1.0
盛土法面(右)	

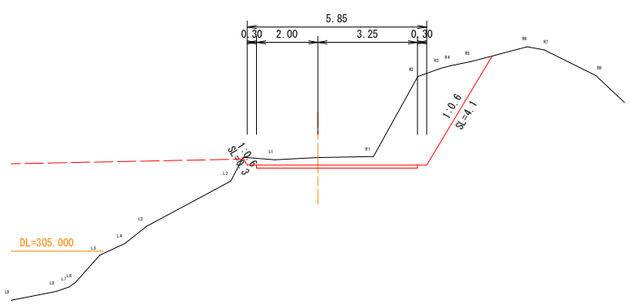


D=5.60

EC.5

GH=307.96
FH=307.831

EC.5	
土　工	
掘削(土砂)	1.4
盛　土	
法　面　工	
盛土法面(左)	
盛土法面(右)	

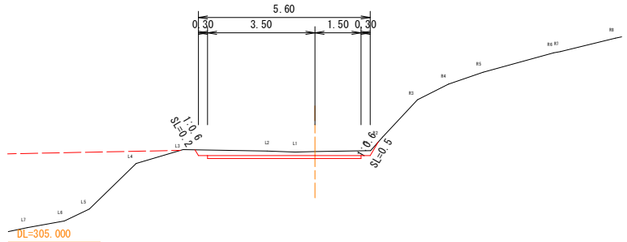


D=5.56

MC.6

GH=307.74
FH=308.025

MC.6	
土　工	
掘削(土砂)	4.7
盛　土	0.7
法　面　工	
盛土法面(左)	0.5
盛土法面(右)	

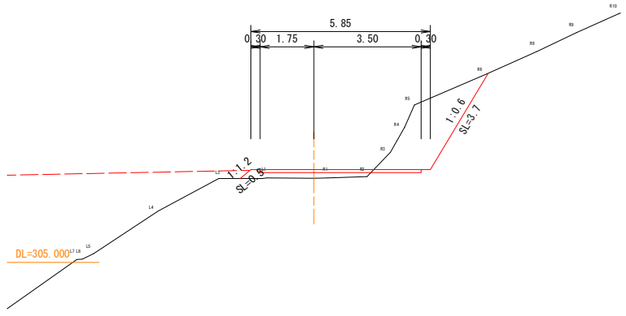


D=5.60

MC.7

GH=305.06
FH=305.291

MC.7	
土　工	
掘削(土砂)	
盛　土	0.4
法　面　工	
盛土法面(左)	0.2
盛土法面(右)	0.2

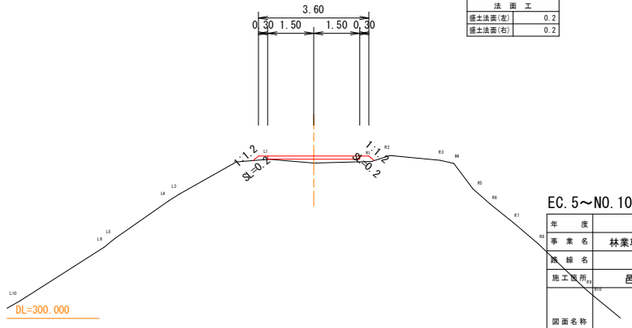

EC.5～NO.10


年　度	令和　7　年度（補正）
事業名	林業専用道（規格相当）邑智683号線
路線名	邑智683号線
施工箇所	邑智郡美郷町別府地内
図面名称	横断面図
	A1=1:100
縮尺	A3=1:200
会社名 / 項目	会社及び責任者
測量調査	
設計	
図面番号	15 葉の内 3

D=12.78

MC.8 (NO.12)

GH=300.69
FH=300.767

MC.8(NO.12)	
土　工	
掘削(土砂)	0.1
盛　土	
法　面　工	
盛土法面(左)	0.1
盛土法面(右)	0.2

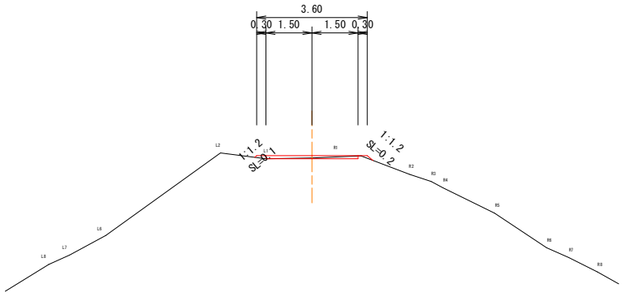


DL=295.000

D=10.44

EC.9 (BC.10)

GH=304.71
FH=303.861

EC.9(BC.10)	
土　工	
掘削(土砂)	5.1
盛　土	
法　面　工	
盛土法面(左)	
盛土法面(右)	

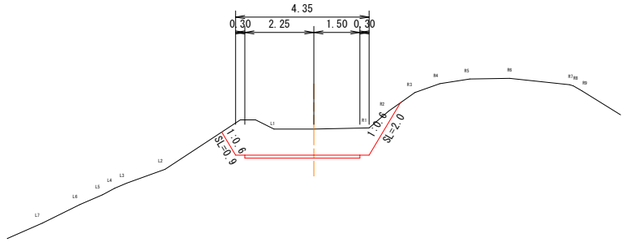


DL=300.000

D=3.89

BC.11

GH=302.12
FH=302.093

BC.11	
土　工	
掘削(土砂)	0.5
盛　土	
法　面　工	
盛土法面(左)	0.1
盛土法面(右)	

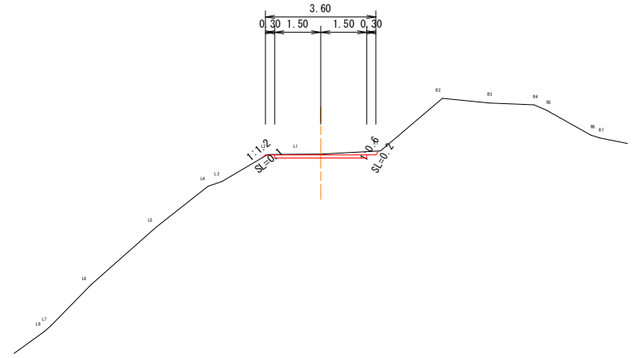


DL=295.000

D=12.78

BC.8

GH=300.73
FH=300.682

BC.8	
土　工	
掘削(土砂)	0.5
盛　土	
法　面　工	
盛土法面(左)	
盛土法面(右)	

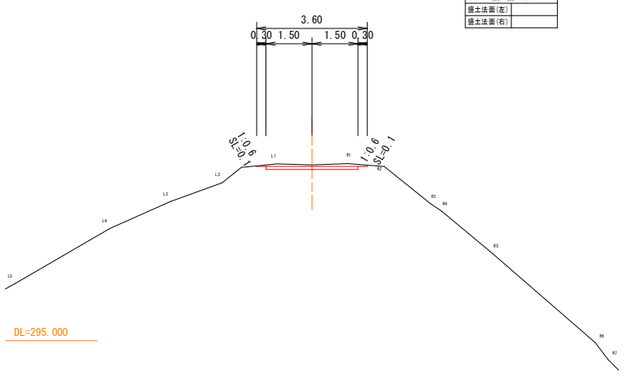


DL=295.000

D=7.26

MC.9 (NO.13)

GH=303.78
FH=303.177

MC.9(NO.13)	
土　工	
掘削(土砂)	3.3
盛　土	
法　面　工	
盛土法面(左)	
盛土法面(右)	

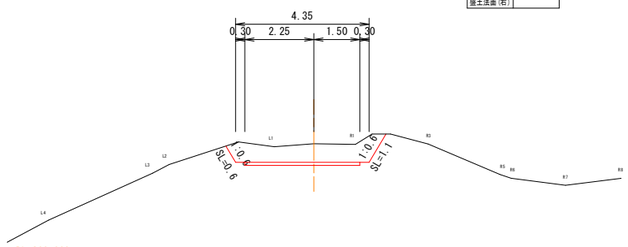


DL=300.000

D=10.38

EC.10

GH=303.88
FH=303.450

EC.10	
土　工	
掘削(土砂)	5.8
盛　土	
法　面　工	
盛土法面(左)	
盛土法面(右)	

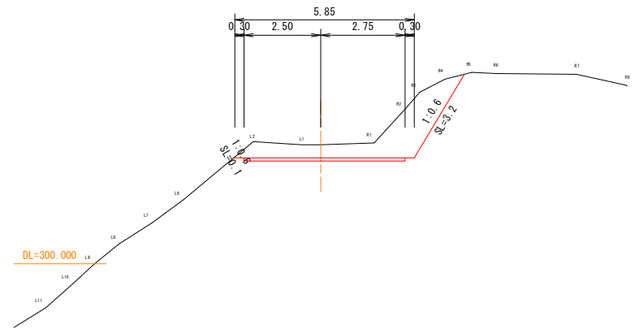


DL=300.000

D=5.84

NO.11

GH=301.09
FH=301.050

NO.11	
土　工	
掘削(土砂)	0.4
盛　土	
法　面　工	
盛土法面(左)	
盛土法面(右)	0.2

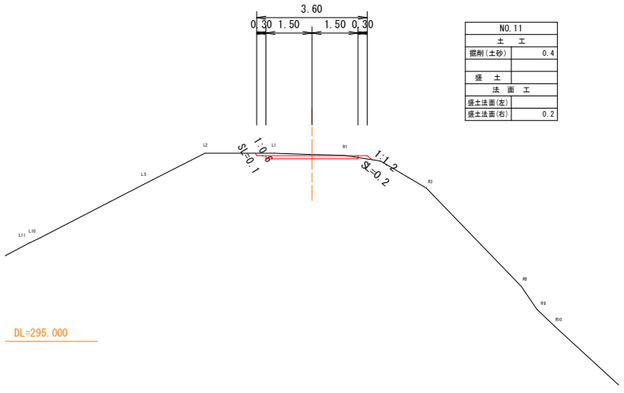


DL=295.000

D=7.97

EC.8 (BC.9)

GH=302.21
FH=302.069

EC.8(BC.9)	
土　工	
掘削(土砂)	0.9
盛　土	
法　面　工	
盛土法面(左)	0.1
盛土法面(右)	

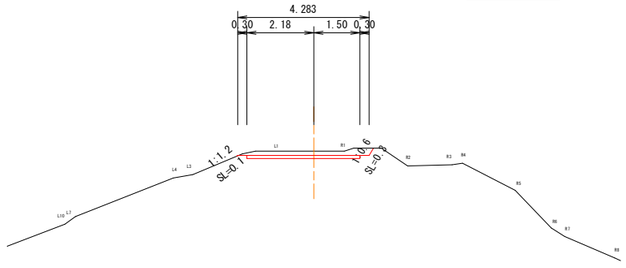


DL=295.000

D=7.80

MC.10 (NO.14)

GH=304.63
FH=303.998

MC.10(NO.14)	
土　工	
掘削(土砂)	7.9
盛　土	
法　面　工	
盛土法面(左)	
盛土法面(右)	

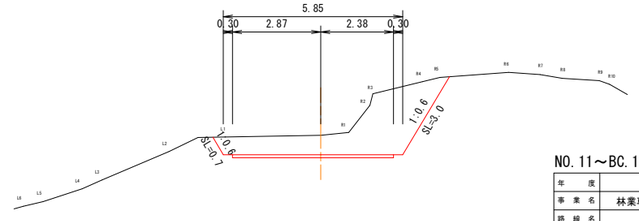

DL=300.000

NO.11～BC.11


年　度	令和　7　年度（補正）
事業名	林業専用道（規格相当）邑智683号線
路線名	邑智683号線
施工箇所	邑智郡美郷町別府地内
図面名称	横断面図 縮尺 A1=1:100 A3=1:200
会社名 / 項目	会社及び責任者
測量調査	
設計	
図面番号	15 葉の内 4

D=8.14

(NO.16) BC.12

GH=300.64
FH=300.685

(NO.16)BC.12	
土　工	
掘削(土砂)	1.3
盛　土	
法　面　工	
盛土法面(左)	
盛土法面(右)	0.1

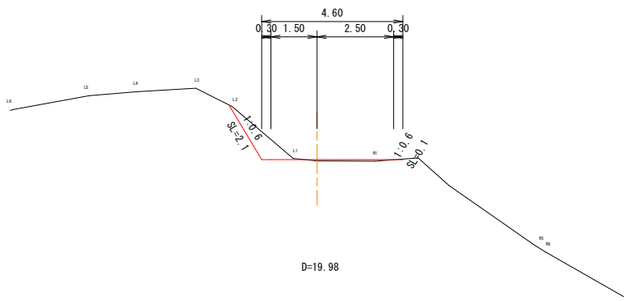


D=19.98

DL=295.000

EC.11

GH=301.19
FH=301.244

EC.11	
土　工	
掘削(土砂)	0.5
盛　土	
法　面　工	
盛土法面(左)	0.2
盛土法面(右)	

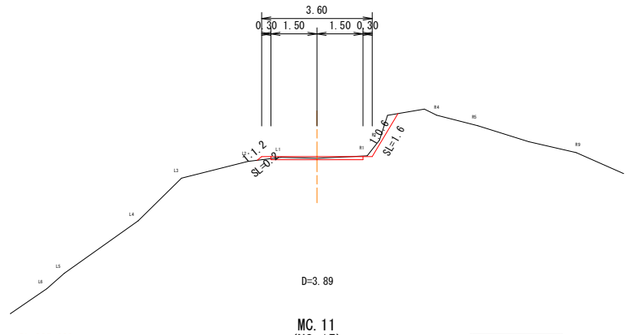


D=3.89

DL=295.000

MC.11 (NO.15)

GH=301.55
FH=301.621

MC.11(NO.15)	
土　工	
掘削(土砂)	0.2
盛　土	
法　面　工	
盛土法面(左)	0.1
盛土法面(右)	

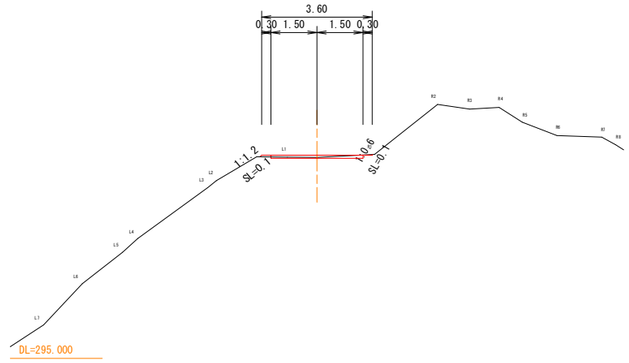


DL=295.000

D=7.09

BC.13 (NO.18)

GH=301.30
FH=301.264

BC.13(NO.18)	
土　工	
掘削(土砂)	1.1
盛　土	
法　面　工	
盛土法面(左)	
盛土法面(右)	

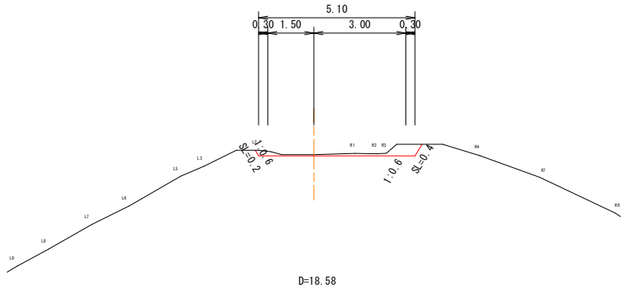


D=18.58

DL=295.000

EC.12 (NO.17)

GH=300.94
FH=301.010

EC.12(NO.17)	
土　工	
掘削(土砂)	0.1
盛　土	0.1
法　面　工	
盛土法面(左)	0.1
盛土法面(右)	0.2

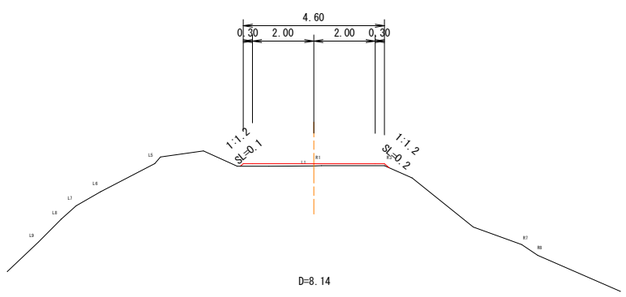


D=8.14

DL=295.000

MC.12

GH=300.86
FH=300.848

MC.12	
土　工	
掘削(土砂)	1.6
盛　土	0.1
法　面　工	
盛土法面(左)	
盛土法面(右)	0.5

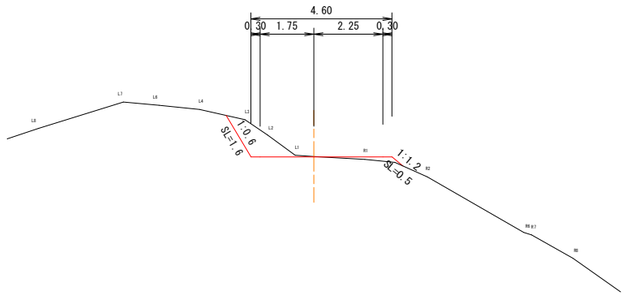


DL=295.000

D=11.79

(NO.19) BC.14

GH=301.83
FH=301.701

(NO.19)BC.14	
土　工	
掘削(土砂)	2.0
盛　土	
法　面　工	
盛土法面(左)	0.5
盛土法面(右)	

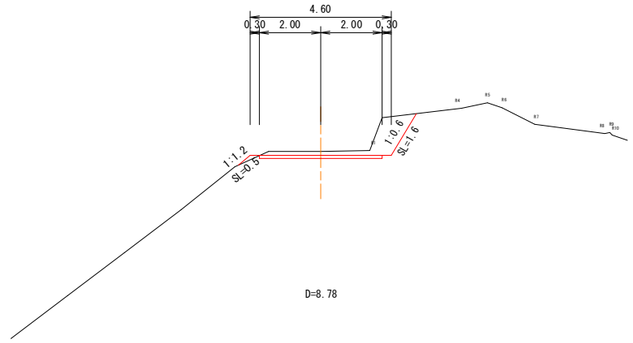


D=8.78

DL=295.000

EC.13

GH=301.34
FH=301.396

EC.13	
土　工	
掘削(土砂)	0.7
盛　土	
法　面　工	
盛土法面(左)	0.1
盛土法面(右)	

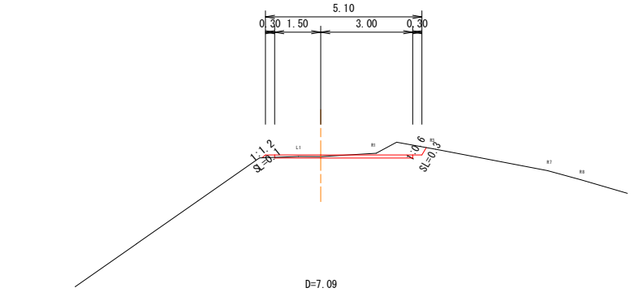


D=7.09

DL=295.000

MC.13

GH=301.27
FH=301.300

MC.13	
土　工	
掘削(土砂)	0.6
盛　土	
法　面　工	
盛土法面(左)	0.1
盛土法面(右)	

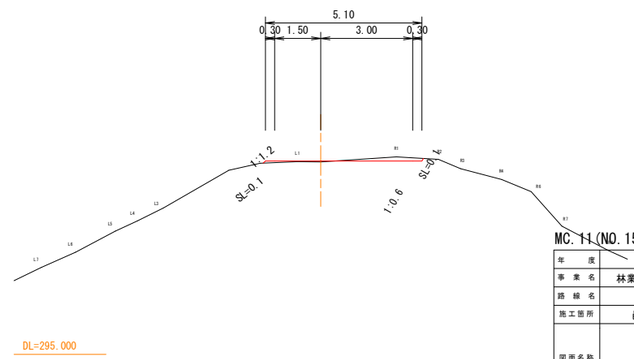

DL=295.000

MC.11(NO.15)～(NO.19)BC.14


年　度	令和　7　年度（補正）
事業名	林業専用道（規格相当）邑智683号線
路線名	邑智683号線
施工箇所	邑智郡美郷町別府地内
図面名称	横断面図 縮尺　A1=1:100 A3=1:200
会社名 / 項目	会社及び責任者
測量 調査	
設計	
図面番号	15 葉の内 5

D=8.56

EC.14

GH=300.71
FH=300.588

EC.14	
土　工	
掘削(土砂)	1.9
盛　土	
法　面　工	
盛土法面(左)	
盛土法面(右)	

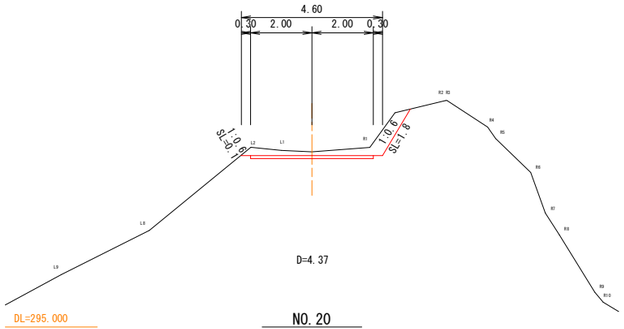


D=4.37

DL=295.000

NO.20

GH=301.23
FH=301.025

NO.20	
土　工	
掘削(土砂)	2.4
盛　土	
法　面　工	
盛土法面(左)	1.0
盛土法面(右)	

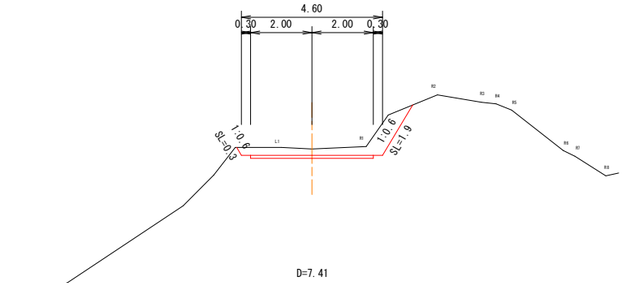


D=7.41

DL=295.000

MC.14

GH=301.67
FH=301.580

MC.14	
土　工	
掘削(土砂)	1.0
盛　土	
法　面　工	
盛土法面(左)	
盛土法面(右)	

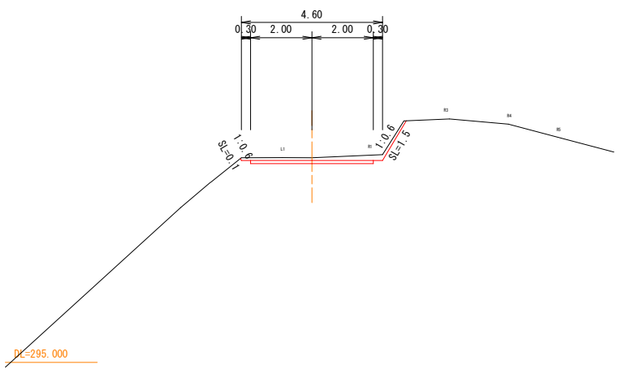


DL=295.000

D=8.23

EC.15

GH=297.92
FH=297.669

EC.15	
土　工	
掘削(土砂)	2.2
盛　土	
法　面　工	
盛土法面(左)	
盛土法面(右)	

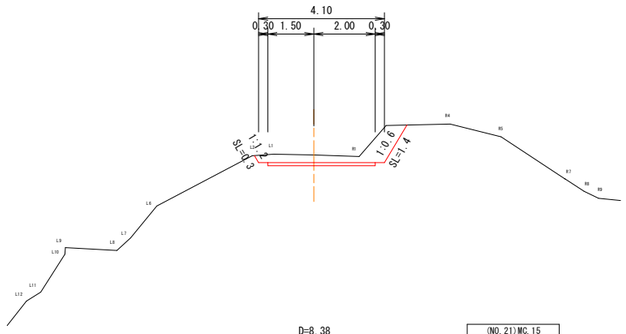


D=8.38

DL=290.000

(NO.21)MC.15

GH=299.04
FH=298.842

(NO.21)MC.15	
土　工	
掘削(土砂)	2.3
盛　土	
法　面　工	
盛土法面(左)	
盛土法面(右)	

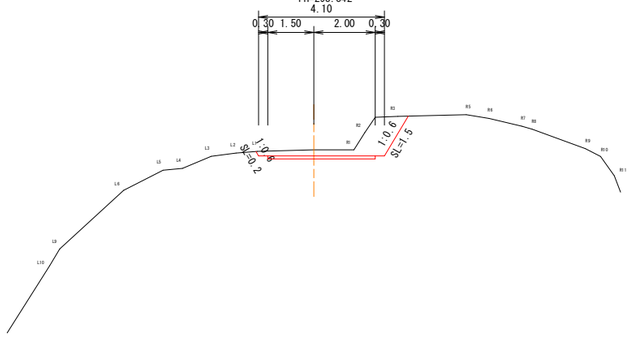


D=8.38

DL=290.000

BC.15

GH=299.80
FH=299.733

BC.15	
土　工	
掘削(土砂)	0.9
盛　土	0.1
法　面　工	
盛土法面(左)	0.7
盛土法面(右)	

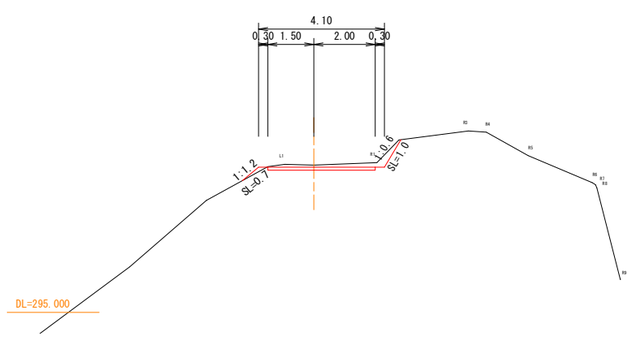


DL=295.000

D=3.82

EC.16

GH=293.53
FH=294.543

EC.16	
土　工	
掘削(土砂)	0.3
盛　土	3.8
法　面　工	
盛土法面(左)	2.0
盛土法面(右)	

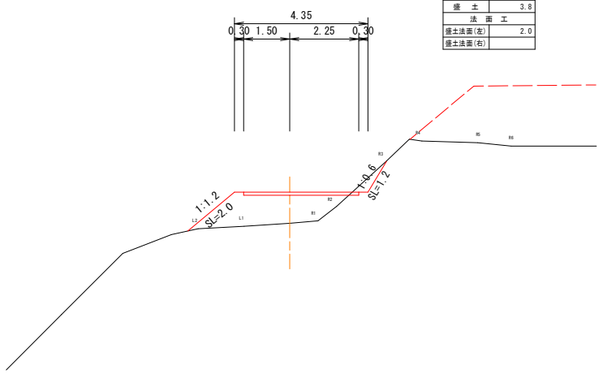


D=9.13

DL=285.000

MC.16

GH=296.71
FH=295.259

MC.16	
土　工	
掘削(土砂)	8.5
盛　土	
法　面　工	
盛土法面(左)	
盛土法面(右)	

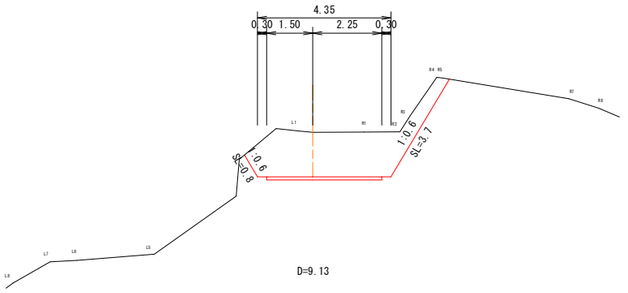


D=9.13

DL=290.000

BC.16 (NO.22)

GH=297.09
FH=296.517

BC.16(NO.22)	
土　工	
掘削(土砂)	3.0
盛　土	
法　面　工	
盛土法面(左)	
盛土法面(右)	

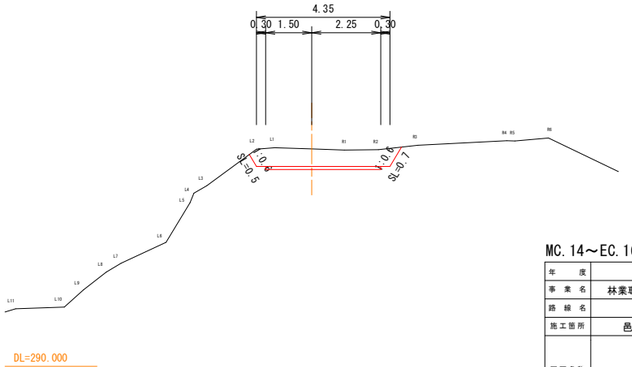

DL=290.000

MC.14～EC.16


年　度	令和　7　年度（補正）
事業名	林業専用道（規格相当）邑智683号線
路線名	邑智683号線
施工箇所	邑智郡美郷町別府地内
図面名称	横断面図 A1=1:100 縮尺　A3=1:200
会社名 / 項目	会社及び責任者
測量調査	
設計	
図面番号	15 葉の内 6

D=12.03

NO.24

GH=297.70
FH=296.225

NO.24	
土　工	
掘削(土砂)	8.2
盛　土	
法　面　工	
盛土法面(左)	
盛土法面(右)	

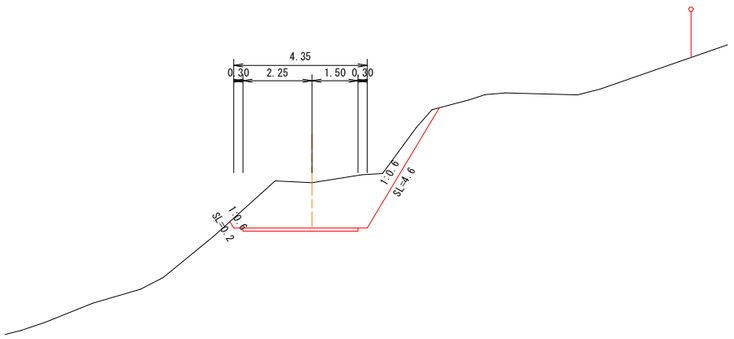


D=7.07

EC.17

GH=303.43
FH=300.123

EC.17	
土　工	
掘削(土砂)	21.2
盛　土	
法　面　工	
盛土法面(左)	
盛土法面(右)	

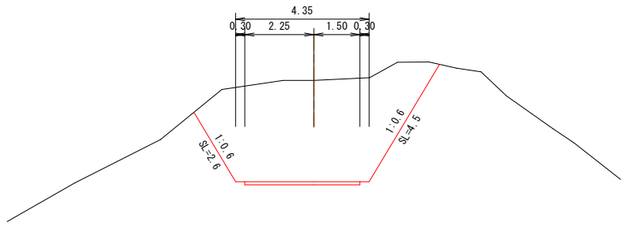


D=10.94

MC.18

GH=304.95
FH=302.644

MC.18	
土　工	
掘削(土砂)	11.1
盛　土	
法　面　工	
盛土法面(左)	
盛土法面(右)	

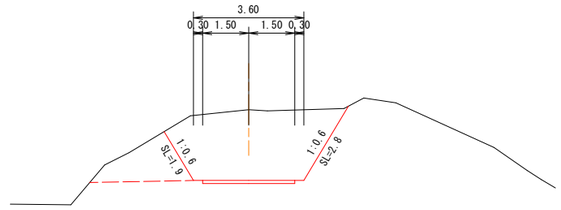


D=3.79

DL=290.000

BC.17

GH=296.77
FH=295.695

BC.17	
土　工	
掘削(土砂)	6.1
盛　土	
法　面　工	
盛土法面(左)	
盛土法面(右)	

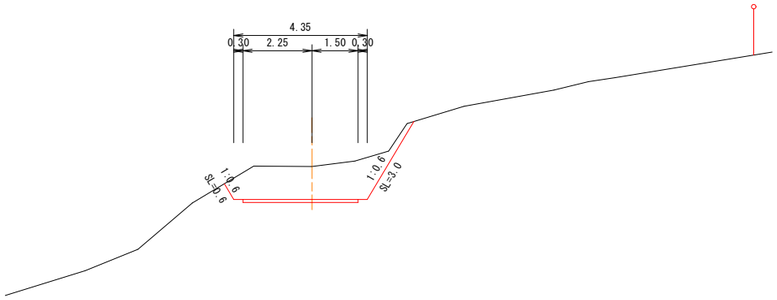


D=10.45

DL=295.000

NO.24+17.4 (NO.25)

GH=302.43
FH=298.661

NO.24+17.4(NO.25)	
土　工	
掘削(土砂)	19.5
盛　土	
法　面　工	
盛土法面(左)	
盛土法面(右)	

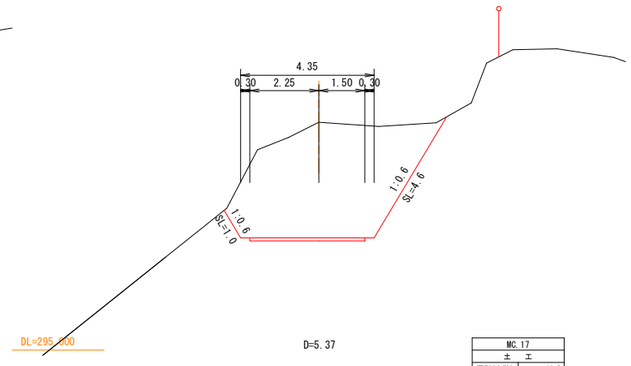


D=5.85

DL=295.000

NO.26

GH=304.06
FH=301.825

NO.26	
土　工	
掘削(土砂)	9.4
盛　土	
法　面　工	
盛土法面(左)	
盛土法面(右)	

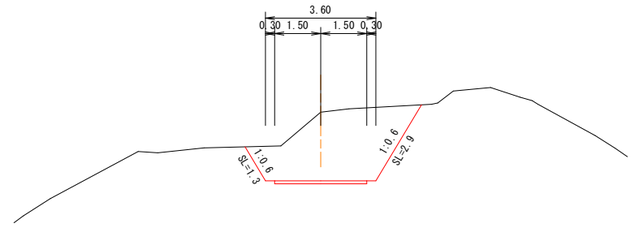


D=16.21

DL=290.000

NO.23

GH=293.83
FH=294.475

NO.23	
土　工	
掘削(土砂)	
盛　土	2.7
法　面　工	
盛土法面(左)	2.3
盛土法面(右)	0.7

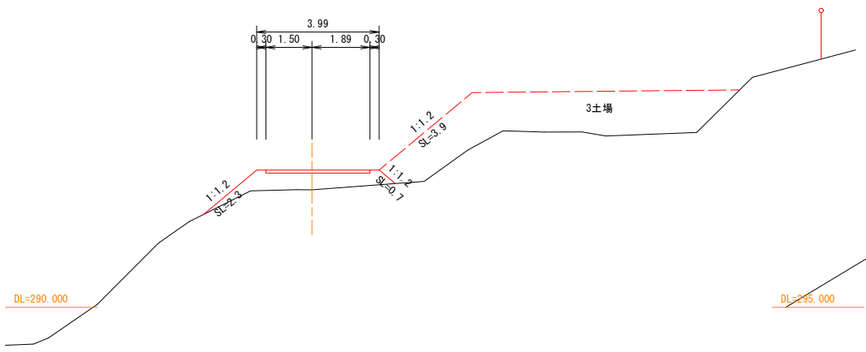


D=5.37

DL=295.000

MC.17

GH=300.62
FH=297.909

MC.17	
土　工	
掘削(土砂)	14.9
盛　土	
法　面　工	
盛土法面(左)	
盛土法面(右)	

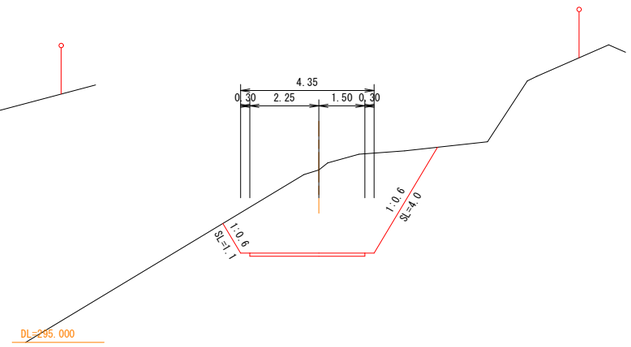


D=5.08

DL=295.000

BC.18

GH=303.58
FH=301.113

BC.18	
土　工	
掘削(土砂)	12.7
盛　土	
法　面　工	
盛土法面(左)	
盛土法面(右)	

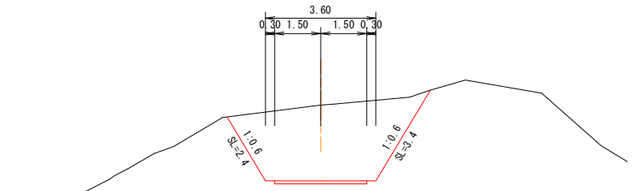

NO.23～MC.18


年　度	令和　7　年度（補正）
事業名	林業専用道（規格相当）邑智683号線
路線名	邑智683号線
施工箇所	邑智郡美郷町別府地内
図面名称	横断面図 A1=1:100 縮尺　A3=1:200
会社名 / 項目	会社及び責任者
測量調査	
設計	
図面番号	15 葉の内 7

D=8.69

MC.19

GH=307.88
FH=305.676

MC.19	
土　工	
掘削(土砂)	13.6
盛　土	
法　面　工	
盛土法面(左)	
盛土法面(右)	

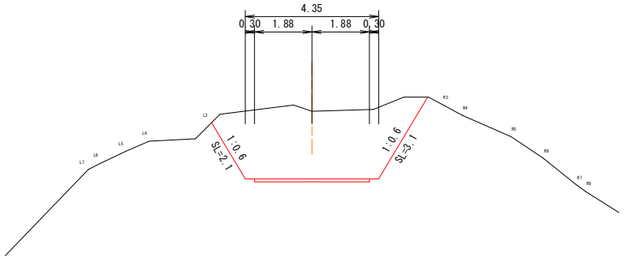


D=7.20

MC.20

GH=311.27
FH=305.926

MC.20	
土　工	
掘削(土砂)	48.4
盛　土	
法　面　工	
盛土法面(左)	
盛土法面(右)	

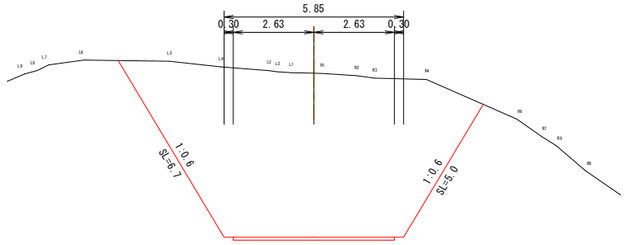


D=9.18

MC.21

GH=307.57
FH=304.034

MC.21	
土　工	
掘削(土砂)	22.9
盛　土	
法　面　工	
盛土法面(左)	
盛土法面(右)	

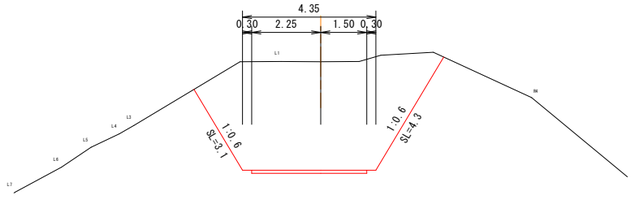


D=8.69

DL=300.000

(NO.27) BC.19

GH=306.87
FH=304.741

(NO.27)BC.19	
土　工	
掘削(土砂)	12.7
盛　土	
法　面　工	
盛土法面(左)	
盛土法面(右)	

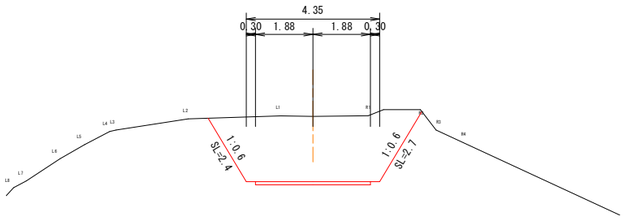


D=7.20

DL=300.000

BC.20

GH=310.54
FH=306.180

BC.20	
土　工	
掘削(土砂)	37.7
盛　土	
法　面　工	
盛土法面(左)	
盛土法面(右)	

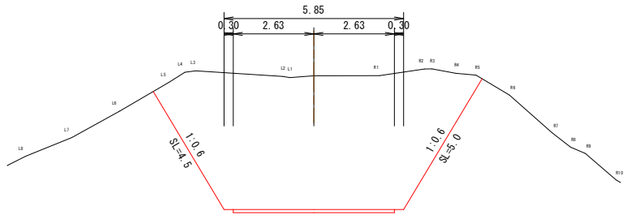


D=20.42

DL=300.000

(NO.29) BC.21

GH=309.87
FH=305.157

(NO.29)BC.21	
土　工	
掘削(土砂)	33.4
盛　土	
法　面　工	
盛土法面(左)	
盛土法面(右)	

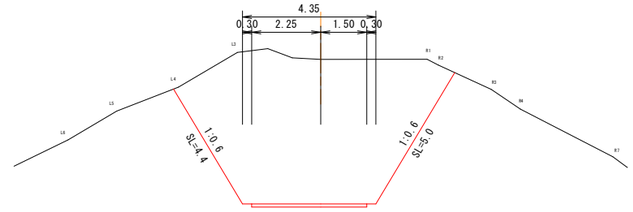


D=4.06

DL=300.000

EC.18

GH=306.47
FH=304.175

EC.18	
土　工	
掘削(土砂)	11.5
盛　土	
法　面　工	
盛土法面(左)	
盛土法面(右)	

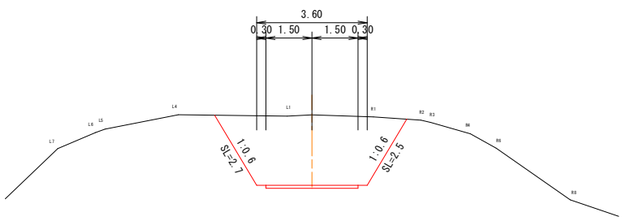

DL=300.000


D=6.20

DL=300.000

EC.19 (NO.28)

GH=309.32
FH=306.139

EC.19(NO.28)	
土　工	
掘削(土砂)	21.3
盛　土	
法　面　工	
盛土法面(左)	
盛土法面(右)	

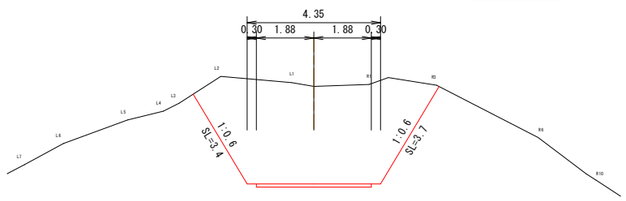

DL=300.000


D=1.78

DL=300.000

EC.20

GH=310.32
FH=305.349

EC.20	
土　工	
掘削(土砂)	43.2
盛　土	
法　面　工	
盛土法面(左)	
盛土法面(右)	

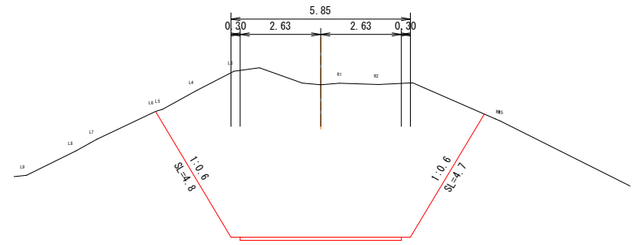

DL=300.000

EC.18～MC.21


年　度	令和　7　年度（補正）
事 業 名	林業専用道（規格相当）邑智683号線
路 線 名	邑智683号線
施工箇所	邑智郡美郷町別府地内
図面名称	横断面図 A1=1:100 縮尺　A3=1:200
会社名 / 項目	会社及び責任者
測量 調査	
設　計	
図面番号	15 葉の内 8

D=6.68

MC.22

GH=303.26
FH=301.685

MC.22	
土　工	
掘削(土砂)	9.9
盛　土	
法　面　工	
盛土法面(左)	
盛土法面(右)	

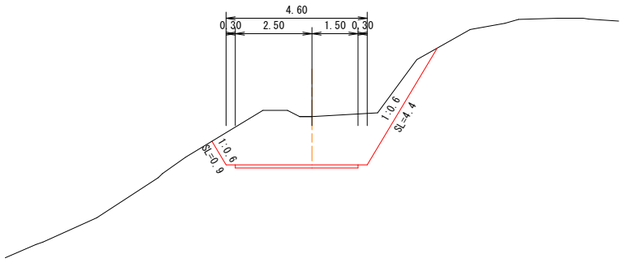


D=7.47

MC.23

GH=299.17
FH=299.630

MC.23	
土　工	
掘削(土砂)	5.8
盛　土	2.0
法　面　工	
盛土法面(左)	1.1
盛土法面(右)	

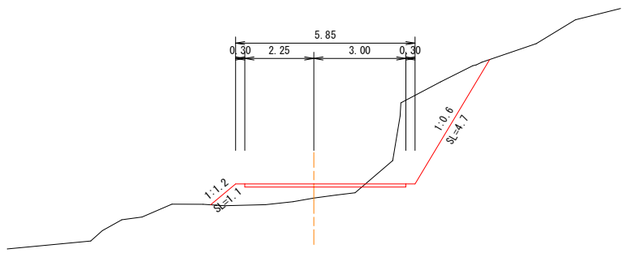


D=4.19

MC.24

GH=301.51
FH=298.467

MC.24	
土　工	
掘削(土砂)	25.6
盛　土	
法　面　工	
盛土法面(左)	
盛土法面(右)	

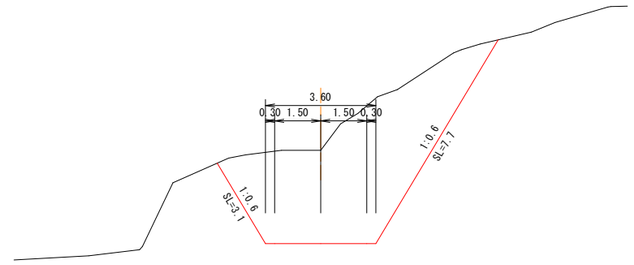


DL=295.000

D=6.68

BC.22

GH=304.78
FH=302.419

BC.22	
土　工	
掘削(土砂)	15.1
盛　土	
法　面　工	
盛土法面(左)	
盛土法面(右)	

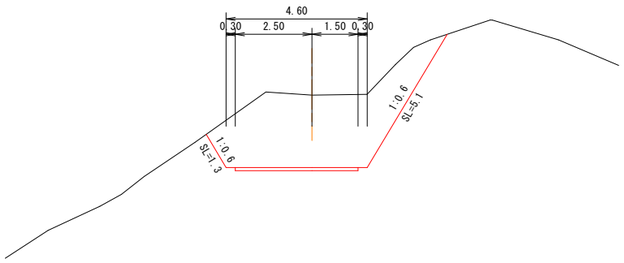


DL=295.000

D=7.47

BC.23

GH=300.85
FH=300.449

BC.23	
土　工	
掘削(土砂)	8.1
盛　土	
法　面　工	
盛土法面(左)	
盛土法面(右)	

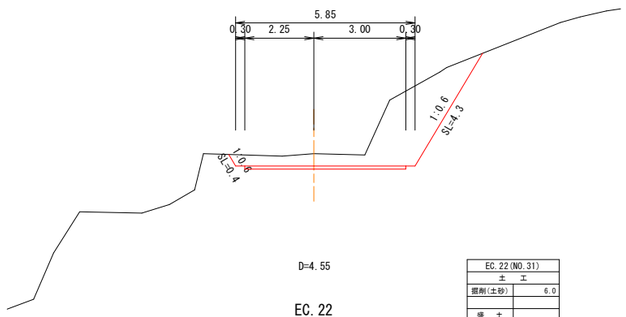


DL=295.000

D=13.63

BC.24

GH=298.44
FH=298.756

BC.24	
土　工	
掘削(土砂)	
盛　土	0.8
法　面　工	
盛土法面(左)	0.7
盛土法面(右)	0.1

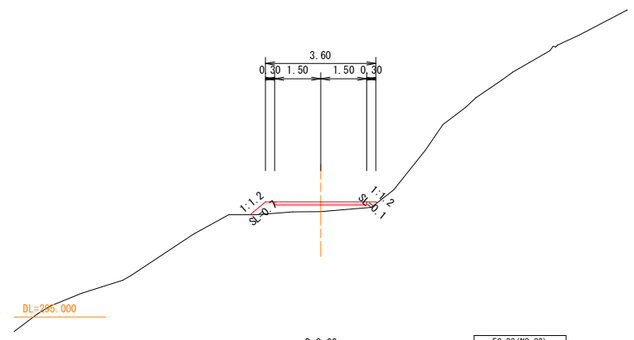


DL=295.000

D=6.68

(NO.30) EC.21

GH=305.73
FH=302.912

(NO.30)EC.21	
土　工	
掘削(土砂)	17.2
盛　土	
法　面　工	
盛土法面(左)	
盛土法面(右)	

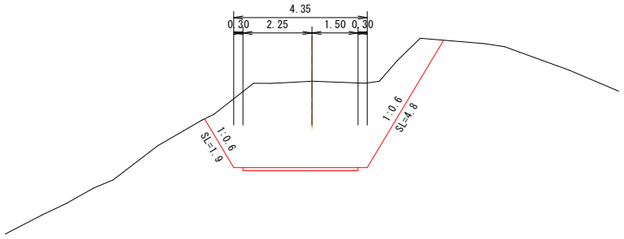


DL=295.000

D=4.55

EC.22 (NO.31)

GH=301.91
FH=300.950

EC.22(NO.31)	
土　工	
掘削(土砂)	6.0
盛　土	
法　面　工	
盛土法面(左)	
盛土法面(右)	

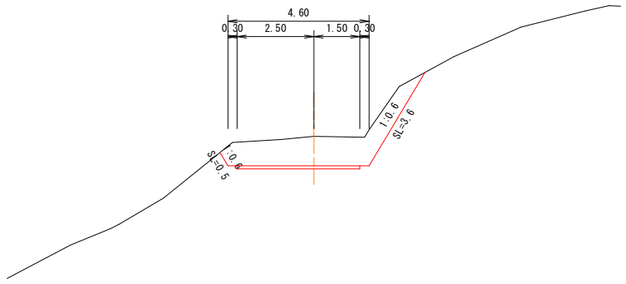


DL=295.000

D=3.83

EC.23 (NO.32)

GH=298.66
FH=298.980

EC.23(NO.32)	
土　工	
掘削(土砂)	3.3
盛　土	1.3
法　面　工	
盛土法面(左)	1.0
盛土法面(右)	

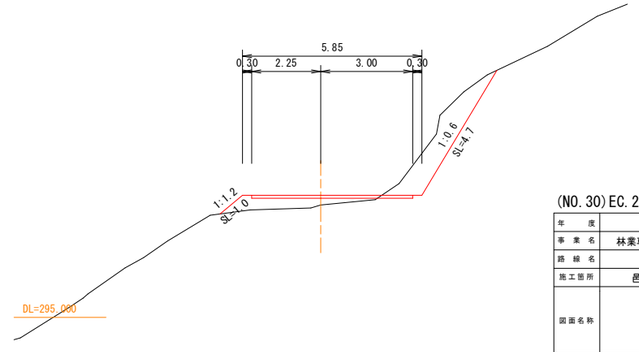

DL=295.000

(NO.30)EC.21～MC.24


年　度	令和　7　年度（補正）
事業名	林業専用道（規格相当）邑智683号線
路線名	邑智683号線
施工箇所	邑智郡美郷町別府地内
図面名称	横断面図 縮尺 A1=1:100 A3=1:200
会社名 / 項目	会社及び責任者
測量 調査	
設計	
図面番号	15 葉の内 9

D=7.00

NO.34

GH=298.17
FH=298.225

NO.34	
土　工	
掘削(土砂)	0.2
盛　土	0.1
法　面　工	
盛土法面(左)	0.8
盛土法面(右)	

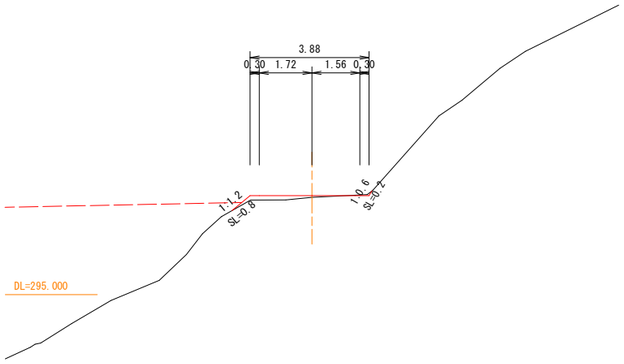


D=9.06

EC.25

GH=299.29
FH=298.380

EC.25	
土　工	
掘削(土砂)	9.5
盛　土	
法　面　工	
盛土法面(左)	
盛土法面(右)	

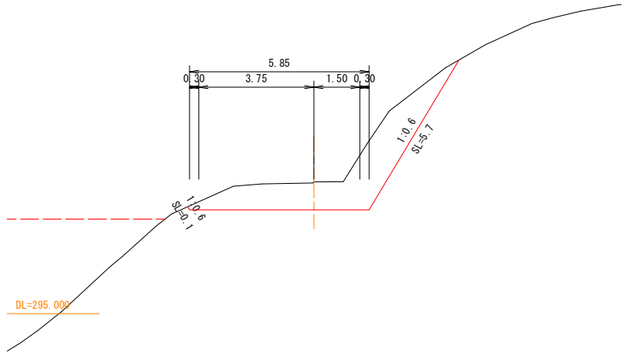


D=9.60

MC.26

GH=297.18
FH=298.491

MC.26	
土　工	
掘削(土砂)	
盛　土	9.1
法　面　工	
盛土法面(左)	3.8
盛土法面(右)	0.1

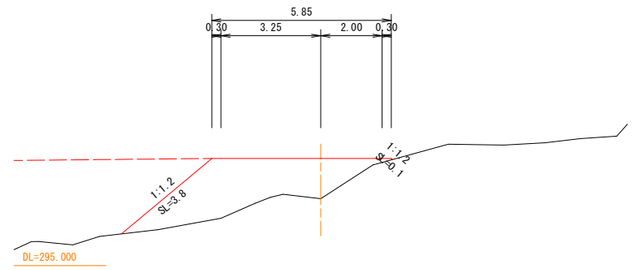


D=10.56

EC.24

GH=298.26
FH=298.331

EC.24	
土　工	
掘削(土砂)	1.0
盛　土	0.2
法　面　工	
盛土法面(左)	0.5
盛土法面(右)	

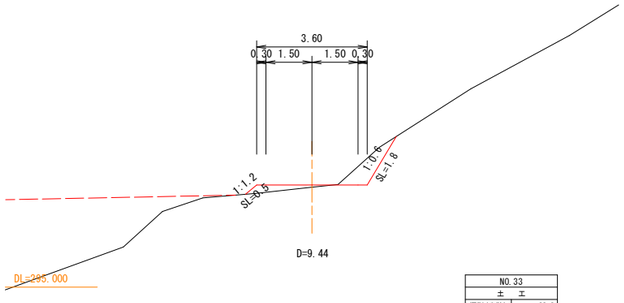


D=11.97

MC.25 (NO.35)

GH=302.12
FH=298.320

MC.25(NO.35)	
土　工	
掘削(土砂)	26.0
盛　土	
法　面　工	
盛土法面(左)	
盛土法面(右)	

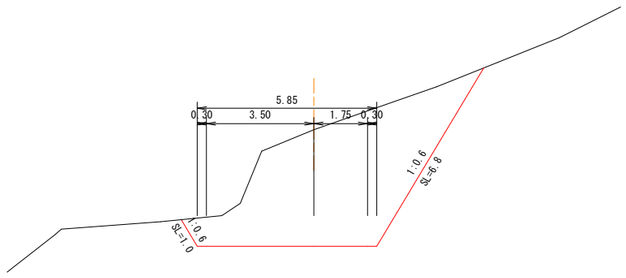


D=9.60

BC.26

GH=299.36
FH=298.443

BC.26	
土　工	
掘削(土砂)	4.6
盛　土	0.6
法　面　工	
盛土法面(左)	3.0
盛土法面(右)	

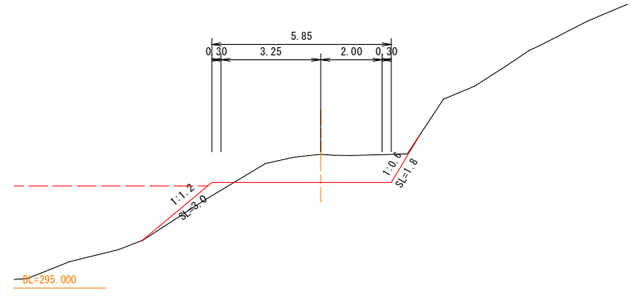


D=9.44

NO.33

GH=302.30
FH=298.425

NO.33	
土　工	
掘削(土砂)	22.2
盛　土	
法　面　工	
盛土法面(左)	
盛土法面(右)	

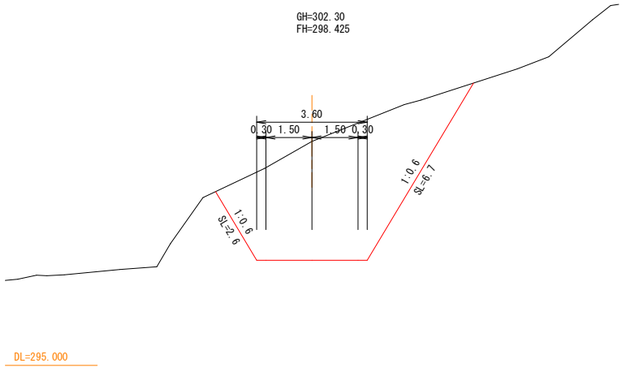


D=11.97

BC.25

GH=298.71
FH=298.260

BC.25	
土　工	
掘削(土砂)	9.2
盛　土	0.1
法　面　工	
盛土法面(左)	0.4
盛土法面(右)	

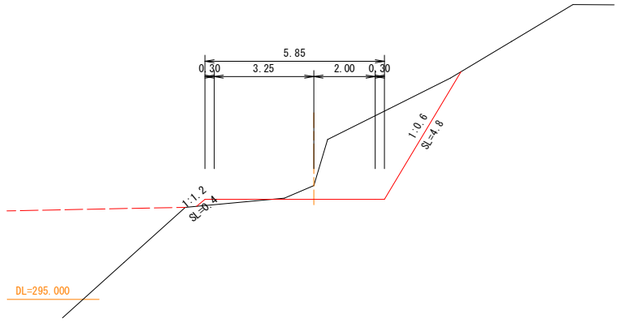


D=3.63

NO.36

GH=299.33
FH=298.425

NO.36	
土　工	
掘削(土砂)	9.5
盛　土	
法　面　工	
盛土法面(左)	
盛土法面(右)	

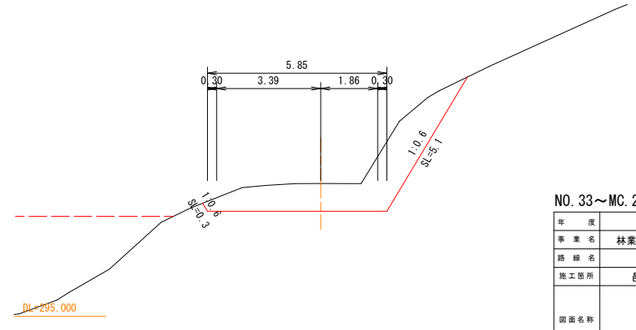


NO.33～MC.26

年　度	令和　7　年度（補正）
事業名	林業専用道（規格相当）邑智683号線
路線名	邑智683号線
施工箇所	邑智郡美郷町別府地内
図面名称	横断面図 A1=1:100 縮尺　A3=1:200
項目 ＼ 会社名	会社及び責任者
測量 調査	
設計	
図面番号	15 葉の内 10

D=12.35

(NO.38) EC.27

GH=298.48
FH=298.575

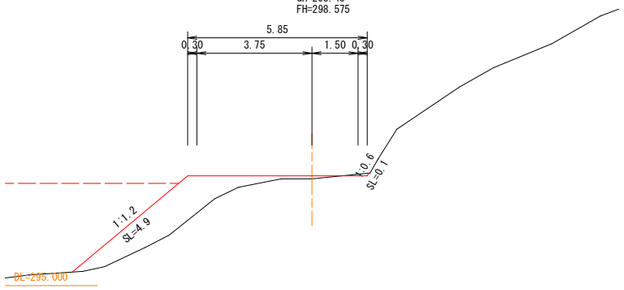


(NO.38)EC.27	
土　工	
掘削(土砂)	0.1
盛　土	5.0
法　面　工	
盛土法面(左)	4.9
盛土法面(右)	

D=9.47

MC.28

GH=298.01
FH=298.029

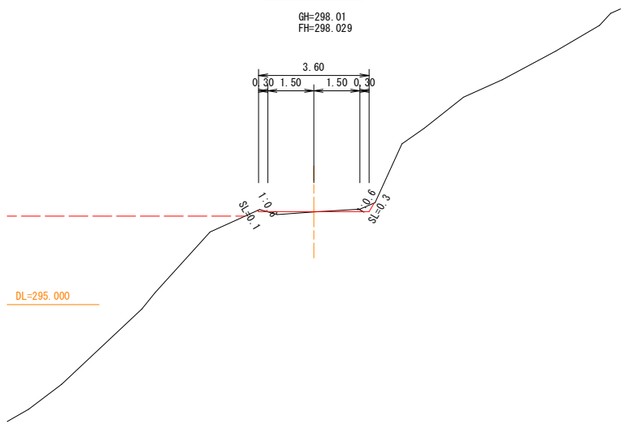


MC.28	
土　工	
掘削(土砂)	0.4
盛　土	
法　面　工	
盛土法面(左)	
盛土法面(右)	

D=4.05

MC.29

GH=297.55
FH=297.475

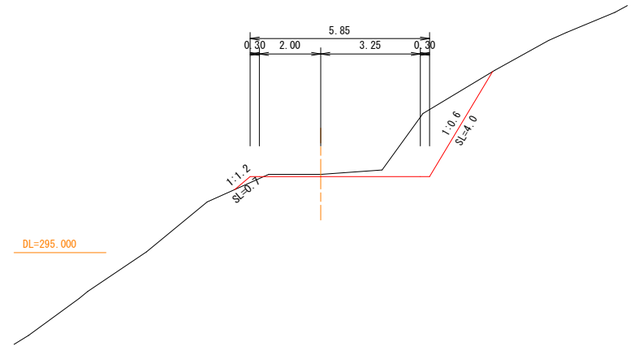

MC.29	
土　工	
掘削(土砂)	5.2
盛　土	0.1
法　面　工	
盛土法面(左)	0.7
盛土法面(右)	

D=9.60

MC.27

GH=298.15
FH=298.587

MC.27	
土　工	
掘削(土砂)	
盛　土	6.9
法　面　工	
盛土法面(左)	4.2
盛土法面(右)	0.3

D=3.84

NO.39

GH=298.14
FH=298.125


NO.39	
土　工	
掘削(土砂)	0.3
盛　土	0.2
法　面　工	
盛土法面(左)	0.8
盛土法面(右)	

D=4.05

BC.29 (NO.40)

GH=297.76
FH=297.632

BC.29(NO.40)	
土　工	
掘削(土砂)	4.6
盛　土	0.1
法　面　工	
盛土法面(左)	1.4
盛土法面(右)	

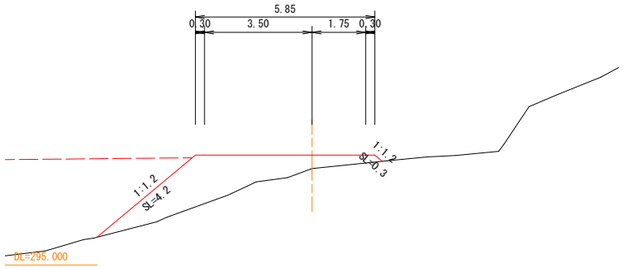



D=9.60

(NO.37) ECBC27

GH=298.69
FH=298.539

(NO.37)ECBC27	
土　工	
掘削(土砂)	0.9
盛　土	3.7
法　面　工	
盛土法面(左)	4.1
盛土法面(右)	

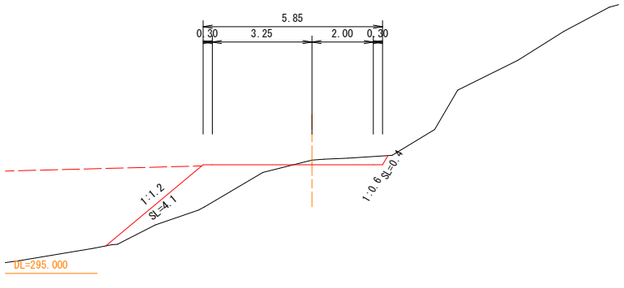

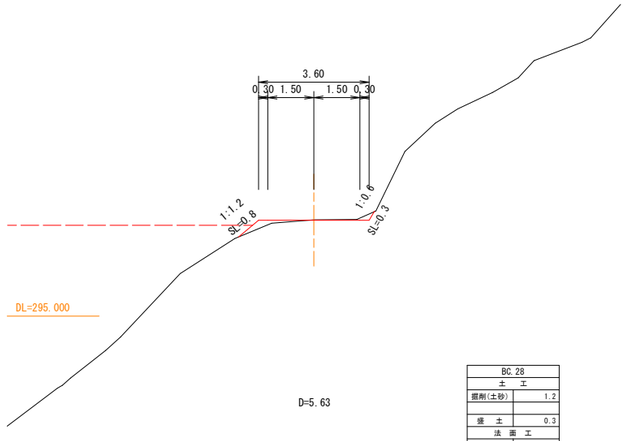



D=5.63

BC.28

GH=298.41
FH=298.266

BC.28	
土　工	
掘削(土砂)	1.2
盛　土	0.3
法　面　工	
盛土法面(左)	1.8
盛土法面(右)	

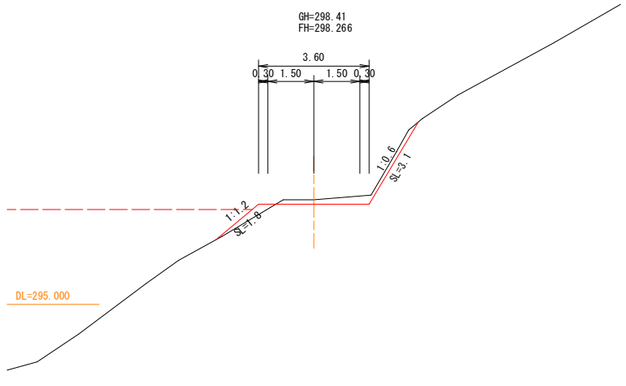

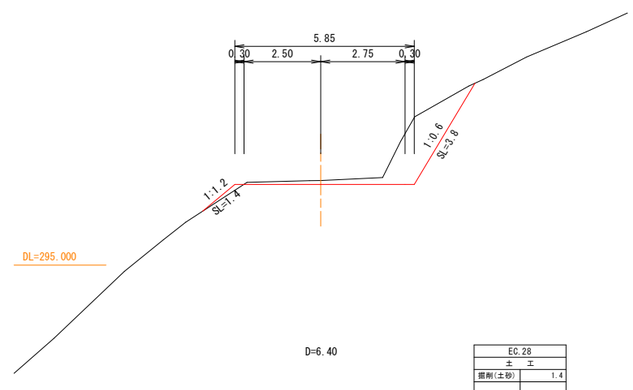


D=6.40

EC.28

GH=297.86
FH=297.792

EC.28	
土　工	
掘削(土砂)	1.4
盛　土	
法　面　工	
盛土法面(左)	0.2
盛土法面(右)	

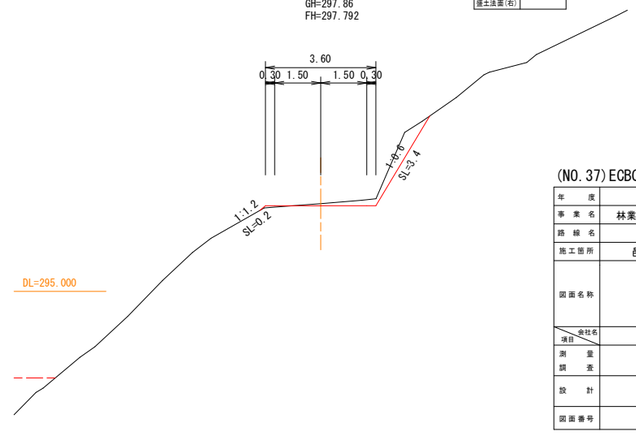

(NO.37)ECBC27～MC.29


年　度	令和　7　年度（補正）
事業名	林業専用道（規格相当）邑智683号線
路線名	邑智683号線
施工箇所	邑智郡美郷町別府地内
図面名称	横断面図 A1=1:100 縮尺　A3=1:200
会社名 / 項目	会社及び責任者
測量 調査	
設計	
図面番号	15 葉の内 11

D=3.79

NO.41

GH=296.82
FH=296.825

NO.41	
土　工	
掘削(土砂)	2.3
盛　土	0.6
法　面　工	
盛土法面(左)	2.5
盛土法面(右)	

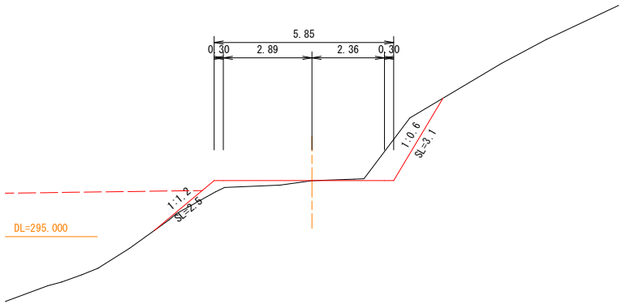


D=10.44

BC.31 (NO.42)

GH=295.70
FH=295.723

BC.31(NO.42)	
土　工	
掘削(土砂)	2.9
盛　土	0.8
法　面　工	
盛土法面(左)	2.6
盛土法面(右)	

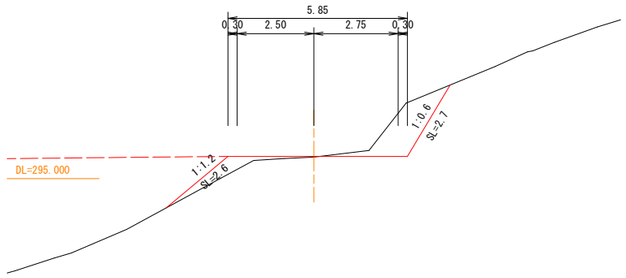


D=3.67

(NO.43) MC.32

GH=295.18
FH=295.110

(NO.43)MC.32	
土　工	
掘削(土砂)	2.4
盛　土	
法　面　工	
盛土法面(左)	0.2
盛土法面(右)	

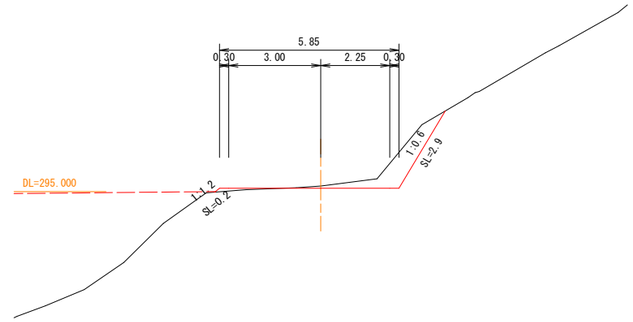


D=6.17

BC.30

GH=297.07
FH=297.072

BC.30	
土　工	
掘削(土砂)	3.4
盛　土	0.4
法　面　工	
盛土法面(左)	1.8
盛土法面(右)	

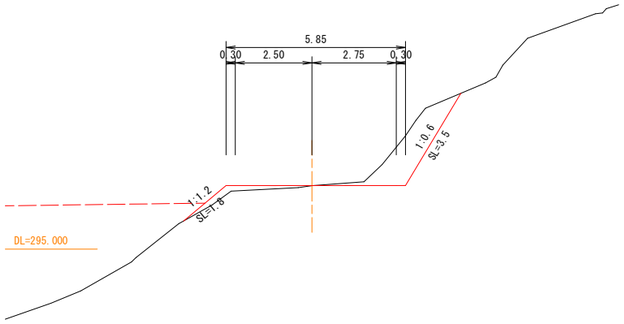


D=3.32

EC.30

GH=295.83
FH=295.863

EC.30	
土　工	
掘削(土砂)	0.3
盛　土	2.5
法　面　工	
盛土法面(左)	3.1
盛土法面(右)	

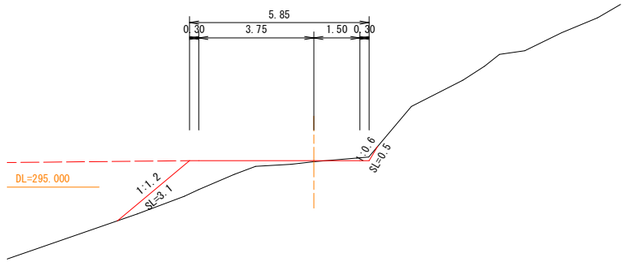


D=3.67

ECBC32

GH=295.27
FH=295.201

ECBC32	
土　工	
掘削(土砂)	2.0
盛　土	0.5
法　面　工	
盛土法面(左)	1.1
盛土法面(右)	

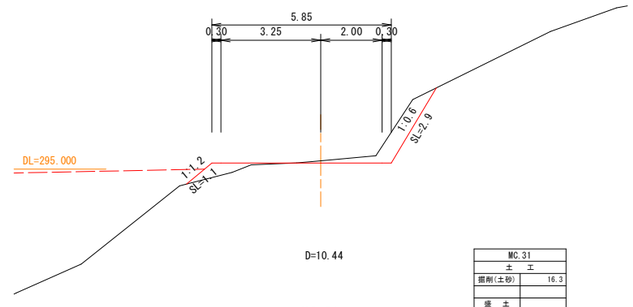


D=6.01

EC.29

GH=297.36
FH=297.312

EC.29	
土　工	
掘削(土砂)	7.3
盛　土	
法　面　工	
盛土法面(左)	0.2
盛土法面(右)	

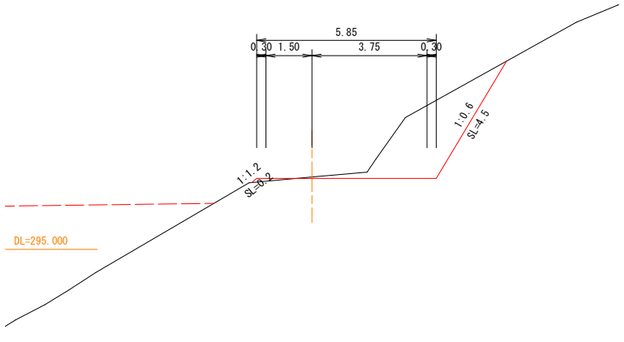


D=9.96

MC.30

GH=296.44
FH=296.560

MC.30	
土　工	
掘削(土砂)	0.3
盛　土	0.8
法　面　工	
盛土法面(左)	2.0
盛土法面(右)	

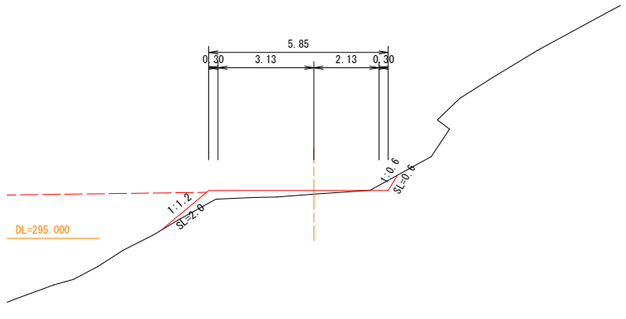


D=10.44

MC.31

GH=297.58
FH=295.462

MC.31	
土　工	
掘削(土砂)	16.3
盛　土	
法　面　工	
盛土法面(左)	
盛土法面(右)	

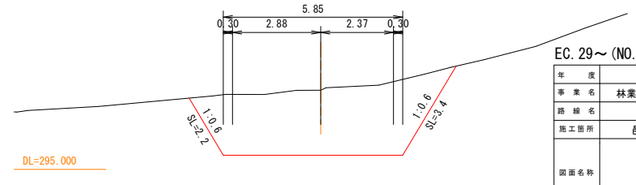

EC.29～(NO.43)MC.32


年　度	令和　7　年度（補正）
事業名	林業専用道（規格相当）邑智683号線
路線名	邑智６８３号線
施工箇所	邑智郡美郷町別府地内
図面名称	横断面図 縮尺　A1=1:100 A3=1:200
会社名 / 項目	会社及び責任者
測量 調査	
設計	
図面番号	15 葉の内 12

D=6.19

NO.44

GH=296.76
FH=294.650

NO.44	
土　工	
掘削(土砂)	13.8
盛　土	
法　面　工	
盛土法面(左)	
盛土法面(右)	

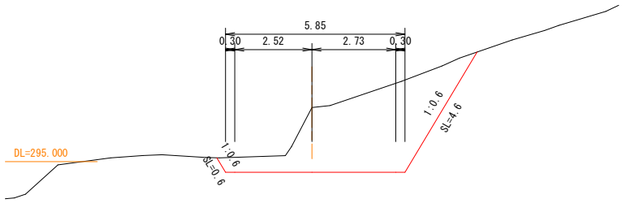


D=15.71

EC.34 (NO.45)

GH=295.01
FH=295.063

EC.34(NO.45)	
土　工	
掘削(土砂)	5.2
盛　土	
法　面　工	
盛土法面(左)	0.1
盛土法面(右)	

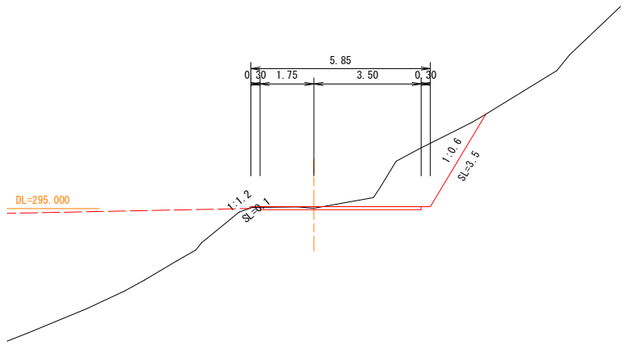


D=16.91

EC.35

GH=298.76
FH=298.183

EC.35	
土　工	
掘削(土砂)	6.7
盛　土	
法　面　工	
盛土法面(左)	
盛土法面(右)	

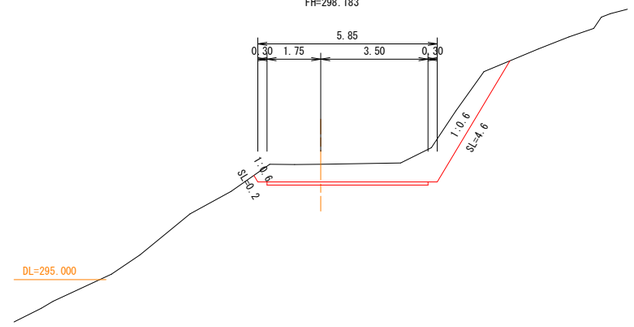


D=4.27

MC.33

GH=296.92
FH=294.757

MC.33	
土　工	
掘削(土砂)	14.2
盛　土	
法　面　工	
盛土法面(左)	
盛土法面(右)	

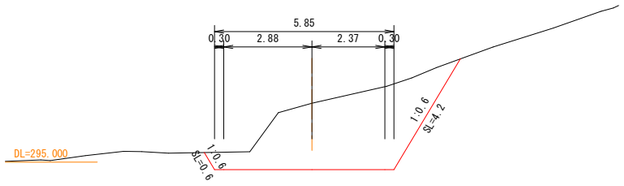


D=4.75

MC.34

GH=294.83
FH=294.852

MC.34	
土　工	
掘削(土砂)	3.6
盛　土	
法　面　工	
盛土法面(左)	0.2
盛土法面(右)	

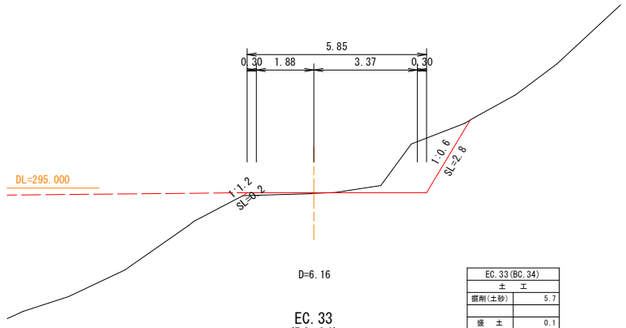


D=5.15

MC.35 (NO.46)

GH=297.82
FH=297.462

MC.35(NO.46)	
土　工	
掘削(土砂)	9.9
盛　土	
法　面　工	
盛土法面(左)	
盛土法面(右)	

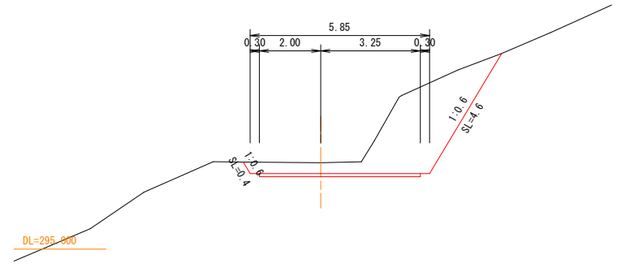


D=10.46

ECBC33

GH=295.14
FH=295.018

ECBC33	
土　工	
掘削(土砂)	2.8
盛　土	0.1
法　面　工	
盛土法面(左)	0.4
盛土法面(右)	

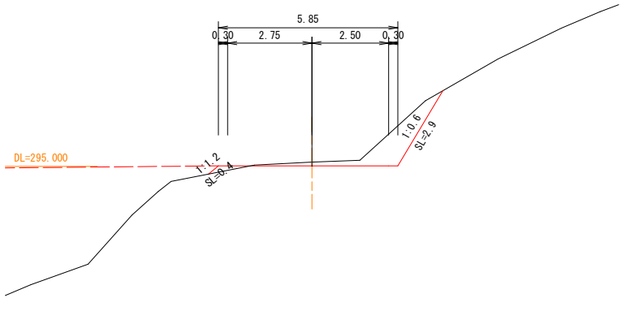


D=6.16

EC.33 (BC.34)

GH=294.84
FH=294.743

EC.33(BC.34)	
土　工	
掘削(土砂)	5.7
盛　土	0.1
法　面　工	
盛土法面(左)	1.1
盛土法面(右)	

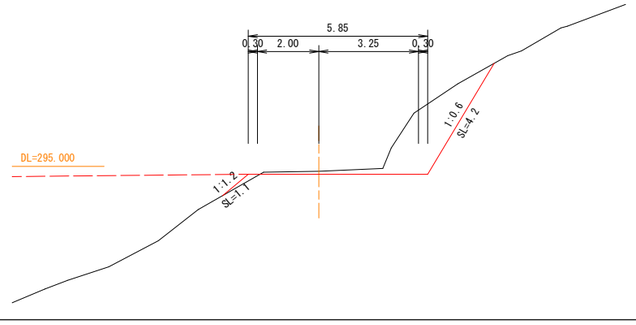


D=5.15

BC.35

GH=296.95
FH=296.742

BC.35	
土　工	
掘削(土砂)	9.4
盛　土	
法　面　工	
盛土法面(左)	
盛土法面(右)	

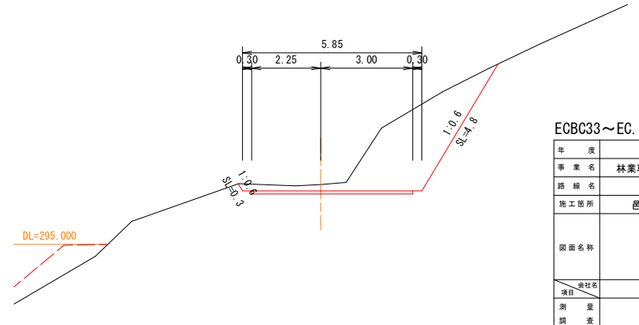

ECBC33～EC.35


年　度	令和　7　年度（補正）
事業名	林業専用道（規格相当）邑智683号線
路線名	邑智683号線
施工箇所	邑智郡美郷町別府地内
図面名称	横断面図 A1=1:100 縮尺　A3=1:200
項目 ＼ 会社名	会社及び責任者
測量 調査	
設計	
図面番号	15 葉の内 13

D=9.79

(NO.48) MC.36

GH=302.23
FH=299.691

(NO.48)MC.36	
土　工	
掘削(土砂)	16.4
盛　土	
法　面　工	
盛土法面(左)	
盛土法面(右)	

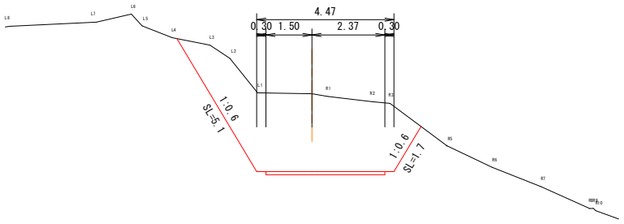


DL=295.000

D=4.27

(NO.49) EC.37

GH=299.09
FH=297.050

(NO.49)EC.37	
土　工	
掘削(土砂)	17.1
盛　土	
法　面　工	
盛土法面(左)	
盛土法面(右)	

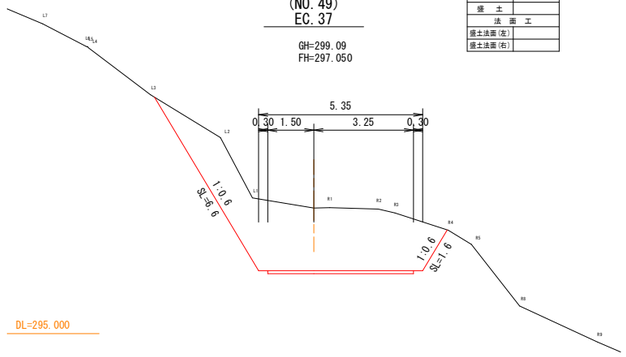


DL=295.000

D=3.56

NO.50

GH=295.57
FH=294.390

NO.50	
土　工	
掘削(土砂)	8.8
盛　土	
法　面　工	
盛土法面(左)	
盛土法面(右)	

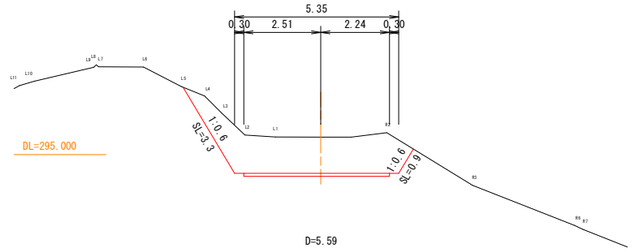


DL=295.000

D=9.79

BC.36

GH=302.84
FH=300.237

BC.36	
土　工	
掘削(土砂)	13.8
盛　土	
法　面　工	
盛土法面(左)	
盛土法面(右)	

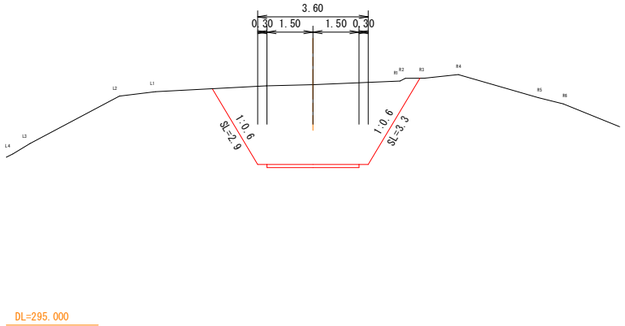


DL=295.000

D=5.18

MC.37

GH=300.21
FH=297.775

MC.37	
土　工	
掘削(土砂)	21.0
盛　土	
法　面　工	
盛土法面(左)	
盛土法面(右)	

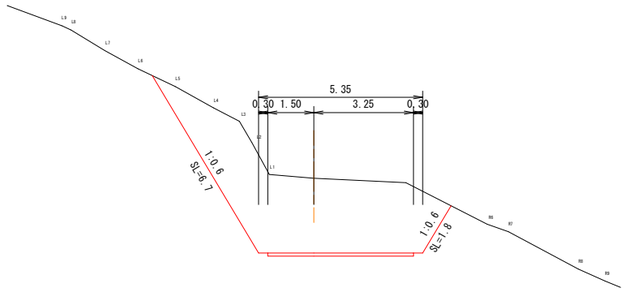


DL=295.000

D=5.59

MC.38

GH=296.75
FH=295.172

MC.38	
土　工	
掘削(土砂)	15.4
盛　土	
法　面　工	
盛土法面(左)	
盛土法面(右)	

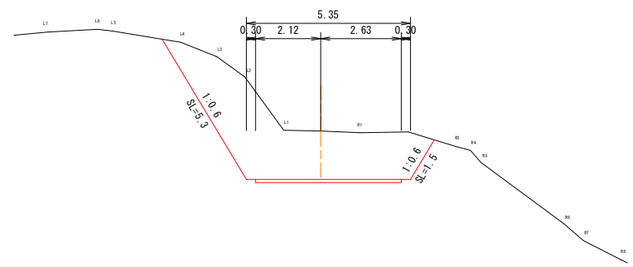


DL=290.000

D=9.15

NO.47

GH=301.80
FH=300.046

NO.47	
土　工	
掘削(土砂)	11.6
盛　土	
法　面　工	
盛土法面(左)	
盛土法面(右)	

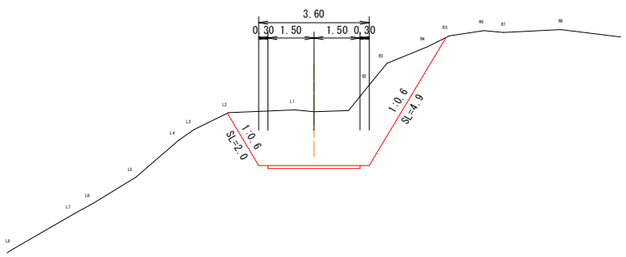


DL=295.000

D=11.06

ECBC37

GH=301.13
FH=298.500

ECBC37	
土　工	
掘削(土砂)	21.7
盛　土	
法　面　工	
盛土法面(左)	
盛土法面(右)	

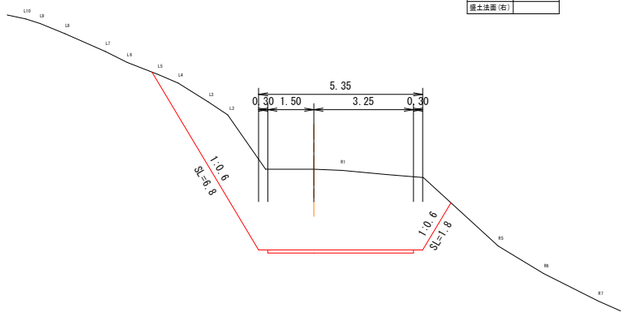


DL=295.000

BC.38

GH=298.21
FH=296.453

BC.38	
土　工	
掘削(土砂)	13.2
盛　土	
法　面　工	
盛土法面(左)	
盛土法面(右)	

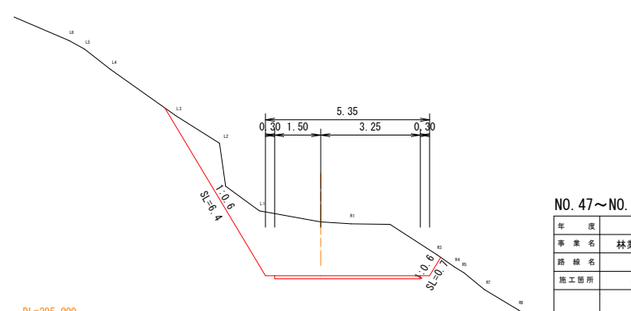

DL=295.000

NO.47～NO.50


年　度	令和　7　年度
事 業 名	林業専用道（規格相当）邑智683号線
路 線 名	邑智６８３号線
施工箇所	邑智郡美郷町別府地内
図面名称	横断面図
縮尺	A1=1:100 A3=1:200
会社名	
項目	会社及び責任者
測　量 調　査	
設　計	
図面番号	15 葉の内 14

D=8.14

(NO.51) MC.39

GH=288.42
FH=291.250

(NO.51)MC.39	
土　工	
掘削(土砂)	0.9
盛　土	16.3
法　面　工	
盛土法面(左)	
盛土法面(右)	10.3

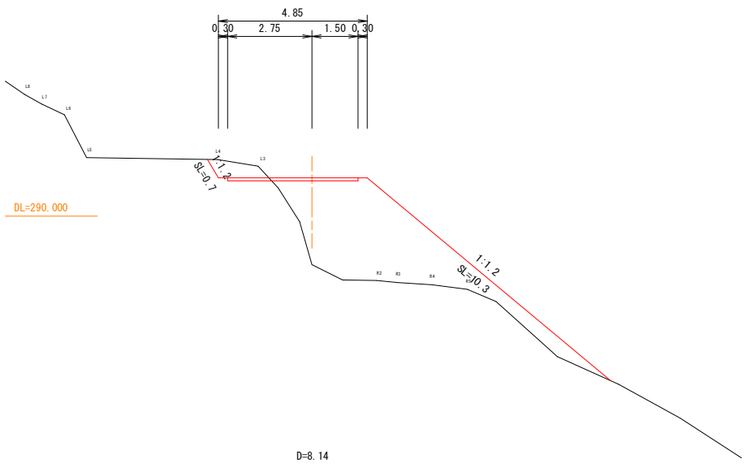


D=8.14

BC.39

GH=291.72
FH=292.390

BC.39	
土　工	
掘削(土砂)	1.1
盛　土	6.1
法　面　工	
盛土法面(左)	
盛土法面(右)	3.9

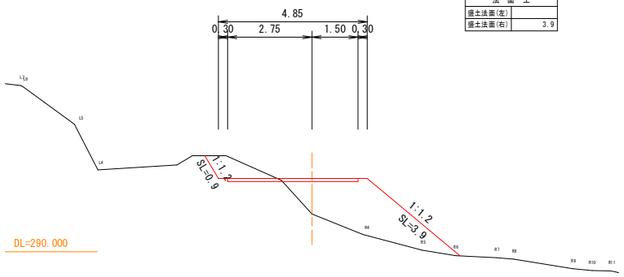


D=10.73

EC.38

GH=294.67
FH=293.892


EC.38	
土　工	
掘削(土砂)	5.4
盛　土	
法　面　工	
盛土法面(左)	
盛土法面(右)	

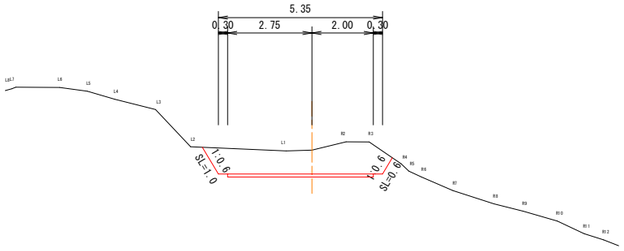

EP

GH=288.60
FH=288.600

EP	
土　工	
掘削(土砂)	0.4
盛　土	
法　面　工	
盛土法面(左)	0.1
盛土法面(右)	

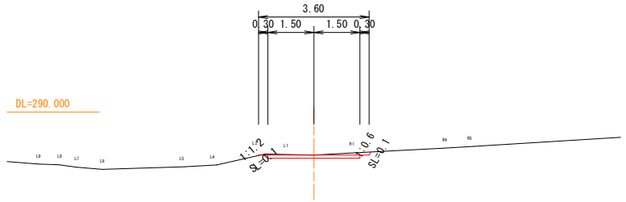


D=5.82

NO.52

GH=289.07
FH=289.185

NO.52	
土　工	
掘削(土砂)	0.1
盛　土	0.7
法　面　工	
盛土法面(左)	
盛土法面(右)	0.7

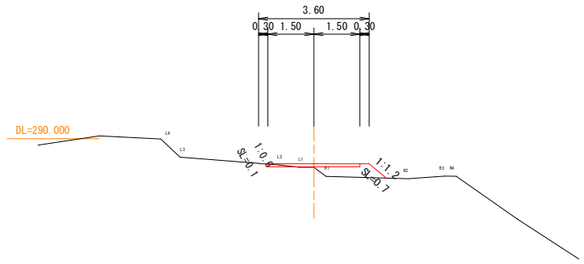


D=9.43

EC.39

GH=288.81
FH=290.132

EC.39	
土　工	
掘削(土砂)	1.6
盛　土	5.2
法　面　工	
盛土法面(左)	
盛土法面(右)	4.8

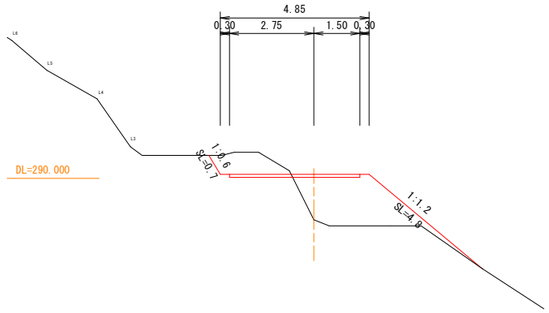


EC.38～EP

年　度	令和　7　年度（補正）
事業名	林業専用道（規格相当）邑智683号線
路線名	邑智683号線
施工箇所	邑智郡美郷町別府地内
図面名称	横断面図 A1=1:100 縮尺　A3=1:200
会社名 / 項目	会社及び責任者
測量 調査	
設計	
図面番号	15 葉の内 15


平面図

A3_S=1:1000

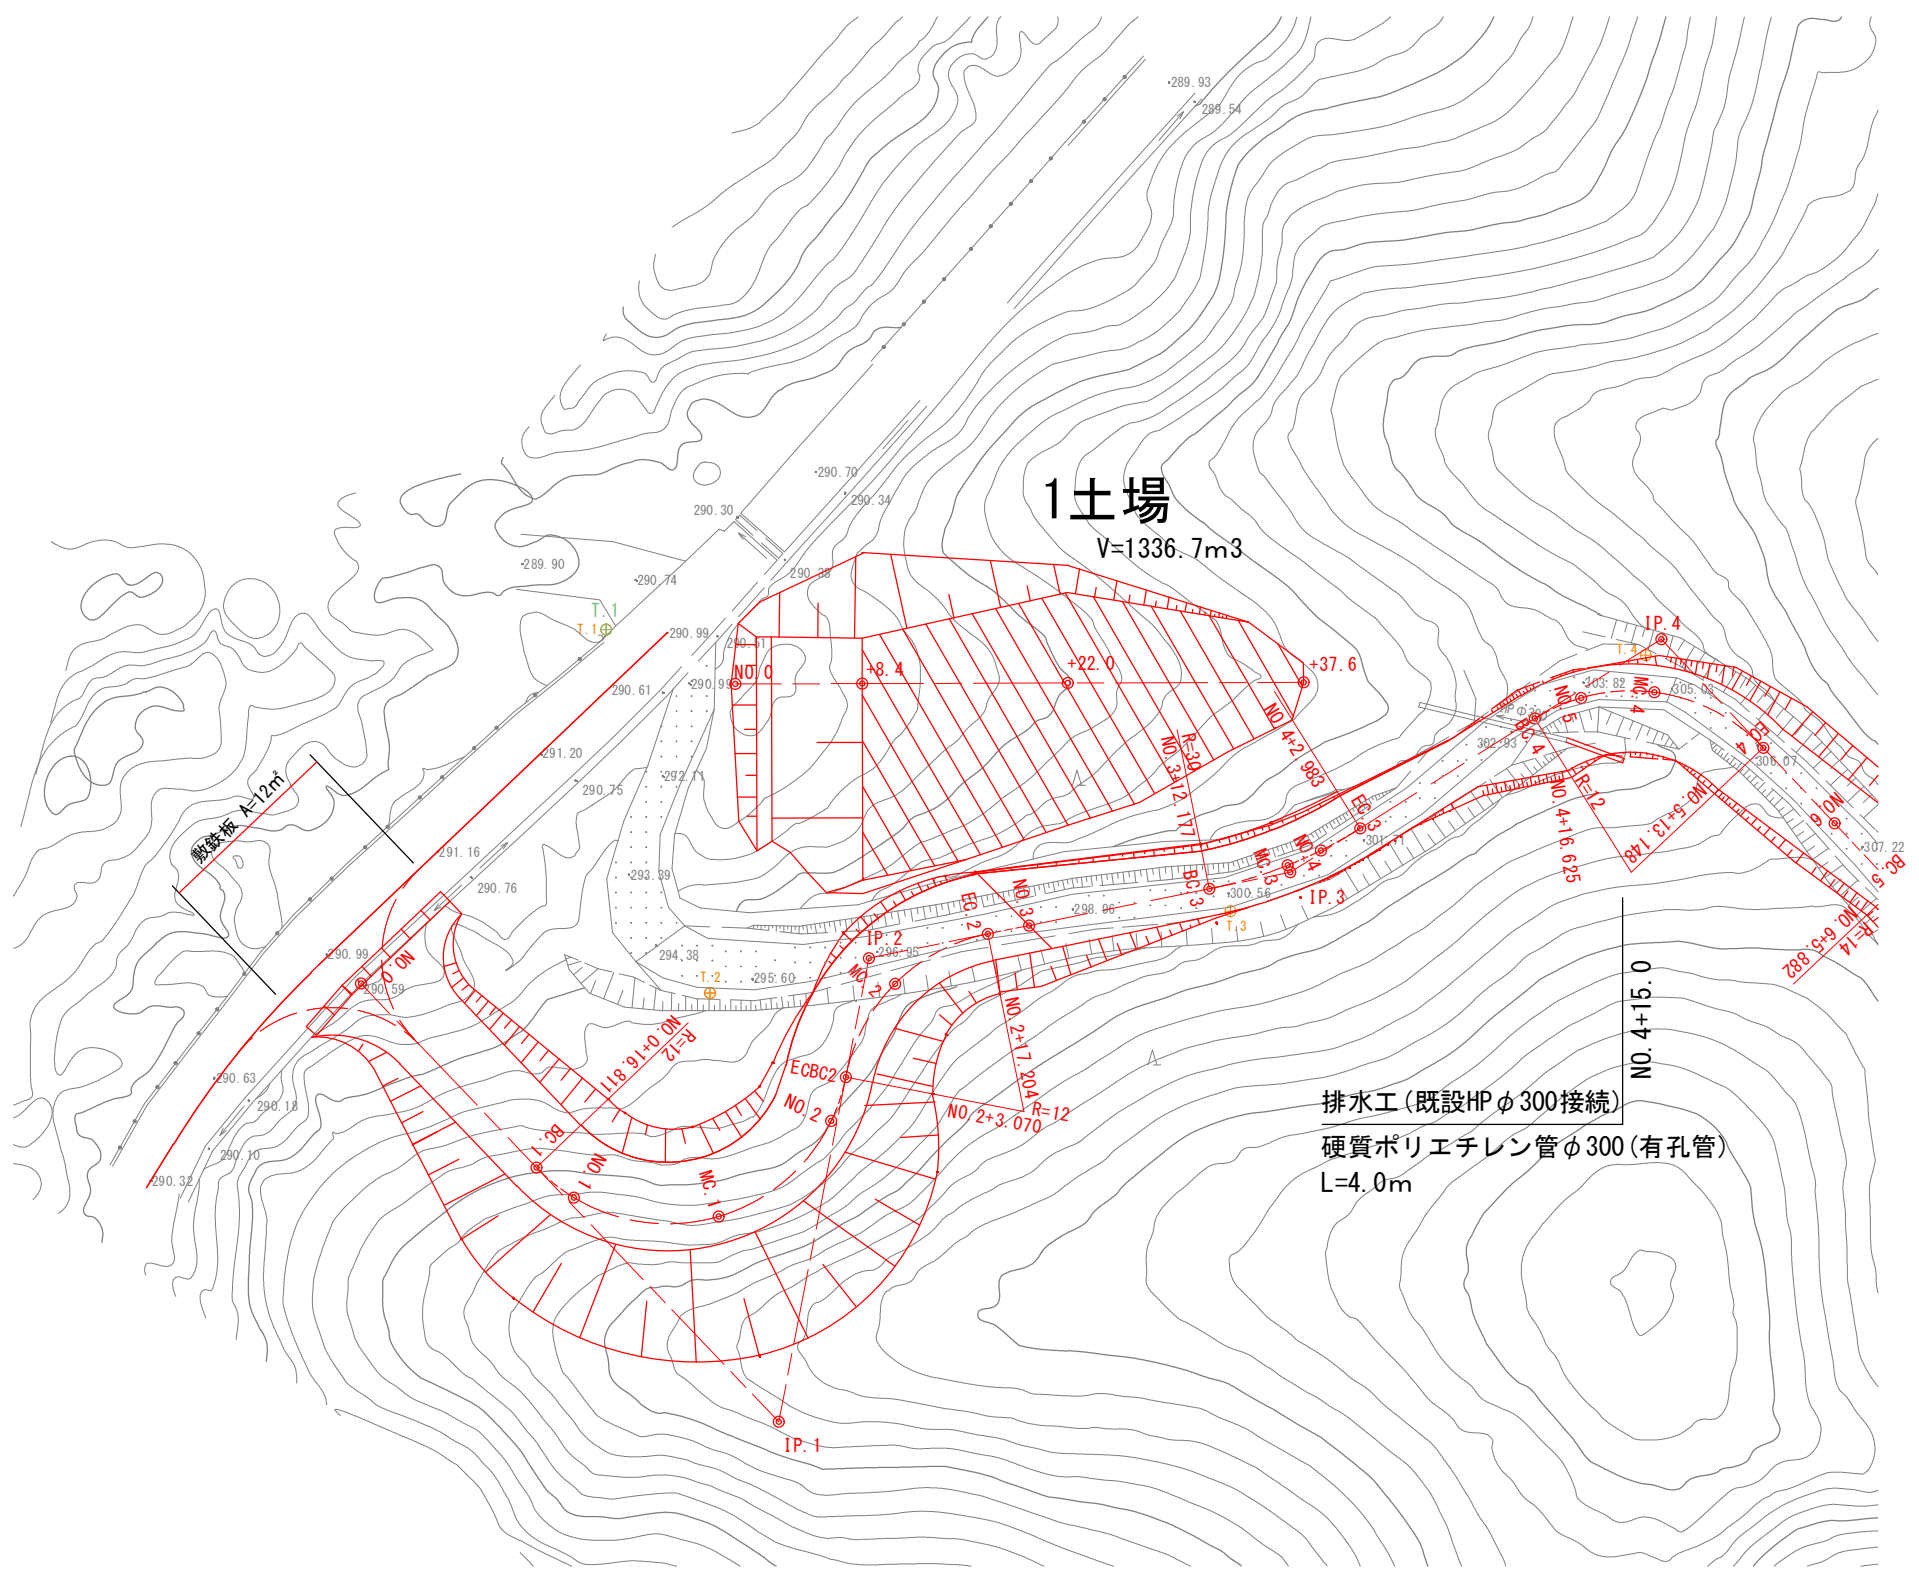


縦断面図


A3_S=1:400

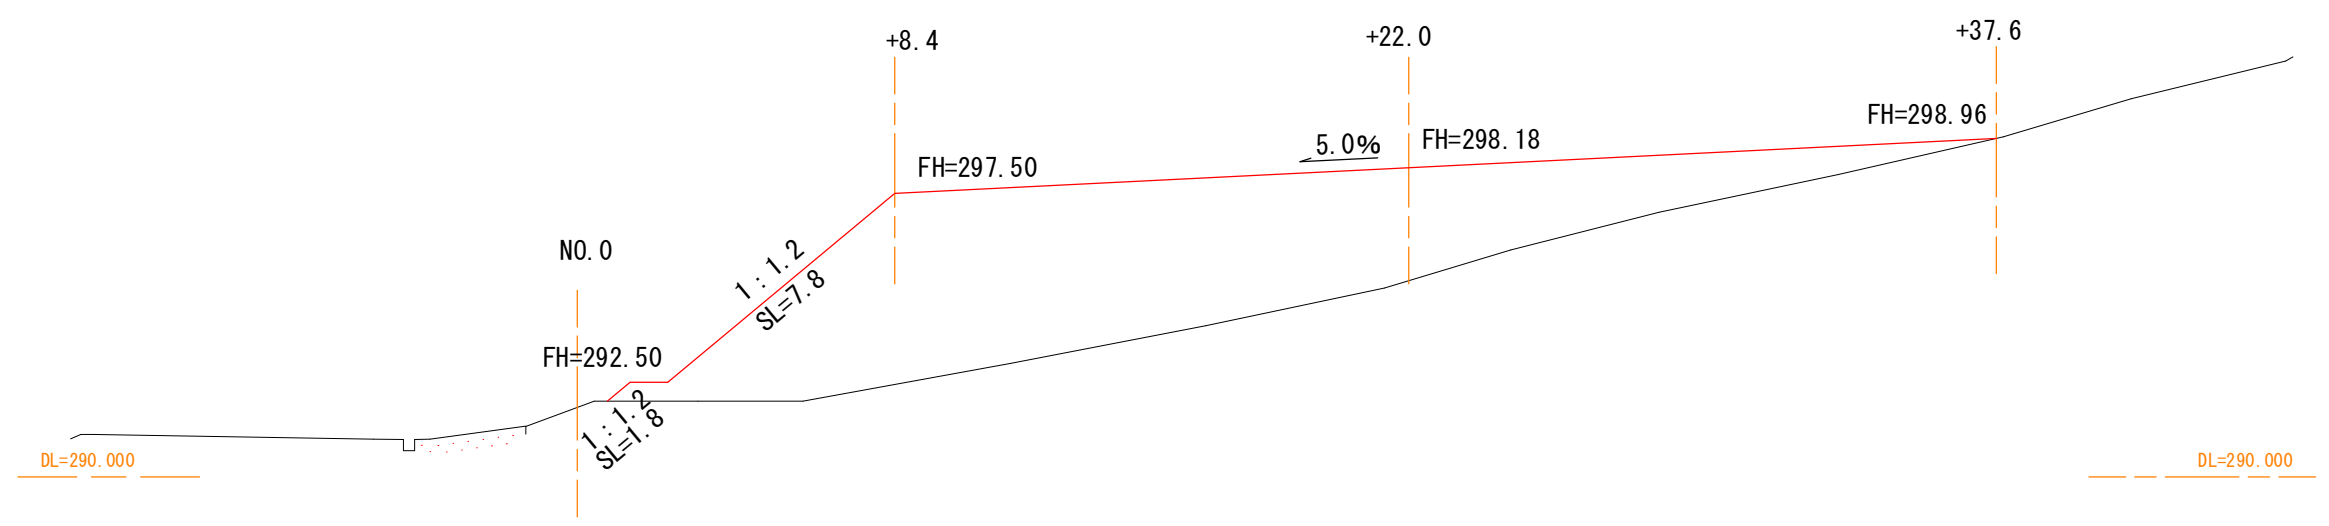

横断面図

A3_S=1:400

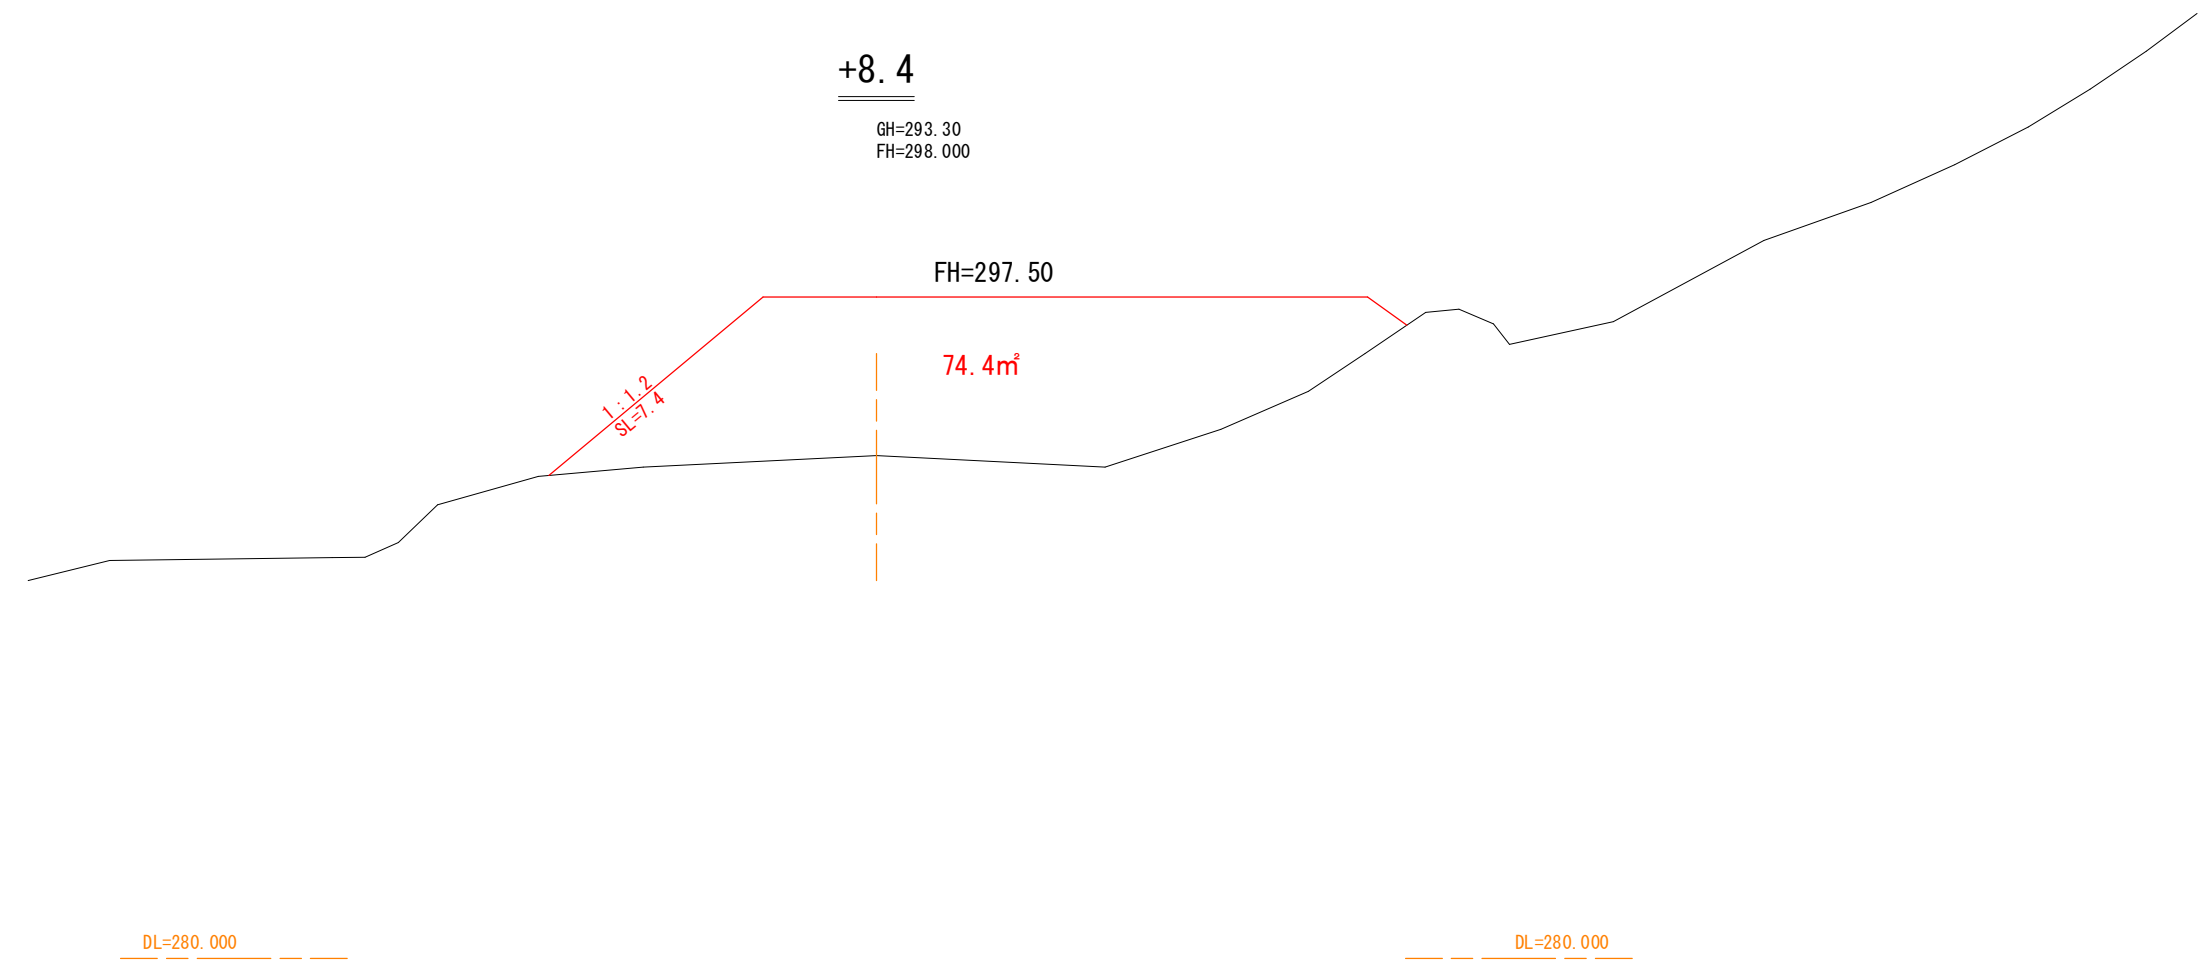

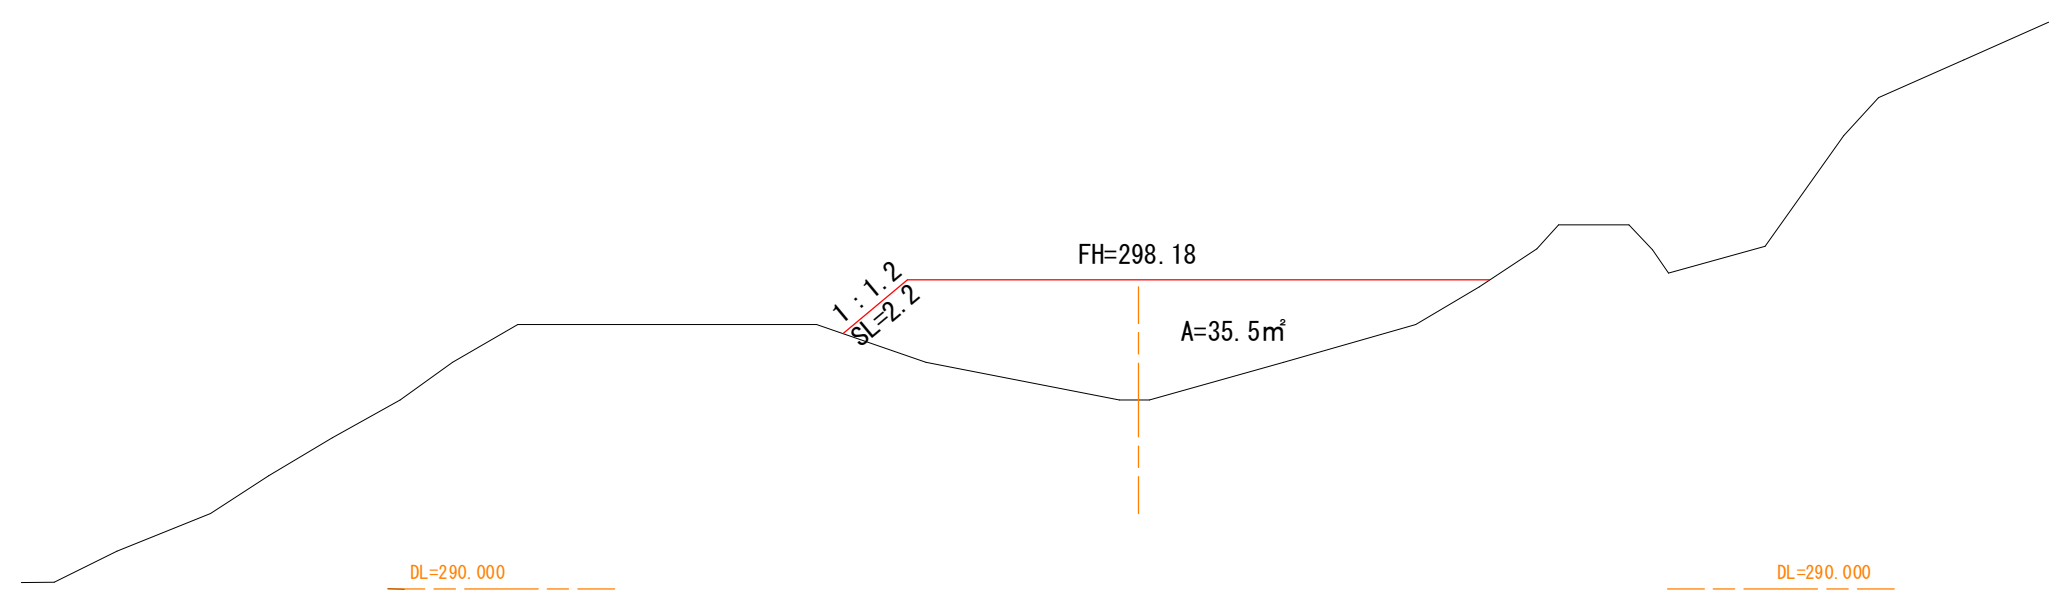


1土場

年度	令和 7 年度（補正）
事業名	林業専用道（規格相当）邑智683号線
路線名	邑智683号線
施工箇所	邑智郡美郷町別府地内
図面名称	詳細図 縮尺 図示
項目 ＼ 会社名	会社及び責任者
測量 調査	
設計	
図面番号	5 葉の内 1

排水工、2土場

平面図


A3_S=1:1000

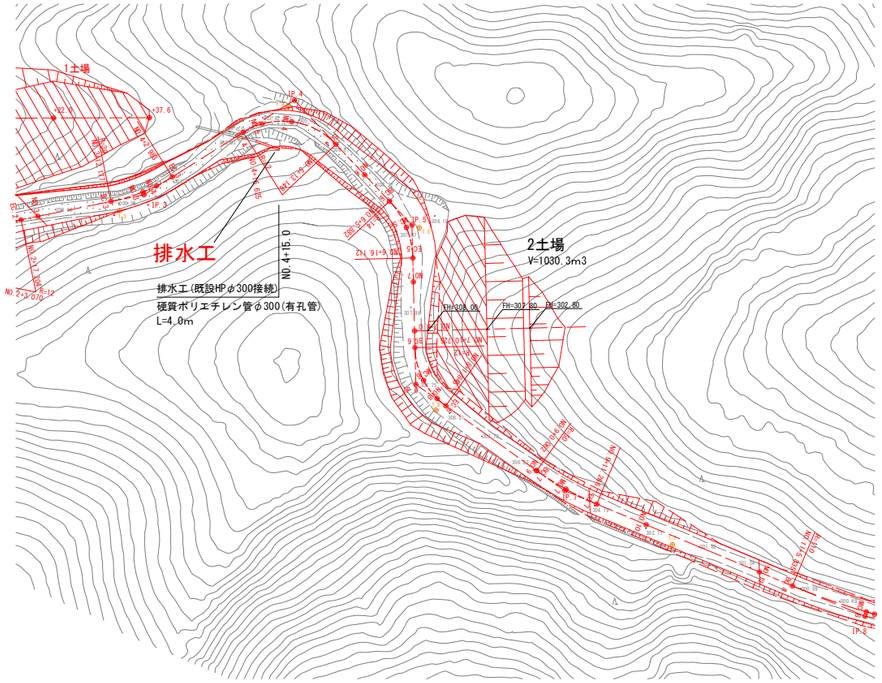

2土場

横断面図


A3_S=1:400

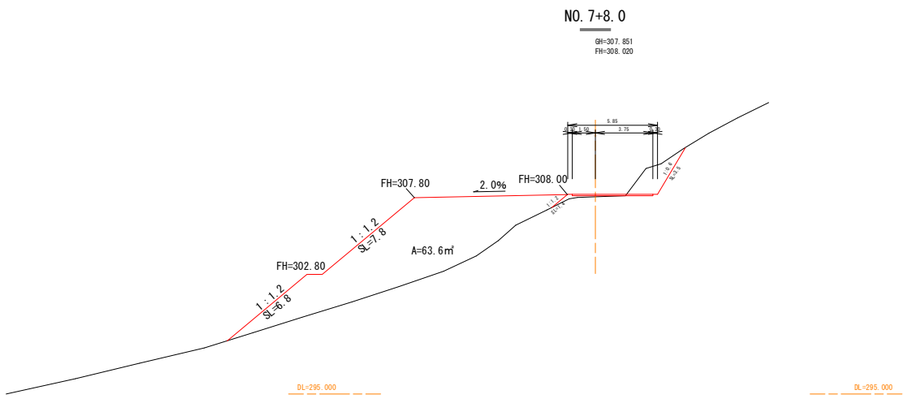

排水工

正面図

A3→S=1:20

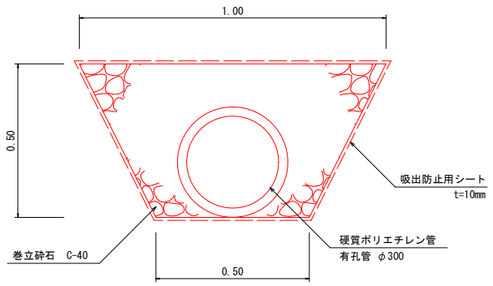

材料表

10m当り

名　称	規　格	単位	数　量	備　考
硬質ポリエチレン管	有孔管 φ300	m	10.0	
巻立砕石	C-40	m3	3.04	
吸出防止用シート	t=10mm	m2	26.2	
掘　削		m3	3.8	


島根県 森林整備事業標準図より

排水工、2土場

年　度	令和　7　年度（補正）
事業名	林業専用道（規格相当）邑智683号線
路線名	邑智683号線
施工箇所	邑智郡美郷町別府地内
図面名称	詳細図 縮尺　図示
会社名 / 項目	会社及び責任者
測量調査	株式会社 大田技術コンサルタント
設計	株式会社 大田技術コンサルタント
図面番号	5 葉の内 2


3土場

平面図　A3_S=1:1000

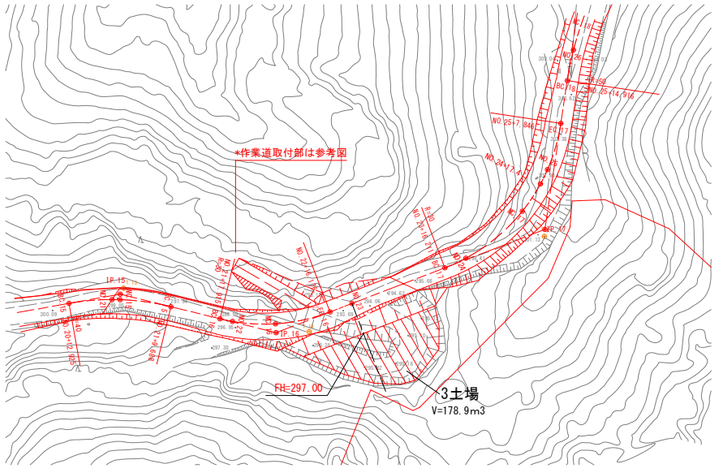

4土場

横断面図　A3_S=1:200

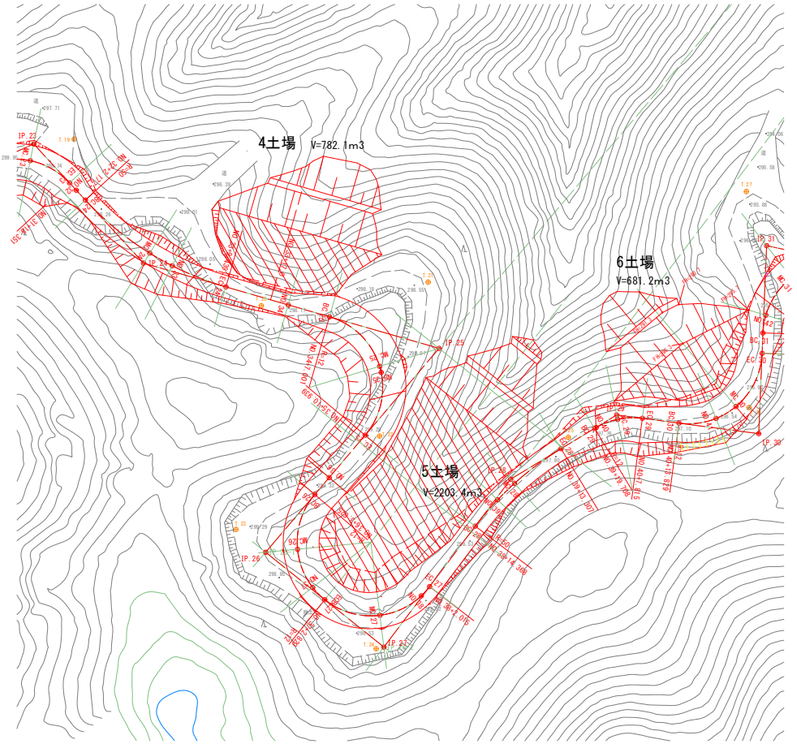


横断面図

A3_S=1:200

NO.23

GH=293.83
FH=294.475

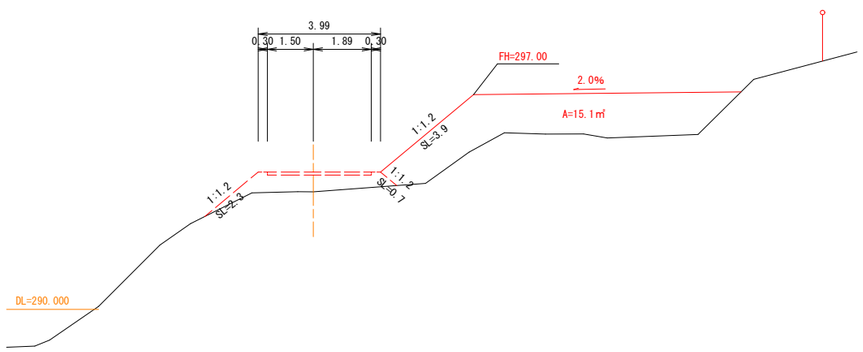


横断面図

A3_S=1:400

NO.33+17.0

GH=298.15
FH=298.255

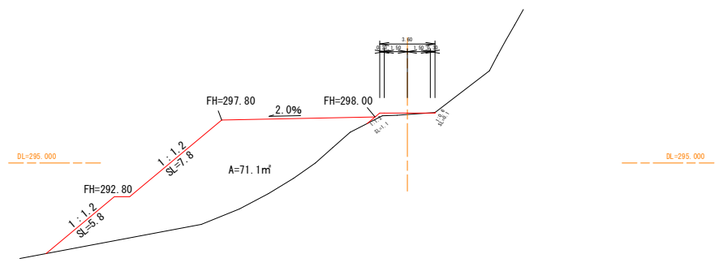


3土場、4土場

年度	令和　7　年度（補正）
事業名	林業専用道（規格相当）邑智683号線
路線名	邑智683号線
施工箇所	邑智郡美郷町別府地内
図面名称	詳細図 縮尺　図示
会社名 / 項目	会社及び責任者
測量調査	
設計	
図面番号	5 葉の内 3

5土場


平面図

A3_S=1:1000

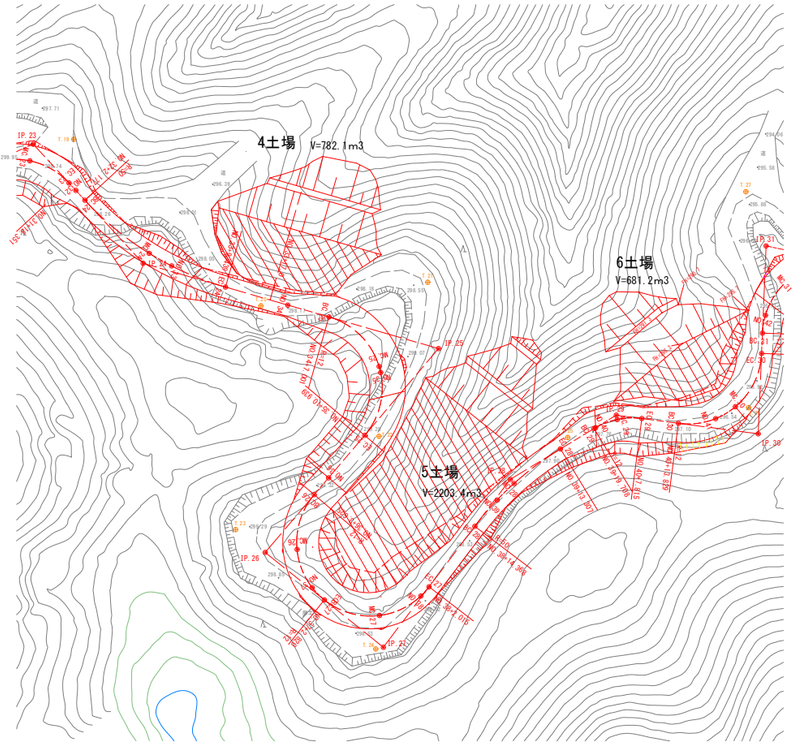


横断面図

A3_S=1:400

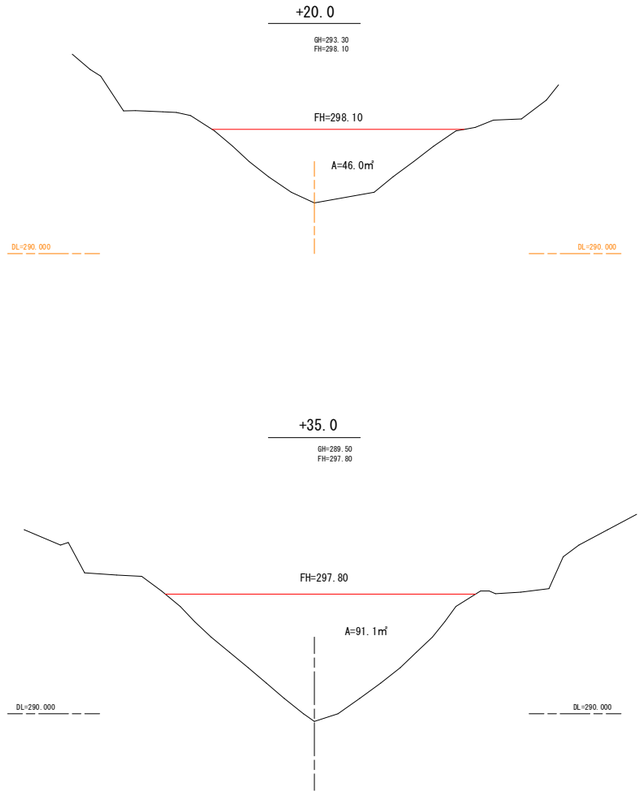

縦断面図

A3_S=1:400

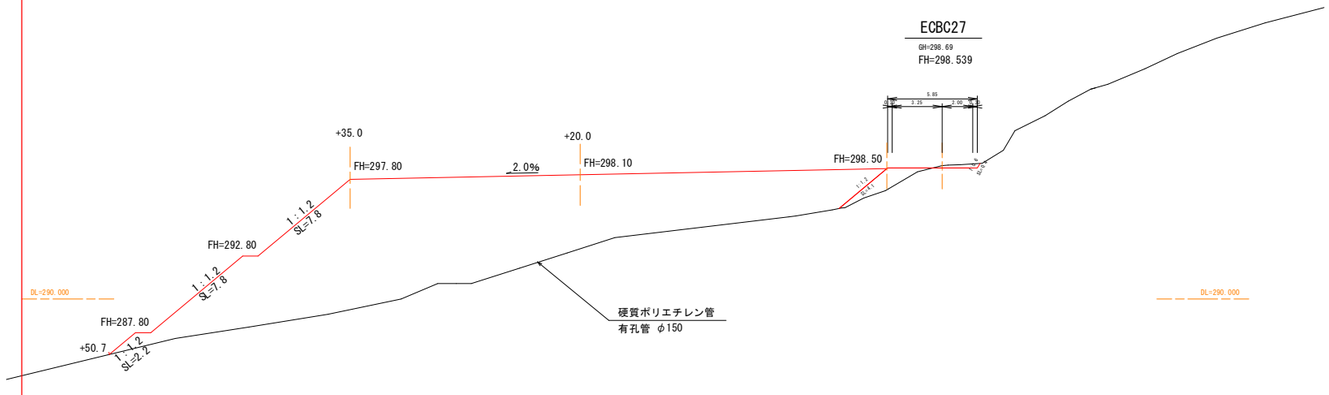


5土場、地下排水工

年度	令和 7 年度（補正）
事業名	林業専用道（規格相当）邑智683号線
路線名	邑智683号線
施工箇所	邑智郡美郷町別府地内
図面名称	詳細図 縮尺 図示
会社名 / 項目	会社及び責任者
測量調査	
設計	
図面番号	5 葉の内 4

6～8土場

平面図

A3_S=1:1000

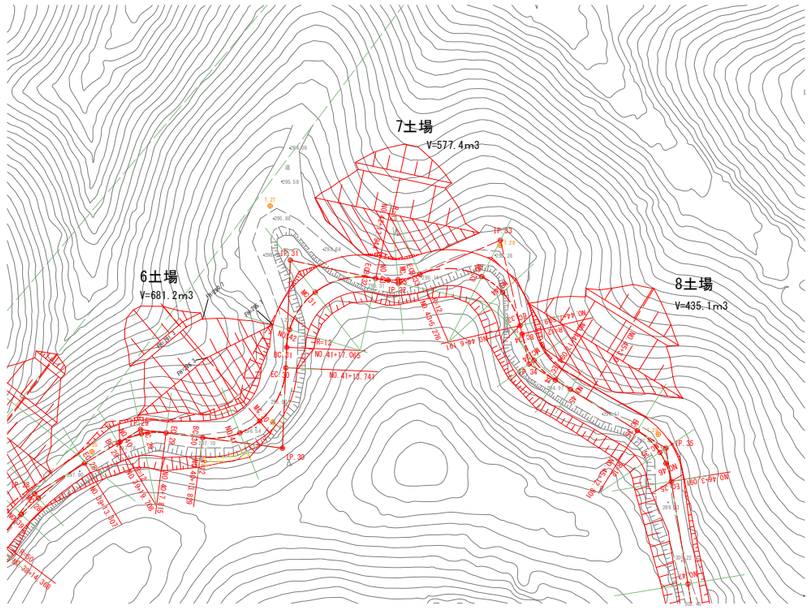


横断面図

A3_S=1:400

6土場

MC.30


GH=296.434
FH=296.560

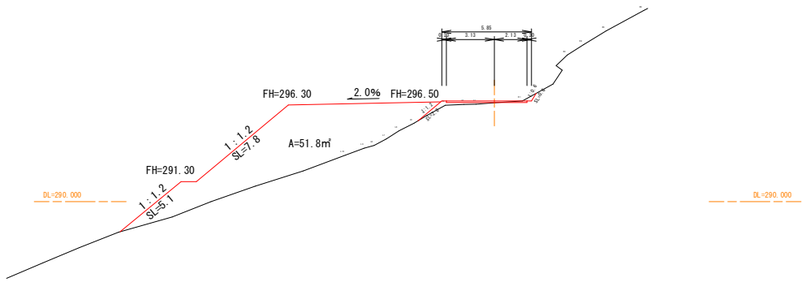

7土場

ECBC32


GH=295.27
FH=295.201

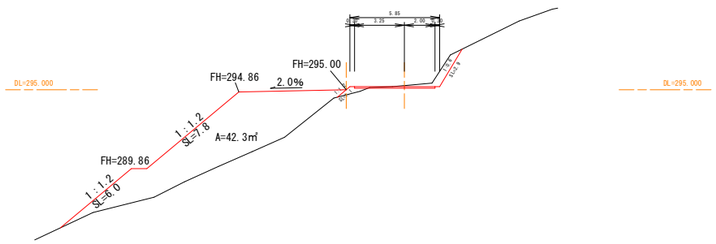

8土場


NO.45+3.0

GH=295.63
FH=295.523

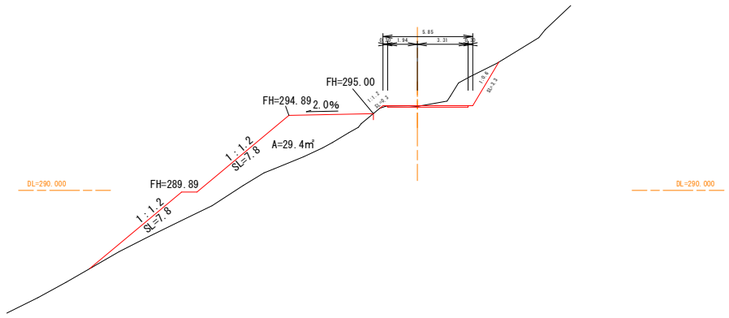

6土場、7土場、8土場

年度	令和 7 年度
事業名	林業専用道（規格相当） 邑智683号線
路線名	邑智683号線
施工箇所	邑智郡美郷町別府地内
図面名称	詳細図 縮尺 図示
会社名 / 項目	会社及び責任者
測量調査	
設計	
図面番号	5 葉の内 5

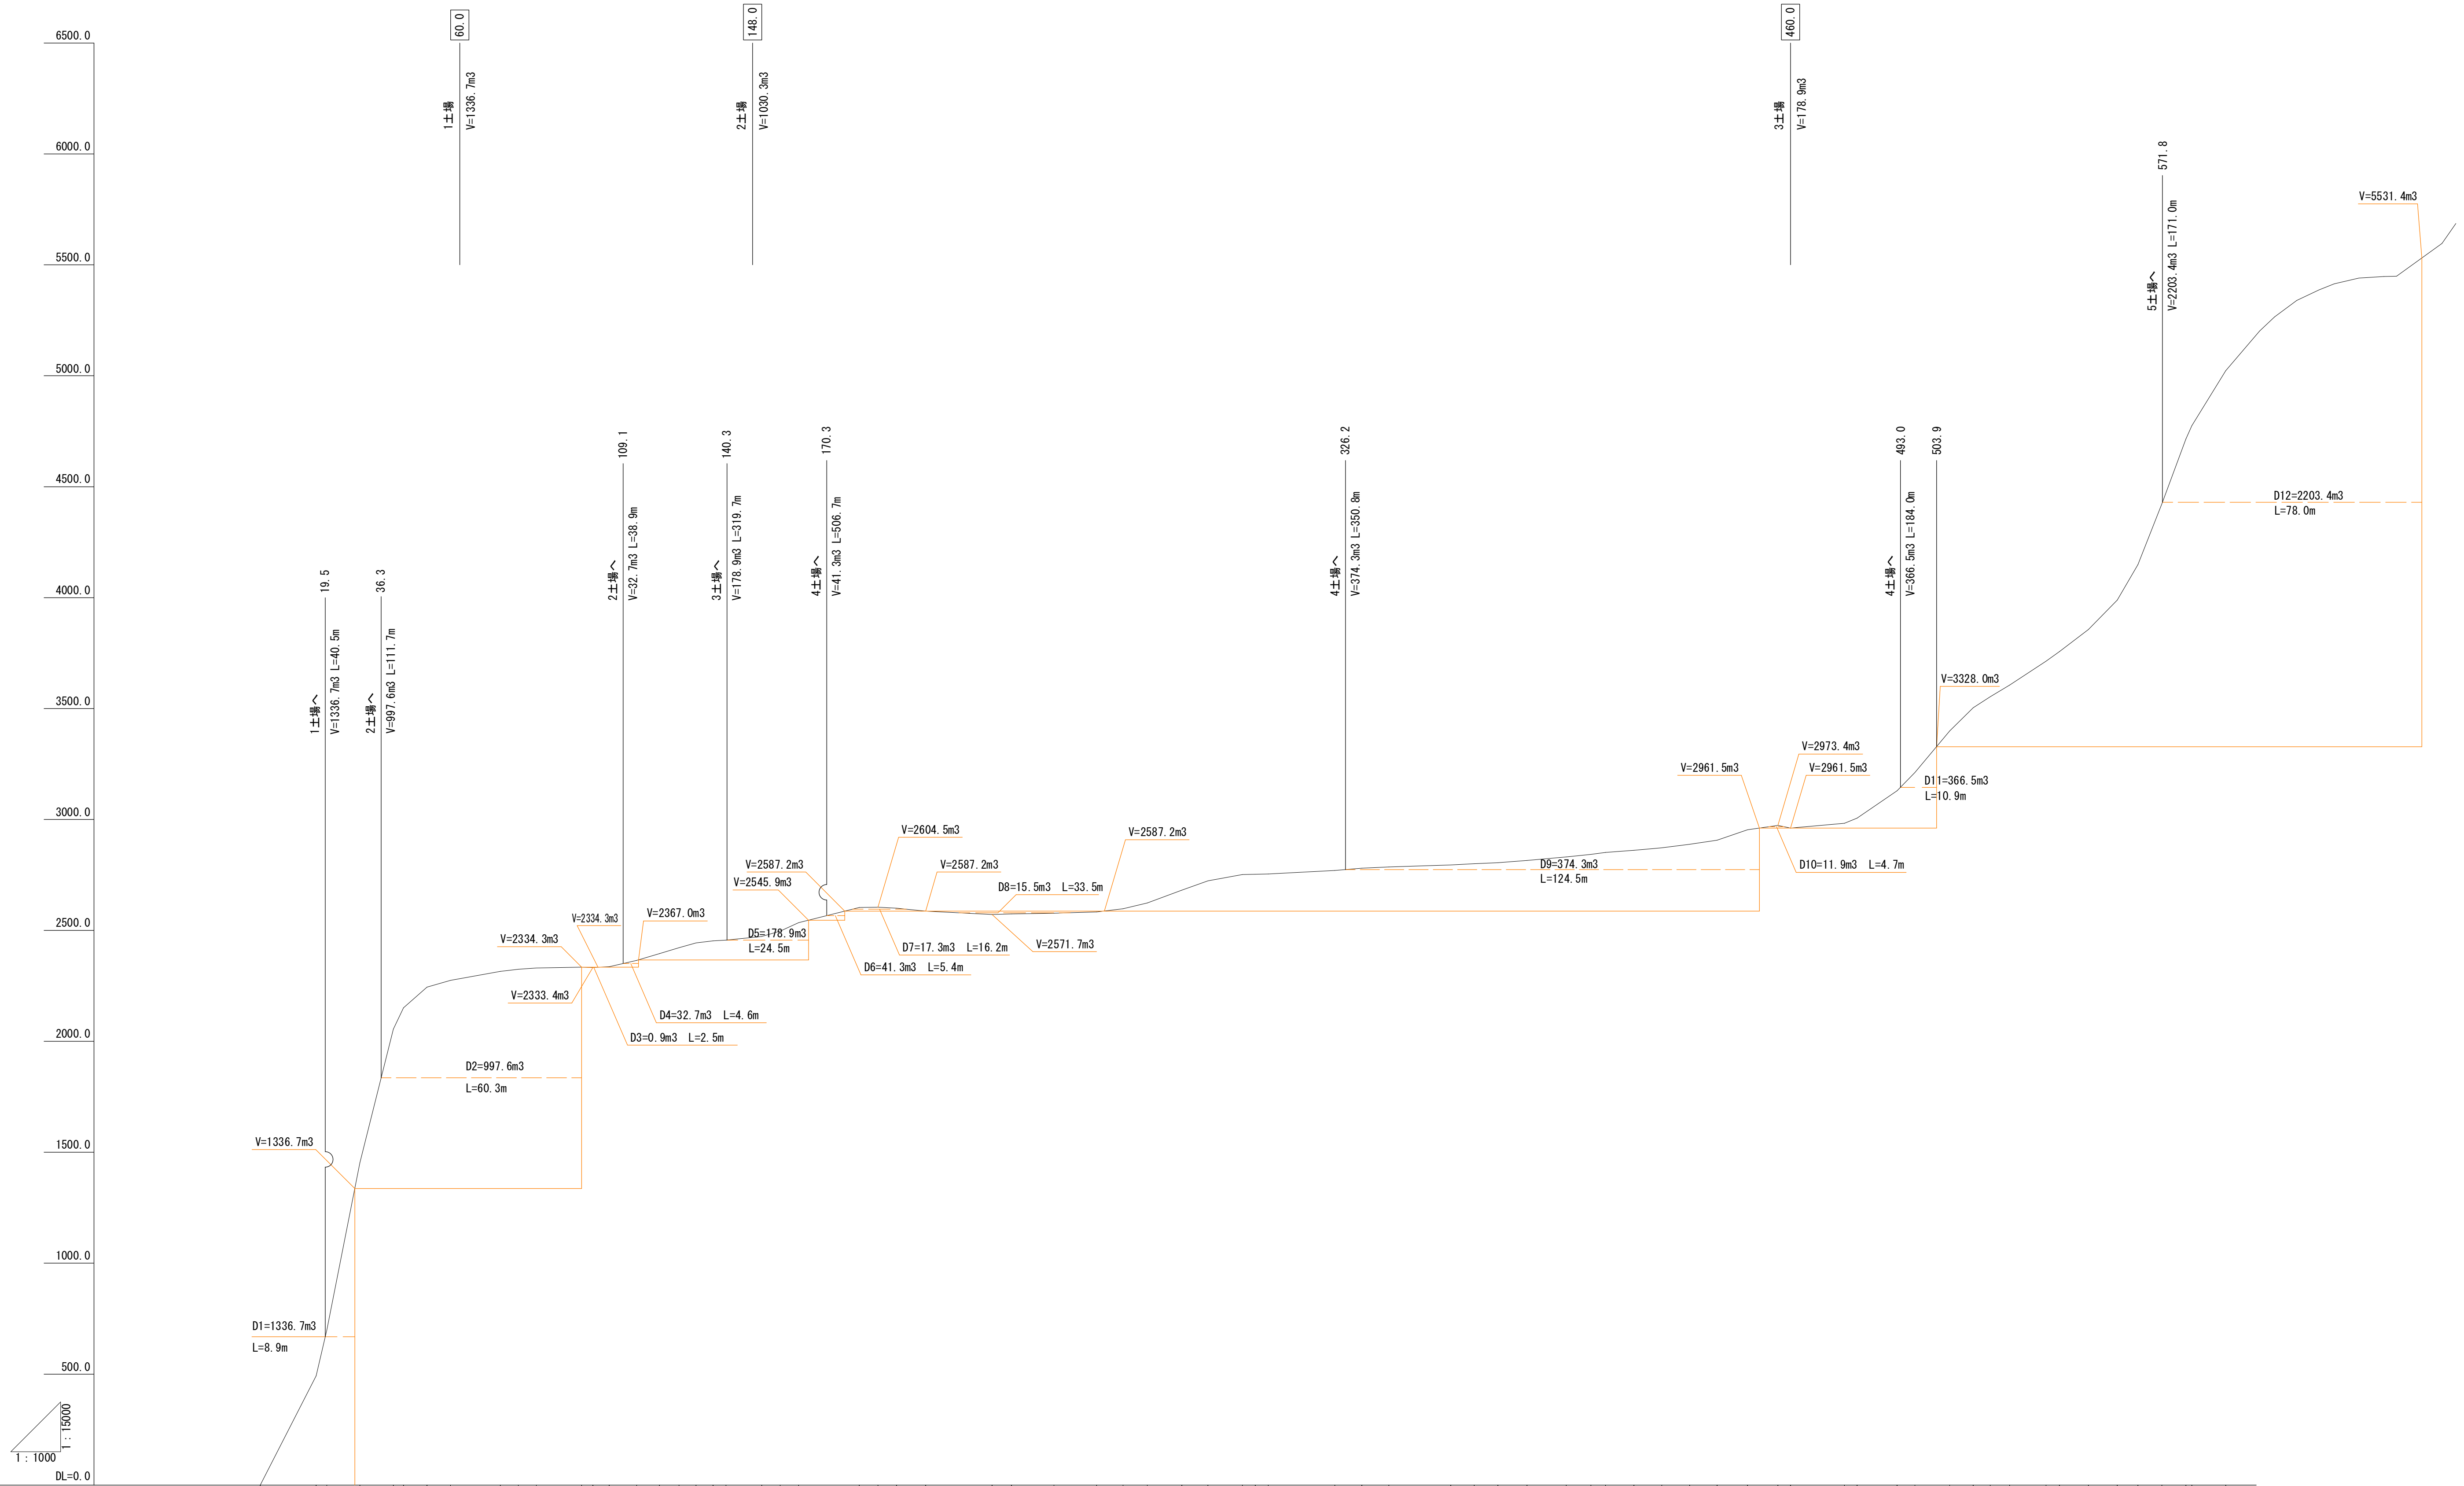


測点	追加距離	単距離
NO.0	0.0	0.0
BC.1	16.8	16.8
NO.1	20.0	3.2
MC.1	29.9	9.9
NO.2	40.0	10.1
ECBC2	43.1	3.1
MC.2	50.1	7.0
EC.2	57.2	7.1
NO.3	60.0	2.8
BC.3	72.2	12.2
MC.3	77.6	5.4
NO.4	80.0	2.4
EC.3	83.0	3.0
BC.4	96.6	13.6
NO.5	100.0	3.4
MC.4	104.9	4.9
EC.4	113.1	8.2
NO.6	120.0	6.9
BC.5	125.9	5.9
MC.5	131.0	5.1
EC.5	136.1	5.1
NO.7	140.0	3.9
BC.6	150.7	10.7
MC.6	156.3	5.6
NO.8	160.0	3.7
EC.6	161.8	1.8
NO.9	180.0	18.2
BC.7	180.1	0.1
MC.7	185.7	5.6
EC.7	191.3	5.6
NO.10	200.0	8.7
NO.11	220.0	20.0
BC.8	225.8	5.8
MC.8	238.6	12.8
NO.12	240.0	1.4
EC.8	251.4	11.4
BC.9	252.1	0.7
MC.9	259.4	7.3
NO.13	260.0	0.6
EC.9	266.6	6.6
BC.10	269.3	2.7
MC.10	277.1	7.8
NO.14	280.0	2.9
EC.10	284.9	4.9
BC.11	295.2	10.3
MC.11	299.1	3.9
NO.15	300.0	0.9
EC.11	303.0	3.0
NO.16	320.0	17.0
BC.12	323.0	3.0
MC.12	331.1	8.1
EC.12	339.3	8.2
NO.17	340.0	0.7
BC.13	357.8	17.8
NO.18	360.0	2.2
MC.13	364.9	4.9
EC.13	372.0	7.1
NO.19	380.0	8.0
BC.14	380.8	0.8
MC.14	392.6	11.8
NO.20	400.0	7.4
EC.14	404.4	4.4
BC.15	412.9	8.5
NO.21	420.0	7.1
MC.15	421.3	1.3
EC.15	429.7	8.4
BC.16	437.9	8.2
NO.22	440.0	2.1
MC.16	447.0	7.0
EC.16	456.2	9.2
NO.23	460.0	3.8
BC.17	476.2	16.2
NO.24	480.0	3.8
MC.17	492.0	12.0
NO.24+17.4	497.4	5.4
NO.25	500.0	2.6
EC.17	507.8	7.8
BC.18	514.9	7.1
NO.26	520.0	5.1
MC.18	525.9	5.9
EC.18	536.8	10.9
NO.27	540.0	3.2
BC.19	540.8	0.8
MC.19	549.5	8.7
EC.19	558.2	8.7
NO.28	560.0	1.8
BC.20	564.4	4.4
MC.20	571.6	7.2
EC.20	578.8	7.2

累計土量
0.0
492.0
698.5
1452.8
2055.6
2150.8
2244.5
2274.9
2315.5
2324.9
2330.8
2334.3
2333.4
2336.3
2364.6
2395.3
2421.9
2443.6
2452.8
2456.0
2472.5
2496.9
2534.6
2603.7
2604.5
2600.3
2587.2
2571.7
2574.0
2577.3
2582.9
2597.6
2624.0
2681.3
2723.2
2751.8
2753.1
2754.4
2770.2
2780.7
2786.1
2795.0
2800.7
2805.1
2815.5
2831.5
2842.8
2851.3
2861.3
2872.3
2888.4
2907.0
2953.7
2973.4
2961.5
2982.7
3006.5
3129.5
3212.1
3398.7
3503.8
3553.0
3605.8
3713.4
3756.7
3856.6
3989.1
4148.8
4423.2
4715.1

D1～D9
(0.0～503.9)

年度	令和 7 年度（補正）
事業名	林業専用道（規格相当）邑智683号線
路線名	邑智683号線
施工箇所	邑智郡美郷町別府地内
図面名称	土積図(2-1) 縮尺 V=1:15000 H=1:1000
項目 ＼ 会社名	会社及び責任者
測量 調査	
設計	
図面番号	2 葉の内 1

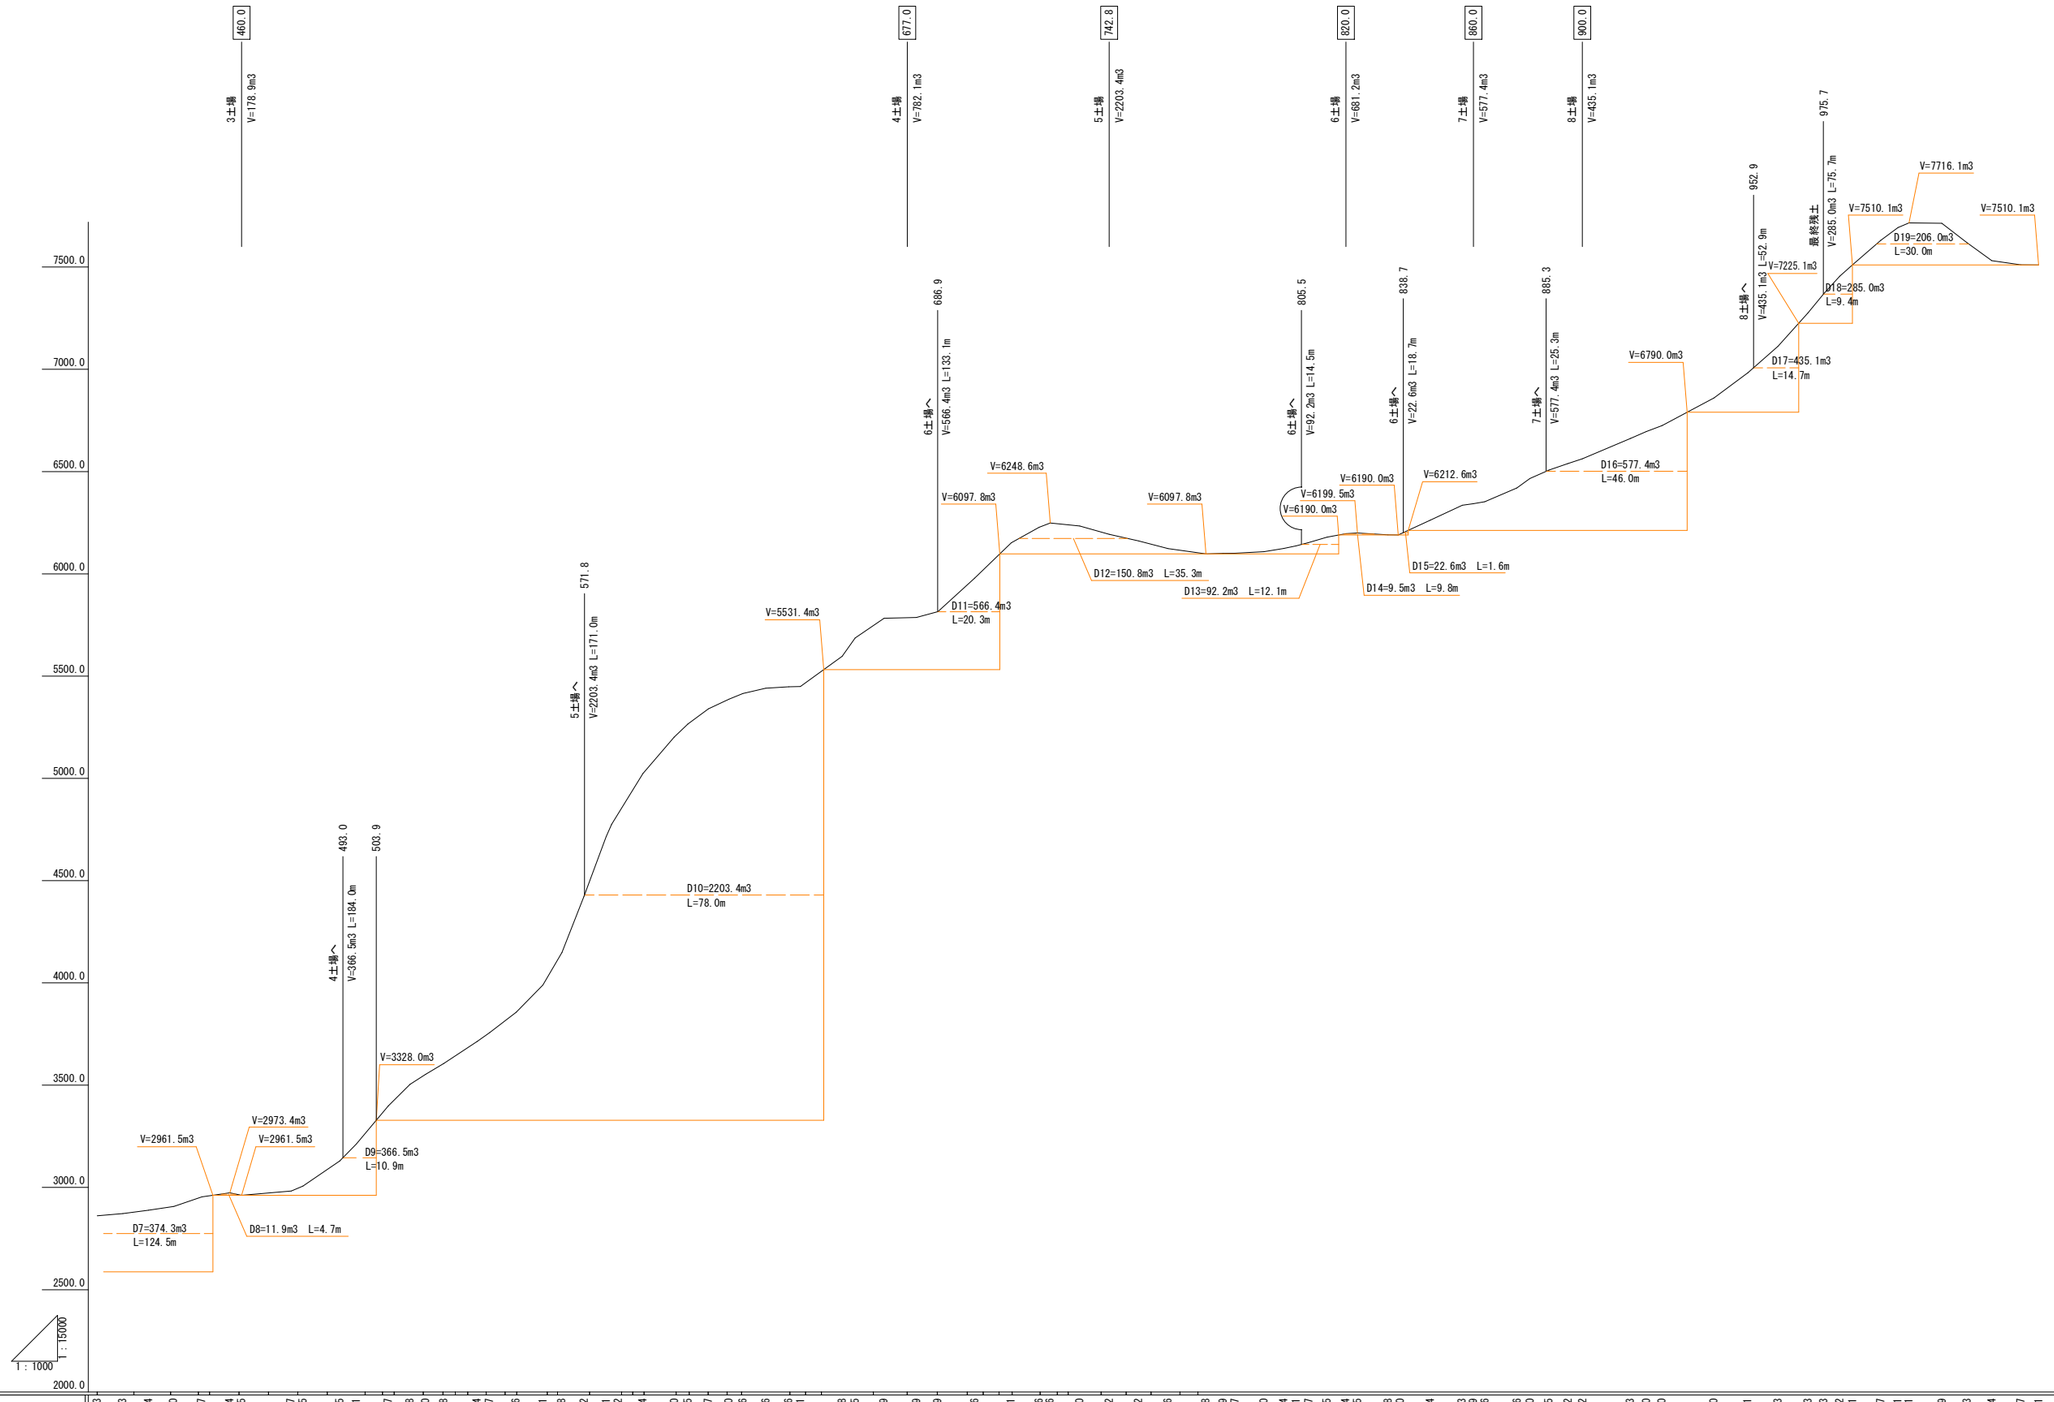

測点	単距離	追加距離	累計土量
BC.15	8.5	412.9	2861.3
NO.21	7.1	420.0	2872.3
MC.15	1.3	421.3	2888.4
EC.15	8.4	429.7	2907.0
BC.16	8.2	437.9	2953.7
NO.22	2.1	440.0	2973.4
MC.16	7.0	447.0	2961.5
EC.16	9.2	456.2	
NO.23	3.8	460.0	
BC.17	16.2	476.2	2982.7
NO.24	3.8	480.0	3006.5
MC.17	12.0	492.0	3129.5
NO.24+17.4	5.4	497.4	3212.1
NO.25	2.6	500.0	
EC.17	7.8	507.8	3398.7
BC.18	7.1	514.9	3503.8
NO.26	5.1	520.0	3553.0
MC.18	5.9	525.9	3605.8
EC.18	10.9	536.8	3713.4
NO.27	3.2	540.0	3756.7
BC.19	0.8	540.8	
MC.19	8.7	549.5	3856.6
EC.19	8.7	558.2	3889.1
NO.28	1.8	560.0	4148.8
BC.20	4.4	564.4	
MC.20	7.2	571.6	4423.2
EC.20	7.2	578.8	4715.1
NO.29	1.2	580.0	4775.2
BC.21	0.6	580.6	
MC.21	10.2	590.8	5023.4
NO.30	9.2	600.0	5202.0
EC.21	1.0	601.0	5265.5
BC.22	4.5	605.5	5339.7
MC.22	6.7	612.2	
EC.22	6.7	618.9	5387.0
NO.31	1.1	620.0	5414.6
BC.23	3.4	623.4	
MC.23	7.5	630.9	5440.6
EC.23	7.5	638.4	5447.6
NO.32	1.6	640.0	5449.1
BC.24	2.2	642.2	
MC.24	13.6	655.8	5596.8
NO.33	4.2	660.0	5686.5
EC.24	9.4	669.4	5782.9
NO.34	10.6	680.0	5786.9
BC.25	7.0	687.0	5814.9
MC.25	12.0	699.0	5978.6
NO.35	1.0	700.0	
EC.25	10.9	710.9	6152.1
NO.36	9.1	720.0	6227.6
BC.26	3.6	723.6	6248.6
MC.26	9.6	733.2	6234.0
NO.37	6.8	740.0	6193.2
EOB627	2.8	742.8	
MC.27	9.6	752.4	6161.2
NO.38	7.6	760.0	6123.6
EC.27	2.0	762.0	
BC.28	12.4	774.4	6097.8
NO.39	5.6	780.0	6099.9
MC.28	3.8	783.8	6100.7
EC.28	9.5	793.3	6108.0
BC.29	6.4	799.7	6124.4
NO.40	0.3	800.0	6137.1
MC.29	3.8	803.8	6152.7
EC.29	4.0	807.8	6179.5
BC.30	6.0	813.8	6196.4
NO.41	6.2	820.0	6199.5
MC.30	3.8	823.8	
EC.30	9.9	833.7	6190.8
BC.31	3.4	837.1	6190.0
NO.42	2.9	840.0	
MC.31	7.5	847.5	6262.4
EOB632	10.4	857.9	6335.3
NO.43	2.1	860.0	6342.9
BC.32	1.6	861.6	6352.6
EOB633	3.7	865.3	
MC.33	10.4	875.7	6419.6
NO.44	4.3	880.0	6466.0
EC.33	6.2	886.2	6507.5
BC.34	1.4	887.6	6539.2
MC.34	4.7	892.3	6562.2
EC.34	4.8	897.1	
NO.45	2.9	900.0	
BC.35	12.8	912.8	6662.3
MC.35	5.1	917.9	6696.0
NO.46	2.1	920.0	6725.0
EC.35	3.1	923.1	
NO.47	16.9	940.0	6860.0
BC.36	11.1	951.1	6983.1
NO.48	8.9	960.0	7112.3
MC.36	0.9	960.9	
EOB637	9.7	970.6	7275.3
MC.37	5.2	975.8	7370.3
BC.49	4.2	980.0	7455.2
EC.37	1.0	981.0	7512.1
BC.38	4.3	985.3	
MC.38	9.1	994.4	7630.7
NO.50	5.6	1000.0	7693.1
EC.38	3.6	1003.6	7716.1
BC.39	10.7	1014.3	7713.9
NO.51	5.7	1020.0	7619.3
MC.39	2.4	1022.4	
EC.39	8.2	1030.6	7531.4
NO.52	9.4	1040.0	7510.7
EP	5.8	1045.8	7510.1

D10～D19
(503.9～1045.8)

年度	令和 7 年度（補正）
事業名	林業専用道（規格相当）邑智683号線
路線名	邑智683号線
施工箇所	邑智郡美郷町別府地内
図面名称	土積図(2-2)
	V=1:15000
	縮尺 H=1:1000
会社名 / 項目	会社及び責任者
測量	
調査	
設計	
図面番号	2 葉の内 2