


# 位置図

益田市美都町宇津川地内 (美都889号線)



S=1:50,000

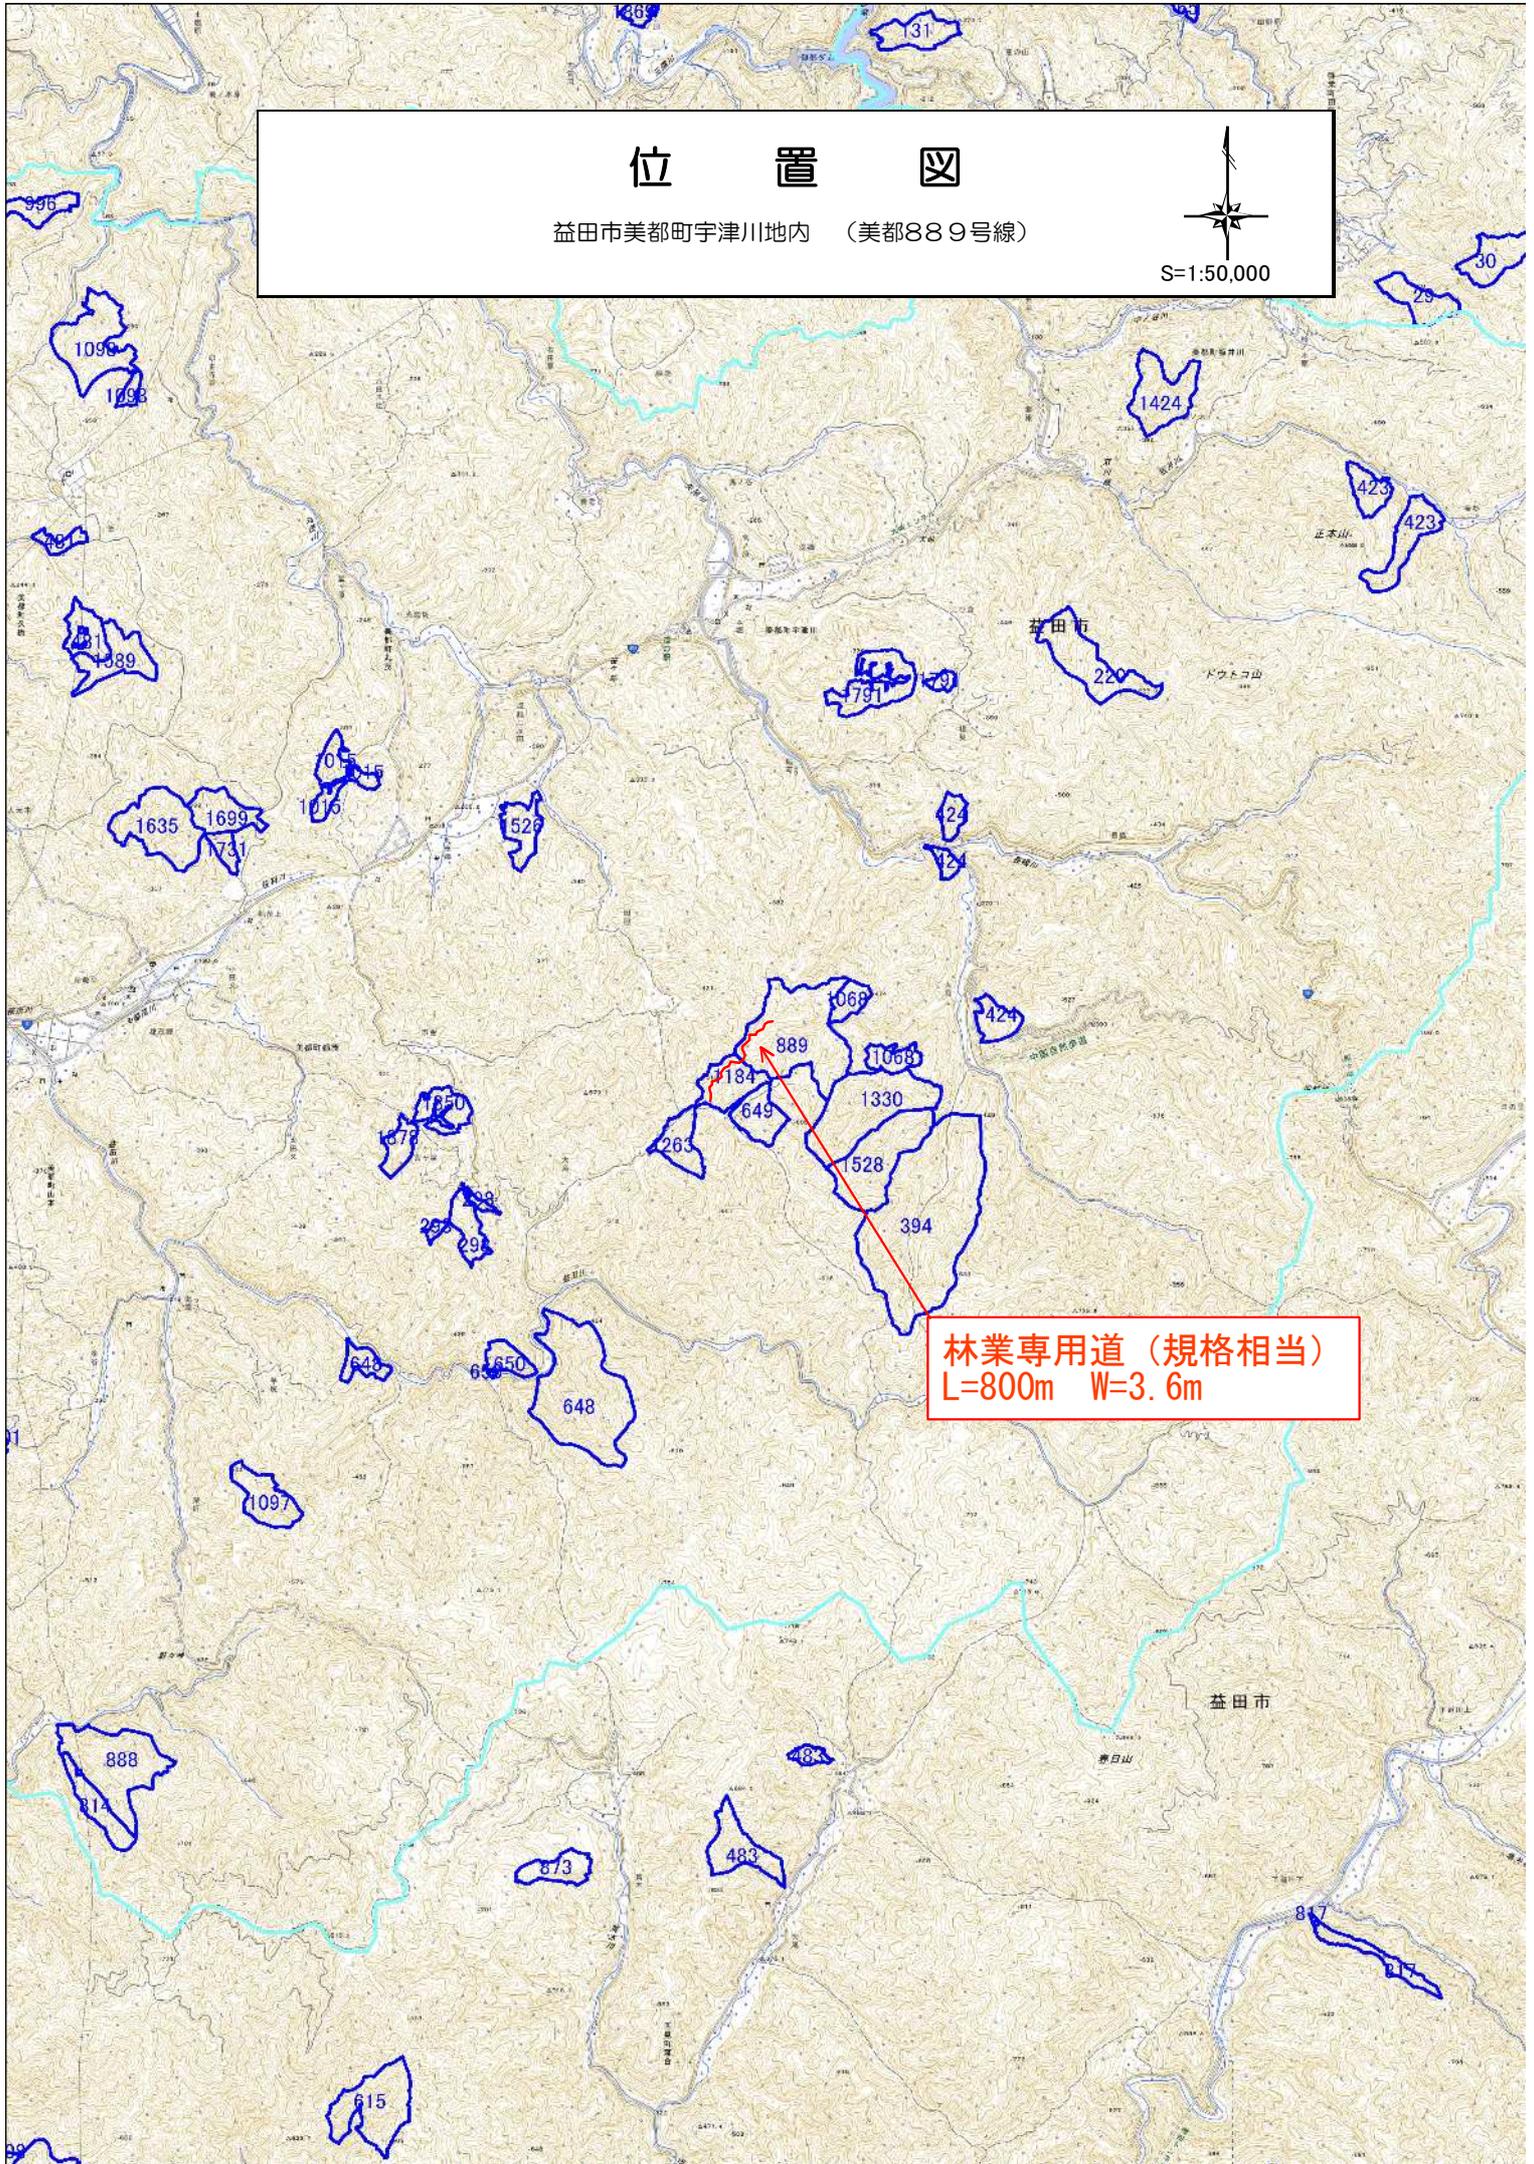

林業専用道 (規格相当)  
L=800m W=3.6m

# 平面図

益田市美都町宇津川地内 (美都889号線)



S=1:5,000

林業専用道 (規格相当)  
L=800m W=3.6m

EP

BP

凡 例	
× ニ ュ ー	事業内容
伐採実施	8.40ha
箇所名	美都889
林業専用道	
路線名	美都889号線

