設 計 数 量 総 括 表

林業専用道(規格相当) 邑智683号線

工　種	種　別	細　目	規　格	単位	数　量	計上数量	備　考
道路土工							
	掘削工						
		掘　削	土　砂	m^3	9329.1	9329	
	盛土工						
		路体盛土		m^3	635.7	636	
	土場	(盛土)					
		現地処理		m^3	7225.1	7225	
		〃		m^3	285.0	285	
	法面整形工						
		盛土法面		m2	2514.0	2514	
	法面保護工						
		緑化工	人工張芝	m2	1872.0	1872	土場
排水 構造物							
	排水工						
		硬質 ポリエチレン管	有孔管 φ300	m	4.0	4	既設HPφ300 接続
舗装工							
	路盤工	RC-40	t=10cm	m2	2947.8	2948	
準備工							
	伐開			m2	8246.3	8246	

土　工　総　括　表

掘削工　　（㎥）

種別	飛散土	横断流用土		ダンプトラック運搬土				残土運搬土（ダンプトラック運搬）		地山合計
				L=(m)　30		L=(m)　130				
	3%	盛土量	地山換算量	盛土量	地山換算量	盛土量	地山換算量	処理量	地山換算量	
土砂	279.8	223.8	248.7	411.9	457.7	7,225.1	8,027.9	285.0	316.7	9,330.8
合　計	279.8	223.8	248.7	411.9	457.7	7225.1	8,027.9	285	316.7	9,330.8

盛土工　　（㎥）

種別	盛土量
路体盛土	635.7
埋土	
土場	7,510.1
埋戻	
合　計	8,145.8

地山換算係数

土砂	/0.90
軟岩Ⅰ	/1.15
軟岩Ⅱ	/1.20
中硬岩	/1.25

運搬距離計算書

１．ダンプトラック運搬距離算出表

番号	区間土工（Ａ）	区間運土距離（Ｂ）	（Ａ）×（Ｂ）
D3	0.9	2.5	2.3
D7	17.3	16.2	280.3
D8	15.5	33.5	519.3
D10	11.9	4.7	55.9
D14	150.8	35.3	5323.2
D16	9.5	9.8	93.1
D21	206.0	30.0	6180.0
合計	411.9		12454.1

ダンプトラック運搬距離(Ｌ)

12454.1　÷　411.9　＝　30　(m)

２．残土運搬距離算出表

場内土場

番号	区間土工（Ａ）	区間運土距離（Ｂ）	（Ａ）×（Ｂ）
D1	1336.7	40.5	54136.4
D2	997.6	111.7	111431.9
D4	32.7	38.9	1272.0
D5	178.9	319.7	57194.3
D6	41.3	506.7	20926.7
D9	374.3	350.8	131304.4
D11	366.5	184.0	67436.0
D12	2203.4	171.0	376781.4
D13	566.4	133.1	75387.8
D15	92.2	14.5	1336.9
D17	22.6	18.7	422.6
D18	577.4	25.3	14608.2
D19	435.1	52.9	23016.8
合計	7225.1		935255.4

ダンプトラック運搬距離(Ｌ)

935255.4　÷　7225.1　＝　129　(m)


3．残土運搬距離算出表

場内土場（最終残土）


番号	区間土工（A）	区間運土距離（B）	（A）×（B）
D20	285.0	75.7	21574.5
合計	285.0		21574.5

ダンプトラック運搬距離(L)　　(m)

21574.5　÷　285.0　＝　76 (m)

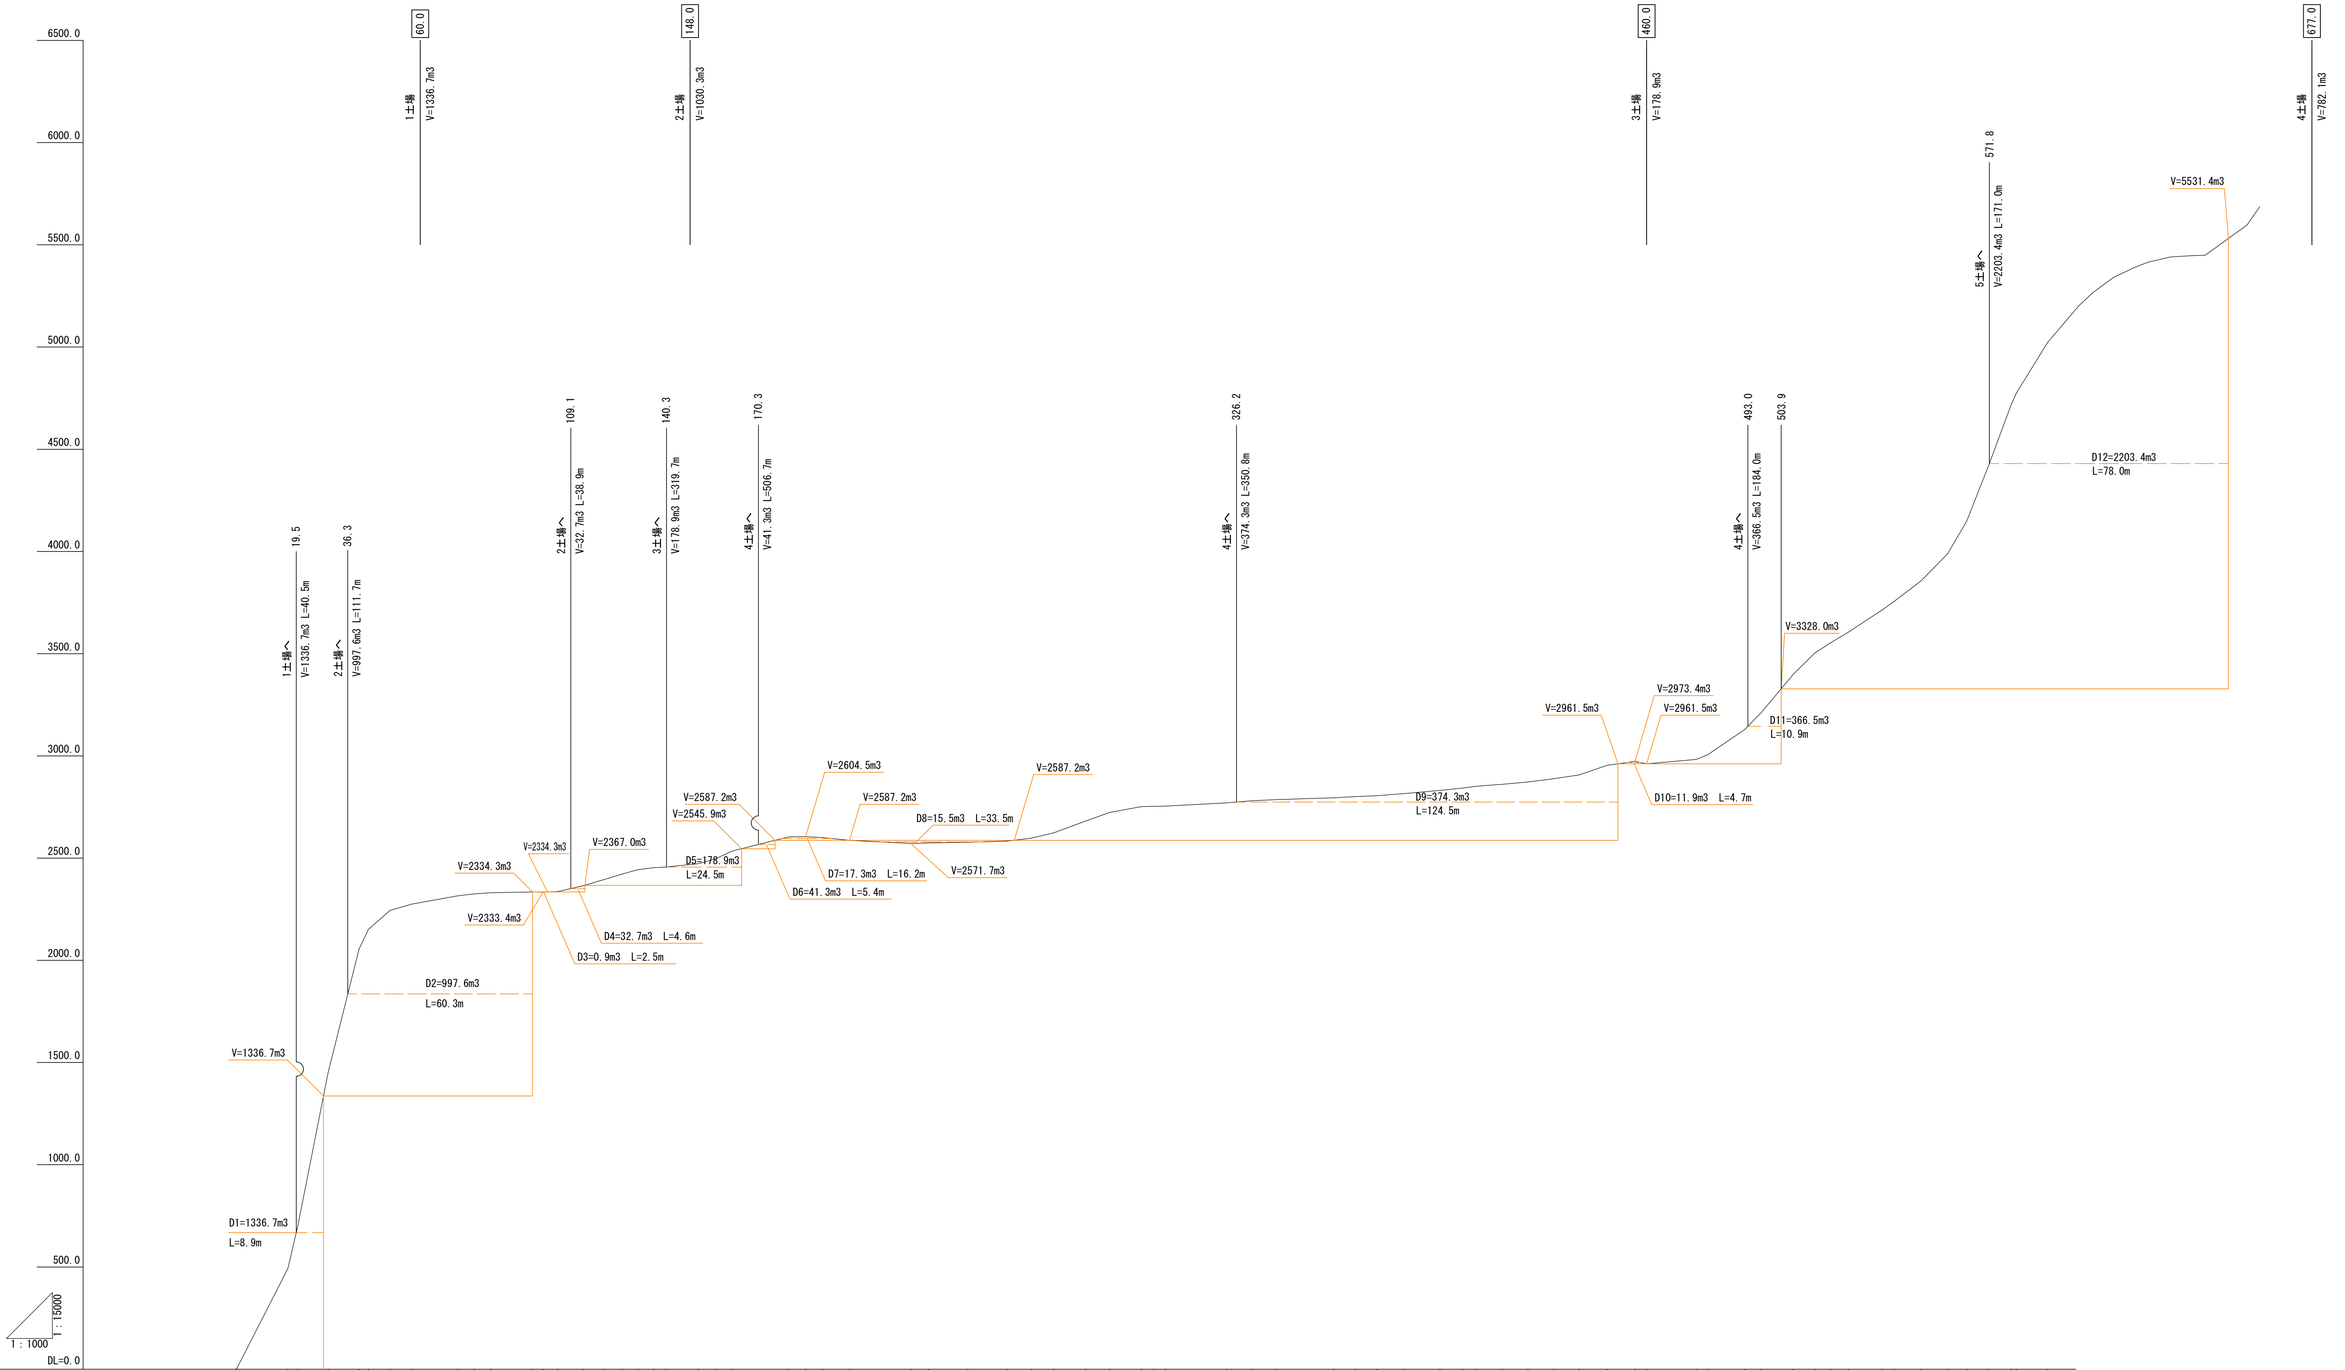
6500.0
6000.0
5500.0
5000.0
4500.0
4000.0
3500.0
3000.0
2500.0
2000.0
1500.0
1000.0
500.0
DL=0.0
1：1000
1：15000
1土場
V=1336.7m3
60.0
2土場
V=1030.3m3
148.0
3土場
V=178.9m3
460.0
4土場
V=782.1m3
677.0
1土場へ
V=1336.7m3 L=40.5m
19.5
2土場へ
V=997.6m3 L=111.7m
36.3
2土場へ
V=32.7m3 L=38.9m
109.1
3土場へ
V=178.9m3 L=319.7m
140.3
4土場へ
V=41.3m3 L=506.7m
170.3
4土場へ
V=374.3m3 L=350.8m
326.2
4土場へ
V=366.5m3 L=184.0m
493.0
503.9
5土場へ
V=2203.4m3 L=171.0m
571.8
V=5531.4m3
D12=2203.4m3
L=78.0m
V=3328.0m3
V=2973.4m3
V=2961.5m3
V=2961.5m3
D11=366.5m3
L=10.9m
D10=11.9m3 L=4.7m
D9=374.3m3
L=124.5m
V=2604.5m3
V=2587.2m3
V=2587.2m3
V=2587.2m3
V=2545.9m3
D8=15.5m3 L=33.5m
V=2571.7m3
D7=17.3m3 L=16.2m
D6=41.3m3 L=5.4m
D5=178.9m3
L=24.5m
V=2367.0m3
V=2334.3m3
V=2334.3m3
V=2333.4m3
D4=32.7m3 L=4.6m
D3=0.9m3 L=2.5m
D2=997.6m3
L=60.3m
V=1336.7m3
D1=1336.7m3
L=8.9m

| | | |

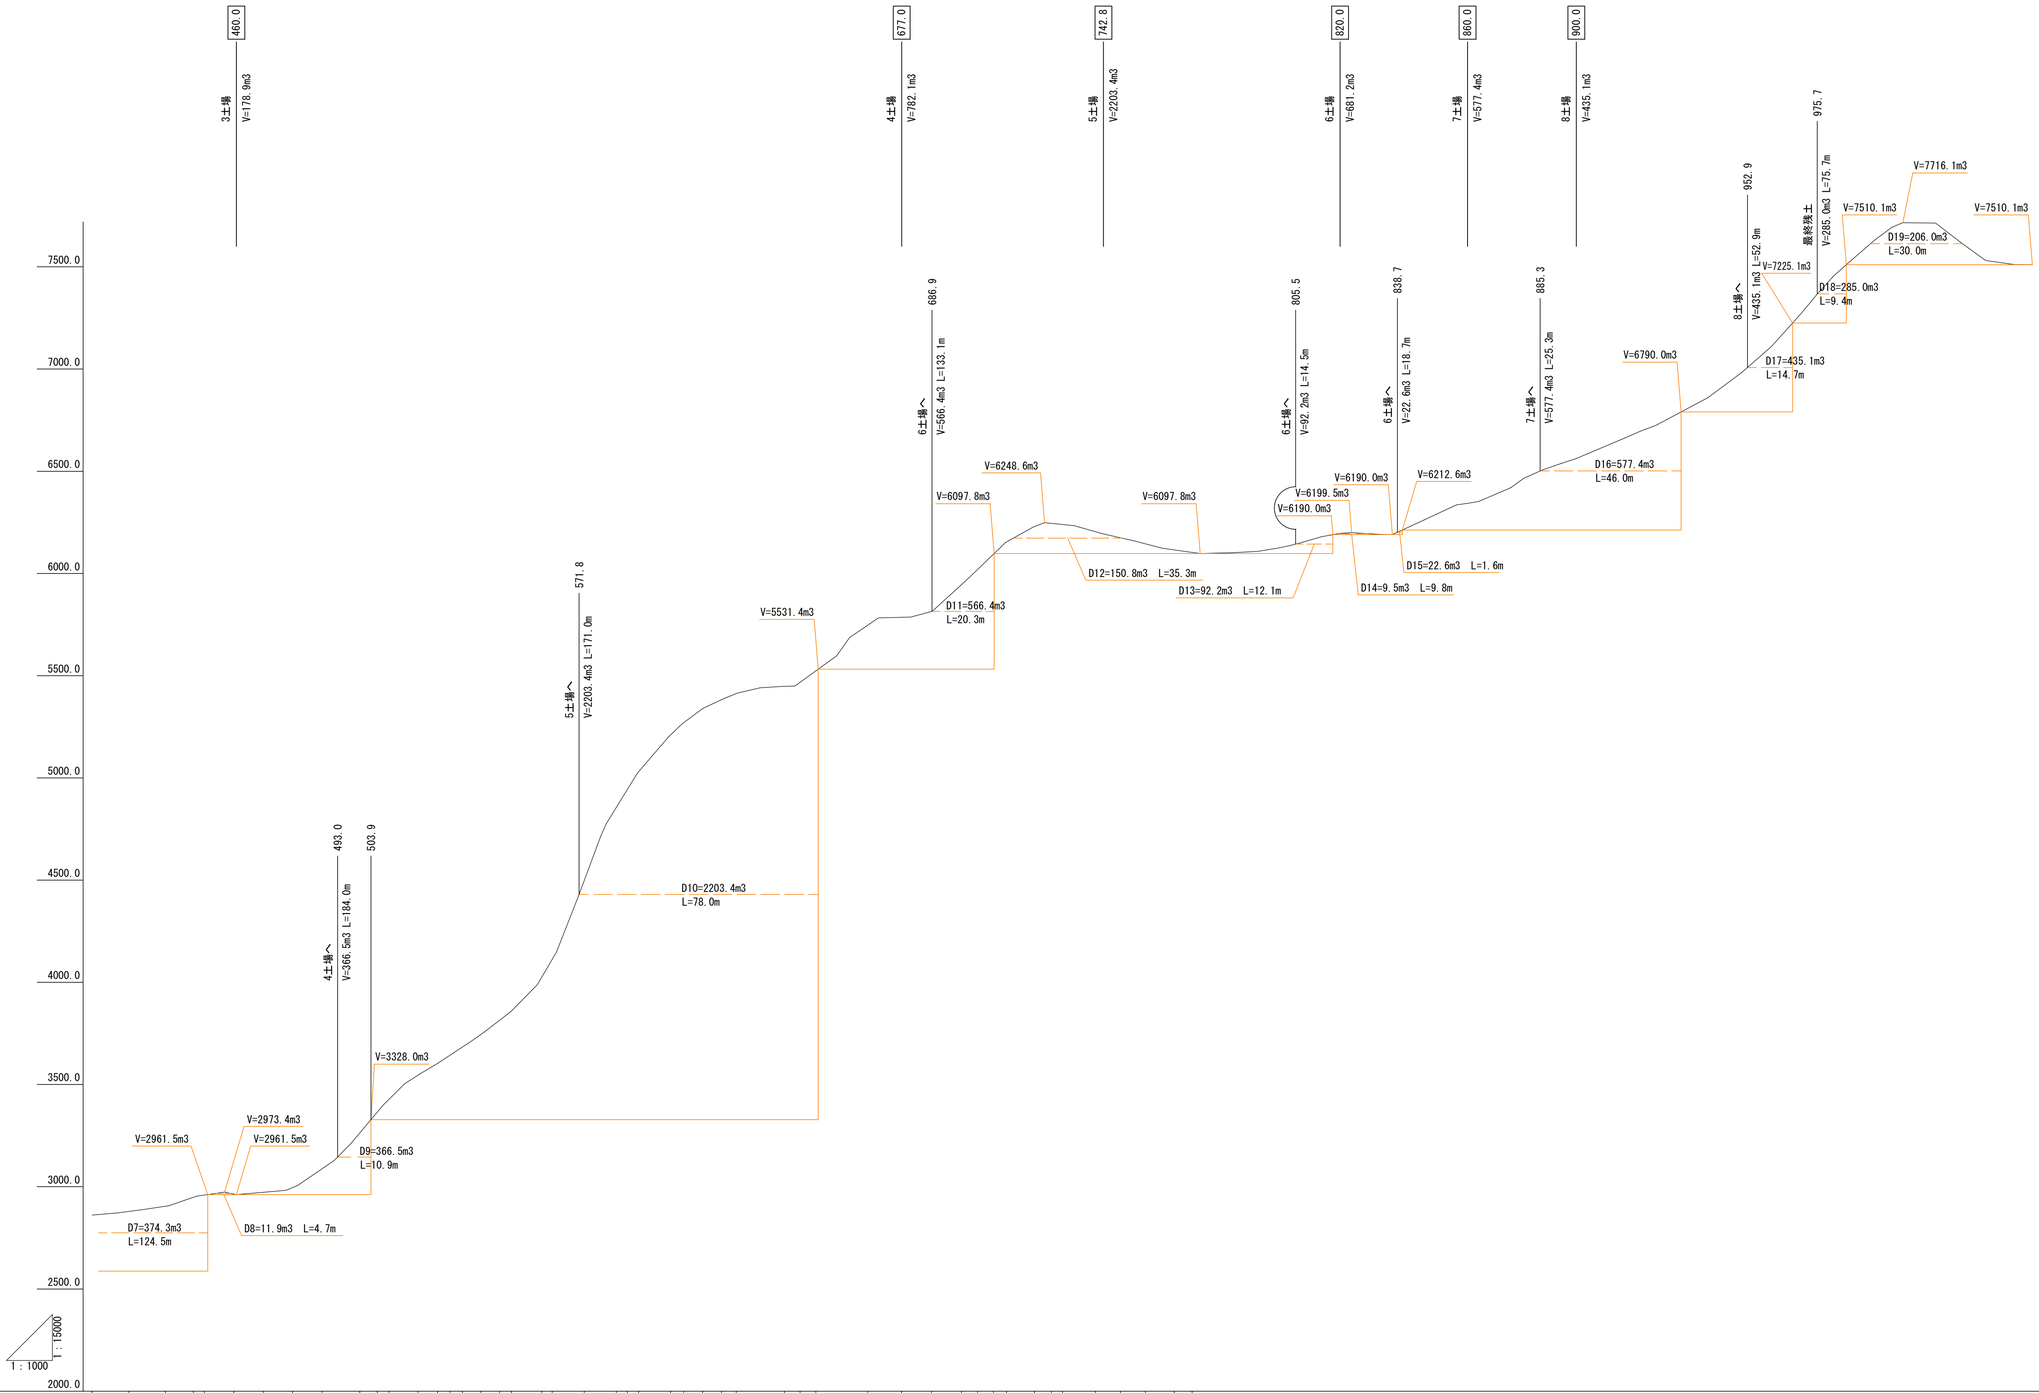

測点	単距離	追加距離	累計土量
BC.15	8.5	412.9	2861.3
NO.21	7.1	420.0	2872.3
MC.15	1.3	421.3	2888.4
EC.15	8.4	429.7	2907.0
BC.16	8.2	437.9	2953.7
NO.22	2.1	440.0	2973.4
MC.16	7.0	447.0	2961.5
EC.16	9.2	456.2	2982.7
NO.23	3.8	460.0	3006.5
BC.17	16.2	476.2	3129.5
NO.24	3.8	480.0	3212.1
MC.17	12.0	492.0	3398.7
NO.24+17.4	5.4	497.4	3603.8
NO.25	2.6	500.0	3553.0
EC.17	7.8	507.8	3605.8
BC.18	7.1	514.9	3713.4
NO.26	5.1	520.0	3756.7
MC.18	5.9	525.9	3856.6
EC.18	10.9	536.8	3989.1
NO.27	3.2	540.0	4148.8
BC.19	0.8	540.8	4423.2
MC.19	8.7	549.5	4715.1
EC.19	8.7	558.2	4775.2
NO.28	1.8	560.0	5023.4
BC.20	4.4	564.4	5202.0
MC.20	7.2	571.6	5265.5
EC.20	7.2	578.8	5339.7
NO.29	1.2	580.0	5387.0
BC.21	0.6	580.6	5414.6
MC.21	10.2	590.8	5440.6
NO.30	9.2	600.0	5447.6
EC.21	1.0	601.0	5449.1
BC.22	4.5	605.5	5596.8
MC.22	6.7	612.2	5686.5
EC.22	6.7	618.9	5782.9
NO.31	1.1	620.0	5786.9
BC.23	3.4	623.4	5814.9
MC.23	7.5	630.9	5978.6
EC.23	7.5	638.4	6152.1
NO.32	1.6	640.0	6227.6
BC.24	2.2	642.2	6248.6
MC.24	13.6	655.8	6234.0
NO.33	4.2	660.0	6193.2
EC.24	9.4	669.4	6161.2
NO.34	10.6	680.0	6123.6
BC.25	7.0	687.0	6097.8
MC.25	12.0	699.0	6099.9
NO.35	1.0	700.0	6100.7
EC.25	10.9	710.9	6108.0
NO.36	9.1	720.0	6124.4
BC.26	3.6	723.6	6137.1
MC.26	9.6	733.2	6152.7
NO.37	6.8	740.0	6179.5
E36C27	2.8	742.8	6196.4
MC.27	9.6	752.4	6199.5
NO.38	7.6	760.0	6123.6
EC.27	2.0	762.0	6190.8
BC.28	12.4	774.4	6190.0
NO.39	5.6	780.0	6262.4
MC.28	3.8	783.8	6335.3
EC.28	9.5	793.3	6352.8
BC.29	6.4	799.7	6352.6
NO.40	0.3	800.0	6419.6
MC.29	3.8	803.8	6466.0
EC.29	4.0	807.8	6507.5
BC.30	6.0	813.8	6539.2
NO.41	6.2	820.0	6552.6
MC.30	3.8	823.8	6662.3
EC.30	9.9	833.7	6696.0
BC.31	3.4	837.1	6725.0
NO.42	2.9	840.0	6860.0
MC.31	7.5	847.5	6983.1
E36C32	10.4	857.9	7112.3
NO.43	2.1	860.0	7275.3
MC.32	1.6	861.6	7370.3
E36C33	3.7	865.3	7455.2
MC.33	10.4	875.7	7512.1
NO.44	4.3	880.0	7630.7
EC.33	6.2	886.2	7683.1
BC.34	1.4	887.6	7716.1
MC.34	4.7	892.3	7713.9
EC.34	4.8	897.1	7619.3
NO.45	2.9	900.0	7531.4
BC.35	12.8	912.8	7510.7
MC.35	5.1	917.9	7510.1
NO.46	2.1	920.0	
EC.35	3.1	923.1	
NO.47	16.9	940.0	
BC.36	11.1	951.1	
NO.48	8.9	960.0	
MC.36	0.9	960.9	
E36C37	9.7	970.6	
MC.37	5.2	975.8	
NO.49	4.2	980.0	
EC.37	1.0	981.0	
BC.38	4.3	985.3	
MC.38	9.1	994.4	
NO.50	5.6	1000.0	1014.3
EC.38	3.6	1003.6	1020.0
BC.39	10.7	1014.3	1022.4
NO.51	5.7	1020.0	1030.6
MC.39	2.4	1022.4	
EC.39	8.2	1030.6	
NO.52	9.4	1040.0	
EP	5.8	1045.8	

D10～D19
(503.9～1045.8)

年度	令和 7 年度（補正）
事業名	林業専用道（規格相当）邑智683号線
路線名	邑智683号線
施工箇所	邑智郡美郷町別府地内
図面名称	土積図(2-2)
縮尺	V=1:15000 H=1:1000
項目＼会社名	会社及び責任者
測量 調査	
設計	
図面番号	2 葉の内 2

マスカーブ計算書

NO.1

測点名	単距離	修正距離	掘削量(土砂)		飛散土量	盛土可能	補正土量	補正後	床掘量(土砂)		飛散土量	盛土可能	補正土量	補正後	補正土	修正距離	盛土量		差引土量	累加土量	横方向土量
			断面積	体積	3%	土量	(×0.9)	切土量	断面積	体積	3%	土量	(×0.9)	切土量	合計		断面積	体積			
NO.0	0.0		1.8						0.0							0.0	0.0		0.0	0.0	0.0
BC.1	16.8	16.8	65.3	563.64	16.9	546.7	492.0	492.0	0.0	0.0	0.0	0.0	0.0	0.0	492.0	16.8	0.0	0.0	492.0	492.0	0.0
NO.1	3.2	3.3	78.0	236.45	7.1	229.4	206.5	206.5	0.0	0.0	0.0	0.0	0.0	0.0	206.5	3.2	0.0	0.0	206.5	698.5	0.0
MC.1	9.9	10.7	83.5	864.03	25.9	838.1	754.3	754.3	0.0	0.0	0.0	0.0	0.0	0.0	754.3	9.9	0.0	0.0	754.3	1452.8	0.0
NO.2	10.1	11.2	39.8	690.48	20.7	669.8	602.8	602.8	0.0	0.0	0.0	0.0	0.0	0.0	602.8	10.1	0.0	0.0	602.8	2055.6	0.0
ECBC2	3.1	3.3	26.3	109.07	3.3	105.8	95.2	95.2	0.0	0.0	0.0	0.0	0.0	0.0	95.2	3.1	0.0	0.0	95.2	2150.8	0.0
MC.2	7.1	6.4	8.4	111.04	3.3	107.7	96.9	96.9	0.0	0.0	0.0	0.0	0.0	0.0	96.9	8.0	0.8	3.2	93.7	2244.5	3.2
EC.2	7.1	6.3	3.9	38.75	1.2	37.6	33.8	33.8	0.0	0.0	0.0	0.0	0.0	0.0	33.8	8.6	0.0	3.4	30.4	2274.9	3.4
BC.3	15.0	15.0	2.3	46.50	1.4	45.1	40.6	40.6	0.0	0.0	0.0	0.0	0.0	0.0	40.6	15.0	0.0	0.0	40.6	2315.5	0.0
MC.3	5.4	5.2	1.8	10.66	0.3	10.4	9.4	9.4	0.0	0.0	0.0	0.0	0.0	0.0	9.4	5.4	0.0	0.0	9.4	2324.9	0.0
EC.3	5.4	5.2	0.8	6.76	0.2	6.6	5.9	5.9	0.0	0.0	0.0	0.0	0.0	0.0	5.9	5.4	0.0	0.0	5.9	2330.8	0.0
BC.4	13.6	13.6	0.6	9.52	0.3	9.2	8.3	8.3	0.0	0.0	0.0	0.0	0.0	0.0	8.3	13.6	0.7	4.8	3.5	2334.3	4.8
NO.5	3.4	2.7	0.3	1.22	0.0	1.2	1.1	1.1	0.0	0.0	0.0	0.0	0.0	0.0	1.1	3.0	0.6	2.0	-0.9	2333.4	1.1
MC.4	4.9	4.6	1.8	4.83	0.1	4.7	4.2	4.2	0.0	0.0	0.0	0.0	0.0	0.0	4.2	3.6	0.1	1.3	2.9	2336.3	1.3
EC.4	8.3	8.2	6.2	32.80	1.0	31.8	28.6	28.6	0.0	0.0	0.0	0.0	0.0	0.0	28.6	6.9	0.0	0.3	28.3	2364.6	0.3
NO.6	6.9	6.9	4.0	35.19	1.1	34.1	30.7	30.7	0.0	0.0	0.0	0.0	0.0	0.0	30.7	6.9	0.0	0.0	30.7	2395.3	0.0
BC.5	5.9	5.9	6.3	30.39	0.9	29.5	26.6	26.6	0.0	0.0	0.0	0.0	0.0	0.0	26.6	5.9	0.0	0.0	26.6	2421.9	0.0
MC.5	5.1	5.7	2.4	24.80	0.7	24.1	21.7	21.7	0.0	0.0	0.0	0.0	0.0	0.0	21.7	5.1	0.0	0.0	21.7	2443.6	0.0
EC.5	5.1	5.5	1.4	10.45	0.3	10.2	9.2	9.2	0.0	0.0	0.0	0.0	0.0	0.0	9.2	5.1	0.0	0.0	9.2	2452.8	0.0
NO.7	3.9	3.9	0.6	3.90	0.1	3.8	3.4	3.4	0.0	0.0	0.0	0.0	0.0	0.0	3.4	3.9	0.1	0.2	3.2	2456.0	0.2
BC.6	10.7	10.7	4.3	26.22	0.8	25.4	22.9	22.9	0.0	0.0	0.0	0.0	0.0	0.0	22.9	10.7	1.1	6.4	16.5	2472.5	6.4
MC.6	5.6	7.4	4.7	33.30	1.0	32.3	29.1	29.1	0.0	0.0	0.0	0.0	0.0	0.0	29.1	5.2	0.7	4.7	24.4	2496.9	4.7
EC.6	5.6	7.2	7.9	45.36	1.4	44.0	39.6	39.6	0.0	0.0	0.0	0.0	0.0	0.0	39.6	5.5	0.0	1.9	37.7	2534.6	1.9
BC.7	18.2	18.2	0.8	79.17	2.4	76.8	69.1	69.1	0.0	0.0	0.0	0.0	0.0	0.0	69.1	18.2	0.0	0.0	69.1	2603.7	0.0
MC.7	5.6	5.6	0.0	2.24	0.1	2.1	1.9	1.9	0.0	0.0	0.0	0.0	0.0	0.0	1.9	5.6	0.4	1.1	0.8	2604.5	1.1
EC.7	5.6	5.6	0.0	0.00	0.0	0.0	0.0	0.0	0.0	0.0	0.0	0.0	0.0	0.0	0.0	5.6	1.1	4.2	-4.2	2600.3	0.0
NO.10	8.7	8.7	0.0	0.00	0.0	0.0	0.0	0.0	0.0	0.0	0.0	0.0	0.0	0.0	0.0	8.7	1.9	13.1	-13.1	2587.2	0.0

マスカーブ計算書

NO.2

測点名	単距離	修正距離	掘削量(土砂)		飛散土量	盛土可能	補正土量	補正後	床掘量(土砂)		飛散土量	盛土可能	補正土量	補正後	補正土	修正距離	盛土量		差引土量	累加土量	横方向土量
			断面積	体積	3%	土量	(×0.9)	切土量	断面積	体積	3%	土量	(×0.9)	切土量	合計		断面積	体積			
NO.11	20.0	20.0	0.4	4.00	0.1	3.9	3.5	3.5	0.0	0.0	0.0	0.0	0.0	0.0	3.5	20.0	0.0	19.0	-15.5	2571.7	3.5
BC.8	5.8	5.8	0.5	2.61	0.1	2.5	2.3	2.3	0.0	0.0	0.0	0.0	0.0	0.0	2.3	5.8	0.0	0.0	2.3	2574.0	0.0
MC.8	12.8	12.8	0.1	3.84	0.1	3.7	3.3	3.3	0.0	0.0	0.0	0.0	0.0	0.0	3.3	12.8	0.0	0.0	3.3	2577.3	0.0
EC.8	12.8	12.8	0.9	6.40	0.2	6.2	5.6	5.6	0.0	0.0	0.0	0.0	0.0	0.0	5.6	12.8	0.0	0.0	5.6	2582.9	0.0
MC.9	8.0	8.0	3.3	16.80	0.5	16.3	14.7	14.7	0.0	0.0	0.0	0.0	0.0	0.0	14.7	8.0	0.0	0.0	14.7	2597.6	0.0
EC.9	7.3	7.2	5.1	30.24	0.9	29.3	26.4	26.4	0.0	0.0	0.0	0.0	0.0	0.0	26.4	7.3	0.0	0.0	26.4	2624.0	0.0
MC.10	10.4	10.1	7.9	65.65	2.0	63.7	57.3	57.3	0.0	0.0	0.0	0.0	0.0	0.0	57.3	10.4	0.0	0.0	57.3	2681.3	0.0
EC.10	7.8	7.0	5.8	47.95	1.4	46.6	41.9	41.9	0.0	0.0	0.0	0.0	0.0	0.0	41.9	7.8	0.0	0.0	41.9	2723.2	0.0
BC.11	10.4	10.4	0.5	32.76	1.0	31.8	28.6	28.6	0.0	0.0	0.0	0.0	0.0	0.0	28.6	10.4	0.0	0.0	28.6	2751.8	0.0
MC.11	3.9	3.9	0.2	1.37	0.0	1.4	1.3	1.3	0.0	0.0	0.0	0.0	0.0	0.0	1.3	3.8	0.0	0.0	1.3	2753.1	0.0
EC.11	3.9	3.9	0.5	1.37	0.0	1.4	1.3	1.3	0.0	0.0	0.0	0.0	0.0	0.0	1.3	3.8	0.0	0.0	1.3	2754.4	0.0
BC.12	20.0	20.0	1.3	18.00	0.5	17.5	15.8	15.8	0.0	0.0	0.0	0.0	0.0	0.0	15.8	20.0	0.0	0.0	15.8	2770.2	0.0
MC.12	8.1	8.6	1.6	12.47	0.4	12.1	10.9	10.9	0.0	0.0	0.0	0.0	0.0	0.0	10.9	7.3	0.1	0.4	10.5	2780.7	0.4
EC.12	8.1	8.3	0.1	7.06	0.2	6.9	6.2	6.2	0.0	0.0	0.0	0.0	0.0	0.0	6.2	7.7	0.1	0.8	5.4	2786.1	0.8
BC.13	18.6	18.6	1.1	11.16	0.3	10.9	9.8	9.8	0.0	0.0	0.0	0.0	0.0	0.0	9.8	18.6	0.0	0.9	8.9	2795.0	0.9
MC.13	7.1	7.6	0.6	6.46	0.2	6.3	5.7	5.7	0.0	0.0	0.0	0.0	0.0	0.0	5.7	6.8	0.0	0.0	5.7	2800.7	0.0
EC.13	7.1	7.8	0.7	5.07	0.2	4.9	4.4	4.4	0.0	0.0	0.0	0.0	0.0	0.0	4.4	6.4	0.0	0.0	4.4	2805.1	0.0
BC.14	8.8	8.8	2.0	11.88	0.4	11.5	10.4	10.4	0.0	0.0	0.0	0.0	0.0	0.0	10.4	8.8	0.0	0.0	10.4	2815.5	0.0
MC.14	11.8	12.2	1.0	18.30	0.5	17.8	16.0	16.0	0.0	0.0	0.0	0.0	0.0	0.0	16.0	11.3	0.0	0.0	16.0	2831.5	0.0
NO.20	7.4	7.6	2.4	12.92	0.4	12.5	11.3	11.3	0.0	0.0	0.0	0.0	0.0	0.0	11.3	7.4	0.0	0.0	11.3	2842.8	0.0
EC.14	4.4	4.5	1.9	9.68	0.3	9.4	8.5	8.5	0.0	0.0	0.0	0.0	0.0	0.0	8.5	4.4	0.0	0.0	8.5	2851.3	0.0
BC.15	8.6	8.6	0.9	12.04	0.4	11.6	10.4	10.4	0.0	0.0	0.0	0.0	0.0	0.0	10.4	8.6	0.1	0.4	10.0	2861.3	0.4
MC.15	8.4	8.2	2.3	13.12	0.4	12.7	11.4	11.4	0.0	0.0	0.0	0.0	0.0	0.0	11.4	8.6	0.0	0.4	11.0	2872.3	0.4
EC.15	8.4	8.2	2.2	18.45	0.6	17.9	16.1	16.1	0.0	0.0	0.0	0.0	0.0	0.0	16.1	8.4	0.0	0.0	16.1	2888.4	0.0
BC.16	8.2	8.2	3.0	21.32	0.6	20.7	18.6	18.6	0.0	0.0	0.0	0.0	0.0	0.0	18.6	8.2	0.0	0.0	18.6	2907.0	0.0
MC.16	9.1	9.3	8.5	53.48	1.6	51.9	46.7	46.7	0.0	0.0	0.0	0.0	0.0	0.0	46.7	9.1	0.0	0.0	46.7	2953.7	0.0
EC.16	9.1	9.6	0.3	42.24	1.3	40.9	36.8	36.8	0.0	0.0	0.0	0.0	0.0	0.0	36.8	9.0	3.8	17.1	19.7	2973.4	17.1

マスカーブ計算書

NO.3

測点名	単距離	修正距離	掘削量(土砂)		飛散土量	盛土可能	補正土量	補正後	床掘量(土砂)		飛散土量	盛土可能	補正土量	補正後	補正土	修正距離	盛土量		差引土量	累加土量	横方向土量
			断面積	体積	3%	土量	(×0.9)	切土量	断面積	体積	3%	土量	(×0.9)	切土量	合計		断面積	体積			
NO.23	3.8	3.8	0.0	0.57	0.0	0.6	0.5	0.5	0.0	0.0	0.0	0.0	0.0	0.0	0.5	3.8	2.7	12.4	-11.9	2961.5	0.5
BC.17	16.2	16.2	6.1	49.41	1.5	47.9	43.1	43.1	0.0	0.0	0.0	0.0	0.0	0.0	43.1	16.2	0.0	21.9	21.2	2982.7	21.9
NO.24	3.8	3.8	8.2	27.17	0.8	26.4	23.8	23.8	0.0	0.0	0.0	0.0	0.0	0.0	23.8	3.8	0.0	0.0	23.8	3006.5	0.0
MC.17	12.0	12.2	14.9	140.91	4.2	136.7	123.0	123.0	0.0	0.0	0.0	0.0	0.0	0.0	123.0	12.0	0.0	0.0	123.0	3129.5	0.0
NO.24+17.4	5.4	5.5	19.5	94.60	2.8	91.8	82.6	82.6	0.0	0.0	0.0	0.0	0.0	0.0	82.6	5.4	0.0	0.0	82.6	3212.1	0.0
EC.17	10.4	10.5	21.2	213.68	6.4	207.3	186.6	186.6	0.0	0.0	0.0	0.0	0.0	0.0	186.6	10.4	0.0	0.0	186.6	3398.7	0.0
BC.18	7.1	7.1	12.7	120.35	3.6	116.8	105.1	105.1	0.0	0.0	0.0	0.0	0.0	0.0	105.1	7.1	0.0	0.0	105.1	3503.8	0.0
NO.26	5.1	5.1	9.4	56.36	1.7	54.7	49.2	49.2	0.0	0.0	0.0	0.0	0.0	0.0	49.2	5.1	0.0	0.0	49.2	3553.0	0.0
MC.18	5.9	5.9	11.1	60.48	1.8	58.7	52.8	52.8	0.0	0.0	0.0	0.0	0.0	0.0	52.8	5.9	0.0	0.0	52.8	3605.8	0.0
EC.18	10.9	10.9	11.5	123.17	3.7	119.5	107.6	107.6	0.0	0.0	0.0	0.0	0.0	0.0	107.6	10.9	0.0	0.0	107.6	3713.4	0.0
BC.19	4.1	4.1	12.7	49.61	1.5	48.1	43.3	43.3	0.0	0.0	0.0	0.0	0.0	0.0	43.3	4.1	0.0	0.0	43.3	3756.7	0.0
MC.19	8.7	8.7	13.6	114.41	3.4	111.0	99.9	99.9	0.0	0.0	0.0	0.0	0.0	0.0	99.9	8.7	0.0	0.0	99.9	3856.6	0.0
EC.19	8.7	8.7	21.3	151.82	4.6	147.2	132.5	132.5	0.0	0.0	0.0	0.0	0.0	0.0	132.5	8.7	0.0	0.0	132.5	3989.1	0.0
BC.20	6.2	6.2	37.7	182.90	5.5	177.4	159.7	159.7	0.0	0.0	0.0	0.0	0.0	0.0	159.7	6.2	0.0	0.0	159.7	4148.8	0.0
MC.20	7.2	7.3	48.4	314.27	9.4	304.9	274.4	274.4	0.0	0.0	0.0	0.0	0.0	0.0	274.4	7.2	0.0	0.0	274.4	4423.2	0.0
EC.20	7.2	7.3	43.2	334.34	10.0	324.3	291.9	291.9	0.0	0.0	0.0	0.0	0.0	0.0	291.9	7.2	0.0	0.0	291.9	4715.1	0.0
BC.21	1.8	1.8	33.4	68.94	2.1	66.8	60.1	60.1	0.0	0.0	0.0	0.0	0.0	0.0	60.1	1.8	0.0	0.0	60.1	4775.2	0.0
MC.21	10.2	10.1	22.9	284.32	8.5	275.8	248.2	248.2	0.0	0.0	0.0	0.0	0.0	0.0	248.2	10.2	0.0	0.0	248.2	5023.4	0.0
EC.21	10.2	10.2	17.2	204.51	6.1	198.4	178.6	178.6	0.0	0.0	0.0	0.0	0.0	0.0	178.6	10.2	0.0	0.0	178.6	5202.0	0.0
BC.22	4.5	4.5	15.1	72.68	2.2	70.5	63.5	63.5	0.0	0.0	0.0	0.0	0.0	0.0	63.5	4.5	0.0	0.0	63.5	5265.5	0.0
MC.22	6.7	6.8	9.9	85.00	2.6	82.4	74.2	74.2	0.0	0.0	0.0	0.0	0.0	0.0	74.2	6.7	0.0	0.0	74.2	5339.7	0.0
EC.22	6.7	6.8	6.0	54.06	1.6	52.5	47.3	47.3	0.0	0.0	0.0	0.0	0.0	0.0	47.3	6.7	0.0	0.0	47.3	5387.0	0.0
BC.23	4.5	4.5	8.1	31.73	1.0	30.7	27.6	27.6	0.0	0.0	0.0	0.0	0.0	0.0	27.6	4.5	0.0	0.0	27.6	5414.6	0.0
MC.23	7.5	5.6	5.8	38.92	1.2	37.7	33.9	33.9	0.0	0.0	0.0	0.0	0.0	0.0	33.9	7.9	2.0	7.9	26.0	5440.6	7.9
EC.23	7.5	5.2	3.3	23.66	0.7	23.0	20.7	20.7	0.0	0.0	0.0	0.0	0.0	0.0	20.7	8.3	1.3	13.7	7.0	5447.6	13.7
BC.24	3.8	3.8	0.0	6.27	0.2	6.1	5.5	5.5	0.0	0.0	0.0	0.0	0.0	0.0	5.5	3.8	0.8	4.0	1.5	5449.1	4.0
MC.24	13.6	13.7	25.6	175.36	5.3	170.1	153.1	153.1	0.0	0.0	0.0	0.0	0.0	0.0	153.1	13.5	0.0	5.4	147.7	5596.8	5.4

マスカーブ計算書

NO.4

測点名	単距離	修正距離	掘削量(土砂)		飛散土量	盛土可能	補正土量	補正後	床掘量(土砂)		飛散土量	盛土可能	補正土量	補正後	補正土	修正距離	盛土量		差引土量	累加土量	横方向土量
			断面積	体積	3%	土量	(×0.9)	切土量	断面積	体積	3%	土量	(×0.9)	切土量	合計		断面積	体積			
NO.33	4.2	4.3	22.2	102.77	3.1	99.7	89.7	89.7	0.0	0.0	0.0	0.0	0.0	0.0	89.7	4.2	0.0	0.0	89.7	5686.5	0.0
EC.24	9.4	9.6	1.0	111.36	3.3	108.1	97.3	97.3	0.0	0.0	0.0	0.0	0.0	0.0	97.3	9.3	0.2	0.9	96.4	5782.9	0.9
NO.34	10.6	10.6	0.2	6.36	0.2	6.2	5.6	5.6	0.0	0.0	0.0	0.0	0.0	0.0	5.6	10.6	0.1	1.6	4.0	5786.9	1.6
BC.25	7.0	7.0	9.2	32.90	1.0	31.9	28.7	28.7	0.0	0.0	0.0	0.0	0.0	0.0	28.7	7.0	0.1	0.7	28.0	5814.9	0.7
MC.25	12.0	10.7	26.0	188.32	5.6	182.7	164.4	164.4	0.0	0.0	0.0	0.0	0.0	0.0	164.4	13.7	0.0	0.7	163.7	5978.6	0.7
EC.25	12.0	11.2	9.5	198.80	6.0	192.8	173.5	173.5	0.0	0.0	0.0	0.0	0.0	0.0	173.5	12.0	0.0	0.0	173.5	6152.1	0.0
NO.36	9.1	9.1	9.5	86.45	2.6	83.9	75.5	75.5	0.0	0.0	0.0	0.0	0.0	0.0	75.5	9.1	0.0	0.0	75.5	6227.6	0.0
BC.26	3.6	3.6	4.6	25.38	0.8	24.6	22.1	22.1	0.0	0.0	0.0	0.0	0.0	0.0	22.1	3.6	0.6	1.1	21.0	6248.6	1.1
MC.26	9.6	9.7	0.0	22.31	0.7	21.6	19.4	19.4	0.0	0.0	0.0	0.0	0.0	0.0	19.4	7.0	9.1	34.0	-14.6	6234.0	19.4
ECBC27	9.6	10.0	0.9	4.50	0.1	4.4	4.0	4.0	0.0	0.0	0.0	0.0	0.0	0.0	4.0	7.0	3.7	44.8	-40.8	6193.2	4.0
MC.27	9.6	10.0	0.0	4.50	0.1	4.4	4.0	4.0	0.0	0.0	0.0	0.0	0.0	0.0	4.0	6.8	6.9	36.0	-32.0	6161.2	4.0
EC.27	9.6	10.0	0.1	0.50	0.0	0.5	0.5	0.5	0.0	0.0	0.0	0.0	0.0	0.0	0.5	6.4	5.0	38.1	-37.6	6123.6	0.5
BC.28	12.4	12.4	1.2	8.06	0.2	7.9	7.1	7.1	0.0	0.0	0.0	0.0	0.0	0.0	7.1	12.4	0.3	32.9	-25.8	6097.8	7.1
NO.39	5.6	5.5	0.3	4.13	0.1	4.0	3.6	3.6	0.0	0.0	0.0	0.0	0.0	0.0	3.6	5.8	0.2	1.5	2.1	6099.9	1.5
MC.28	3.8	3.8	0.4	1.33	0.0	1.3	1.2	1.2	0.0	0.0	0.0	0.0	0.0	0.0	1.2	3.9	0.0	0.4	0.8	6100.7	0.4
EC.28	9.5	9.3	1.4	8.37	0.3	8.1	7.3	7.3	0.0	0.0	0.0	0.0	0.0	0.0	7.3	9.8	0.0	0.0	7.3	6108.0	0.0
BC.29	6.4	6.4	4.6	19.20	0.6	18.6	16.7	16.7	0.0	0.0	0.0	0.0	0.0	0.0	16.7	6.4	0.1	0.3	16.4	6124.4	0.3
MC.29	4.1	3.1	5.2	15.19	0.5	14.7	13.2	13.2	0.0	0.0	0.0	0.0	0.0	0.0	13.2	5.0	0.1	0.5	12.7	6137.1	0.5
EC.29	4.1	2.9	7.3	18.13	0.5	17.6	15.8	15.8	0.0	0.0	0.0	0.0	0.0	0.0	15.8	4.8	0.0	0.2	15.6	6152.7	0.2
BC.30	6.0	6.0	3.4	32.10	1.0	31.1	28.0	28.0	0.0	0.0	0.0	0.0	0.0	0.0	28.0	6.0	0.4	1.2	26.8	6179.5	1.2
NO.41	6.2	7.7	2.3	21.95	0.7	21.3	19.2	19.2	0.0	0.0	0.0	0.0	0.0	0.0	19.2	4.6	0.6	2.3	16.9	6196.4	2.3
MC.30	3.8	4.5	0.3	5.85	0.2	5.7	5.1	5.1	0.0	0.0	0.0	0.0	0.0	0.0	5.1	2.9	0.8	2.0	3.1	6199.5	2.0
EC.30	10.0	11.3	0.3	3.39	0.1	3.3	3.0	3.0	0.0	0.0	0.0	0.0	0.0	0.0	3.0	7.1	2.5	11.7	-8.7	6190.8	3.0
BC.31	3.3	3.3	2.9	5.28	0.2	5.1	4.6	4.6	0.0	0.0	0.0	0.0	0.0	0.0	4.6	3.3	0.8	5.4	-0.8	6190.0	4.6
MC.31	10.4	9.2	16.3	88.32	2.6	85.7	77.1	77.1	0.0	0.0	0.0	0.0	0.0	0.0	77.1	11.8	0.0	4.7	72.4	6262.4	4.7
ECBC32	10.4	9.5	2.0	86.93	2.6	84.3	75.9	75.9	0.0	0.0	0.0	0.0	0.0	0.0	75.9	11.9	0.5	3.0	72.9	6335.3	3.0
MC.32	3.7	4.3	2.4	9.46	0.3	9.2	8.3	8.3	0.0	0.0	0.0	0.0	0.0	0.0	8.3	2.7	0.0	0.7	7.6	6342.9	0.7

マスカーブ計算書

NO.5

測点名	単距離	修正距離	掘削量(土砂)		飛散土量	盛土可能	補正土量	補正後	床掘量(土砂)		飛散土量	盛土可能	補正土量	補正後	補正土	修正距離	盛土量		差引土量	累加土量	横方向土量
			断面積	体積	3%	土量	(×0.9)	切土量	断面積	体積	3%	土量	(×0.9)	切土量	合計		断面積	体積			
ECBC33	3.7	4.3	2.8	11.18	0.3	10.9	9.8	9.8	0.0	0.0	0.0	0.0	0.0	0.0	9.8	2.7	0.1	0.1	9.7	6352.6	0.1
MC.33	10.5	9.1	14.2	77.35	2.3	75.1	67.6	67.6	0.0	0.0	0.0	0.0	0.0	0.0	67.6	11.8	0.0	0.6	67.0	6419.6	0.6
NO.44	4.3	3.8	13.8	53.20	1.6	51.6	46.4	46.4	0.0	0.0	0.0	0.0	0.0	0.0	46.4	4.3	0.0	0.0	46.4	6466.0	0.0
EC.33	6.2	4.9	5.7	47.78	1.4	46.4	41.8	41.8	0.0	0.0	0.0	0.0	0.0	0.0	41.8	6.8	0.1	0.3	41.5	6507.5	0.3
MC.34	6.2	7.9	3.6	36.74	1.1	35.6	32.0	32.0	0.0	0.0	0.0	0.0	0.0	0.0	32.0	5.0	0.0	0.3	31.7	6539.2	0.3
EC.34	4.7	6.0	5.2	26.40	0.8	25.6	23.0	23.0	0.0	0.0	0.0	0.0	0.0	0.0	23.0	3.9	0.0	0.0	23.0	6562.2	0.0
BC.35	15.7	15.7	9.4	114.61	3.4	111.2	100.1	100.1	0.0	0.0	0.0	0.0	0.0	0.0	100.1	15.7	0.0	0.0	100.1	6662.3	0.0
MC.35	5.1	4.0	9.9	38.60	1.2	37.4	33.7	33.7	0.0	0.0	0.0	0.0	0.0	0.0	33.7	5.1	0.0	0.0	33.7	6696.0	0.0
EC.35	5.1	4.0	6.7	33.20	1.0	32.2	29.0	29.0	0.0	0.0	0.0	0.0	0.0	0.0	29.0	5.1	0.0	0.0	29.0	6725.0	0.0
NO.47	16.9	16.9	11.6	154.64	4.6	150.0	135.0	135.0	0.0	0.0	0.0	0.0	0.0	0.0	135.0	16.9	0.0	0.0	135.0	6860.0	0.0
BC.36	11.1	11.1	13.8	140.97	4.2	136.8	123.1	123.1	0.0	0.0	0.0	0.0	0.0	0.0	123.1	11.1	0.0	0.0	123.1	6983.1	0.0
MC.36	9.8	9.8	16.4	147.98	4.4	143.6	129.2	129.2	0.0	0.0	0.0	0.0	0.0	0.0	129.2	9.8	0.0	0.0	129.2	7112.3	0.0
ECBC37	9.8	9.8	21.7	186.69	5.6	181.1	163.0	163.0	0.0	0.0	0.0	0.0	0.0	0.0	163.0	9.8	0.0	0.0	163.0	7275.3	0.0
MC.37	5.2	5.1	21.0	108.89	3.3	105.6	95.0	95.0	0.0	0.0	0.0	0.0	0.0	0.0	95.0	5.2	0.0	0.0	95.0	7370.3	0.0
EC.37	5.2	5.1	17.1	97.16	2.9	94.3	84.9	84.9	0.0	0.0	0.0	0.0	0.0	0.0	84.9	5.2	0.0	0.0	84.9	7455.2	0.0
BC.38	4.3	4.3	13.2	65.15	2.0	63.2	56.9	56.9	0.0	0.0	0.0	0.0	0.0	0.0	56.9	4.3	0.0	0.0	56.9	7512.1	0.0
MC.38	9.1	9.5	15.4	135.85	4.1	131.8	118.6	118.6	0.0	0.0	0.0	0.0	0.0	0.0	118.6	9.1	0.0	0.0	118.6	7630.7	0.0
NO.50	5.6	5.9	8.8	71.39	2.1	69.3	62.4	62.4	0.0	0.0	0.0	0.0	0.0	0.0	62.4	5.6	0.0	0.0	62.4	7693.1	0.0
EC.38	3.6	3.7	5.4	26.27	0.8	25.5	23.0	23.0	0.0	0.0	0.0	0.0	0.0	0.0	23.0	3.6	0.0	0.0	23.0	7716.1	0.0
BC.39	10.7	10.7	1.1	34.78	1.0	33.8	30.4	30.4	0.0	0.0	0.0	0.0	0.0	0.0	30.4	10.7	6.1	32.6	−2.2	7713.9	30.4
MC.39	8.1	7.1	0.9	7.10	0.2	6.9	6.2	6.2	0.0	0.0	0.0	0.0	0.0	0.0	6.2	9.0	16.3	100.8	−94.6	7619.3	6.2
EC.39	8.1	7.2	1.6	9.00	0.3	8.7	7.8	7.8	0.0	0.0	0.0	0.0	0.0	0.0	7.8	8.9	5.2	95.7	−87.9	7531.4	7.8
NO.52	9.4	9.4	0.1	7.99	0.2	7.8	7.0	7.0	0.0	0.0	0.0	0.0	0.0	0.0	7.0	9.4	0.7	27.7	−20.7	7510.7	7.0
EP	5.8	5.8	0.4	1.45	0.0	1.5	1.4	1.4	0.0	0.0	0.0	0.0	0.0	0.0	1.4	5.8	0.0	2.0	−0.6	7510.1	1.4
合 計		1044.2		9329.1	279.8	9050.6	8145.8	8145.8		0.0	0.0	0.0	0.0	0.0	8145.8	1033.2		635.7	7510.1		223.8

数 量 計 算 書

断面名	単距離	掘削（土砂）				床掘（土砂）				盛土			
		修正距離	断面積	平均断面積	土量	修正距離	断面積	平均断面積	土量	修正距離	断面積	平均断面積	土量
NO.0	0.0		1.8			0.0	0.0			0.0	0.0		
BC.1	16.8	16.8	65.3	33.55	563.64	16.8	0.0	0.00	0.0	16.8	0.0	0.00	0.00
NO.1	3.2	3.3	78.0	71.65	236.45	3.3	0.0	0.00	0.0	3.2	0.0	0.00	0.00
MC.1	9.9	10.7	83.5	80.75	864.03	10.7	0.0	0.00	0.0	9.9	0.0	0.00	0.00
NO.2	10.1	11.2	39.8	61.65	690.48	11.2	0.0	0.00	0.0	10.1	0.0	0.00	0.00
ECBC2	3.1	3.3	26.3	33.05	109.07	3.3	0.0	0.00	0.0	3.1	0.0	0.00	0.00
MC.2	7.1	6.4	8.4	17.35	111.04	6.4	0.0	0.00	0.0	8.0	0.8	0.40	3.20
EC.2	7.1	6.3	3.9	6.15	38.75	6.3	0.0	0.00	0.0	8.6	0.0	0.40	3.44
BC.3	15.0	15.0	2.3	3.10	46.50	15.0	0.0	0.00	0.0	15.0	0.0	0.00	0.00
MC.3	5.4	5.2	1.8	2.05	10.66	5.2	0.0	0.00	0.0	5.4	0.0	0.00	0.00
EC.3	5.4	5.2	0.8	1.30	6.76	5.2	0.0	0.00	0.0	5.4	0.0	0.00	0.00
BC.4	13.6	13.6	0.6	0.70	9.52	13.6	0.0	0.00	0.0	13.6	0.7	0.35	4.76
NO.5	3.4	2.7	0.3	0.45	1.22	2.7	0.0	0.00	0.0	3.0	0.6	0.65	1.95
MC.4	4.9	4.6	1.8	1.05	4.83	4.6	0.0	0.00	0.0	3.6	0.1	0.35	1.26
EC.4	8.3	8.2	6.2	4.00	32.80	8.2	0.0	0.00	0.0	6.9	0.0	0.05	0.35
NO.6	6.9	6.9	4.0	5.10	35.19	6.9	0.0	0.00	0.0	6.9	0.0	0.00	0.00
BC.5	5.9	5.9	6.3	5.15	30.39	5.9	0.0	0.00	0.0	5.9	0.0	0.00	0.00
MC.5	5.1	5.7	2.4	4.35	24.80	5.7	0.0	0.00	0.0	5.1	0.0	0.00	0.00
EC.5	5.1	5.5	1.4	1.90	10.45	5.5	0.0	0.00	0.0	5.1	0.0	0.00	0.00
NO.7	3.9	3.9	0.6	1.00	3.90	3.9	0.0	0.00	0.0	3.9	0.1	0.05	0.20
BC.6	10.7	10.7	4.3	2.45	26.22	10.7	0.0	0.00	0.0	10.7	1.1	0.60	6.42
MC.6	5.6	7.4	4.7	4.50	33.30	7.4	0.0	0.00	0.0	5.2	0.7	0.90	4.68
EC.6	5.6	7.2	7.9	6.30	45.36	7.2	0.0	0.00	0.0	5.5	0.0	0.35	1.93
BC.7	18.2	18.2	0.8	4.35	79.17	18.2	0.0	0.00	0.0	18.2	0.0	0.00	0.00
小計	180.1				3014.53				0.0				28.19

数 量 計 算 書

断面名	単距離	掘削（土砂）				床掘（土砂）				盛土			
		修正距離	断面積	平均断面積	土量	修正距離	断面積	平均断面積	土量	修正距離	断面積	平均断面積	土量
BC.7			0.8				0.0				0.0		
MC.7	5.6	5.6	0.0	0.40	2.24	5.6	0.0	0.00	0.0	5.6	0.4	0.20	1.12
EC.7	5.6	5.6	0.0	0.00	0.00	5.6	0.0	0.00	0.0	5.6	1.1	0.75	4.20
NO.10	8.7	8.7	0.0	0.00	0.00	8.7	0.0	0.00	0.0	8.7	1.9	1.50	13.05
NO.11	20.0	20.0	0.4	0.20	4.00	20.0	0.0	0.00	0.0	20.0	0.0	0.95	19.00
BC.8	5.8	5.8	0.5	0.45	2.61	5.8	0.0	0.00	0.0	5.8	0.0	0.00	0.00
MC.8	12.8	12.8	0.1	0.30	3.84	12.8	0.0	0.00	0.0	12.8	0.0	0.00	0.00
EC.8	12.8	12.8	0.9	0.50	6.40	12.8	0.0	0.00	0.0	12.8	0.0	0.00	0.00
MC.9	8.0	8.0	3.3	2.10	16.80	8.0	0.0	0.00	0.0	8.0	0.0	0.00	0.00
EC.9	7.3	7.2	5.1	4.20	30.24	7.2	0.0	0.00	0.0	7.3	0.0	0.00	0.00
MC.10	10.4	10.1	7.9	6.50	65.65	10.1	0.0	0.00	0.0	10.4	0.0	0.00	0.00
EC.10	7.8	7.0	5.8	6.85	47.95	7.0	0.0	0.00	0.0	7.8	0.0	0.00	0.00
BC.11	10.4	10.4	0.5	3.15	32.76	10.4	0.0	0.00	0.0	10.4	0.0	0.00	0.00
MC.11	3.9	3.9	0.2	0.35	1.37	3.9	0.0	0.00	0.0	3.8	0.0	0.00	0.00
EC.11	3.9	3.9	0.5	0.35	1.37	3.9	0.0	0.00	0.0	3.8	0.0	0.00	0.00
BC.12	20.0	20.0	1.3	0.90	18.00	20.0	0.0	0.00	0.0	20.0	0.0	0.00	0.00
MC.12	8.1	8.6	1.6	1.45	12.47	8.6	0.0	0.00	0.0	7.3	0.1	0.05	0.37
EC.12	8.1	8.3	0.1	0.85	7.06	8.3	0.0	0.00	0.0	7.7	0.1	0.10	0.77
BC.13	18.6	18.6	1.1	0.60	11.16	18.6	0.0	0.00	0.0	18.6	0.0	0.05	0.93
MC.13	7.1	7.6	0.6	0.85	6.46	7.6	0.0	0.00	0.0	6.8	0.0	0.00	0.00
EC.13	7.1	7.8	0.7	0.65	5.07	7.8	0.0	0.00	0.0	6.4	0.0	0.00	0.00
BC.14	8.8	8.8	2.0	1.35	11.88	8.8	0.0	0.00	0.0	8.8	0.0	0.00	0.00
MC.14	11.8	12.2	1.0	1.50	18.30	12.2	0.0	0.00	0.0	11.3	0.0	0.00	0.00
NO.20	7.4	7.6	2.4	1.70	12.92	7.6	0.0	0.00	0.0	7.4	0.0	0.00	0.00
小計	219.9				318.55				0.0				39.44

数 量 計 算 書

断面名	単距離	掘削（土砂）				床掘（土砂）				盛土			
		修正距離	断面積	平均断面積	土量	修正距離	断面積	平均断面積	土量	修正距離	断面積	平均断面積	土量
NO.20			2.4				0.0				0.0		
EC.14	4.4	4.5	1.9	2.15	9.68	4.5	0.0	0.00	0.0	4.4	0.0	0.00	0.00
BC.15	8.6	8.6	0.9	1.40	12.04	8.6	0.0	0.00	0.0	8.6	0.1	0.05	0.43
MC.15	8.4	8.2	2.3	1.60	13.12	8.2	0.0	0.00	0.0	8.6	0.0	0.05	0.43
EC.15	8.4	8.2	2.2	2.25	18.45	8.2	0.0	0.00	0.0	8.4	0.0	0.00	0.00
BC.16	8.2	8.2	3.0	2.60	21.32	8.2	0.0	0.00	0.0	8.2	0.0	0.00	0.00
MC.16	9.1	9.3	8.5	5.75	53.48	9.3	0.0	0.00	0.0	9.1	0.0	0.00	0.00
EC.16	9.1	9.6	0.3	4.40	42.24	9.6	0.0	0.00	0.0	9.0	3.8	1.90	17.10
NO.23	3.8	3.8	0.0	0.15	0.57	3.8	0.0	0.00	0.0	3.8	2.7	3.25	12.35
BC.17	16.2	16.2	6.1	3.05	49.41	16.2	0.0	0.00	0.0	16.2	0.0	1.35	21.87
NO.24	3.8	3.8	8.2	7.15	27.17	3.8	0.0	0.00	0.0	3.8	0.0	0.00	0.00
MC.17	12.0	12.2	14.9	11.55	140.91	12.2	0.0	0.00	0.0	12.0	0.0	0.00	0.00
NO.24+17.4	5.4	5.5	19.5	17.20	94.60	5.5	0.0	0.00	0.0	5.4	0.0	0.00	0.00
EC.17	10.4	10.5	21.2	20.35	213.68	10.5	0.0	0.00	0.0	10.4	0.0	0.00	0.00
BC.18	7.1	7.1	12.7	16.95	120.35	7.1	0.0	0.00	0.0	7.1	0.0	0.00	0.00
NO.26	5.1	5.1	9.4	11.05	56.36	5.1	0.0	0.00	0.0	5.1	0.0	0.00	0.00
MC.18	5.9	5.9	11.1	10.25	60.48	5.9	0.0	0.00	0.0	5.9	0.0	0.00	0.00
EC.18	10.9	10.9	11.5	11.30	123.17	10.9	0.0	0.00	0.0	10.9	0.0	0.00	0.00
BC.19	4.1	4.1	12.7	12.10	49.61	4.1	0.0	0.00	0.0	4.1	0.0	0.00	0.00
MC.19	8.7	8.7	13.6	13.15	114.41	8.7	0.0	0.00	0.0	8.7	0.0	0.00	0.00
EC.19	8.7	8.7	21.3	17.45	151.82	8.7	0.0	0.00	0.0	8.7	0.0	0.00	0.00
BC.20	6.2	6.2	37.7	29.50	182.90	6.2	0.0	0.00	0.0	6.2	0.0	0.00	0.00
MC.20	7.2	7.3	48.4	43.05	314.27	7.3	0.0	0.00	0.0	7.2	0.0	0.00	0.00
EC.20	7.2	7.3	43.2	45.80	334.34	7.3	0.0	0.00	0.0	7.2	0.0	0.00	0.00
小計	178.8				2204.38				0.0				52.18

数 量 計 算 書

断面名	単距離	掘削（土砂）				床掘（土砂）				盛土			
		修正距離	断面積	平均断面積	土量	修正距離	断面積	平均断面積	土量	修正距離	断面積	平均断面積	土量
EC.20			43.2				0.0				0.0		
BC.21	1.8	1.8	33.4	38.30	68.94	1.8	0.0	0.00	0.0	1.8	0.0	0.00	0.00
MC.21	10.2	10.1	22.9	28.15	284.32	10.1	0.0	0.00	0.0	10.2	0.0	0.00	0.00
EC.21	10.2	10.2	17.2	20.05	204.51	10.2	0.0	0.00	0.0	10.2	0.0	0.00	0.00
BC.22	4.5	4.5	15.1	16.15	72.68	4.5	0.0	0.00	0.0	4.5	0.0	0.00	0.00
MC.22	6.7	6.8	9.9	12.50	85.00	6.8	0.0	0.00	0.0	6.7	0.0	0.00	0.00
EC.22	6.7	6.8	6.0	7.95	54.06	6.8	0.0	0.00	0.0	6.7	0.0	0.00	0.00
BC.23	4.5	4.5	8.1	7.05	31.73	4.5	0.0	0.00	0.0	4.5	0.0	0.00	0.00
MC.23	7.5	5.6	5.8	6.95	38.92	5.6	0.0	0.00	0.0	7.9	2.0	1.00	7.90
EC.23	7.5	5.2	3.3	4.55	23.66	5.2	0.0	0.00	0.0	8.3	1.3	1.65	13.70
BC.24	3.8	3.8	0.0	1.65	6.27	3.8	0.0	0.00	0.0	3.8	0.8	1.05	3.99
MC.24	13.6	13.7	25.6	12.80	175.36	13.7	0.0	0.00	0.0	13.5	0.0	0.40	5.40
NO.33	4.2	4.3	22.2	23.90	102.77	4.3	0.0	0.00	0.0	4.2	0.0	0.00	0.00
EC.24	9.4	9.6	1.0	11.60	111.36	9.6	0.0	0.00	0.0	9.3	0.2	0.10	0.93
NO.34	10.6	10.6	0.2	0.60	6.36	10.6	0.0	0.00	0.0	10.6	0.1	0.15	1.59
BC.25	7.0	7.0	9.2	4.70	32.90	7.0	0.0	0.00	0.0	7.0	0.1	0.10	0.70
MC.25	12.0	10.7	26.0	17.60	188.32	10.7	0.0	0.00	0.0	13.7	0.0	0.05	0.69
EC.25	12.0	11.2	9.5	17.75	198.80	11.2	0.0	0.00	0.0	12.0	0.0	0.00	0.00
NO.36	9.1	9.1	9.5	9.50	86.45	9.1	0.0	0.00	0.0	9.1	0.0	0.00	0.00
BC.26	3.6	3.6	4.6	7.05	25.38	3.6	0.0	0.00	0.0	3.6	0.6	0.30	1.08
MC.26	9.6	9.7	0.0	2.30	22.31	9.7	0.0	0.00	0.0	7.0	9.1	4.85	33.95
ECBC27	9.6	10.0	0.9	0.45	4.50	10.0	0.0	0.00	0.0	7.0	3.7	6.40	44.80
MC.27	9.6	10.0	0.0	0.45	4.50	10.0	0.0	0.00	0.0	6.8	6.9	5.30	36.04
小計	173.6				1829.10				0.0				150.77

数 量 計 算 書

断面名	単距離	掘削（土砂）				床掘（土砂）				盛土			
		修正距離	断面積	平均断面積	土量	修正距離	断面積	平均断面積	土量	修正距離	断面積	平均断面積	土量
MC.27			0.0				0.0				6.9		
EC.27	9.6	10.0	0.1	0.05	0.50	10.0	0.0	0.00	0.0	6.4	5.0	5.95	38.08
BC.28	12.4	12.4	1.2	0.65	8.06	12.4	0.0	0.00	0.0	12.4	0.3	2.65	32.86
NO.39	5.6	5.5	0.3	0.75	4.13	5.5	0.0	0.00	0.0	5.8	0.2	0.25	1.45
MC.28	3.8	3.8	0.4	0.35	1.33	3.8	0.0	0.00	0.0	3.9	0.0	0.10	0.39
EC.28	9.5	9.3	1.4	0.90	8.37	9.3	0.0	0.00	0.0	9.8	0.0	0.00	0.00
BC.29	6.4	6.4	4.6	3.00	19.20	6.4	0.0	0.00	0.0	6.4	0.1	0.05	0.32
MC.29	4.1	3.1	5.2	4.90	15.19	3.1	0.0	0.00	0.0	5.0	0.1	0.10	0.50
EC.29	4.1	2.9	7.3	6.25	18.13	2.9	0.0	0.00	0.0	4.8	0.0	0.05	0.24
BC.30	6.0	6.0	3.4	5.35	32.10	6.0	0.0	0.00	0.0	6.0	0.4	0.20	1.20
NO.41	6.2	7.7	2.3	2.85	21.95	7.7	0.0	0.00	0.0	4.6	0.6	0.50	2.30
MC.30	3.8	4.5	0.3	1.30	5.85	4.5	0.0	0.00	0.0	2.9	0.8	0.70	2.03
EC.30	10.0	11.3	0.3	0.30	3.39	11.3	0.0	0.00	0.0	7.1	2.5	1.65	11.72
BC.31	3.3	3.3	2.9	1.60	5.28	3.3	0.0	0.00	0.0	3.3	0.8	1.65	5.45
MC.31	10.4	9.2	16.3	9.60	88.32	9.2	0.0	0.00	0.0	11.8	0.0	0.40	4.72
ECBC32	10.4	9.5	2.0	9.15	86.93	9.5	0.0	0.00	0.0	11.9	0.5	0.25	2.98
MC.32	3.7	4.3	2.4	2.20	9.46	4.3	0.0	0.00	0.0	2.7	0.0	0.25	0.68
ECBC33	3.7	4.3	2.8	2.60	11.18	4.3	0.0	0.00	0.0	2.7	0.1	0.05	0.14
MC.33	10.5	9.1	14.2	8.50	77.35	9.1	0.0	0.00	0.0	11.8	0.0	0.05	0.59
NO.44	4.3	3.8	13.8	14.00	53.20	3.8	0.0	0.00	0.0	4.3	0.0	0.00	0.00
EC.33	6.2	4.9	5.7	9.75	47.78	4.9	0.0	0.00	0.0	6.8	0.1	0.05	0.34
MC.34	6.2	7.9	3.6	4.65	36.74	7.9	0.0	0.00	0.0	5.0	0.0	0.05	0.25
EC.34	4.7	6.0	5.2	4.40	26.40	6.0	0.0	0.00	0.0	3.9	0.0	0.00	0.00
小計	144.8				580.84				0.0				106.24

数 量 計 算 書

断面名	単距離	掘削（土砂）				床掘（土砂）				盛土			
		修正距離	断面積	平均断面積	土量	修正距離	断面積	平均断面積	土量	修正距離	断面積	平均断面積	土量
EC.34			5.2				0.0				0.0		
BC.35	15.7	15.7	9.4	7.30	114.61	15.7	0.0	0.00	0.0	15.7	0.0	0.00	0.00
MC.35	5.1	4.0	9.9	9.65	38.60	4.0	0.0	0.00	0.0	5.1	0.0	0.00	0.00
EC.35	5.1	4.0	6.7	8.30	33.20	4.0	0.0	0.00	0.0	5.1	0.0	0.00	0.00
NO.47	16.9	16.9	11.6	9.15	154.64	16.9	0.0	0.00	0.0	16.9	0.0	0.00	0.00
BC.36	11.1	11.1	13.8	12.70	140.97	11.1	0.0	0.00	0.0	11.1	0.0	0.00	0.00
MC.36	9.8	9.8	16.4	15.10	147.98	9.8	0.0	0.00	0.0	9.8	0.0	0.00	0.00
ECBC37	9.8	9.8	21.7	19.05	186.69	9.8	0.0	0.00	0.0	9.8	0.0	0.00	0.00
MC.37	5.2	5.1	21.0	21.35	108.89	5.1	0.0	0.00	0.0	5.2	0.0	0.00	0.00
EC.37	5.2	5.1	17.1	19.05	97.16	5.1	0.0	0.00	0.0	5.2	0.0	0.00	0.00
BC.38	4.3	4.3	13.2	15.15	65.15	4.3	0.0	0.00	0.0	4.3	0.0	0.00	0.00
MC.38	9.1	9.5	15.4	14.30	135.85	9.5	0.0	0.00	0.0	9.1	0.0	0.00	0.00
NO.50	5.6	5.9	8.8	12.10	71.39	5.9	0.0	0.00	0.0	5.6	0.0	0.00	0.00
EC.38	3.6	3.7	5.4	7.10	26.27	3.7	0.0	0.00	0.0	3.6	0.0	0.00	0.00
BC.39	10.7	10.7	1.1	3.25	34.78	10.7	0.0	0.00	0.0	10.7	6.1	3.05	32.64
MC.39	8.1	7.1	0.9	1.00	7.10	7.1	0.0	0.00	0.0	9.0	16.3	11.20	100.80
EC.39	8.1	7.2	1.6	1.25	9.00	7.2	0.0	0.00	0.0	8.9	5.2	10.75	95.68
NO.52	9.4	9.4	0.1	0.85	7.99	9.4	0.0	0.00	0.0	9.4	0.7	2.95	27.73
EP	5.8	5.8	0.4	0.25	1.45	5.8	0.0	0.00	0.0	5.8	0.0	0.35	2.03
小計	148.6				1381.72				0.0				258.88
合計	1045.8				9329.1				0.0				635.7

数 量 計 算 書

1土場

NO. 1

測点名称	区間距離	1　土　場						備　考
		断面積	平均断面積	立積 (m^3)	断面積	平均断面積	立積 (m^3)	
NO.0	0.00	0.0			0.0			
+8.4	8.40	74.4	37.20	312.48	0.0	0.00	0.00	
+22.0	13.60	35.5	54.95	747.32	0.0	0.00	0.00	
+37.6	15.60	0.0	17.75	276.90	0.0	0.00	0.00	
					0.0	0.00	0.00	
					0.0	0.00	0.00	
小計	37.60			1336.7			0.0	
合計	37.60			1336.7			0.0	

数 量 計 算 書

2土場

NO. 2

測点名称	区間距離	2　土　場						備　考
		断面積	平均断面積	立積 (m^3)	断面積	平均断面積	立積 (m^3)	
NO.7+2.0	0.00	0.0			0.0			
NO.7+8.0	17.70	63.6	31.80	562.86	0.0	0.00	0.00	
+22.0	14.70	0.0	31.80	467.46	0.0	0.00	0.00	
					0.0	0.00	0.00	
					0.0	0.00	0.00	
					0.0	0.00	0.00	
小計	32.40			1030.3			0.0	
合計	32.40			1030.3			0.0	

数 量 計 算 書

3土場

NO. 3

測点名称	区間距離	3　土　場						備　考
		断面積	平均断面積	立積 (m^3)	断面積	平均断面積	立積 (m^3)	
MC.16	0.00	0.0			0.0			
NO.23	10.50	15.1	7.55	79.28	0.0	0.00	0.00	
NO.23+12.6	13.20	0.0	7.55	99.66	0.0	0.00	0.00	
					0.0	0.00	0.00	
小計	23.70			178.9			0.0	
合計	23.70			178.9			0.0	

数 量 計 算 書

4土場

NO. 4

測点名称	区間距離	4　土　場						備　考
		断面積	平均断面積	立積 (m^3)	断面積	平均断面積	立積 (m^3)	
NO.33+5.0	0.00	0.0			0.0			
NO.33+17.0	12.00	71.1	35.55	426.60	0.0	0.00	0.00	
NO.34+7.0	10.00	0.0	35.55	355.50	0.0	0.00	0.00	
					0.0	0.00	0.00	
					0.0	0.00	0.00	
					0.0	0.00	0.00	
小計	22.00			782.1			0.0	
合計	22.00			782.1			0.0	

数 量 計 算 書

5土場

NO. 5

測点名称	区間距離	5 土 場						備 考
		断面積	平均断面積	立積 (m^3)	断面積	平均断面積	立積 (m^3)	
0.0	0.00	0.0			0.0			
+20.0	20.00	46.0	23.00	460.00	0.0	0.00	0.00	
+30.0	15.00	91.1	68.55	1028.25	0.0	0.00	0.00	
+42.9	15.70	0.0	45.55	715.14	0.0	0.00	0.00	
					0.0	0.00	0.00	
					0.0	0.00	0.00	
					0.0	0.00	0.00	
小計	50.70			2203.4			0.0	
合計	50.70			2203.4			0.0	

数 量 計 算 書

6土場

NO. 6

測点名称	区間距離	6 土 場						備 考
		断面積	平均断面積	立積 (m^3)	断面積	平均断面積	立積 (m^3)	
EC.29	0.00	0.0			0.0			
MC.30	14.60	51.8	25.90	378.14	0.0	0.00	0.00	
NO.42	11.70	0.0	25.90	303.03	0.0	0.00	0.00	
					0.0	0.00	0.00	
小計	26.30			681.2			0.0	
合計	26.30			681.2			0.0	

数 量 計 算 書

7土場

NO. 7

測点名称	区間距離	7 土 場						備 考
		断面積	平均断面積	立積 (m^3)	断面積	平均断面積	立積 (m^3)	
NO.42+12.0	0.00	0.0			0.0			
ECBC32	12.40	42.3	21.15	262.26	0.0	0.00	0.00	
NO.43+13.3	14.90	0.0	21.15	315.14	0.0	0.00	0.00	
					0.0	0.00	0.00	
小計	27.30			577.4			0.0	
合計	27.30			577.4			0.0	

数 量 計 算 書

8土場

NO. 8

測点名称	区間距離	8　土　場						備　考
		断面積	平均断面積	立積 (m^3)	断面積	平均断面積	立積 (m^3)	
NO.42+12.0	0.00	0.0			0.0			
NO.45+3.0	16.20	29.4	14.70	238.14	0.0	0.00	0.00	
NO.43+13.3	13.40	0.0	14.70	196.98	0.0	0.00	0.00	
					0.0	0.00	0.00	
小計	29.60			435.1			0.0	
合計	29.60			435.1			0.0	

盛土法面整形

番号	平面積	法勾配	斜率	法面積
道路部				
①	1.9			2.5
②	1.0			1.3
③	71.8			93.5
④	38.0			49.5
⑤	13.6			17.7
⑥	6.6			8.6
⑦	8.9			11.6
⑧	4.8			6.2
⑨	2.0			2.6
⑩	15.6			20.3
⑪	4.7			6.1
⑫	8.9			11.6
⑬	10.1			13.1
⑭	111.1			144.6
⑮	50.3			65.5
⑯	3.4			4.4
⑰	6.3			8.2
⑱	134.2			174.7
小計	493.2			642.0
		1:1.2	1.3017	
残土処理場				
①-1	97.8			127.3
①-2	109.9			143.1
②-1	163.1			212.3
②-2	74.1			96.5
③	78.0			101.5
④-1	145.5			189.4
④-2	78.8			102.6
⑤-1	100.2			130.4
⑤-2	56.3			73.3
⑤-3	6.0			7.8
⑥-1	114.5			149.0
⑥-2	57.3			74.6
⑦-1	123.0			160.1
⑦-2	46.3			60.3
⑧-1	133.3			173.5
⑧-2	54.0			70.3
小計	1438.1			1872.0
合計	1931.3			2514.0

数 量 計 算 書

断面名	単距離	路盤工			路面工(コンクリート舗装)								
		長さ	平均長さ	面積	長さ	平均長さ	面積	長さ	平均長さ	面積	長さ	平均長さ	面積
NO.0	0.0	5.25											
BC.1	16.8	5.25	5.25	88.20		0.00	0.0						
NO.1	3.2	5.25	5.25	16.80		0.00	0.0						
MC.1	9.9	5.25	5.25	51.98		0.00	0.0						
NO.2	10.1	5.25	5.25	53.03		0.00	0.0						
ECBC2	3.1	5.25	5.25	16.28		0.00	0.0						
MC.2	7.1	5.25	5.25	37.28		0.00	0.0						
EC.2	7.1	2.85	4.05	28.76		0.00	0.0						
BC.3	15.0	3.75	3.30	49.50		0.00	0.0						
MC.3	5.4	1.65	2.70	14.58		0.00	0.0						
EC.3	5.4	2.72	2.19	11.83		0.00	0.0						
BC.4	13.6	5.25	3.99	54.26		0.00	0.0						
NO.5	3.4	3.25	4.25	14.45		0.00	0.0						
MC.4	4.9	5.25	4.25	20.83		0.00	0.0						
EC.4	8.3	5.25	5.25	43.58		0.00	0.0						
NO.6	6.9	3.85	4.55	31.40		0.00	0.0						
BC.5	5.9	5.00	4.43	26.14		0.00	0.0						
MC.5	5.1	5.00	5.00	25.50		0.00	0.0						
EC.5	5.1	5.00	5.00	25.50		0.00	0.0						
NO.7	3.9	4.03	4.52	17.63		0.00	0.0						
BC.6	10.7	5.25	4.64	49.65		0.00	0.0						
MC.6	5.6	5.25	5.25	29.40		0.00	0.0						
EC.6	5.6	5.25	5.25	29.40		0.00	0.0						
BC.7	18.2	3.00	4.13	75.17		0.00	0.0						
小計	180.1			811.15			0.0						

数 量 計 算 書

断面名	単距離	路盤工			路面工(コンクリート舗装)								
		長さ	平均長さ	面積	長さ	平均長さ	面積	長さ	平均長さ	面積	長さ	平均長さ	面積
BC. 7		3.00											
MC. 7	5.6	3.00	3.00	16.80		0.00	0.00						
EC. 7	5.6	3.00	3.00	16.80		0.00	0.00						
NO. 10	8.7	3.00	3.00	26.10		0.00	0.00						
NO. 11	20.0	3.00	3.00	60.00		0.00	0.00						
BC. 8	5.8	3.00	3.00	17.40		0.00	0.00						
MC. 8	12.8	3.00	3.00	38.40		0.00	0.00						
EC. 8	12.8	3.00	3.00	38.40		0.00	0.00						
MC. 9	8.0	3.75	3.38	27.04		0.00	0.00						
EC. 9	7.3	3.75	3.75	27.38		0.00	0.00						
MC. 10	10.4	5.25	4.50	46.80		0.00	0.00						
EC. 10	7.8	5.25	5.25	40.95		0.00	0.00						
BC. 11	10.4	3.00	4.13	42.95		0.00	0.00						
MC. 11	3.9	3.00	3.00	11.70		0.00	0.00						
EC. 11	3.9	3.00	3.00	11.70		0.00	0.00						
BC. 12	20.0			0.00		0.00	0.00						
MC. 12	8.1			0.00		0.00	0.00						
EC. 12	8.1			0.00		0.00	0.00						
BC. 13	18.6			0.00		0.00	0.00						
MC. 13	7.1			0.00		0.00	0.00						
EC. 13	7.1			0.00		0.00	0.00						
BC. 14	8.8	4.00		0.00		0.00	0.00						
MC. 14	11.8	4.00	4.00	47.20		0.00	0.00						
NO. 20	7.4	4.00	4.00	29.60		0.00	0.00						
小計	219.9			499.22			0.00						

数 量 計 算 書

断面名	単距離	路盤工			路面工(コンクリート舗装)								
		長さ	平均長さ	面積	長さ	平均長さ	面積	長さ	平均長さ	面積	長さ	平均長さ	面積
NO.20		4.00											
EC.14	4.4	4.00	4.00	17.60		0.00	0.0						
BC.15	8.6	3.50	3.75	32.25		0.00	0.0						
MC.15	8.4	3.50	3.50	29.40		0.00	0.0						
EC.15	8.4	3.50	3.50	29.40		0.00	0.0						
BC.16	8.2	3.75	3.63	29.77		0.00	0.0						
MC.16	9.1	3.75	3.75	34.13		0.00	0.0						
EC.16	9.1	3.75	3.75	34.13		0.00	0.0						
NO.23	3.8	3.39	3.57	13.57		0.00	0.0						
BC.17	16.2	3.75	3.57	57.83		0.00	0.0						
NO.24	3.8	3.75	3.75	14.25		0.00	0.0						
MC.17	12.0	3.75	3.75	45.00		0.00	0.0						
NO.24+17.4	5.4	3.75	3.75	20.25		0.00	0.0						
EC.17	10.4	3.75	3.75	39.00		0.00	0.0						
BC.18	7.1	3.00	3.38	24.00		0.00	0.0						
NO.26	5.1	3.00	3.00	15.30		0.00	0.0						
MC.18	5.9	3.00	3.00	17.70		0.00	0.0						
EC.18	10.9	3.00	3.00	32.70		0.00	0.0						
BC.19	4.1	3.75	3.38	13.86		0.00	0.0						
MC.19	8.7	3.75	3.75	32.63		0.00	0.0						
EC.19	8.7	3.75	3.75	32.63		0.00	0.0						
BC.20	6.2	5.25	4.50	27.90		0.00	0.0						
MC.20	7.2	5.25	5.25	37.80		0.00	0.0						
EC.20	7.2	5.25	5.25	37.80		0.00	0.0						
小計	178.8			668.90			0.0						

数 量 計 算 書

断面名	単距離	路盤工			路面工(コンクリート舗装)								
		長さ	平均長さ	面積	長さ	平均長さ	面積	長さ	平均長さ	面積	長さ	平均長さ	面積
EC.20		5.25											
BC.21	1.8	3.75	4.50	8.10		0.00	0.0						
MC.21	10.2	3.75	3.75	38.25		0.00	0.0						
EC.21	10.2	3.75	3.75	38.25		0.00	0.0						
BC.22	4.5	4.00	3.88	17.46		0.00	0.0						
MC.22	6.7	4.00	4.00	26.80		0.00	0.0						
EC.22	6.7	4.00	4.00	26.80		0.00	0.0						
BC.23	4.5	5.25	4.63	20.84		0.00	0.0						
MC.23	7.5	5.25	5.25	39.38		0.00	0.0						
EC.23	7.5	5.25	5.25	39.38		0.00	0.0						
BC.24	3.8	3.00	4.13	15.69		0.00	0.0						
MC.24	13.6			0.00		0.00	0.0						
NO.33	4.2			0.00		0.00	0.0						
EC.24	9.4			0.00		0.00	0.0						
NO.34	10.6			0.00		0.00	0.0						
BC.25	7.0			0.00		0.00	0.0						
MC.25	12.0			0.00		0.00	0.0						
EC.25	12.0			0.00		0.00	0.0						
NO.36	9.1			0.00		0.00	0.0						
BC.26	3.6			0.00		0.00	0.0						
MC.26	9.6			0.00		0.00	0.0						
ECBC27	9.6			0.00		0.00	0.0						
MC.27	9.6			0.00		0.00	0.0						
EC.27	9.6			0.00		0.00	0.0						
小計	183.2			270.95			0.0						

数 量 計 算 書

断面名	単距離	路盤工			路面工(コンクリート舗装)								
		長さ	平均長さ	面積	長さ	平均長さ	面積	長さ	平均長さ	面積	長さ	平均長さ	面積
EC.27													
BC.28	12.4			0.00		0.00	0.0						
NO.39	5.6			0.00		0.00	0.0						
MC.28	3.8			0.00		0.00	0.0						
EC.28	9.5			0.00		0.00	0.0						
BC.29	6.4			0.00		0.00	0.0						
MC.29	4.1			0.00		0.00	0.0						
EC.29	4.1			0.00		0.00	0.0						
BC.30	6.0			0.00		0.00	0.0						
NO.41	6.2			0.00		0.00	0.0						
MC.30	3.8			0.00		0.00	0.0						
EC.30	10.0			0.00		0.00	0.0						
BC.31	3.3			0.00		0.00	0.0						
MC.31	10.4			0.00		0.00	0.0						
ECBC32	10.4			0.00		0.00	0.0						
MC.32	3.7			0.00		0.00	0.0						
ECBC33	3.7			0.00		0.00	0.0						
MC.33	10.5			0.00		0.00	0.0						
NO.44	4.3			0.00		0.00	0.0						
EC.33	6.2	5.25		0.00		0.00	0.0						
MC.34	6.2	5.25	5.25	32.55		0.00	0.0						
EC.34	4.7	5.25	5.25	24.68		0.00	0.0						
BC.35	15.7	5.25	5.25	82.43		0.00	0.0						
MC.35	5.1	5.25	5.25	26.78		0.00	0.0						
小計	156.0			166.44			0.0						

数 量 計 算 書

断面名	単距離	路盤工			路面工(コンクリート舗装)								
		長さ	平均長さ	面積	長さ	平均長さ	面積	長さ	平均長さ	面積	長さ	平均長さ	面積
MC.35		5.25											
EC.35	5.1	5.25	5.25	26.78		0.00	0.0						
NO.47	16.9	3.00	4.13	69.80		0.00	0.0						
BC.36	11.1	3.00	3.00	33.30		0.00	0.0						
MC.36	9.8	3.87	3.44	33.71		0.00	0.0						
ECBC37	9.8	4.75	4.31	42.24		0.00	0.0						
MC.37	5.2	4.75	4.75	24.70		0.00	0.0						
EC.37	5.2	4.75	4.75	24.70		0.00	0.0						
BC.38	4.3	4.75	4.75	20.43		0.00	0.0						
MC.38	9.1	4.75	4.75	43.23		0.00	0.0						
NO.50	5.6	4.75	4.75	26.60		0.00	0.0						
EC.38	3.6	4.75	4.75	17.10		0.00	0.0						
BC.39	10.7	4.25	4.50	48.15		0.00	0.0						
MC.39	8.1	4.25	4.25	34.43		0.00	0.0						
EC.39	8.1	4.25	4.25	34.43		0.00	0.0						
NO.52	9.4	3.00	3.63	34.12		0.00	0.0						
EP	5.8	3.00	3.00	17.40		0.00	0.0						
小計	127.8			531.12			0.0						
合計	1045.8			2947.78			0.00			0.00			0.00

伐採範囲面積

番号	平面積
①	710.3
②	78.6
③	337.8
④	486.0
⑤	2.9
⑥	135.9
⑦	48.7
⑧	7.7
⑨	540.0
⑩	11.4
⑪	32.4
⑫	617.4
⑬	4.4
⑭	565.7
⑮	1006.0
⑯	47.7
⑰	142.2
⑱	146.0
土場①	600.4
土場②	480.2
土場③	226.2
土場④	450.9
土場⑤	649.2
土場⑥	296.9
土場⑦	311.2
土場⑧	310.2
合計	8246.3