
# 伐採範囲面積図
A3_S=1:1000

2-1

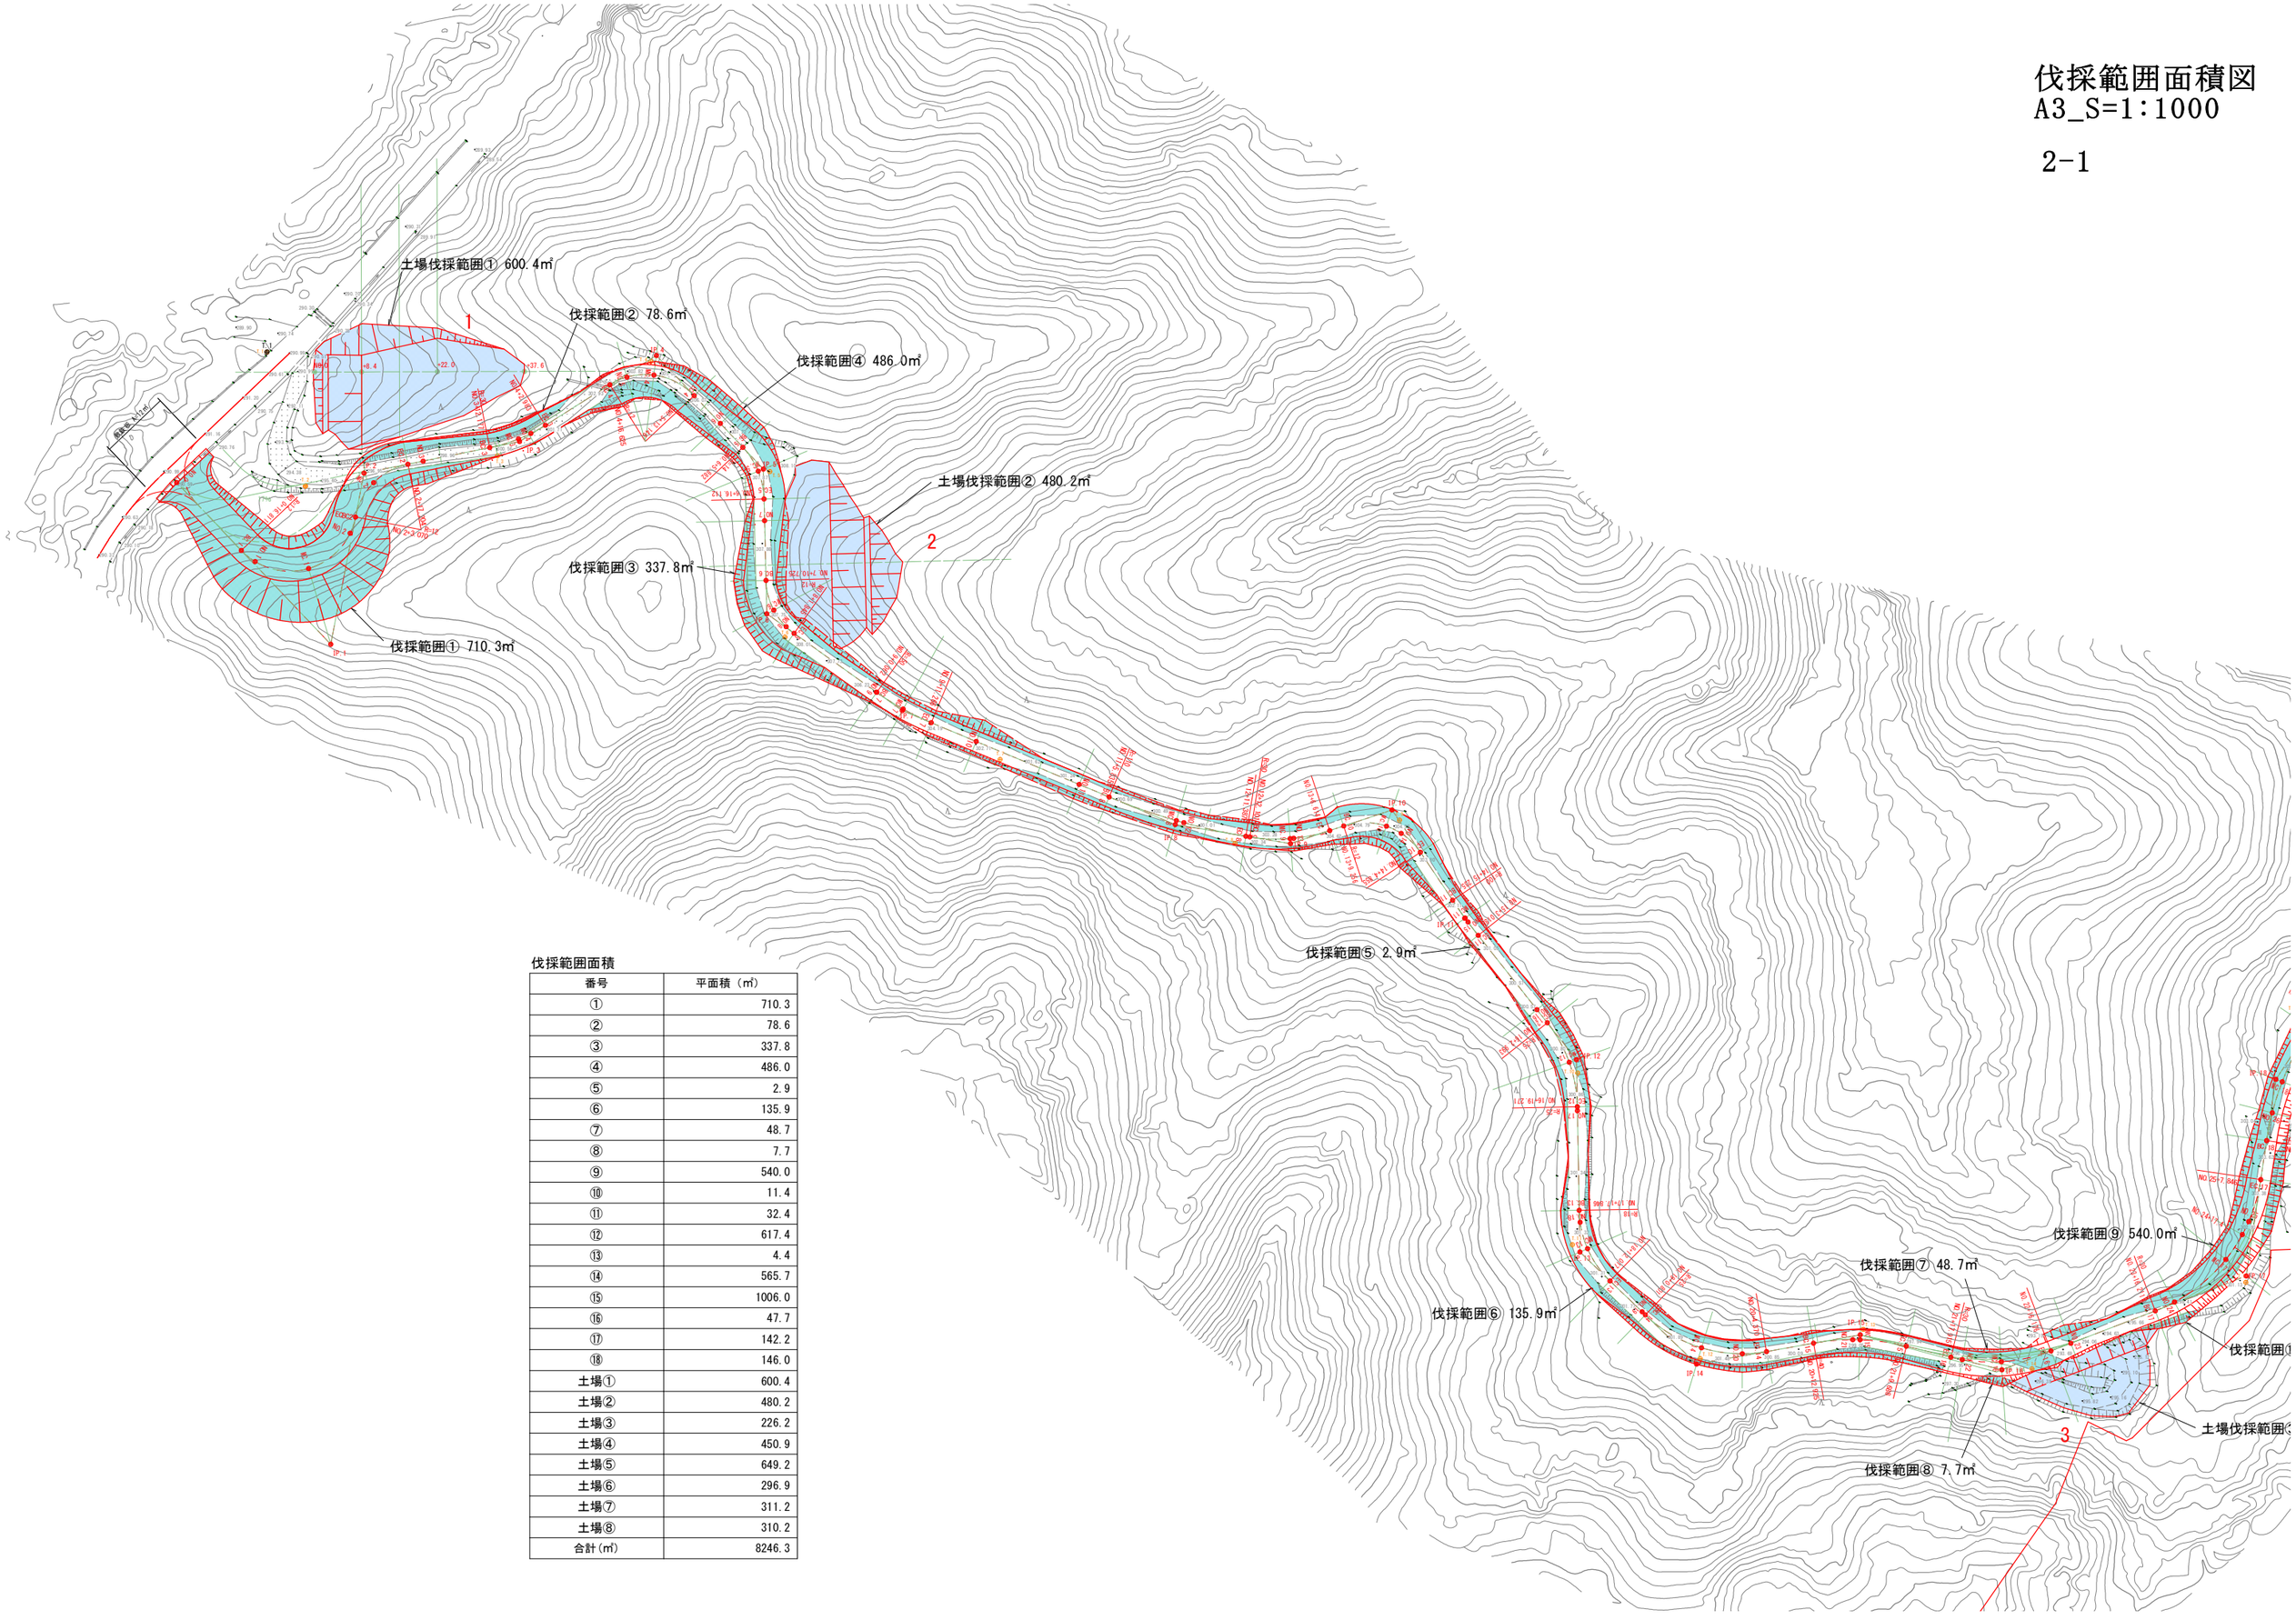

伐採範囲面積

番号	平面積（㎡）
①	710.3
②	78.6
③	337.8
④	486.0
⑤	2.9
⑥	135.9
⑦	48.7
⑧	7.7
⑨	540.0
⑩	11.4
⑪	32.4
⑫	617.4
⑬	4.4
⑭	565.7
⑮	1006.0
⑯	47.7
⑰	142.2
⑱	146.0
土場①	600.4
土場②	480.2
土場③	226.2
土場④	450.9
土場⑤	649.2
土場⑥	296.9
土場⑦	311.2
土場⑧	310.2
合計(㎡)	8246.3

# 伐採範囲面積図
A3_S=1:1000

2-2

伐採範囲⑬ 4.4㎡
土場伐採範囲④ 450.9㎡
伐採範囲⑫ 617.4㎡
土場伐採範囲⑤ 649.2㎡
土場伐採範囲⑥ 296.9㎡
土場伐採範囲⑦ 311.2㎡
伐採範囲⑯ 47.7㎡
土場伐採範囲⑧ 310.2㎡
伐採範囲⑪ 32.4㎡
伐採範囲⑨ 540.0㎡
伐採範囲⑮ 1006.0㎡
伐採範囲⑰ 142.2㎡
伐採範囲⑦ 48.7㎡
伐採範囲⑩ 11.4㎡
土場伐採範囲③ 226.2㎡
伐採範囲⑧ 7.7㎡
伐採範囲⑭ 565.7㎡
伐採範囲⑱ 146.0㎡